

מרחב תכנון מקומי "אונו"

תלריט מצורף לתכנית מתאר מס' ת.מ.מ/224

שינוי לתכנית מתאר מפורטת מס' ת.מ.מ/101


תכנית מוקדמת מס' 6
צנרת - תשתית - תשתית

מצב מוצע (חדל)
קנה מידה 1:1250

נשרד הפנים מחוז בלתי-נזיב
חוק התכנון והבניה תשכ"ה - 1965
ג' ישרה תכנית מס' 224
התכנית מאושרת לכן
סעיף 108 לחוק
שמואל לסקר
התכנית מאושרת מכח סעיף 108 (א) חוק
החל מיום 14.5.93
י"ד הועדה המקומית

הועדה המקומית לתכנון ובניה
מרחב תכנון מקומי אונו
חוק התכנון והבניה תשכ"ה - 1965
אשר תכנית מס' 224
התכנית מאושרת מכח סעיף 108 (א) חוק
החל מיום 14.5.93
י"ד הועדה המקומית

מחוז : תל-אביב
נפה : תל אביב-יפו
גוש : 6492
חלקות : 241, 276, 277
מקום : קרית-אונו

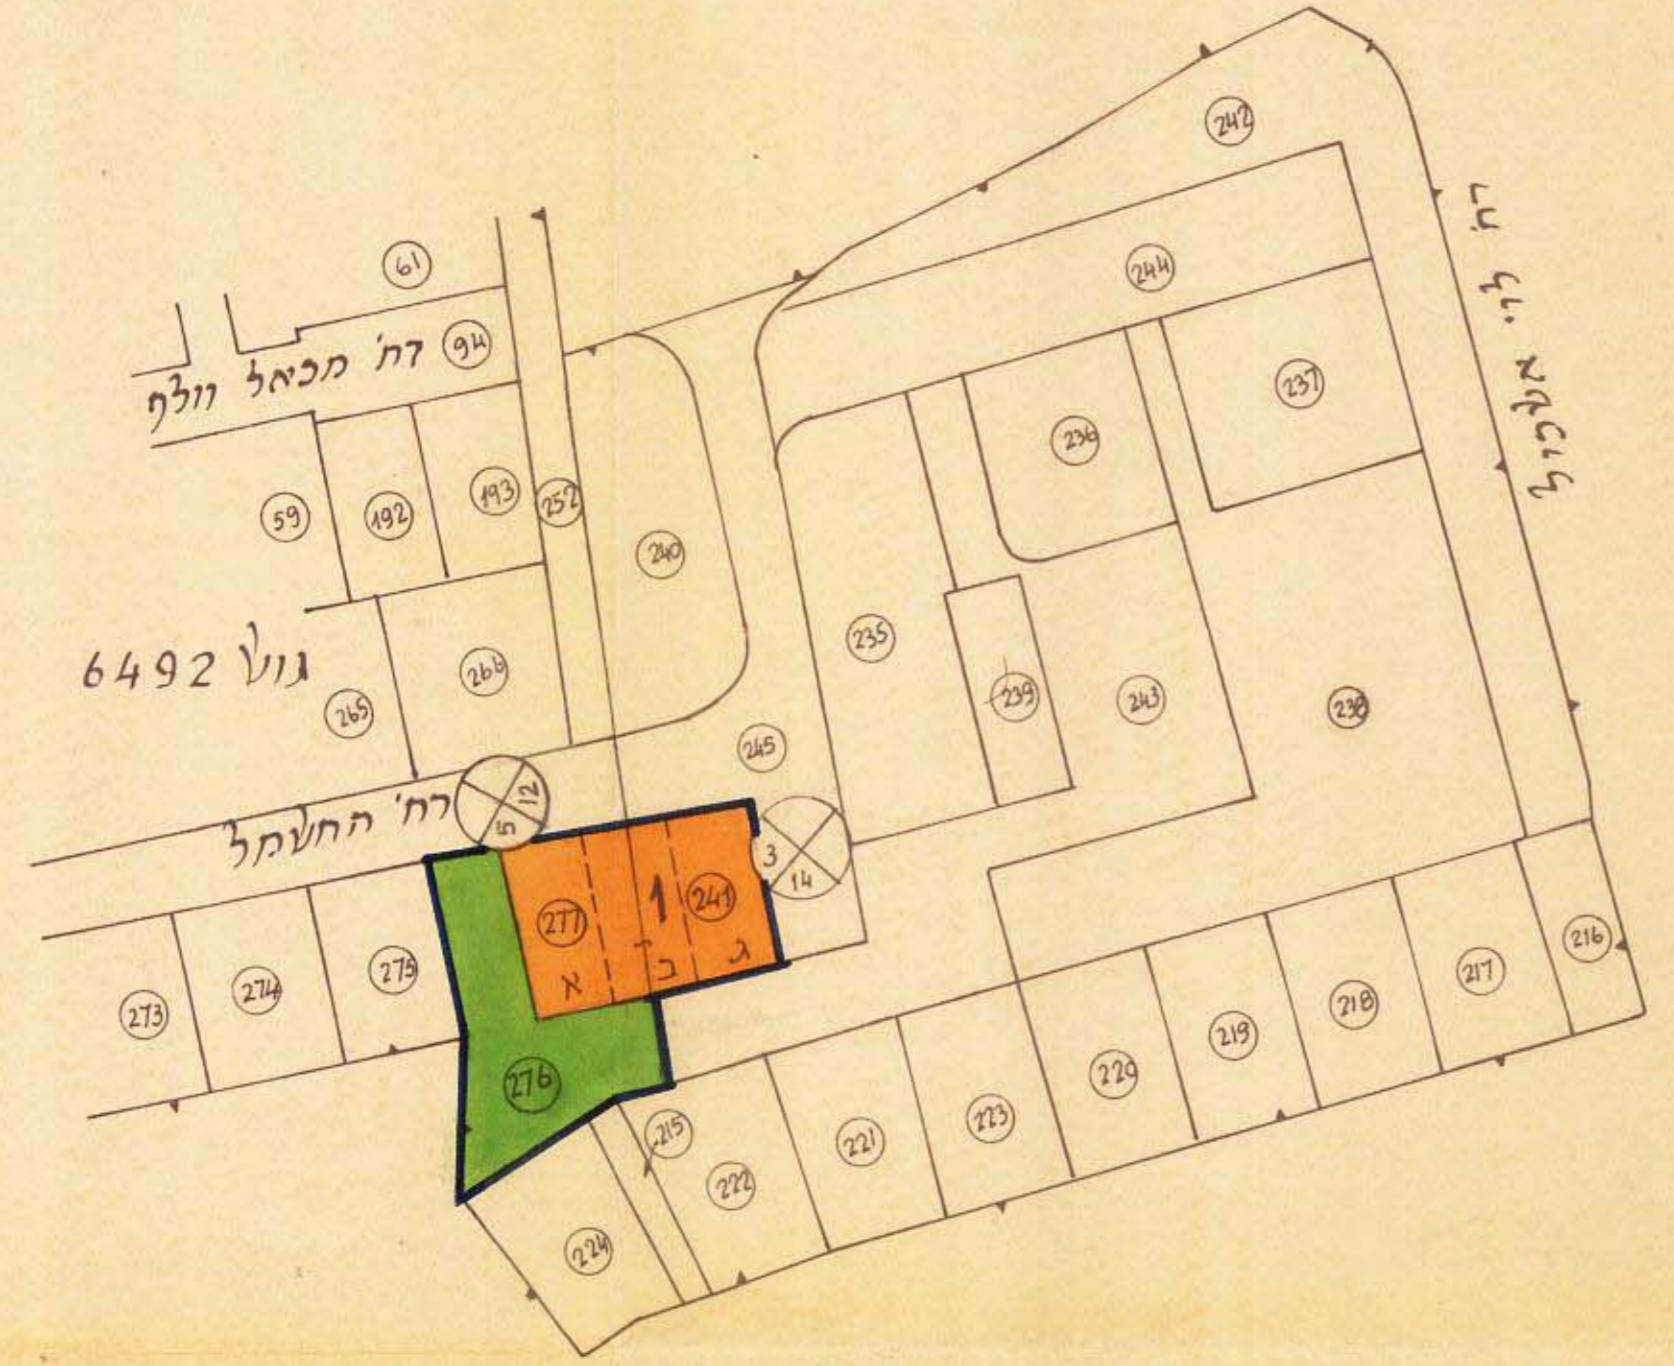

לוח חלוקת השטח

מצב מוצע (חדל)				מצב קיים			
%	מס' יחידות	שטח במ"ר	היעוד	%	מס' יחידות	שטח במ"ר	היעוד
52.6	3 יחידות בקיר משותף	1.131	מגורים א'	52.6	241	561	מסחרי
47.4		1.018	ש.צ.פ.	47.4	276	1.018	ש.צ.פ.
100.0		2.149	סה"כ	100.0	277	2.149	סה"כ

בעל הקרקע : מינהל מקרקעי ישראל מ.מ.ק.אונו
יודם התכנית : מינהל מקרקעי ישראל
עורך התכנית : מינהל מקרקעי ישראל
שטח התכנית : 2.149 מ"ר


מקרא :

- גבול התכנית
- אזור מגורים א'
- יחידה מסחרית
- שטח ציבורי פתוח
- גבול חלקה קיימת
- מס' חלקה קיימת
- מס' מגרש מוצע
- גבול מגרש מוצע



מצב קיים לפי ת.ב.ע. 101
קנה מידה 1:1250

תרשים הסכיכה
קנה מידה 1:2500

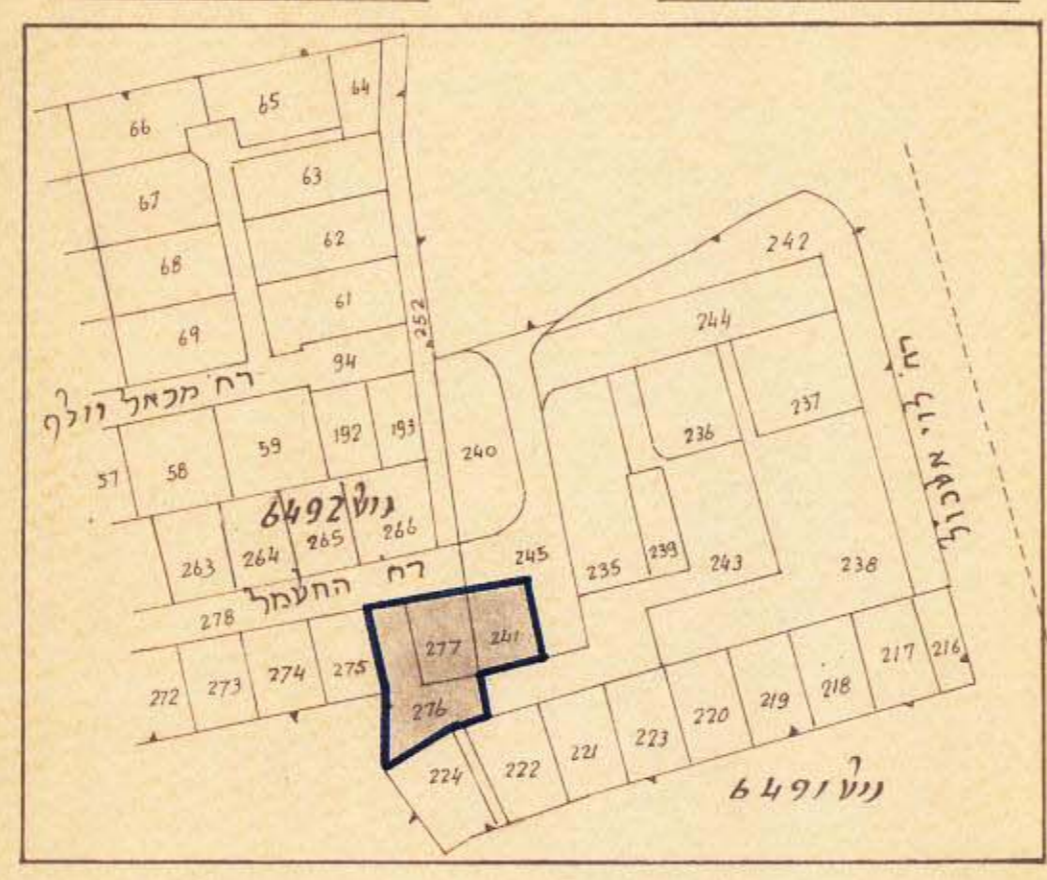

חתימת בעל הקרקע
חתימת היוזם

מ. רייבמן
סגן מנהל
מינהל מקרקעי ישראל
מחוז ת"א
16/5/93

חתימת עורך התכנית