

ת.א.י. כ"ט/אב/1183/מק-מא-ט/33 ח"א 5

מרחב תכנון מקומי רמת גן  
 תשרים מצורף לתוכנית מס' רג/מק/1183  
 בהתאם לתוכנית מתאר מפורטת רג/1033  
 בסמכות ועדה מקומית עפ"י סעיף 62 א' (א) 1

מחוז: תל אביב  
 נפה: תל אביב - יפו  
 עיר: רמת - גן  
 גוש: 6186

חלקות: 604,602,601,600,599,598  
 (מגרשים זמניים: 1, דרך, 2 א, 2 ב, 3, 4 עפ"י רג/1033)  
 שטח התוכנית: 6674 מ"ר

בעלי הקרקע: מפעלי הישיבה בע"מ, ע"י הרב ש.מרקוביץ ושונים  
 יוזם התוכנית: הועדה המקומית לתכנון ובניה רמת גן  
 עורך התוכנית: מחלקת תכנון עיר - אגף הנדסה עיריית רמת גן



תושים סביבה קים 12500


### מקרא

- גבול התוכנית
- אזור מגורים א
- אזור מגורים א - 1
- אזור מגורים מיוחד
- אזור מגורים ב
- אזור מגורים ג
- אזור מגורים ב - 2
- אזור מגורים ב מיוחד
- מגרש מיוחד
- שטח לבניני ציבור
- שטח לבניני ציבור מוצע
- שטח ציבורי פתוח קיים
- שטח ציבורי פתוח מוצע
- שטח פרטי פתוח
- דרך קיימת
- דרך מוצעת
- דרך מבוטלת
- אזור תעשייה


חתימות

מצב מוצע		מצב קיים עפ"י ח.ב.ג. רג/1033	
אחוז	שטח * שטח פרטי	אחוז	שטח פרטי
7.6	509	7.6	510
26.2	1749	26.2	1750
5.2	350	5.2	350
7.4	494	7.3	490
25.7	1714	25.8	1720
27.9	1858	27.9	1854
100	6674	100	6674

\* השטחים עפ"י מפה לצרכי רישום

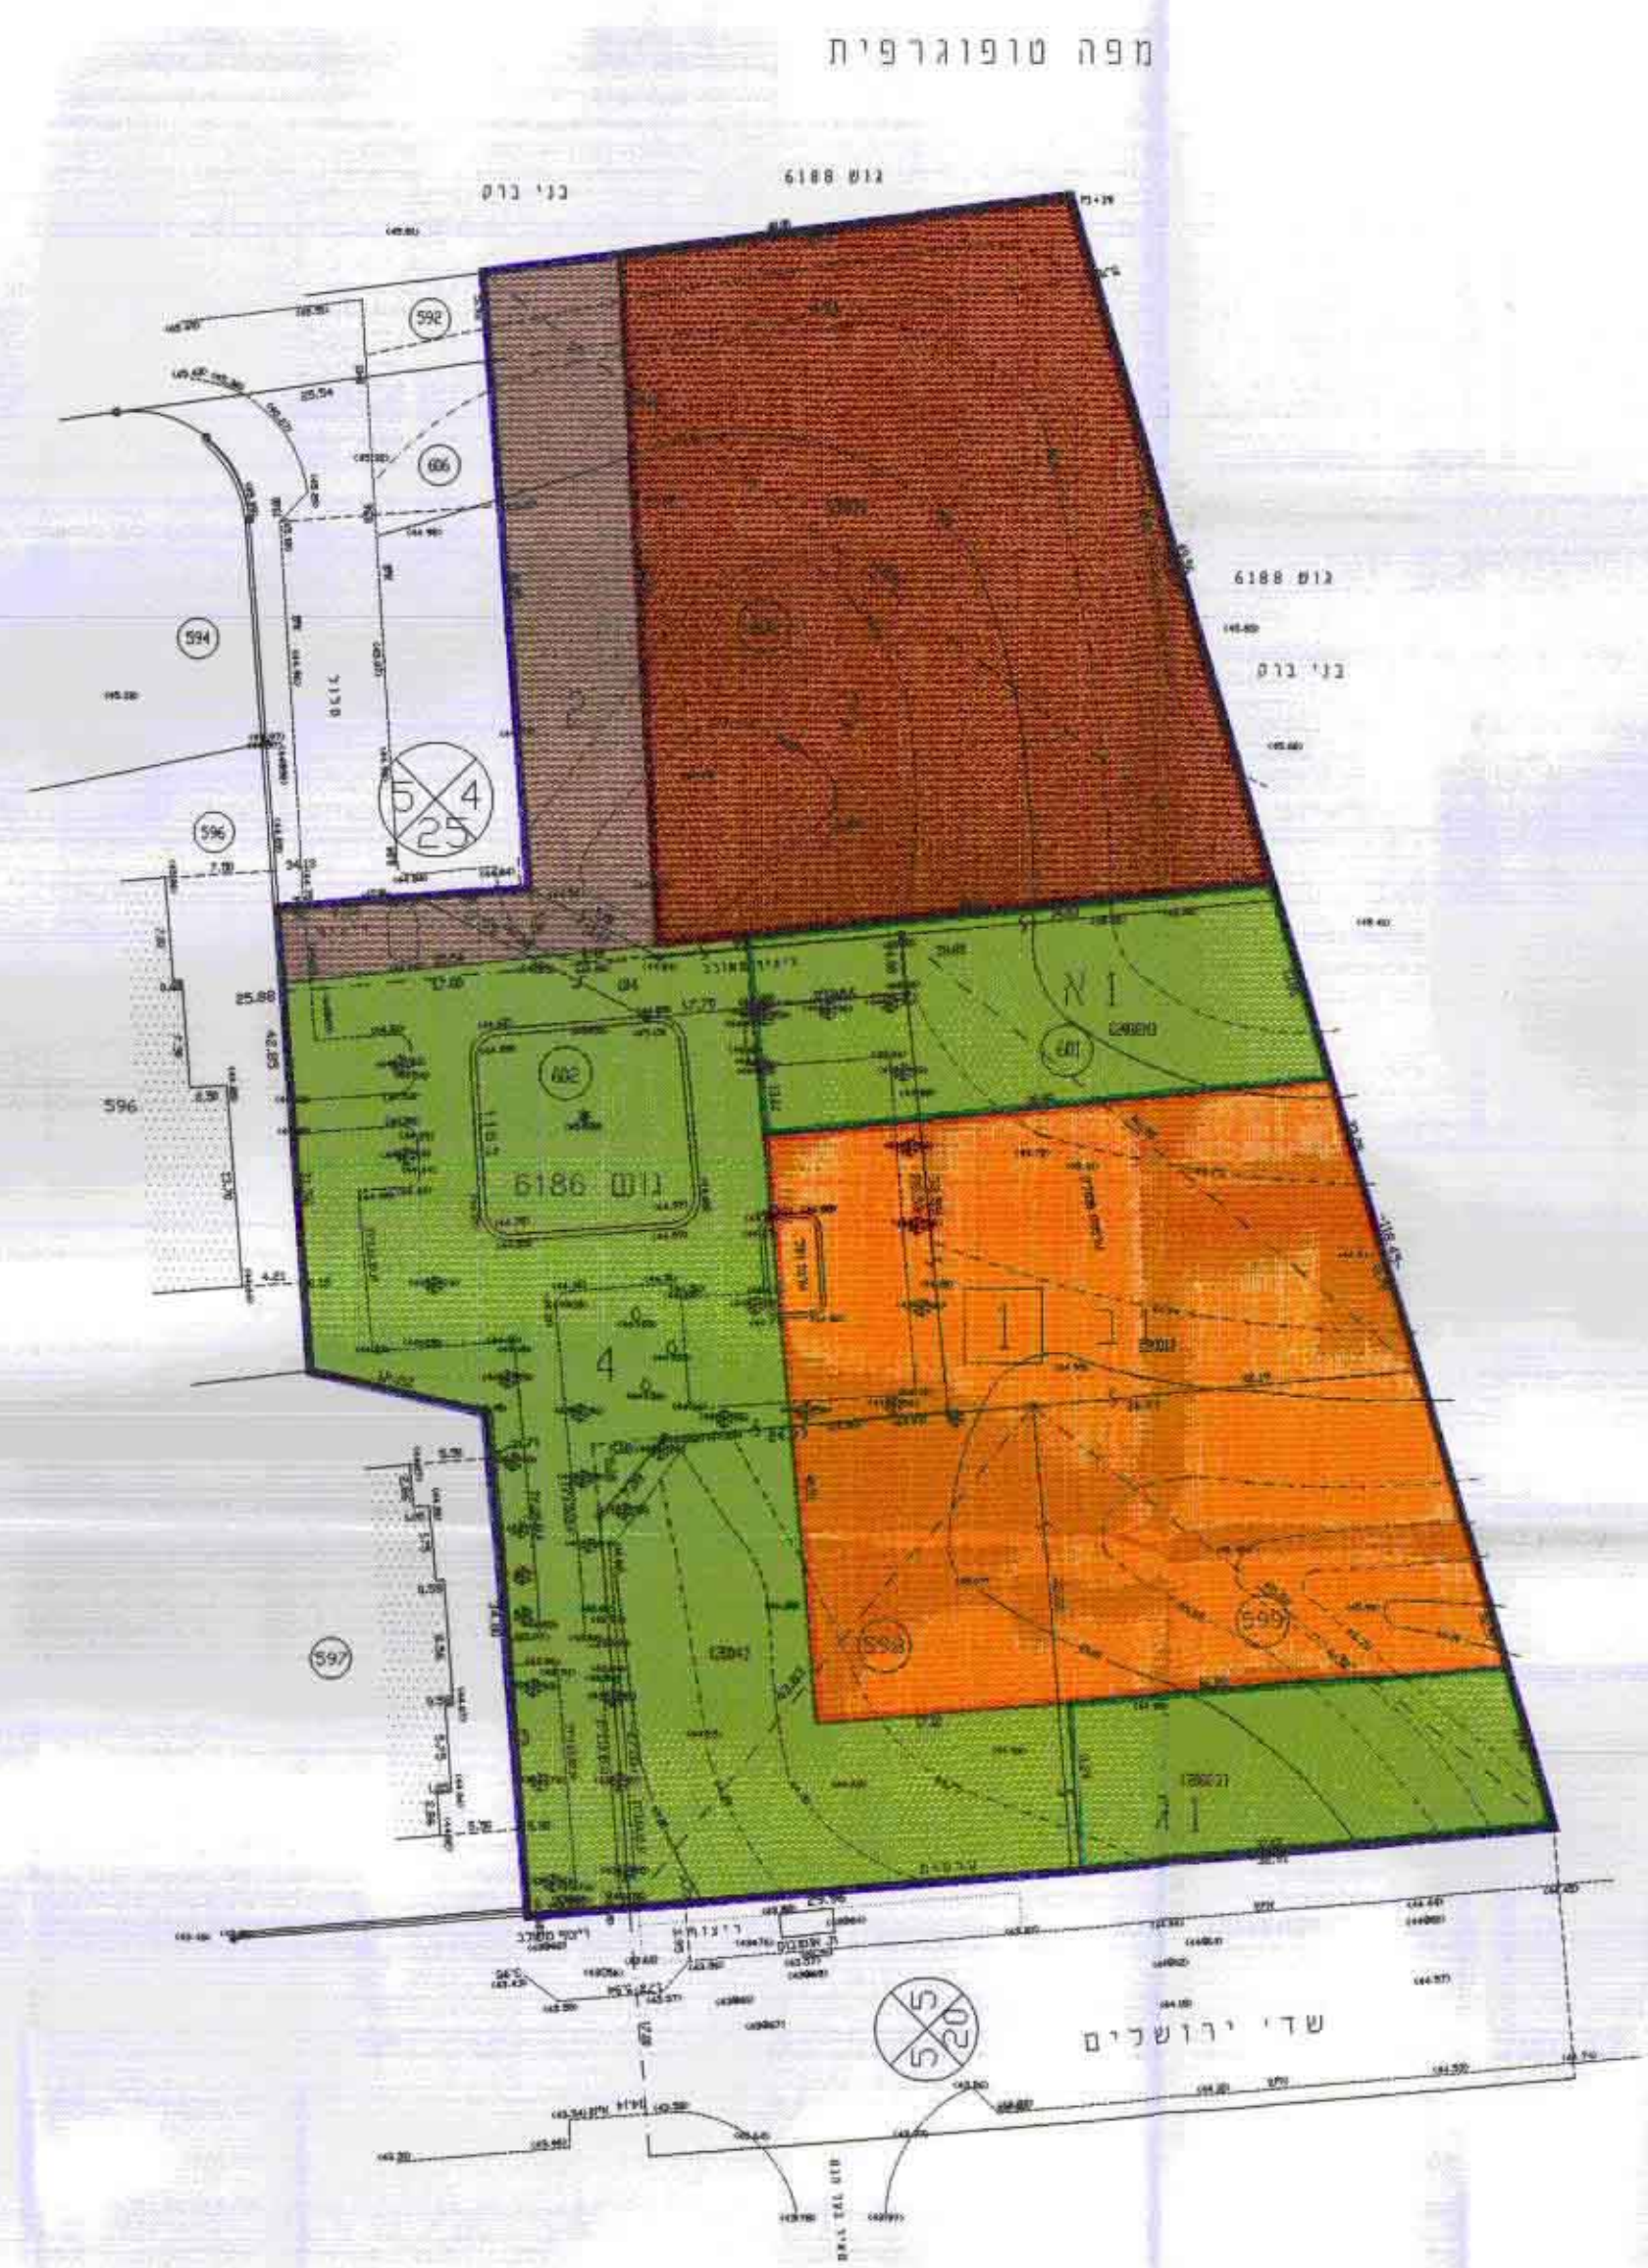

מצב מוצע ק.מ. 1:500

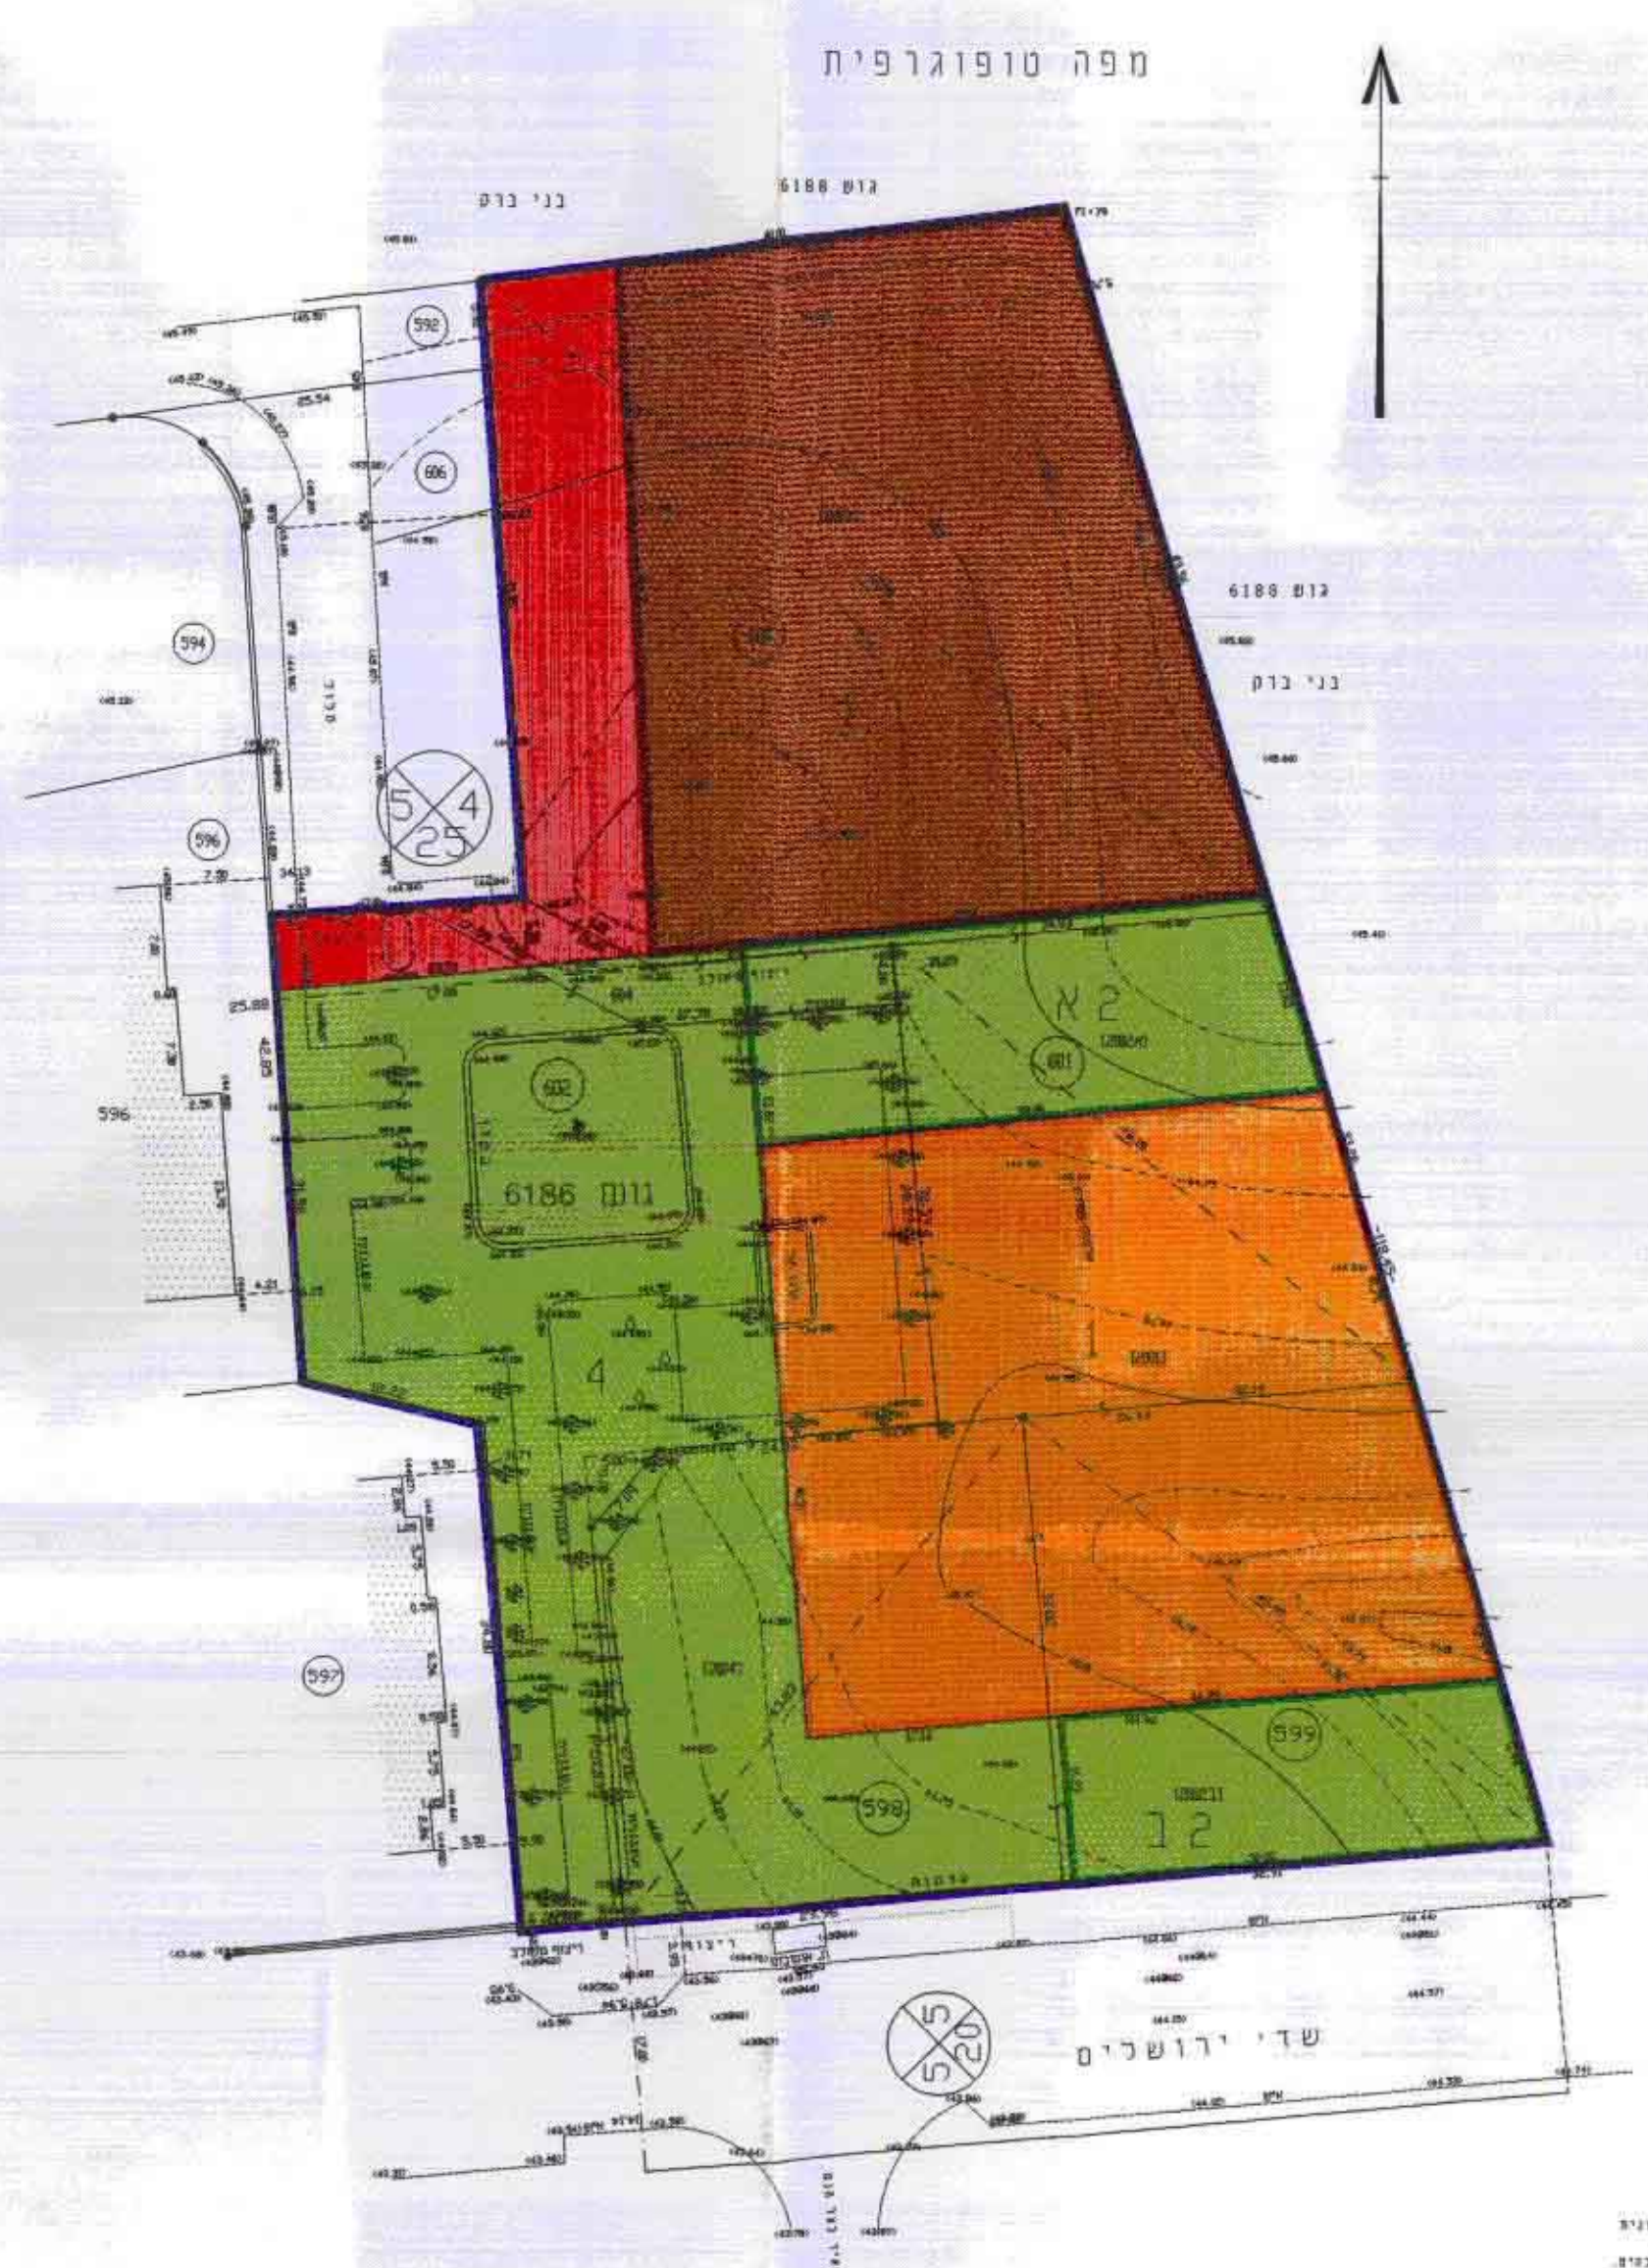

מצב קיים ק.מ. 1:500

מס' 12-07.02.1997  
 תאריך: 10.01.2000  
 י. מ"ב מודו מוסטר וריאנו סג. 444 רח' עילומב ח.א. 33 רג/מק/1183/מא-ט/33 ח"א 5

