


מחוז תל אביב
 מרחב תכנון מקומי חולון.
 תשריט מצורף לתכנית מפורטת מקומית מס' ח-מק/4
 שינוי לתכנית מפורטת ח-146א'
 ושינוי לתכנית מתאר חולון ח-1 על תיקוניה.

- מחוז : תל אביב.
- נפה : תל אביב - יפו.
- עיר : חולון.
- רחוב : קרו קיימת מספר 16.
- גוש : 6750.
- חלקה : 257.
- היוזם : זלמן זכריה.
- בעלי הקרקע: זלמן זכריה.
- מגיש : זלמן זכריה.
- המתכנן : אדריכלית בלה הכט .
- שטח : 1000 מ"ר.
- קנה מידה : 1:250, 1:1250




מקרא :


- ג בול התכנית :
- מג ורים ד :
- שטח ציבורי פתוח :
- דרך קיימת.
- ג בול גוש :
- מס. דרך :
- קו בנין :
- רוחב הדרך :

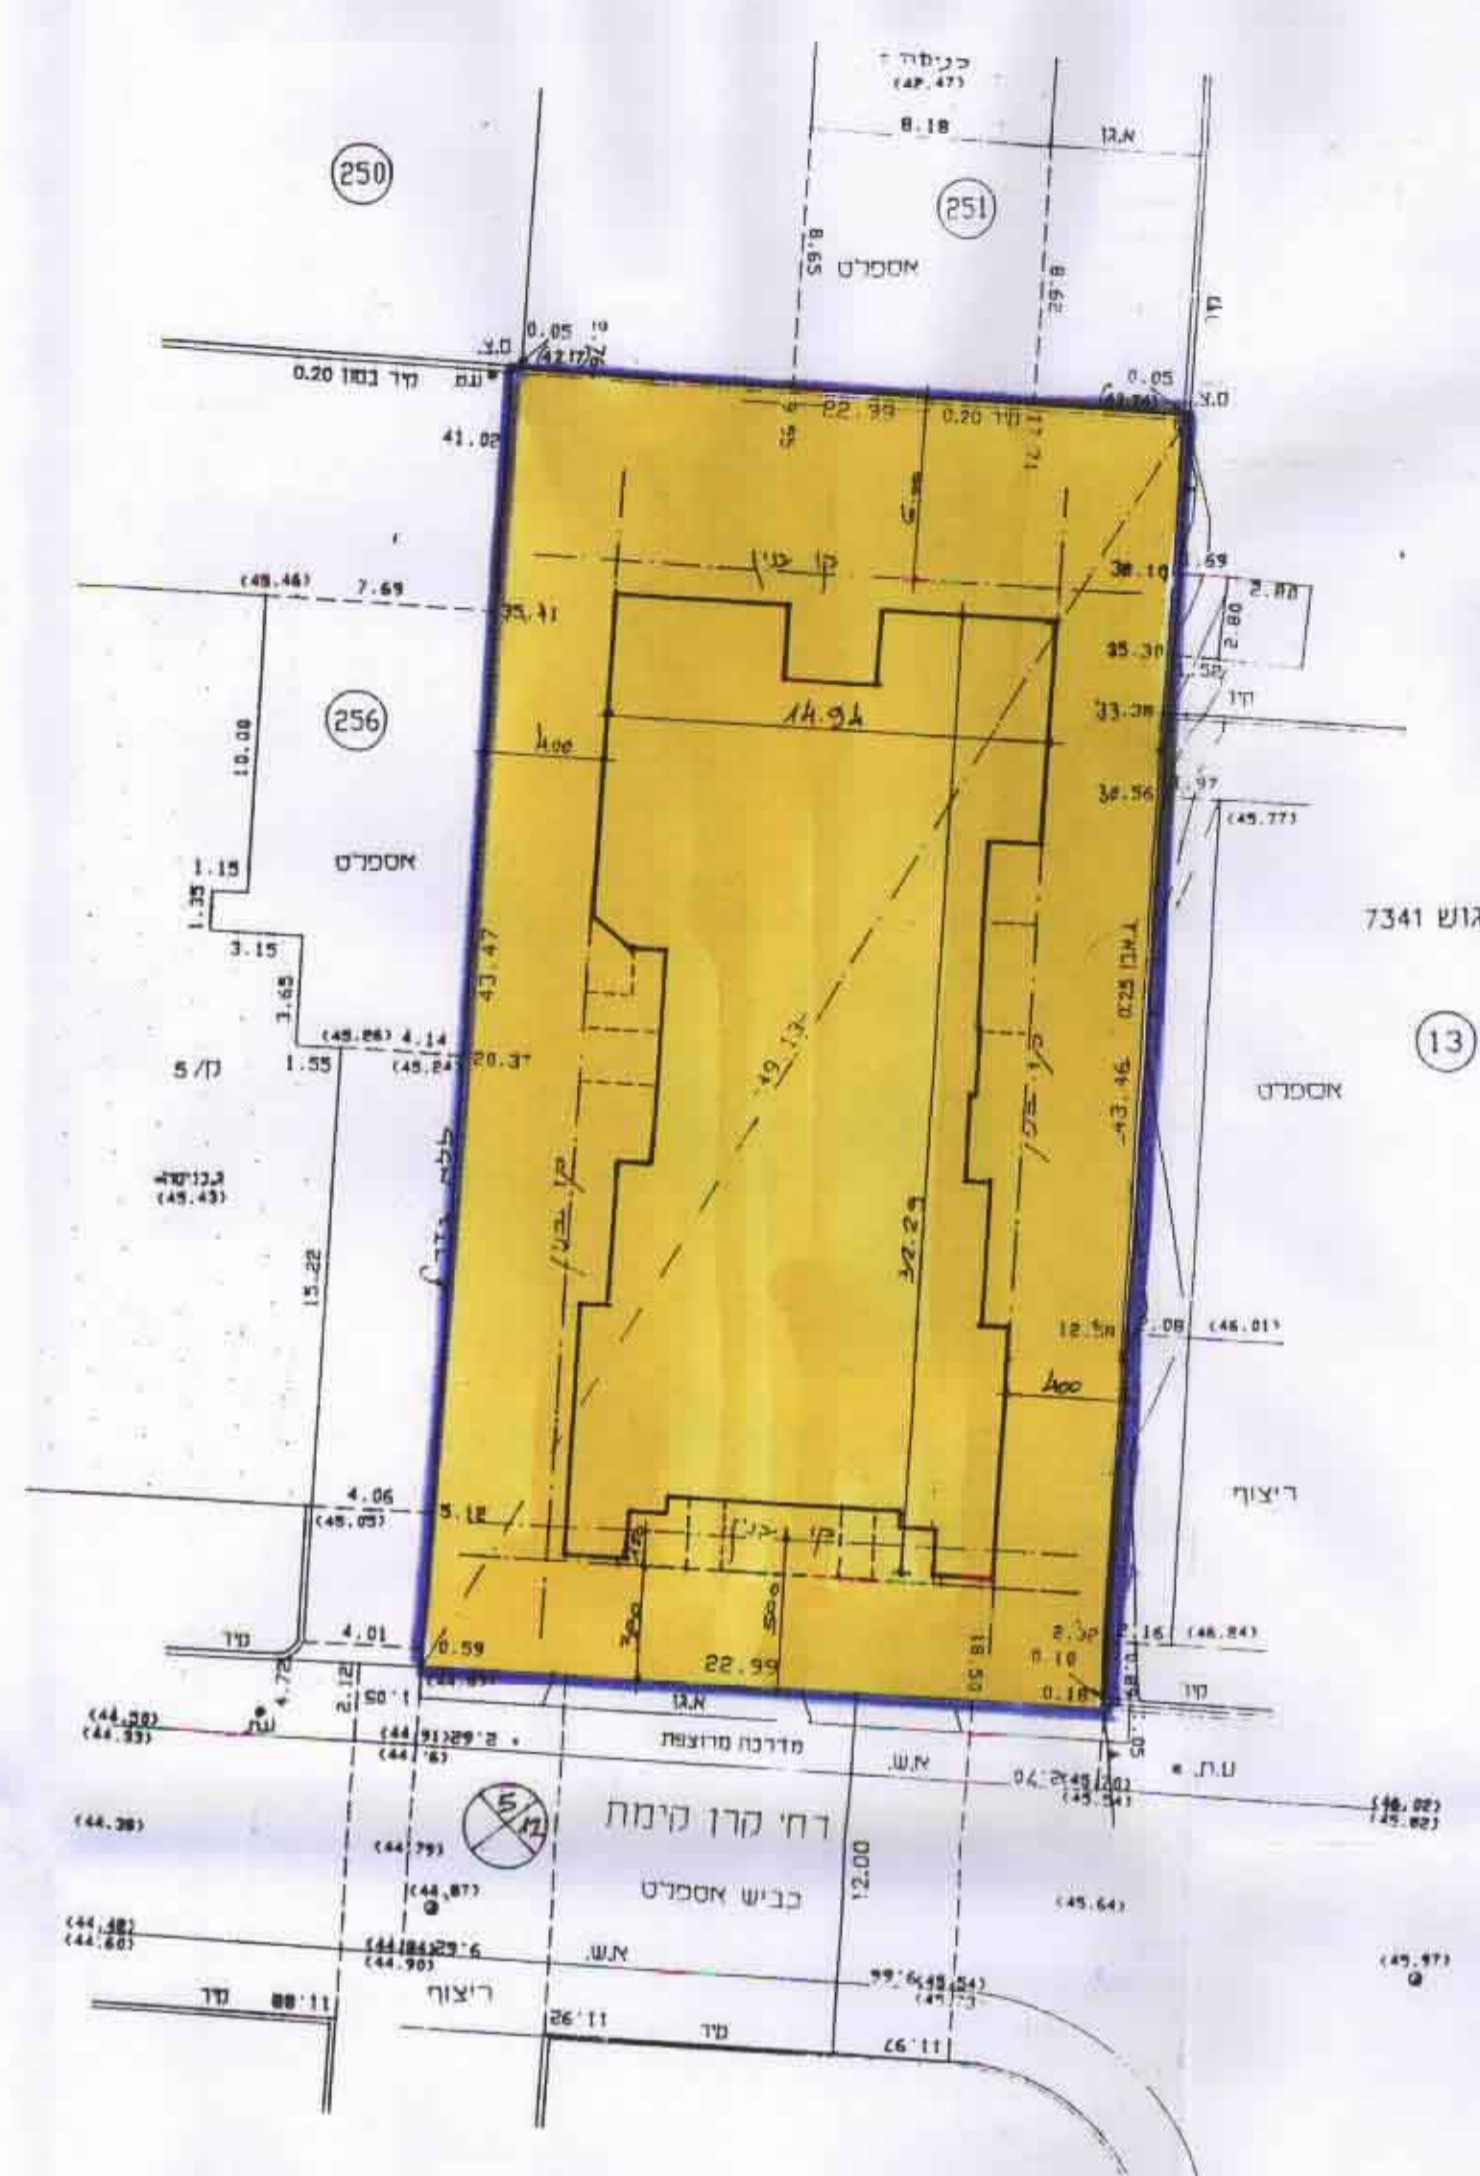

מצב מוצע
 קנ"מ 1:250

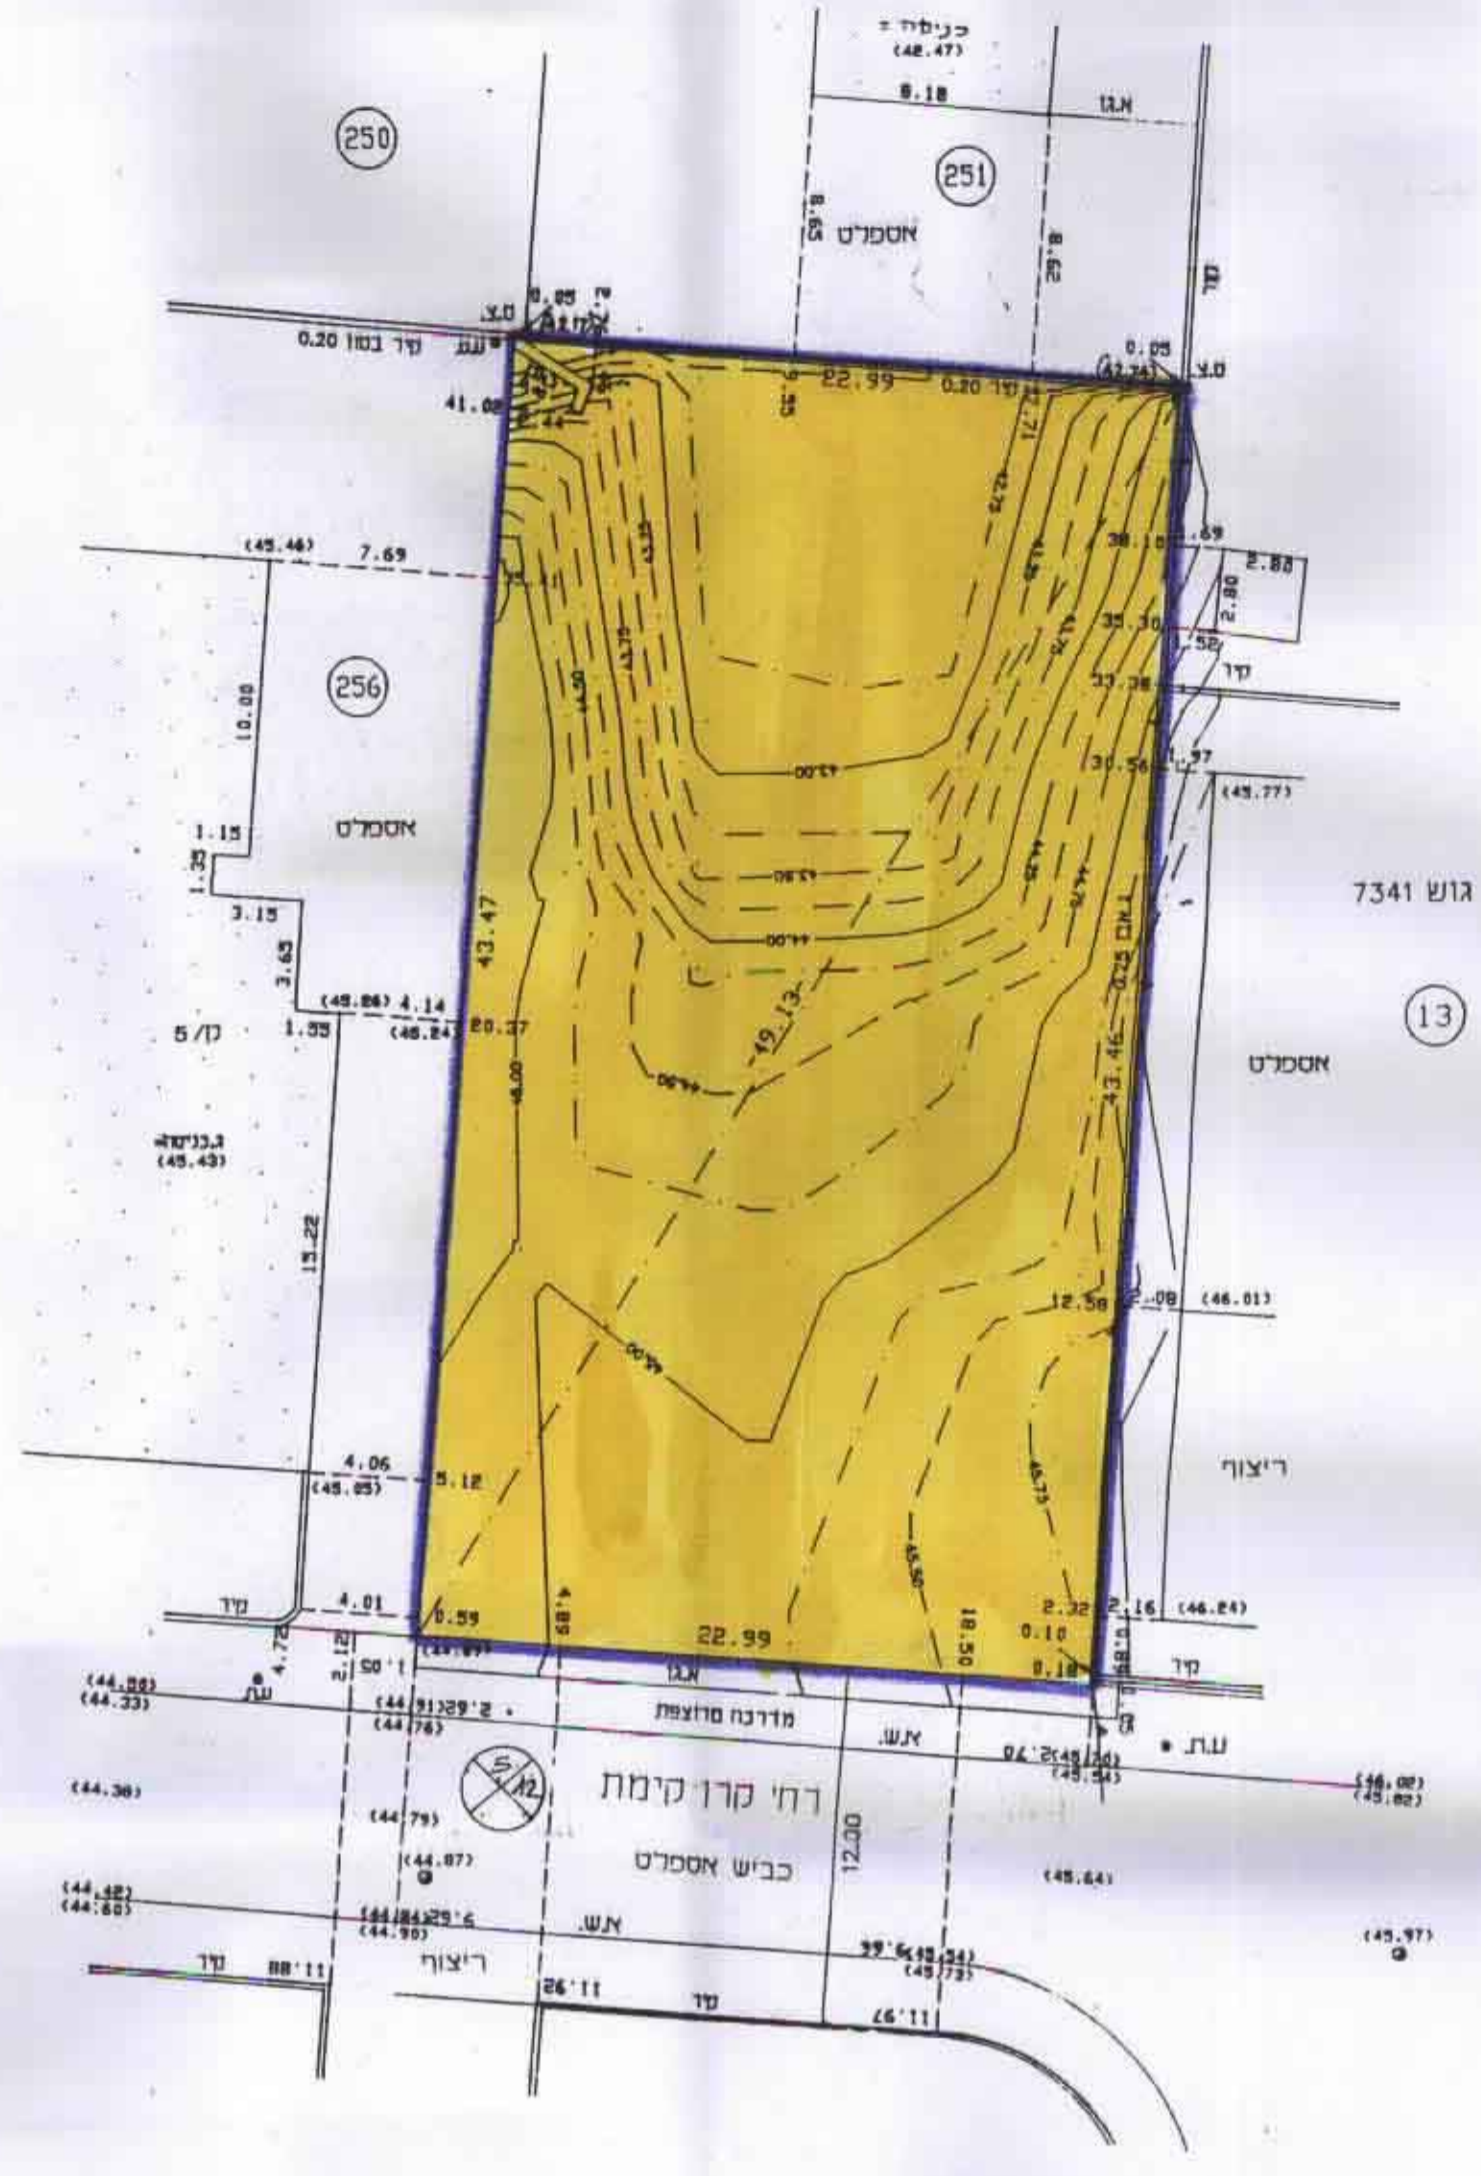

מצב קיים
 קנ"מ 1:250

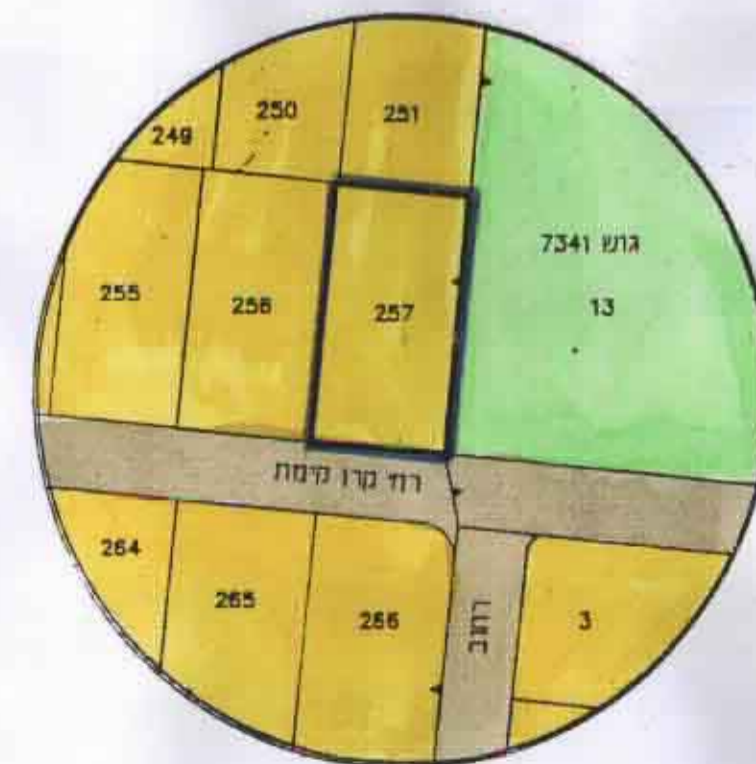

תדשים סביבה
 קנ"מ 1:1250

מוצע		טבלת שטחים			
קומה	שטח מותר (מ"ר)	שטח קיים		שטח מבוקש	
		שטח עיקרי (מ"ר)	שטח שולי (מ"ר)	שטח עיקרי (מ"ר)	שטח שולי (מ"ר)
א	322.50	28.00	242.27	7.00	80.23
		28.00 X4	21.00 X3	4	1
		מ.ד.מ.	מ.ד.מ.	מ.ד.מ.	מ.ד.מ.

- היוזם :
- הבעלים :
- המגיש :
- המתכנן : בלה הכט - אדריכלית
 תל"ח 4 חולון
 טל. 5039666