



מחוז תל אביב
 מרחב תכנון מקומי חולון
 תשריט מצודף לתכנית מתאר מקומית מס. ח-מק/12.
 שינוי לתכנית מתאר חולון ח-1, על תיקוניה.

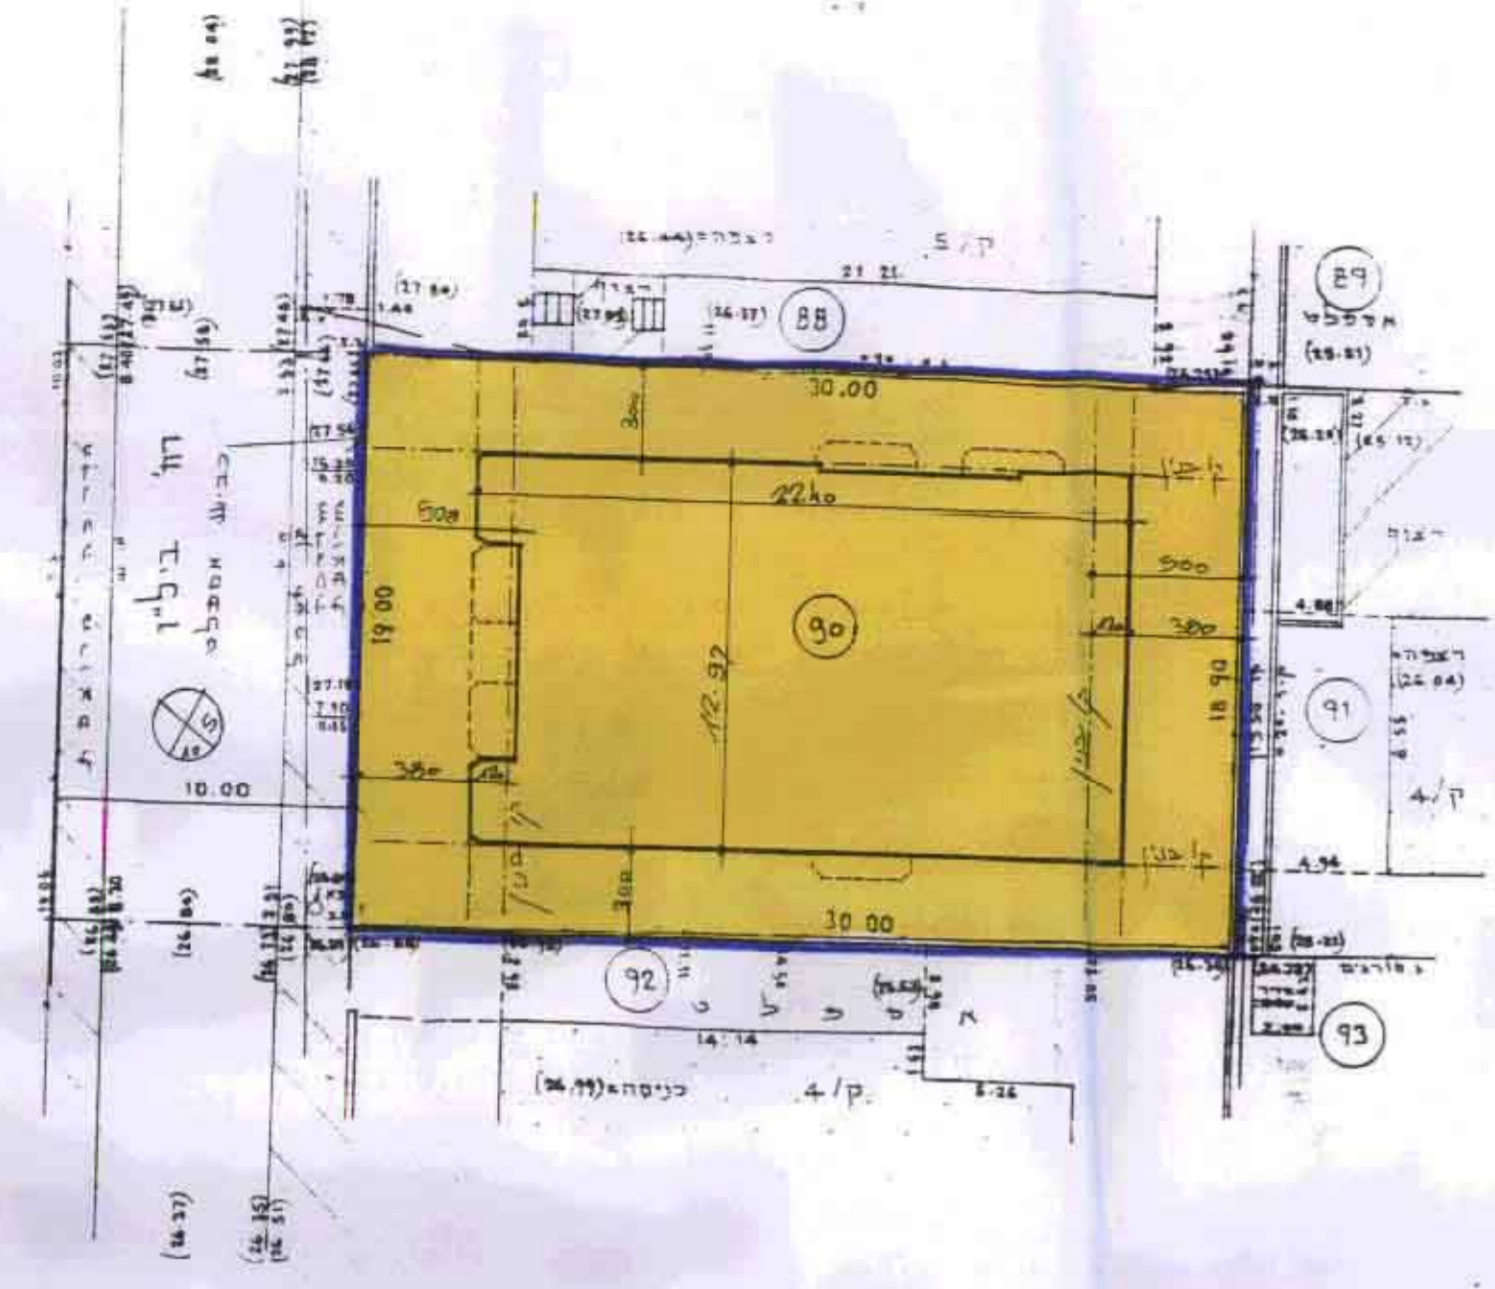


מצב מוצע
 1:250

צ. שגב, א. וינוגרד
 מהנדסי תכנון ומעשה
 רחוב חורגה 16, תל אביב 5874
 טל. 5562029

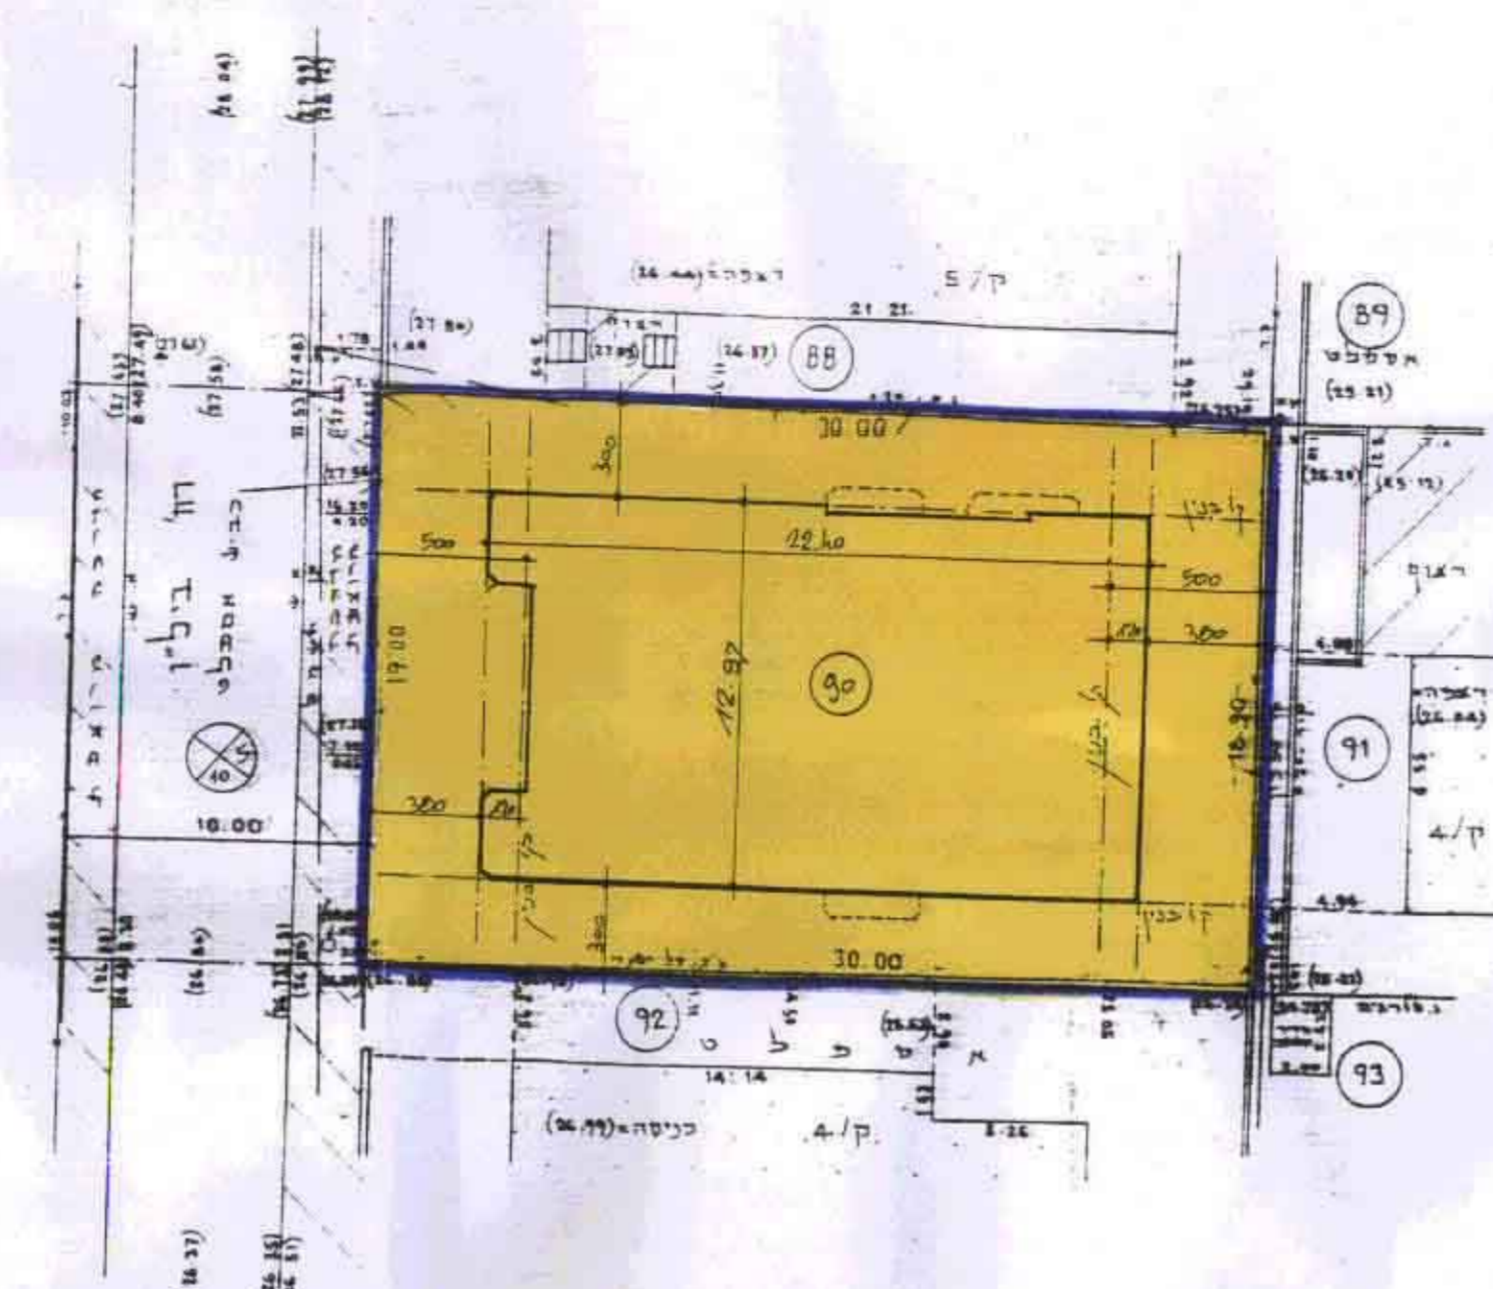

מצב קיים
 1:250

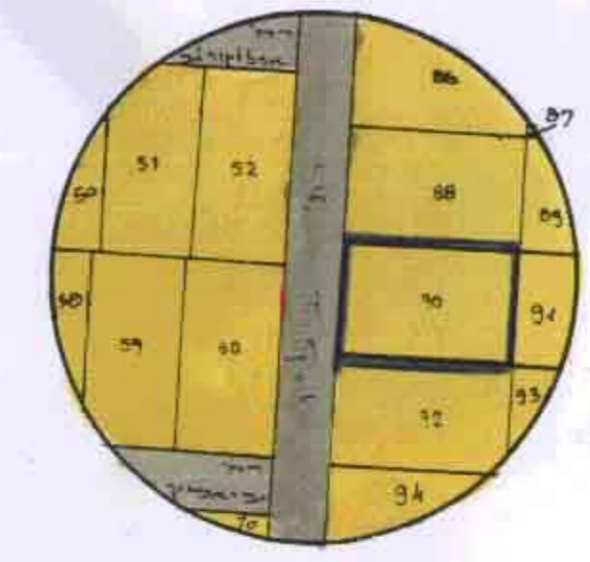


תרשים עיביה
 1:1250

טבלת שטחים

קומה	שטח מותר (מ"ר)	שטח קיים		מבוקש		סך הכל	מוצע
		שטח עקב שטח (מ"ר)	שטח עקב שטח (מ"ר)	שטח עקב שטח (מ"ר)	שטח עקב שטח (מ"ר)		
ג	21.00	256.27	2	14.00	256.27	21.00	256.27
				7.00	87.58	3	256.27
				מג.ה.	מג.ה.		מג.ה.

- מחוז : תל אביב.
- נפה : תל אביב - יפו.
- עיר : חולון.
- רחוב : בייליו מס' 11.
- גוש : 7170.
- חלקה : 90.
- היחוס : שקורי אלי.
- בעלי הקרקע : שקורי אלי.
- מגיש : שקורי אלי.
- המתכנן : אדריכלית בלה הכט.
- שטח : 570 מ"ר.
- קנה מידה : 1:250, 1:1250

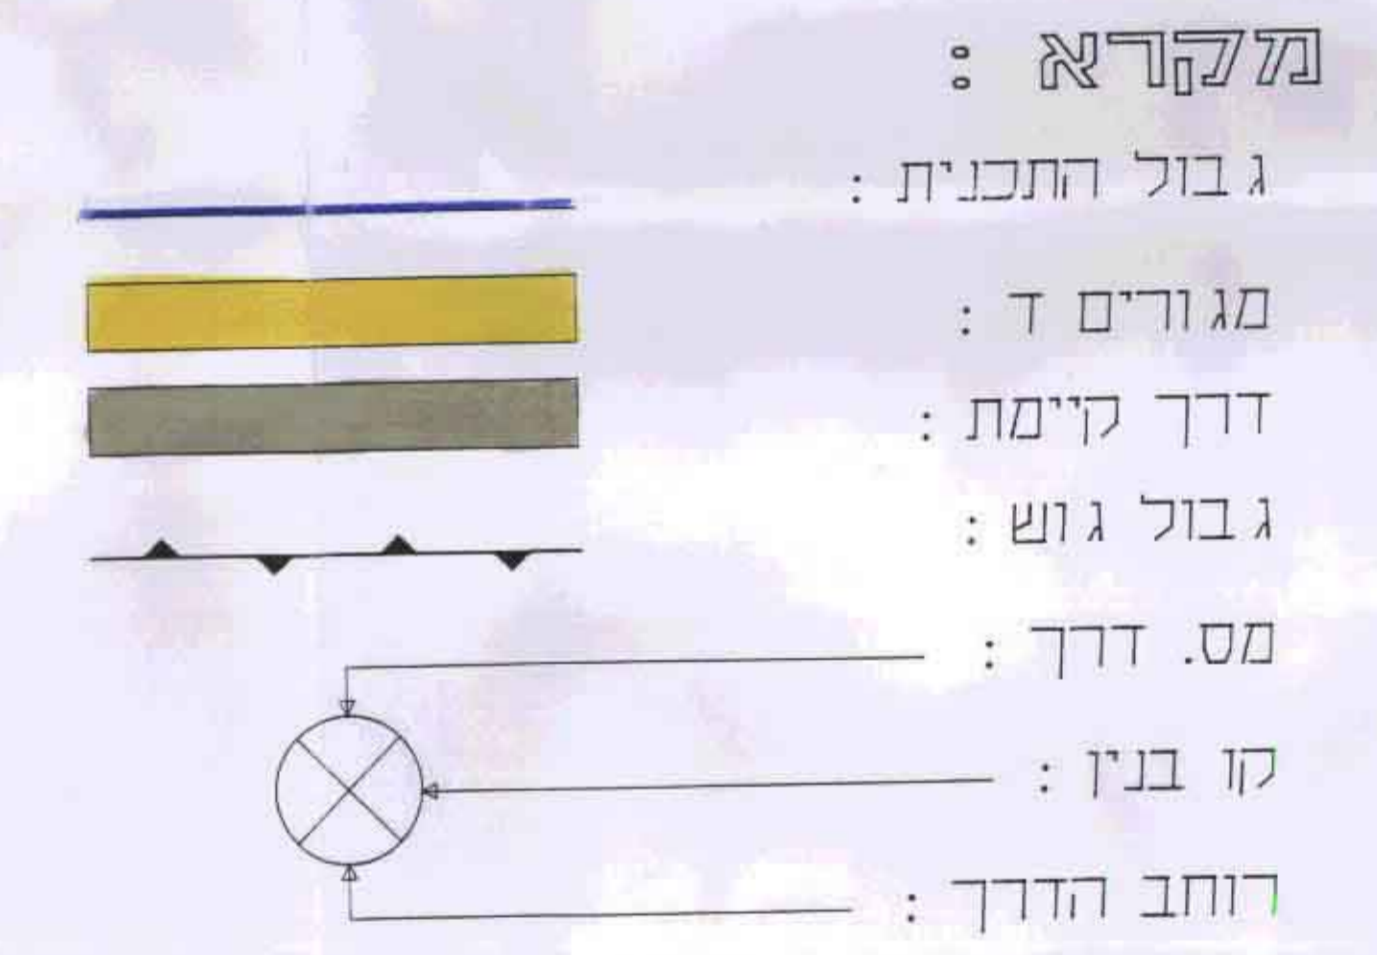

חתימת היוזם :

חתימת הבעלים :

חתימת המגיש :

חתימת המתכנן :

תאריך : 8.7.98

