




מצב קיים



מצב מוצע

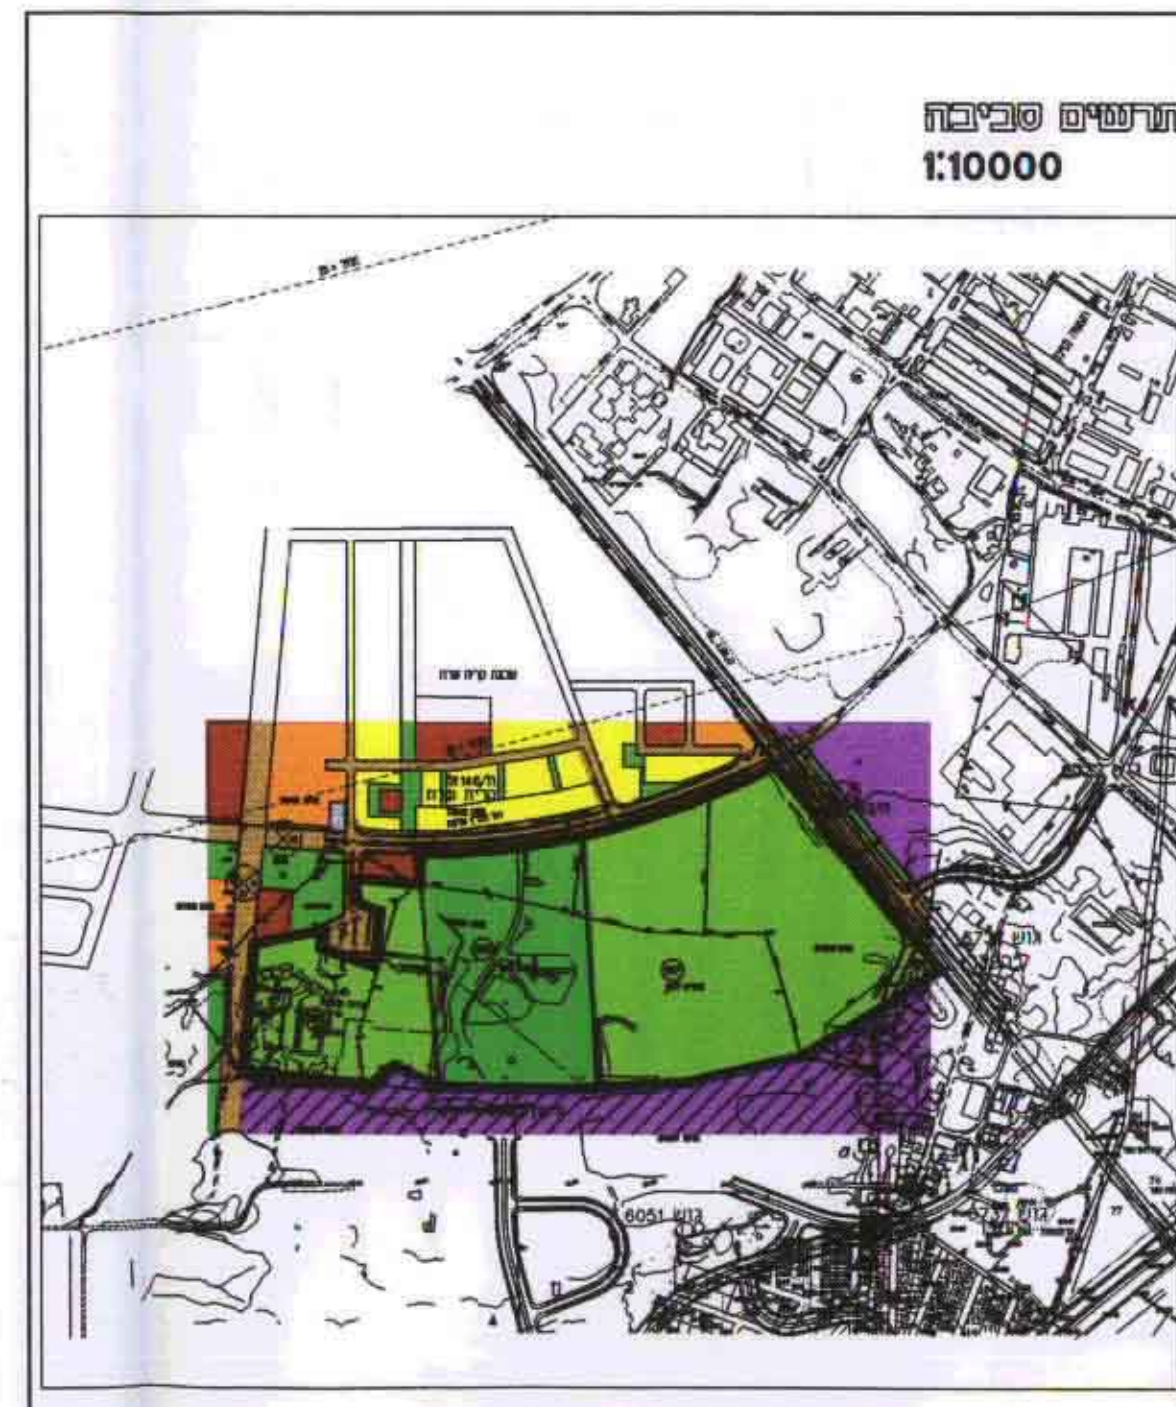

תחשיב סביבתי  
1:10000

23.02.98

פתח - תל אביב  
נפה - תל אביב-יפו  
מרחב תכנון מקומי - חולון

תכנית מתאר מס' ח/מק/400ב'  
פארק "חולון 2000"

שיטת לחבית מתאר ח/1 על היקוניה  
שיטת לחבית מתאר מס' ח/146א' (קרית נשרת) על היקוניה  
שיטת לחבית מפורטת מס' ח/400  
תכנית איחוד וחלוקה מחדש לפי פרק ג' סימן ו' לחוק - בהסכמת בעלים

מגזרים : 6736 (הלקי), 6737 (הלקי), 6763 (הלקי), 6764 (הלקי), 7342 (הלקי).  
מגזרים : 566, 567, 568.

שטח התכנית : כ-253 דונם  
קנה מידה : 1:10000, 1:2500  
רישום : תעודת המקומות לתכנון ולחבית חולון  
בצל הקרקע : עיריית חולון  
פורד התכנית : אריה קוק - תא מתכננים

מקרא

- גבול תכנית
- גבול גוש ונספרי
- גבול חלקה רשומה ונספרי
- ספרי חלקה לביטול
- ספרי מגרש לביטול
- גבול מגרש מוצע ונספרי
- קו חדר
- אזורי יעוד
- שטח ציבורי פתוח
- שטח פרט פתוח
- שטח לבנין ציבור
- אזור מגורים מיוחד
- אזור מגורים ר'
- אזור תעשייה
- אזור מסדרי
- אזור כאיחוד וחלוקה מחדש
- דרך קיימת
- דרך מוצעת
- חומס חניה
- ספרי הדרך
- שטח בנין
- שטח בנין
- רוחב הדרך



תחשיבות

תעודת המקומות לתכנון ולחבית

רישום

תעשיית

בצל הקרקע

תאריך: 27.02.98

מס' תעודת המקומות: 5784584

מס' תעודת המקומות: 5784584

מס' תעודת המקומות: 5784584

מס' תעודת המקומות: 5784584

פברית יעודי שטחים

| שטח     | מס' תעודת המקומות | שטח     | מס' תעודת המקומות |
|---------|-------------------|---------|-------------------|
| 67.900  | 966               | 67.900  | 566               |
| 135.200 | 967               | 135.200 | 567               |
| 49.600  | 568               | 49.600  | 568               |
| 252.700 | סריב              | 252.700 | סריב              |