

מחוז תל אביב.



מרחב תכנון מקומי חולון.

תשריט מצורף לתכנית מתאר מקומית מס. ח-מק/5.


שינוי לתכנית מתאר ח-1 ולתכנית המתאר תיקון 2 ל ח-1.


מחוז : תל אביב.
נפה : תל אביב - יפו.
עיר : חולון.
רחוב : קלישר, פינת רחוב הנוטרים.
גוש : 7168.
חלקה : 40.
היוזם : רוטמן ישיהו.
בעלי הקרקע : רוטמן ישיהו.
מגיש : רוטמן ישיהו.
המתכנן : אדריכלית בלה הכט.
שטח : 584 מ"ר.
קנה מידה : 1:250, 1:1250

מקרא :

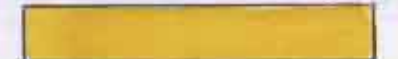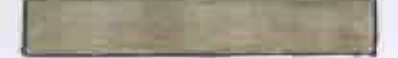
ג בול התכנית : 
מגורים ד : 
דרך קיימת : 

מס. דרך : 
קו בנין : 
רוחב הדרך : 

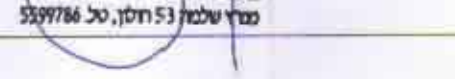
היוזם : 
הבעלים : 
המגיש : 
המתכנן : 

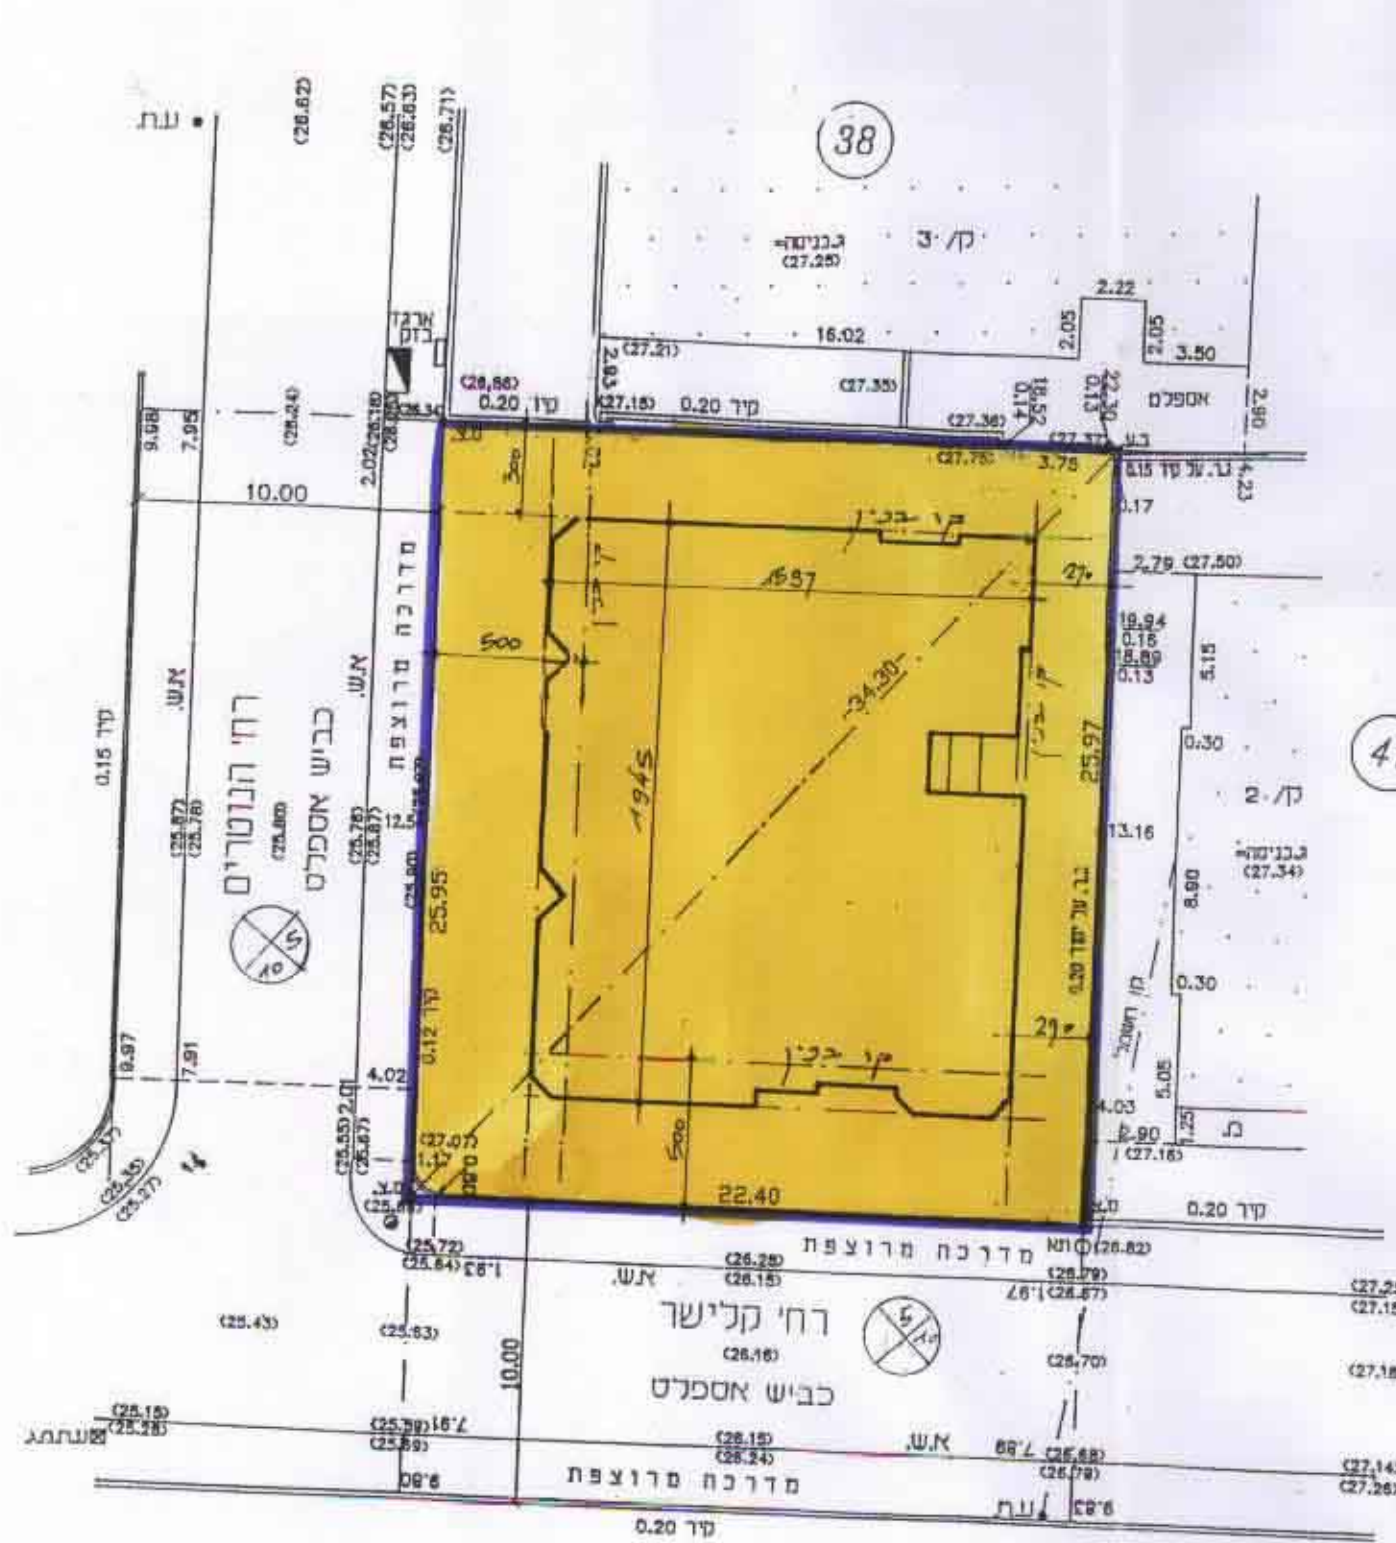

מצב מוצע
קנ"מ 1:250

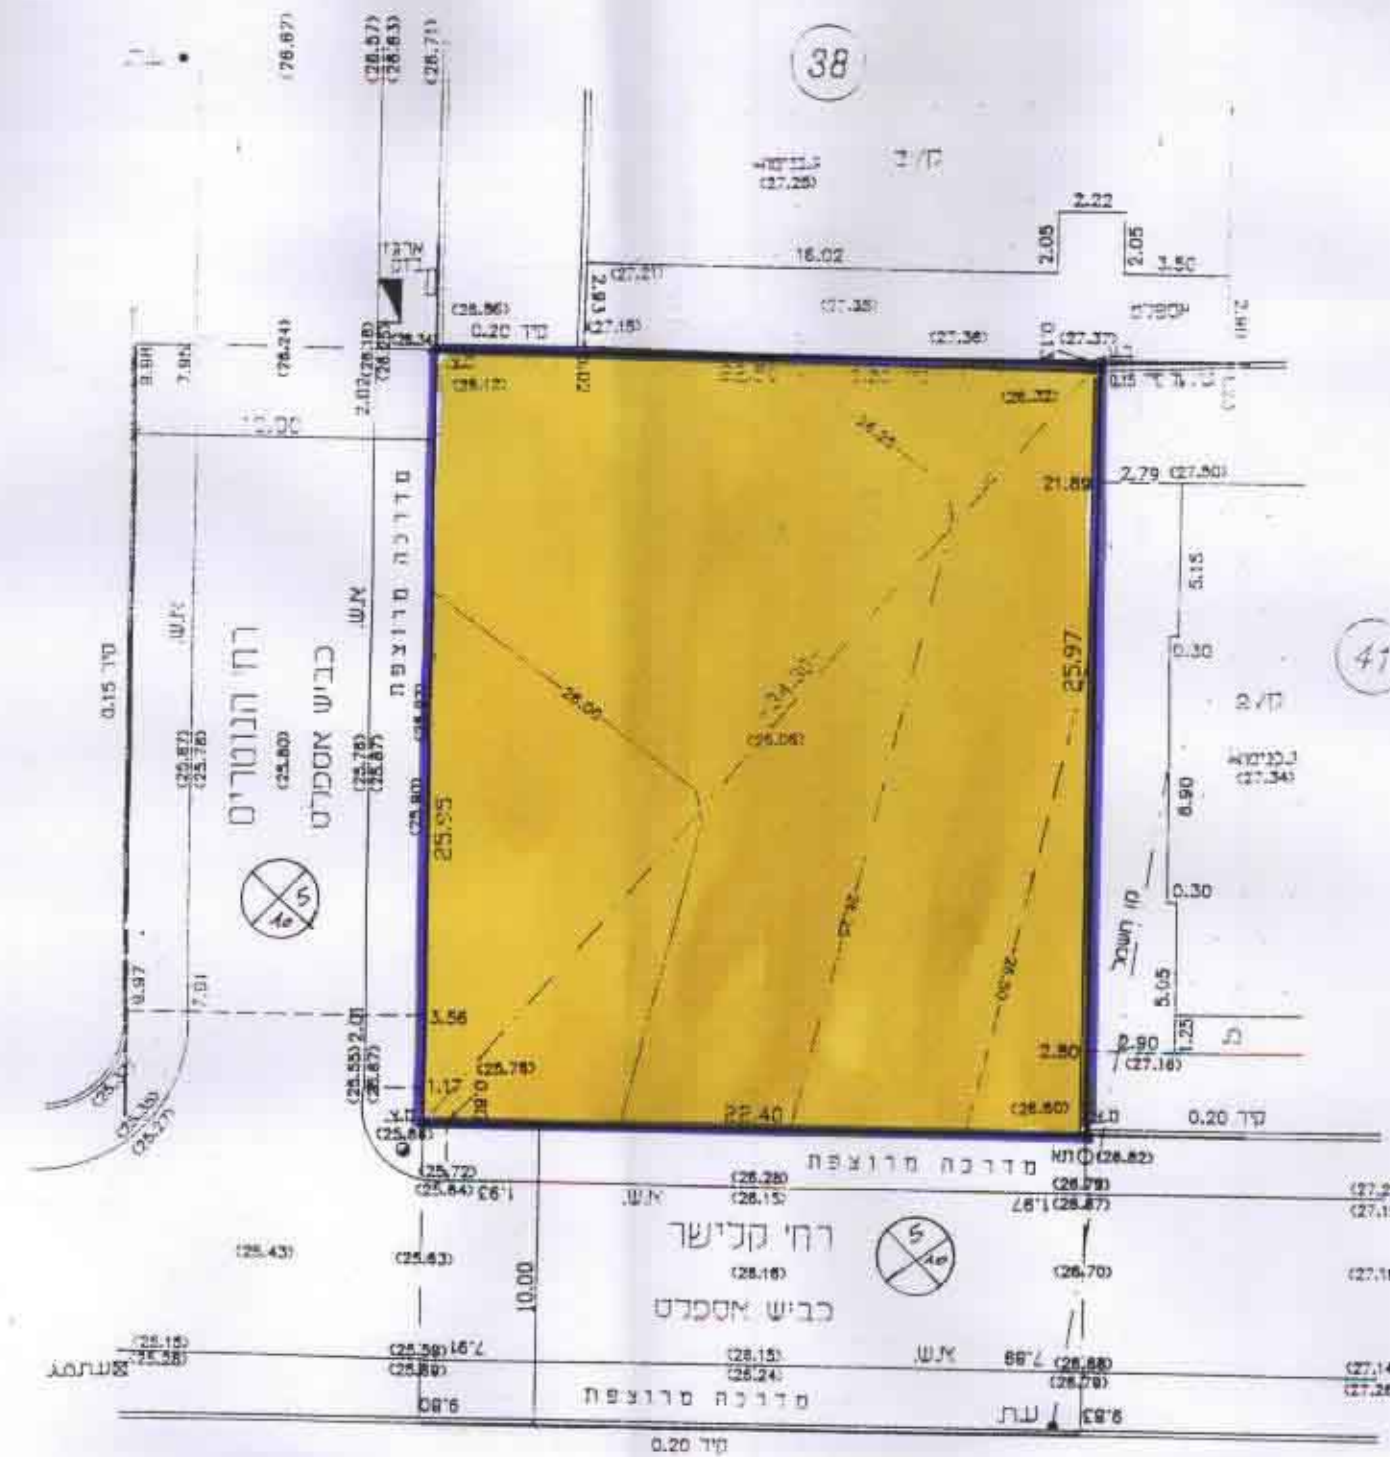

מצב קיים
קנ"מ 1:250

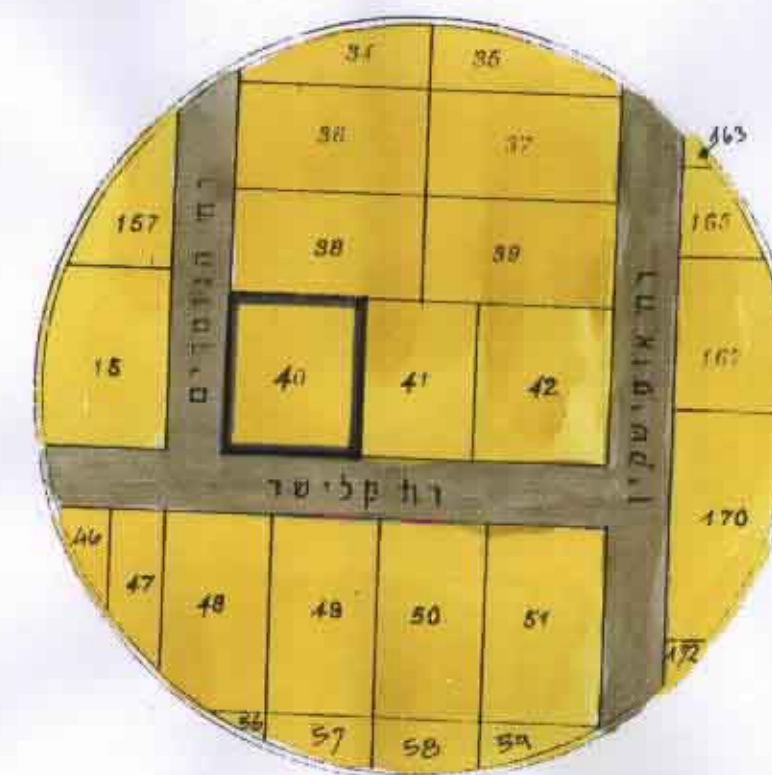

תרשים סביבה
קנ"מ 1:1250

טבלת שטחים

שטח מותר		קיים		מוצע		קומה
שטח עיקרי	שטח ייחודי	שטח עיקרי	שטח ייחודי	שטח עיקרי	שטח ייחודי	
254.59	21.00	194.55	14.00	60.04	7.00	א
x3	x3	x2	x2	x3	x3	
763.77	63.00	389.10	28.00	180.12	21.00	

PROTMAN-KALISHER