



**תוכנית תכנון פיקוח הרצליה**  
 ת"ת 687/1969/1-1  
 ת"ת 687/1969/1-1  
 ת"ת 687/1969/1-1

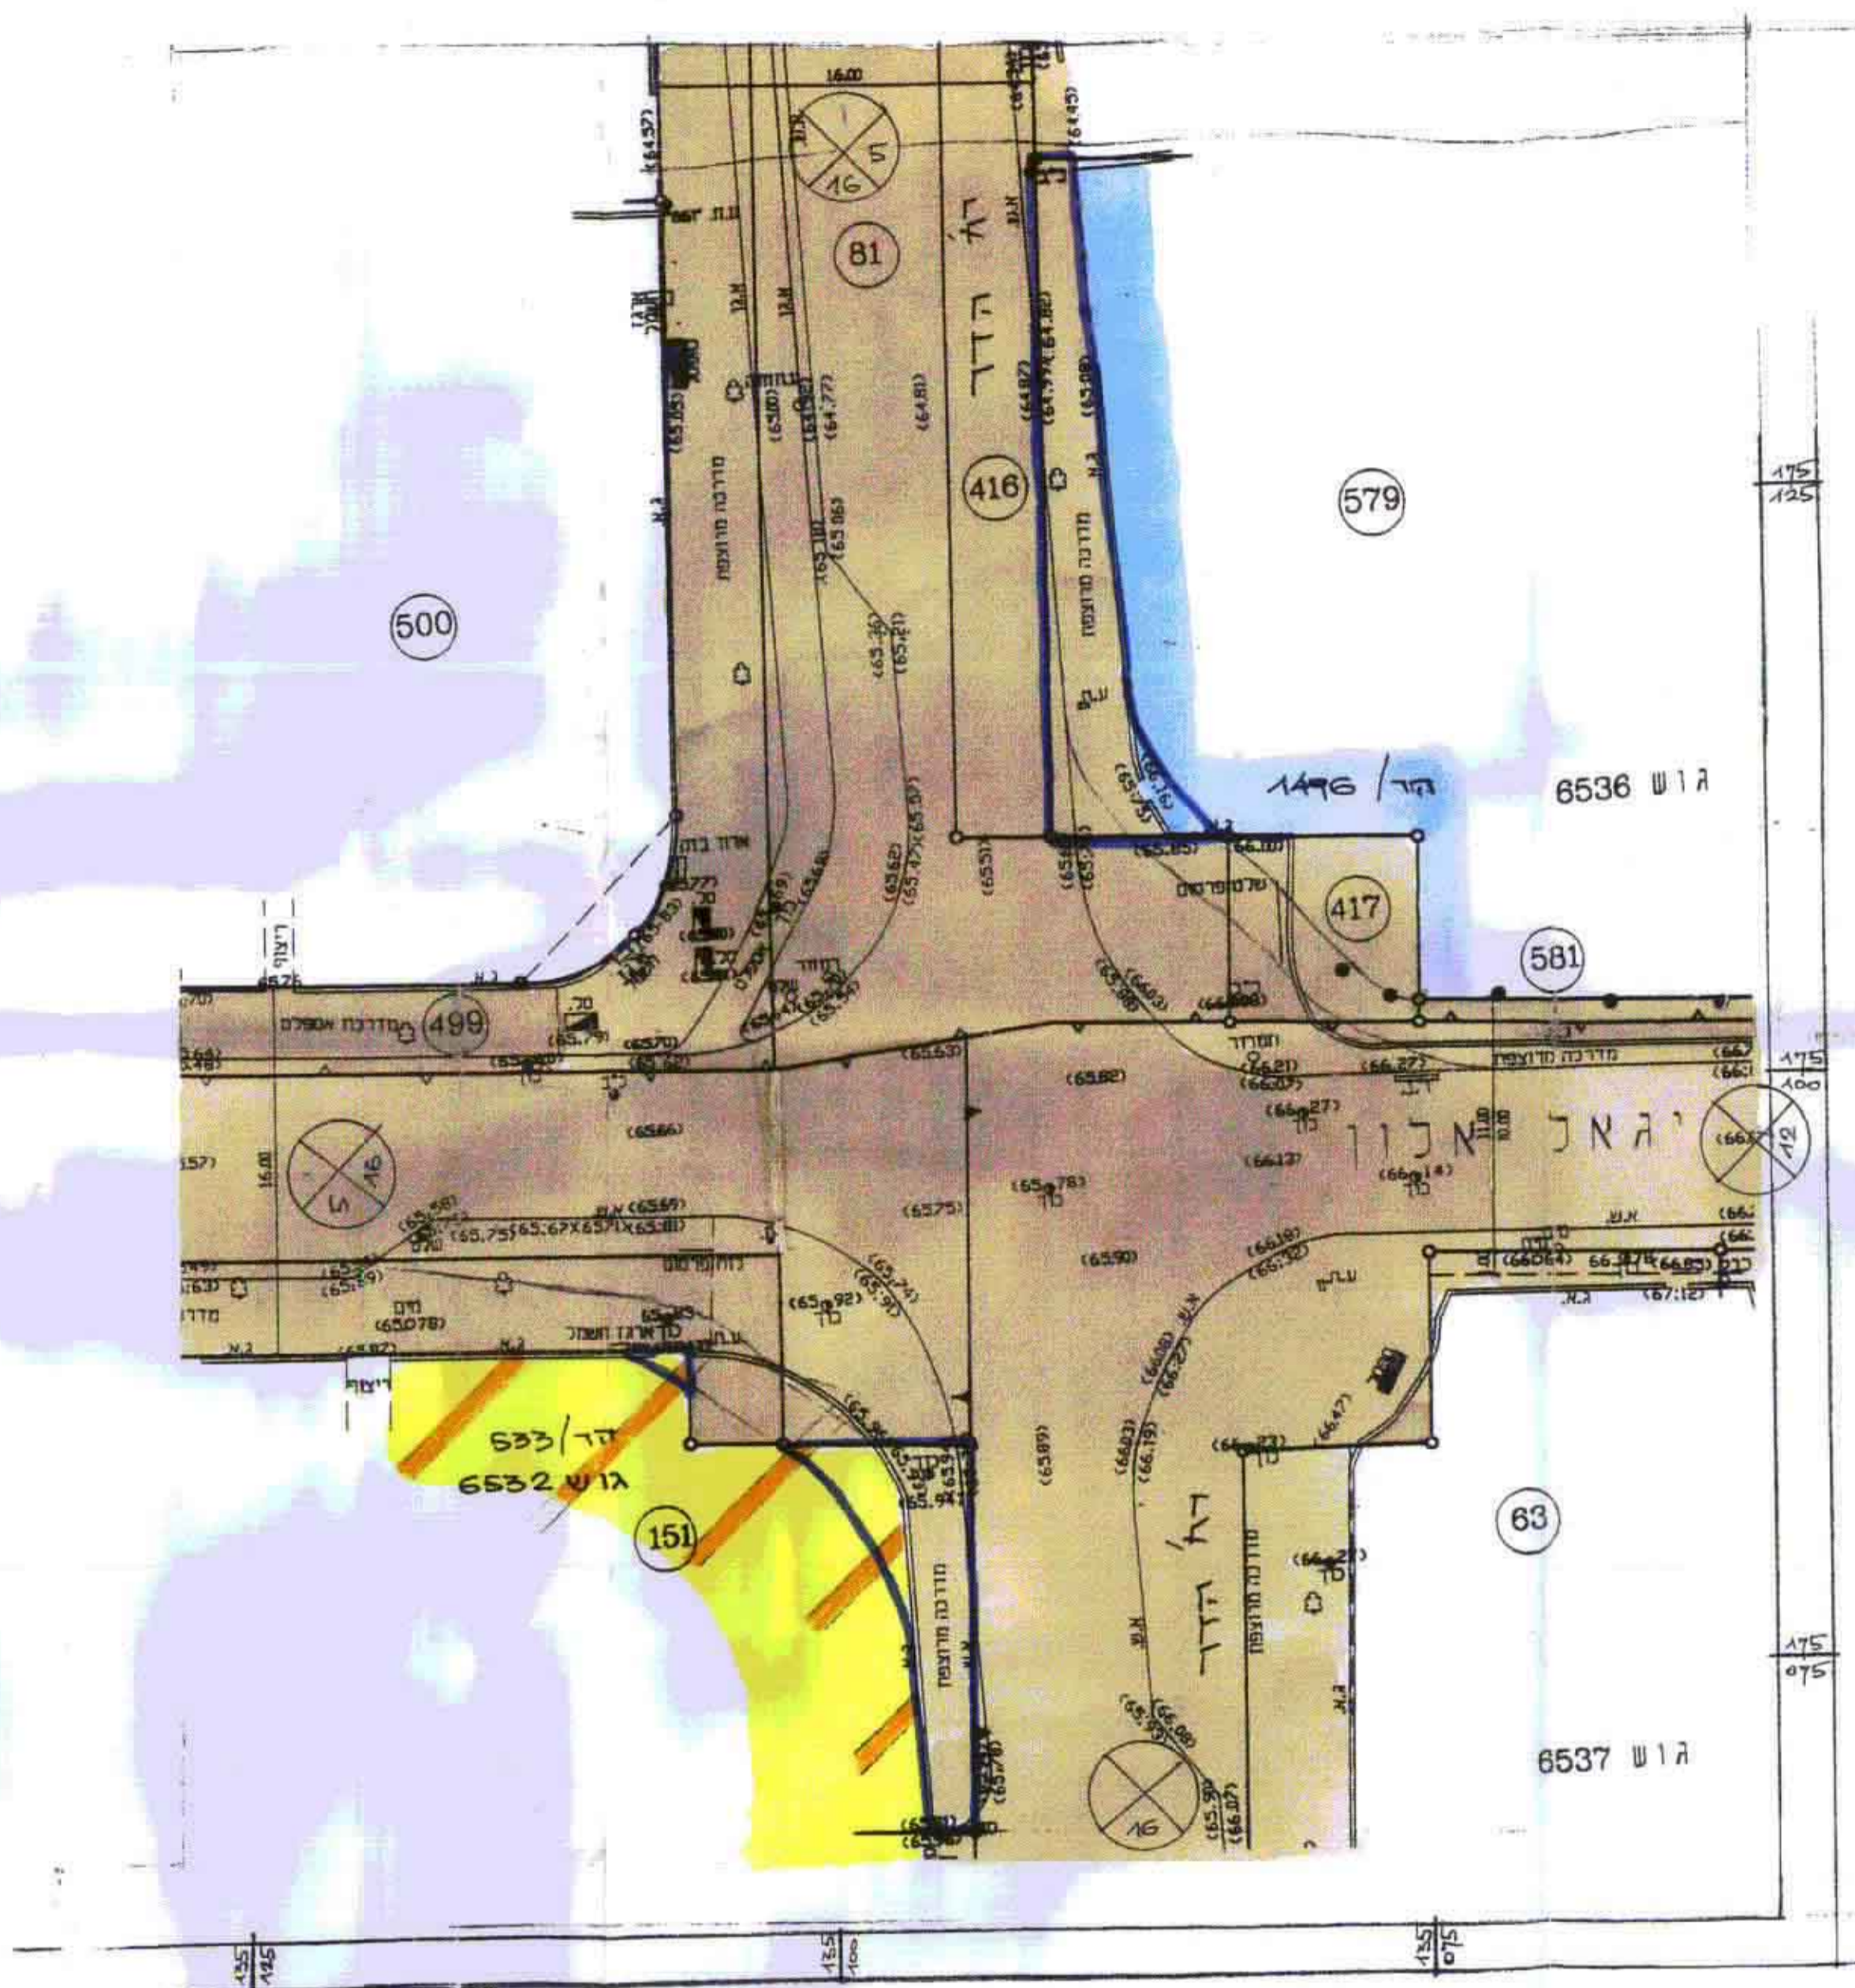

ת"ת 687/1969/1-1  
 ת"ת 687/1969/1-1  
 ת"ת 687/1969/1-1

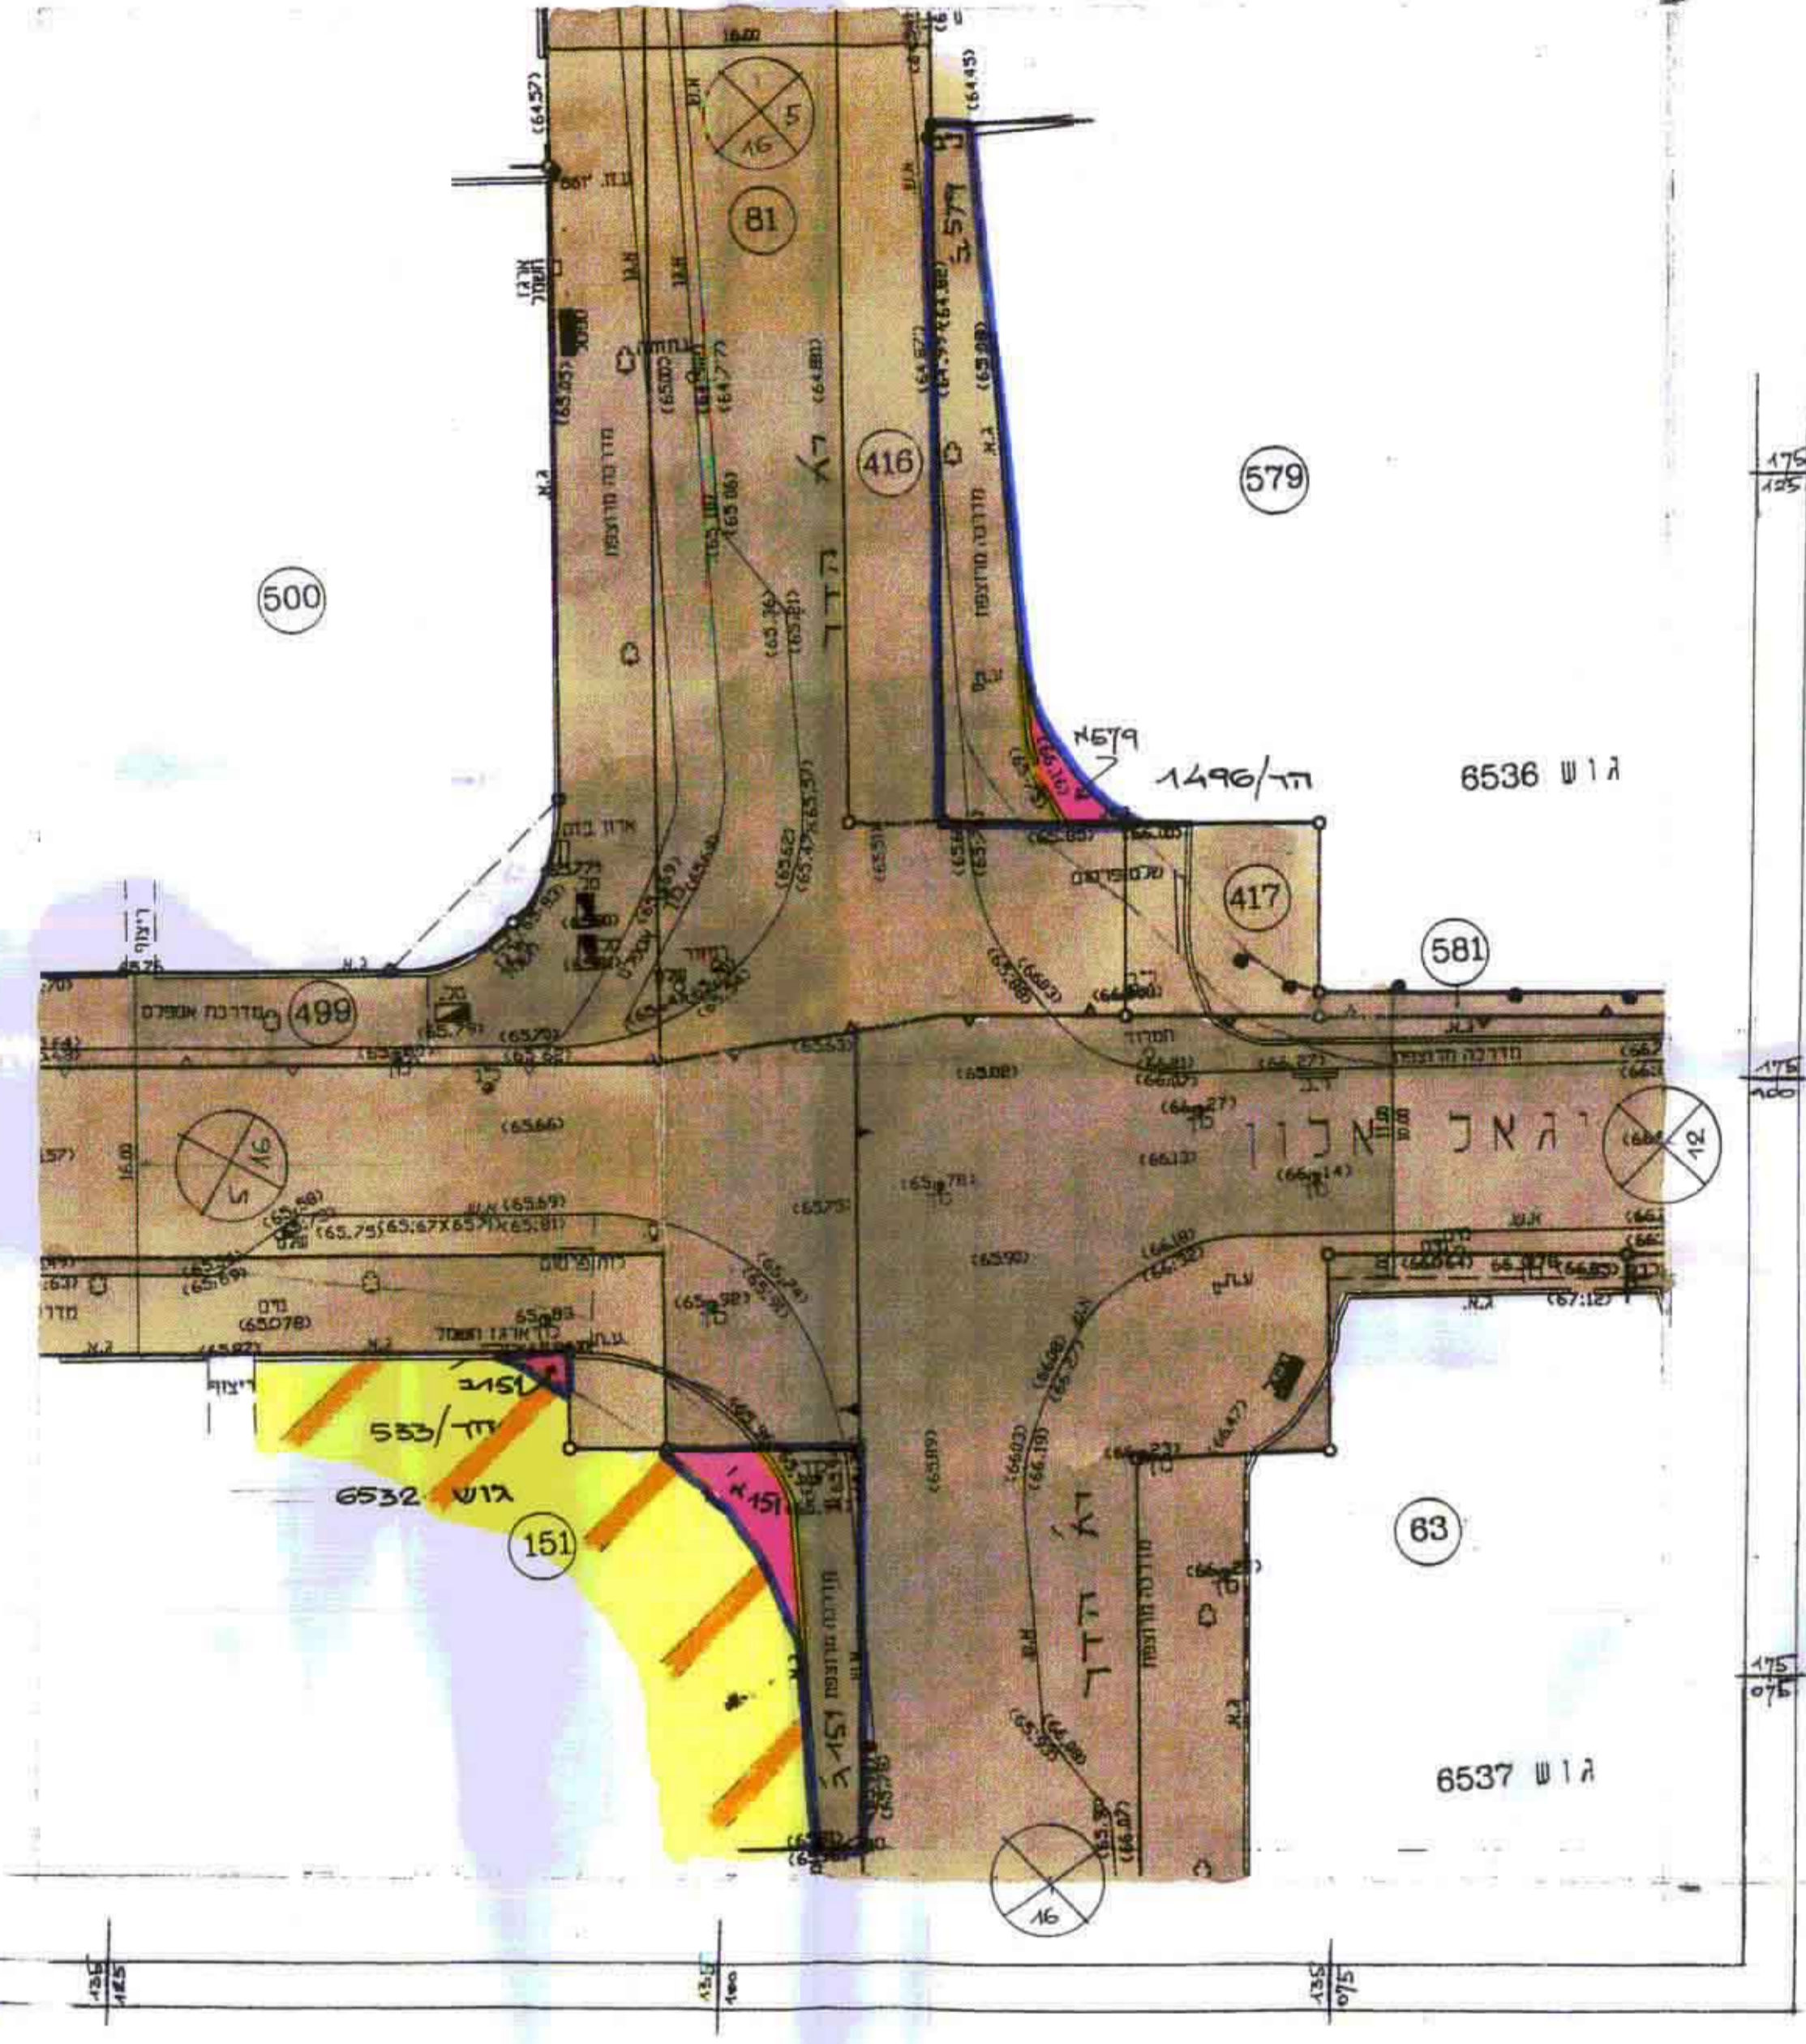

מקום: גוש 6536, חלקה 579  
 גוש: 6532, חלקה 151  
 שטח הבנייה: 154 מ"ר

בעלי הקרקע: בעלים שונים  
 יועץ ומארגן הבנייה: העדה המקומית לבינוי ולתכנון  
 עורך התכנון: מילקוב זכרון עיר - אגף מנהל העיר

- מקור:
- גבול הבנייה
  - הדגל ז"ר
  - אזור מאורגן ב
  - מס הדרך
  - קו שבץ
  - דואר הדרך
  - דרך קיבוץ או כחוש
  - בנין קיים
  - אזור מאורגן א
  - קיר להדושה

תוכנית ודגלים

ק"מ 1:250

ק"מ 1:250

טבלת שטחים

מ"ר	סוג		שטח		מ"ר
	הצב	ק"מ	הצב	ק"מ	
6532	151	9	151	9	151
6536	579	85	579	85	579
77	154	21	154	21	154



ת"ת 687/1969/1-1

הועדה המקומית לתכנון ובינוי  
 מרחב הרצליה  
 תוכנית תכנון ובינוי תשכ"ח - 1965  
 אשר תכנון סעי' 1969/1496/1-1  
 הנוגעת מאושרת סעי' 108 (ג)  
 לפי החלטת מיום 25.10.92  
 2.1.99