

ת"א תשנ"ט/849 רש-מסכר רחב-השתן בלב אב 3

מרחב תכנון מקומי רמת-השרון

תשריט לתכנית מסכר רש/מק/849
שינוי לתכנית מתאר רש/210א, תכנית רש/541

- מחוז : חל-אביב
- נפה : חל-אביב / ימ
- מועצה : מועצה מקומית רמת-השרון
- גוש : 6341
- חלקה : 176
- שטח התכנית : 729 מ"ר
- בעלי הקרקע : מנהל מרקסי ישראל
- יוזם התכנית : הועדה המקומית לתכנון ובניה, מרחב רמת-השרון
- עורך התכנית : שמואל בן-אלי, אדריכל, טלפון: 03-5494611


מסרא:

- שטח לבני ציבור
- דרך קימת או מאושרת
- שביל או שטח ציבורי מתוח
- בנן: קיים/להריסה
- גבול התכנית
- אזור מגורים א
- אזור מגורים מיוחד
- ס בנן
- מספר הדרך
- ס בנן מועדי
- רחוב הדרך
- פיס/מצע/לביטול
- פיס/מצע/לביטול
- פיס/מצע/לביטול

חתימות:

הועדה המקומית לתכנון ובניה
מרחב רמת-השרון
ק התכנון והבניה תשס"ח - 1965
ר"ת תכנית מס' 849
יבית מאושרת מבח סעיף 108 (ג) לחוק
הוצא פנים 31.10.98
ע"ש הועדה המקומית


31.12.98
איים כ"ן

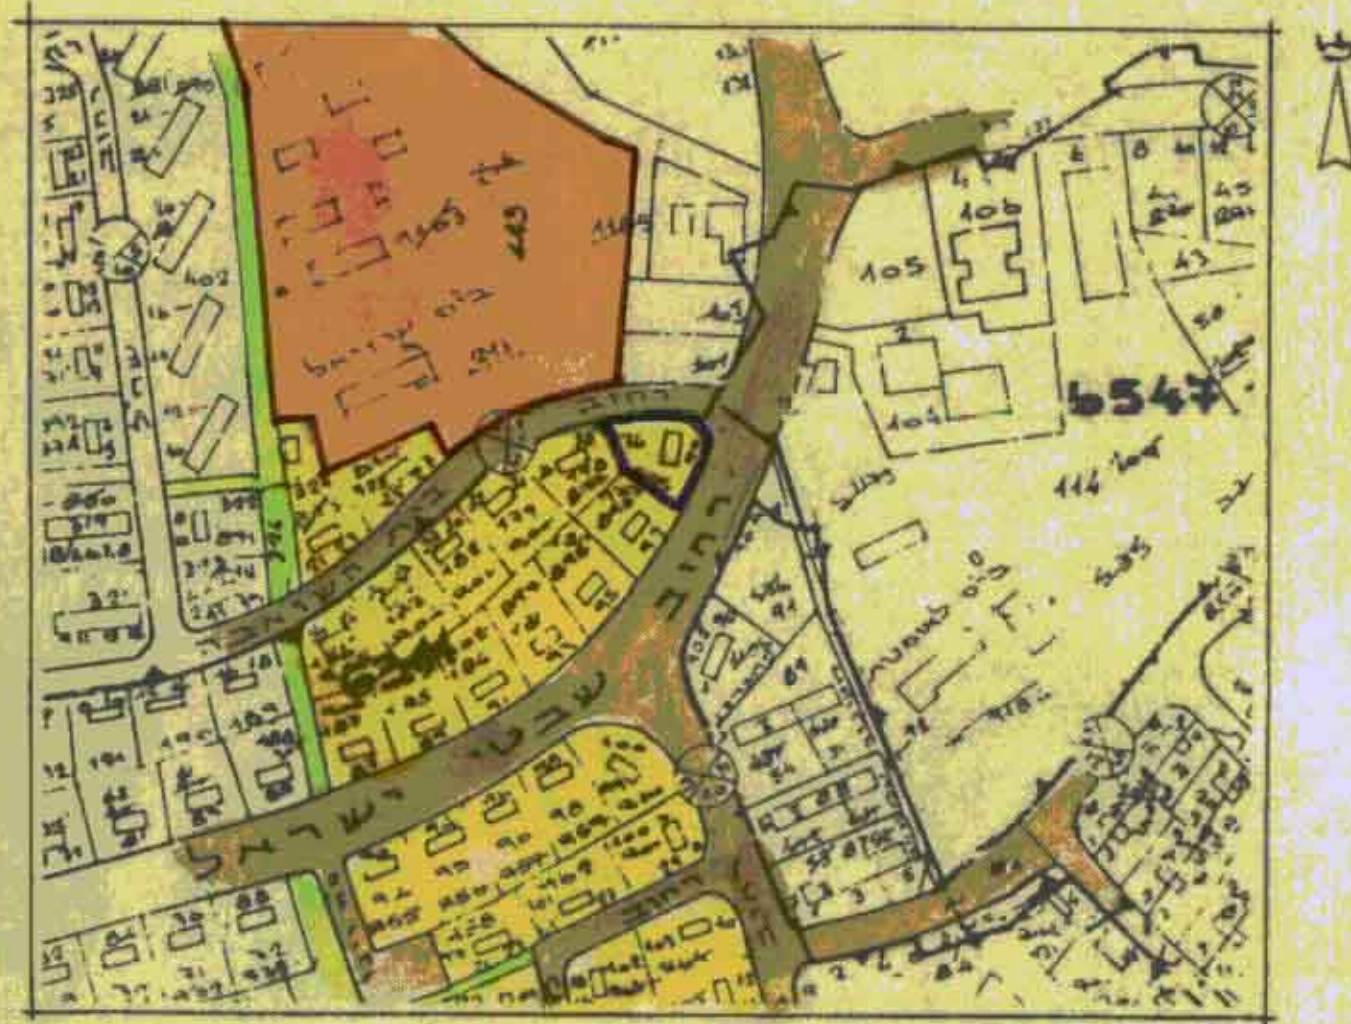


תושים הסביבה 1:2500

טבלת שטחים

גוש וחלקה	שטח החלקה	מצב קיים	שטח בניה מוצע במ"ר
גוש 6341	729 מ"ר	מס' יח' דיור	שטח עיקרי 729 X 424
חלקה 176		מס' יח' דיור	2
		מס' יח' דיור	2
			306 מ"ר

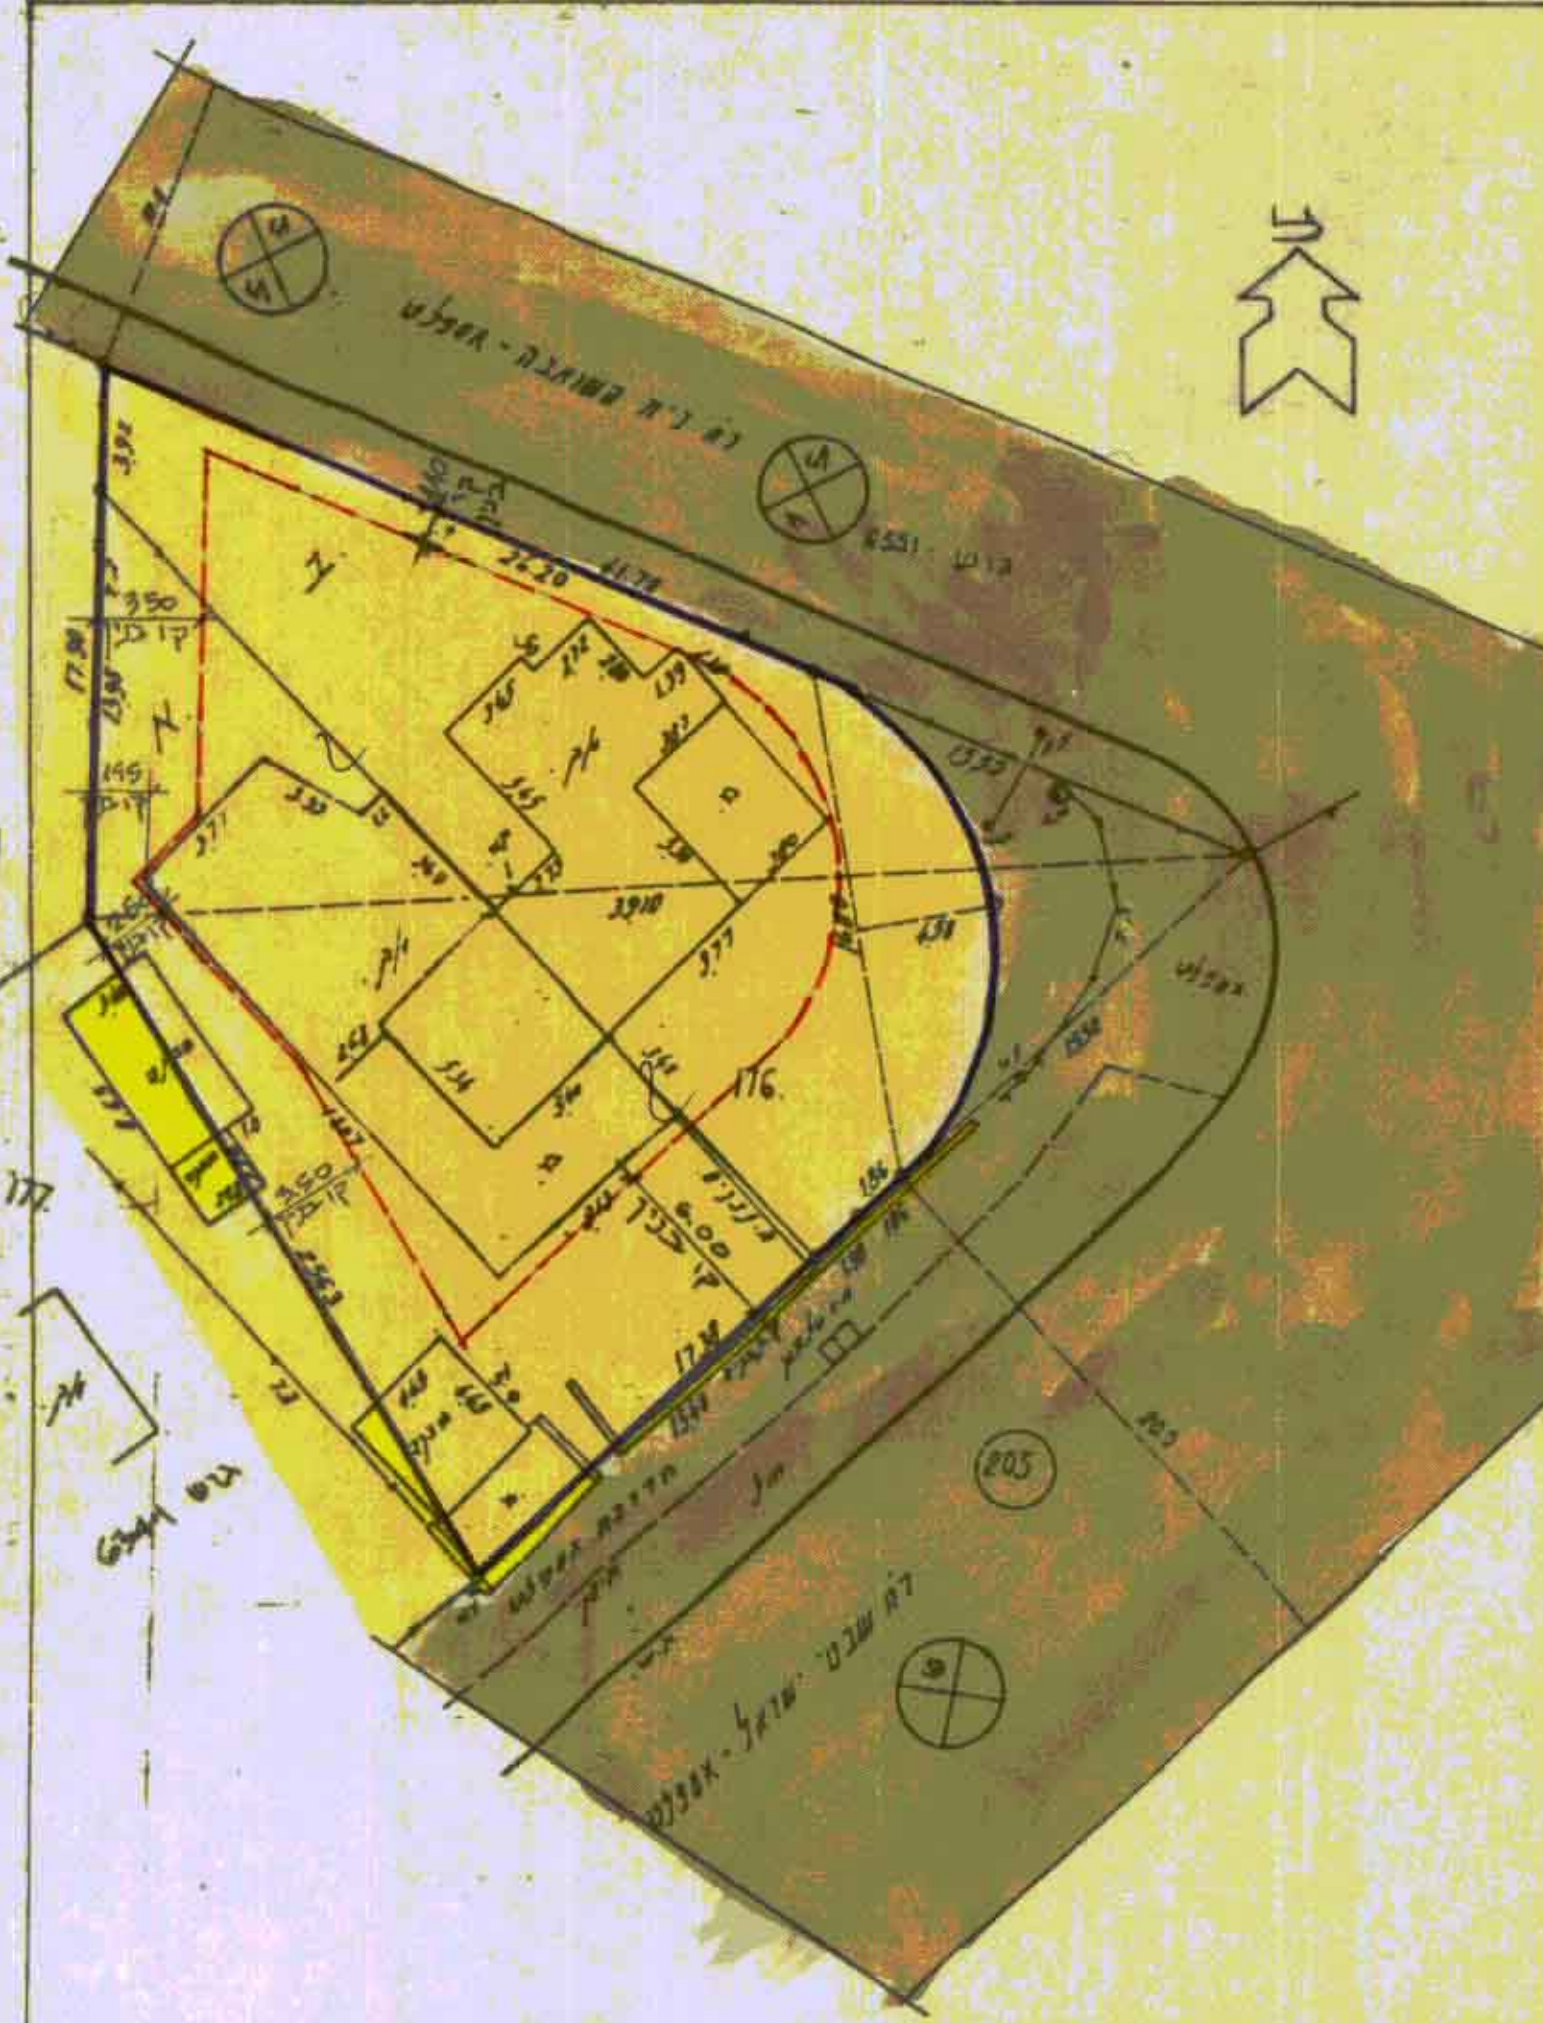

מלב מוצע 1:250

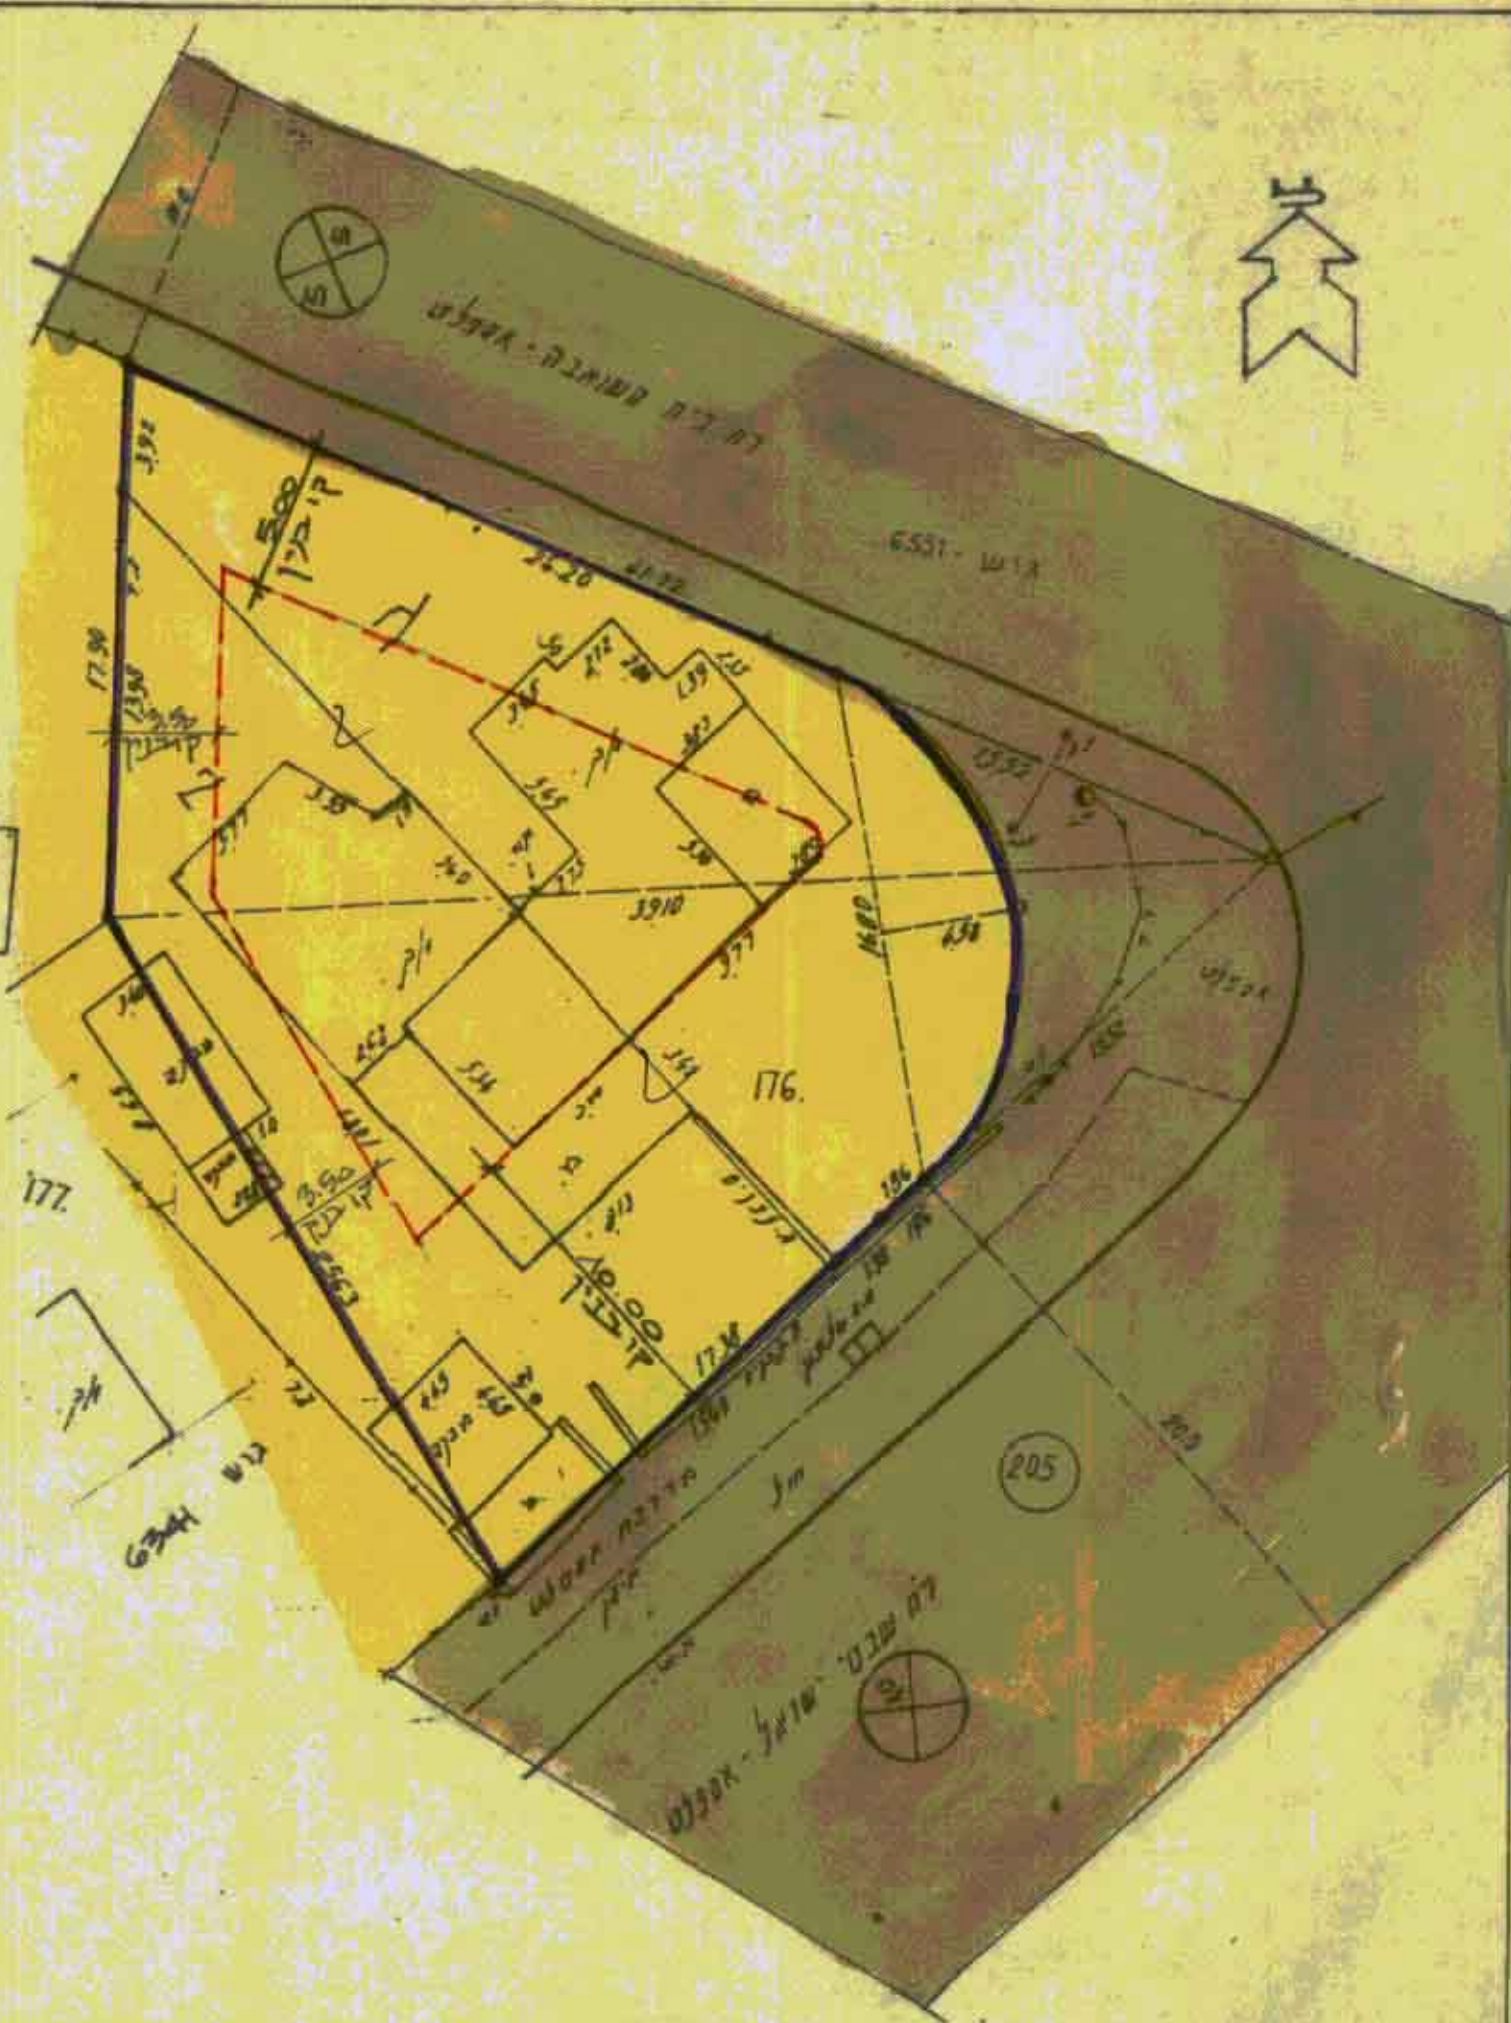

מלב קיים 1:250