

נ"מ
אמ"מ/מק/1023/אור-יהודה-ב"מ/ל

אור יהודה-יור
הועדה המקומית לתכנון ולבניה
חוק התכנון והבניה תשכ"ה-1965
אישור תכנית (מס' 1023) מס' 108
מישור מס'
אדריכל מוסמך
הנדס חזאי נאסר מ.ר. 32088

מרחב תכנון מקומי - אור יהודה - אזור
מרחב תכנון מקומי - מחוז תל אביב.

תוכנית מתאר מקומית מס' מ.א.מ./מק/1023
שינוי לתוכנית מתאר מקומית מס' מ.א.מ./100
שינוי לתוכנית בניה למגורים במ/5 מ.א.מ./159.
המחוז - תל אביב
הנפה - תל אביב יפו.
המקום - אור יהודה.
גוש - 7212 חלקה - 47. עזרא הסופר 21 אור יהודה.
היוזם - ישראלי אמנון.
בעלי הקרקע - מנהל מקרקעי ישראל
בחכירה של ישראלי אמנון ואסתר.
בחכירה של מימון חיים וורדה.
המתכנן - אדריכל חזאי נאסר מ.ר. 32088.
שטח התוכנית - כ- 1082 מ"ר. קנה מידה 1:250

מקרא:


- גבול תוכנית.
- אזור מגורים.
- בנין קיים.
- קו בנין.

תאריך 14.2.99


חתימת היזם.	חתימת בעלות.
חתימת היזם.	חתימת בעלות.
חתימת היזם.	חתימת בעלות.
חתימת היזם.	חתימת בעלות.
חתימת היזם.	חתימת בעלות.

חתימת בעלי הקרקע.
חתימת המתכנן.
חזאי נאסר
אדריכל


גנני אריה מנהלס בנין
טל 052511-9 מס רשיון 13082

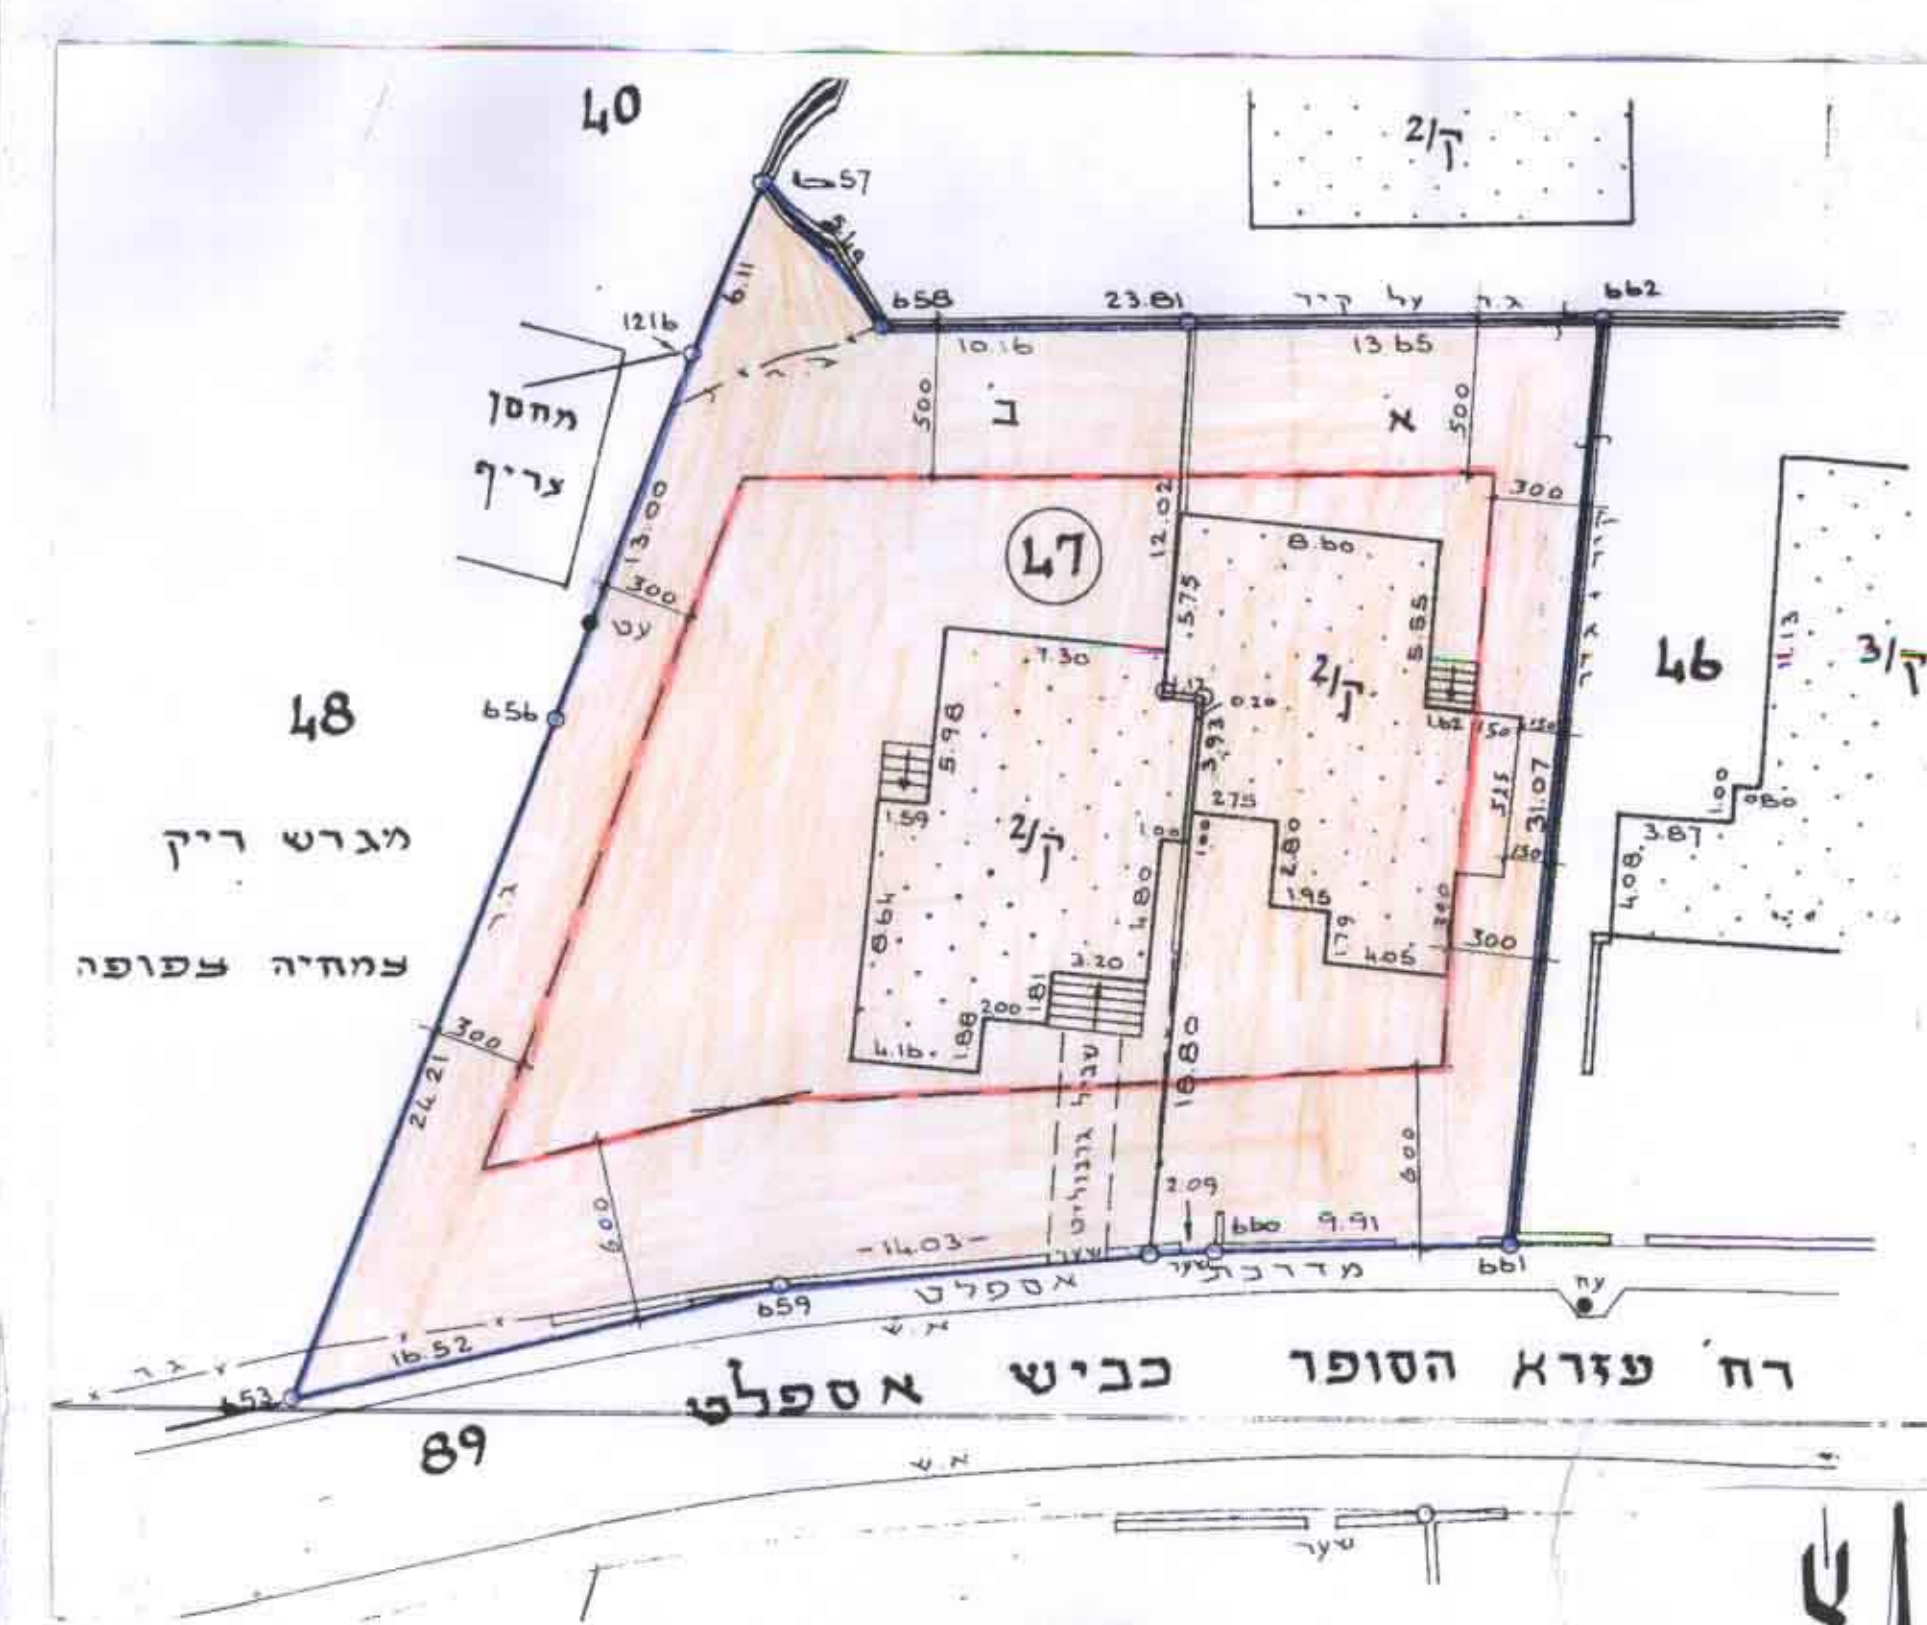

תוכנית מצב קיים. ק.מ. 1:250

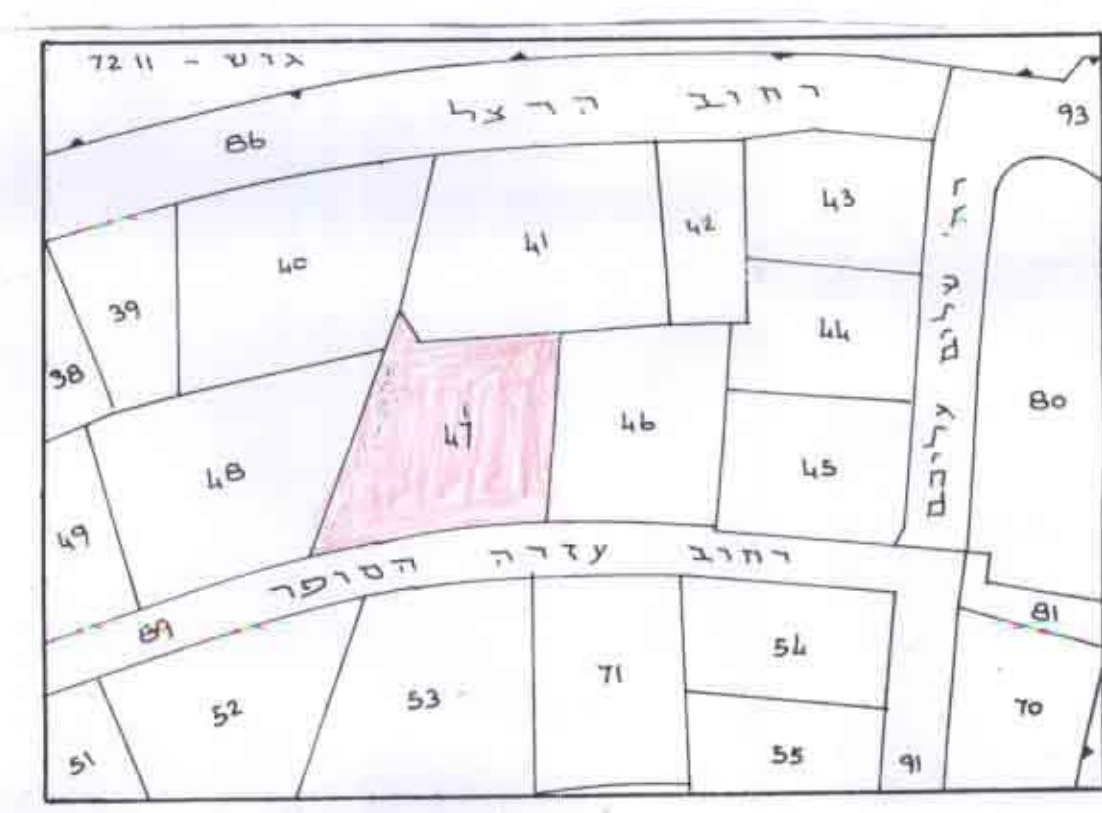

תוכנית הסביבה. ק.מ. 1:1250

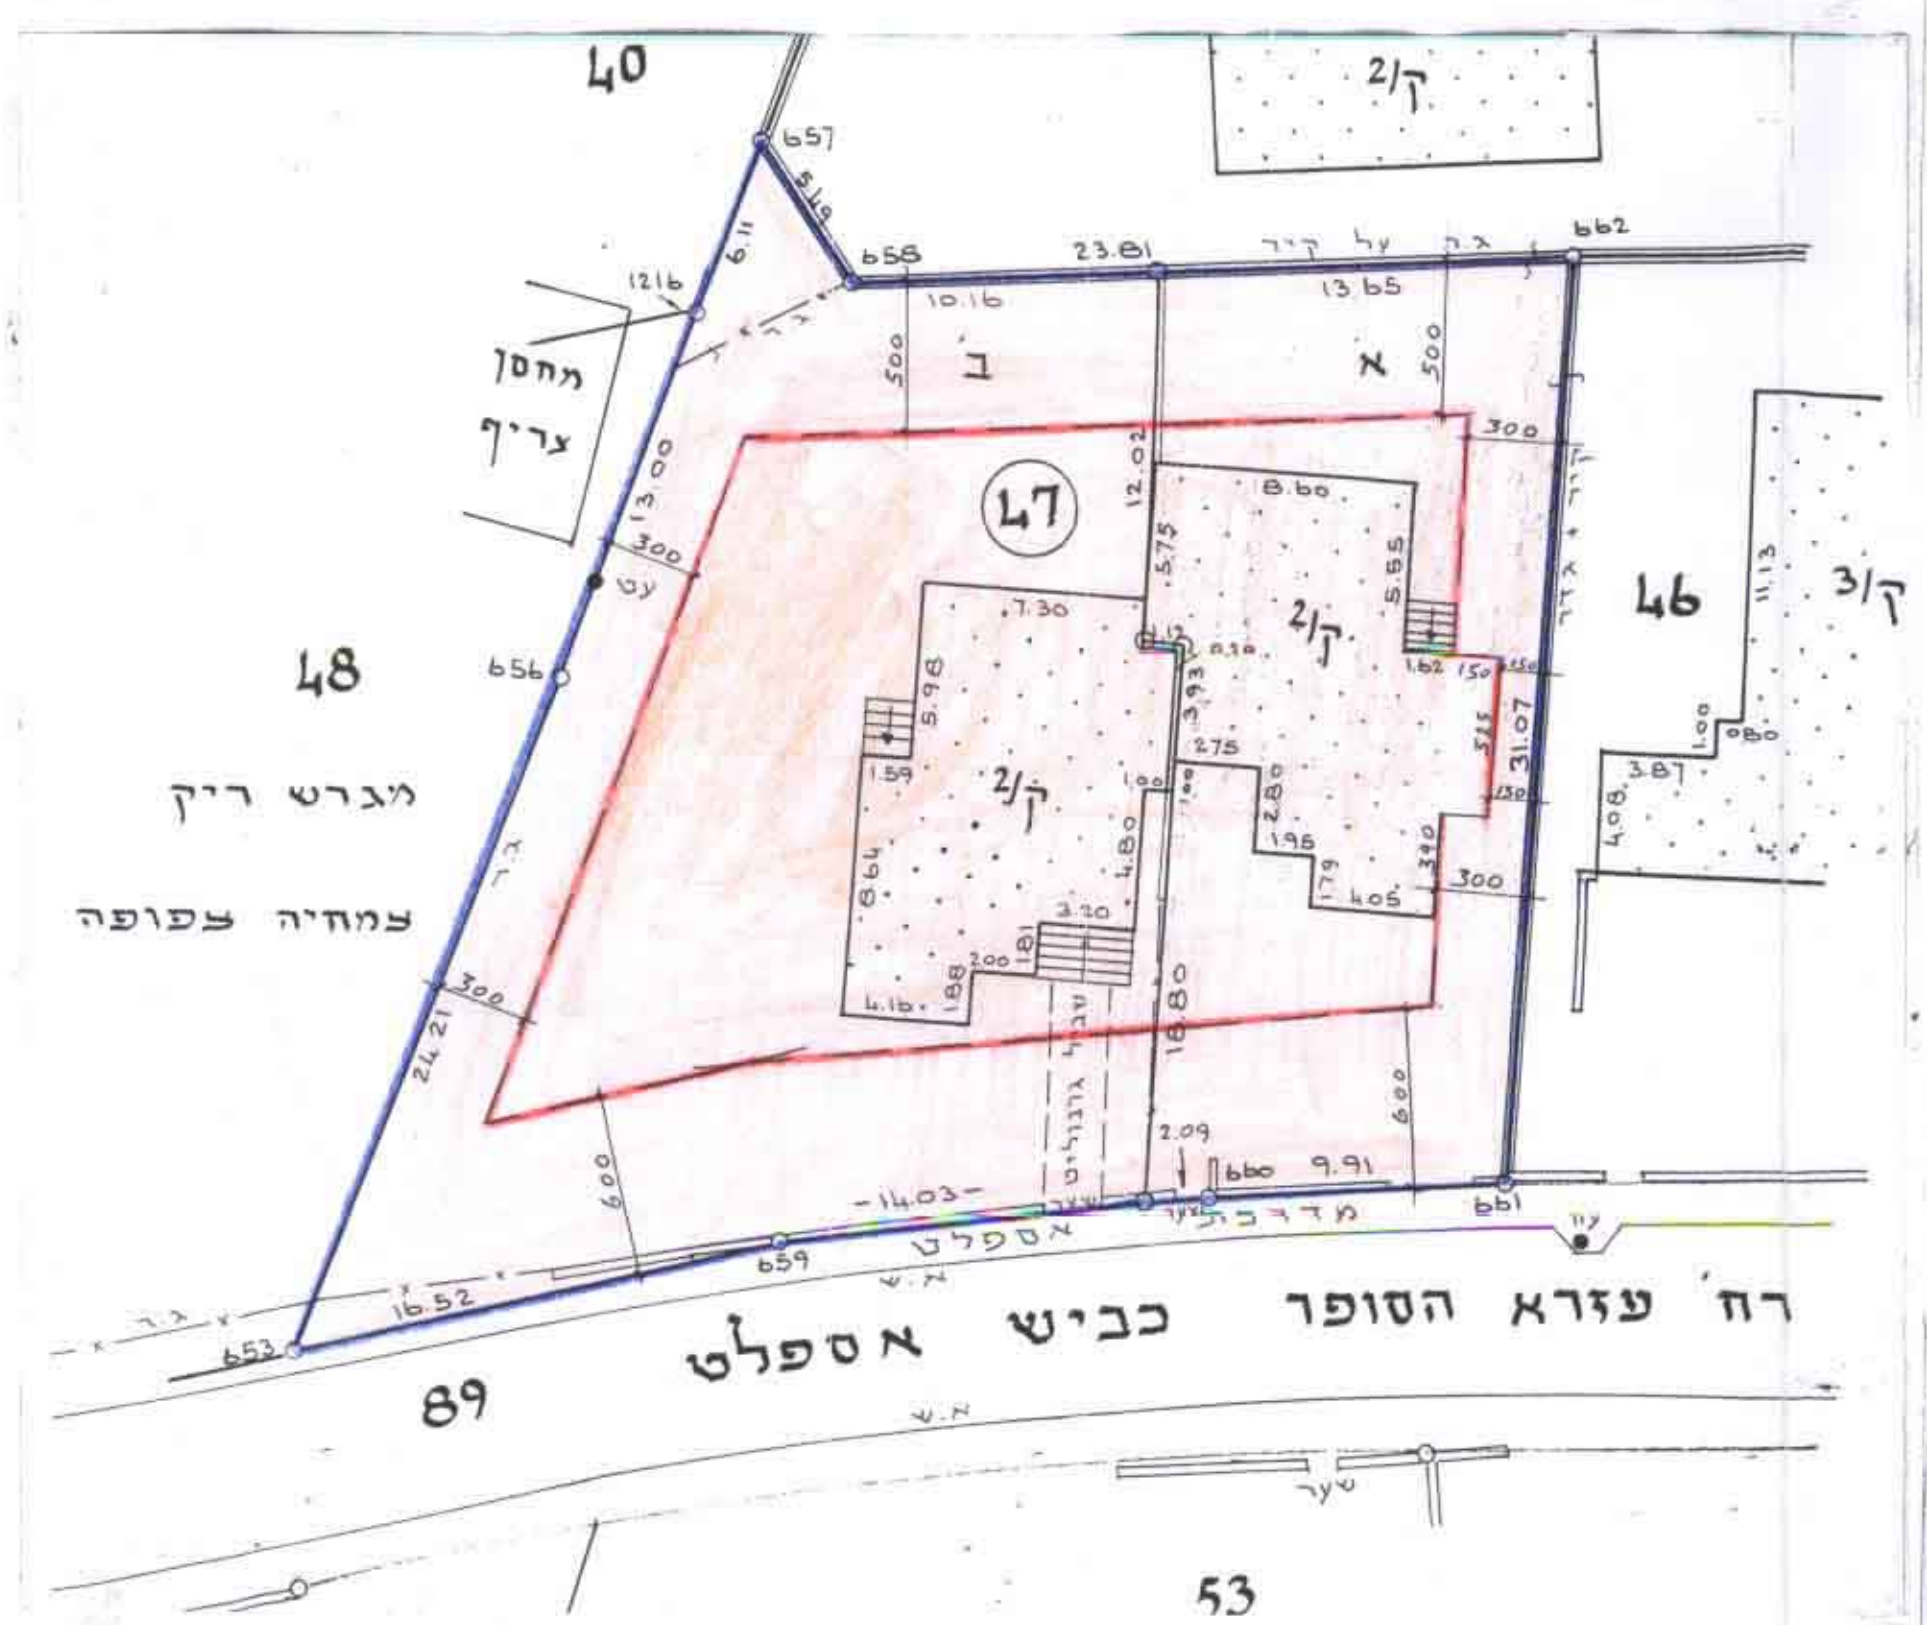

תוכנית מצב מוצע. ק.מ. 1:250

לוח שטחים			
מספר חדרים	שטח	בעל המגרש	
א	0.367	אמנון ישראלי	
ב	0.695	מימון חיים	
47	1.082		