

מצב חוצע

קנ"מ 1:625

מצב קיים




קנ"מ 1:625

מרחב תכנון מקומי אונז

מקום : רמת אפעל

תשריט מצורף לתכנית מתאר מס' תממ\מק\21 (256)

שינוי לתכנית מתאר מס' תממ 119

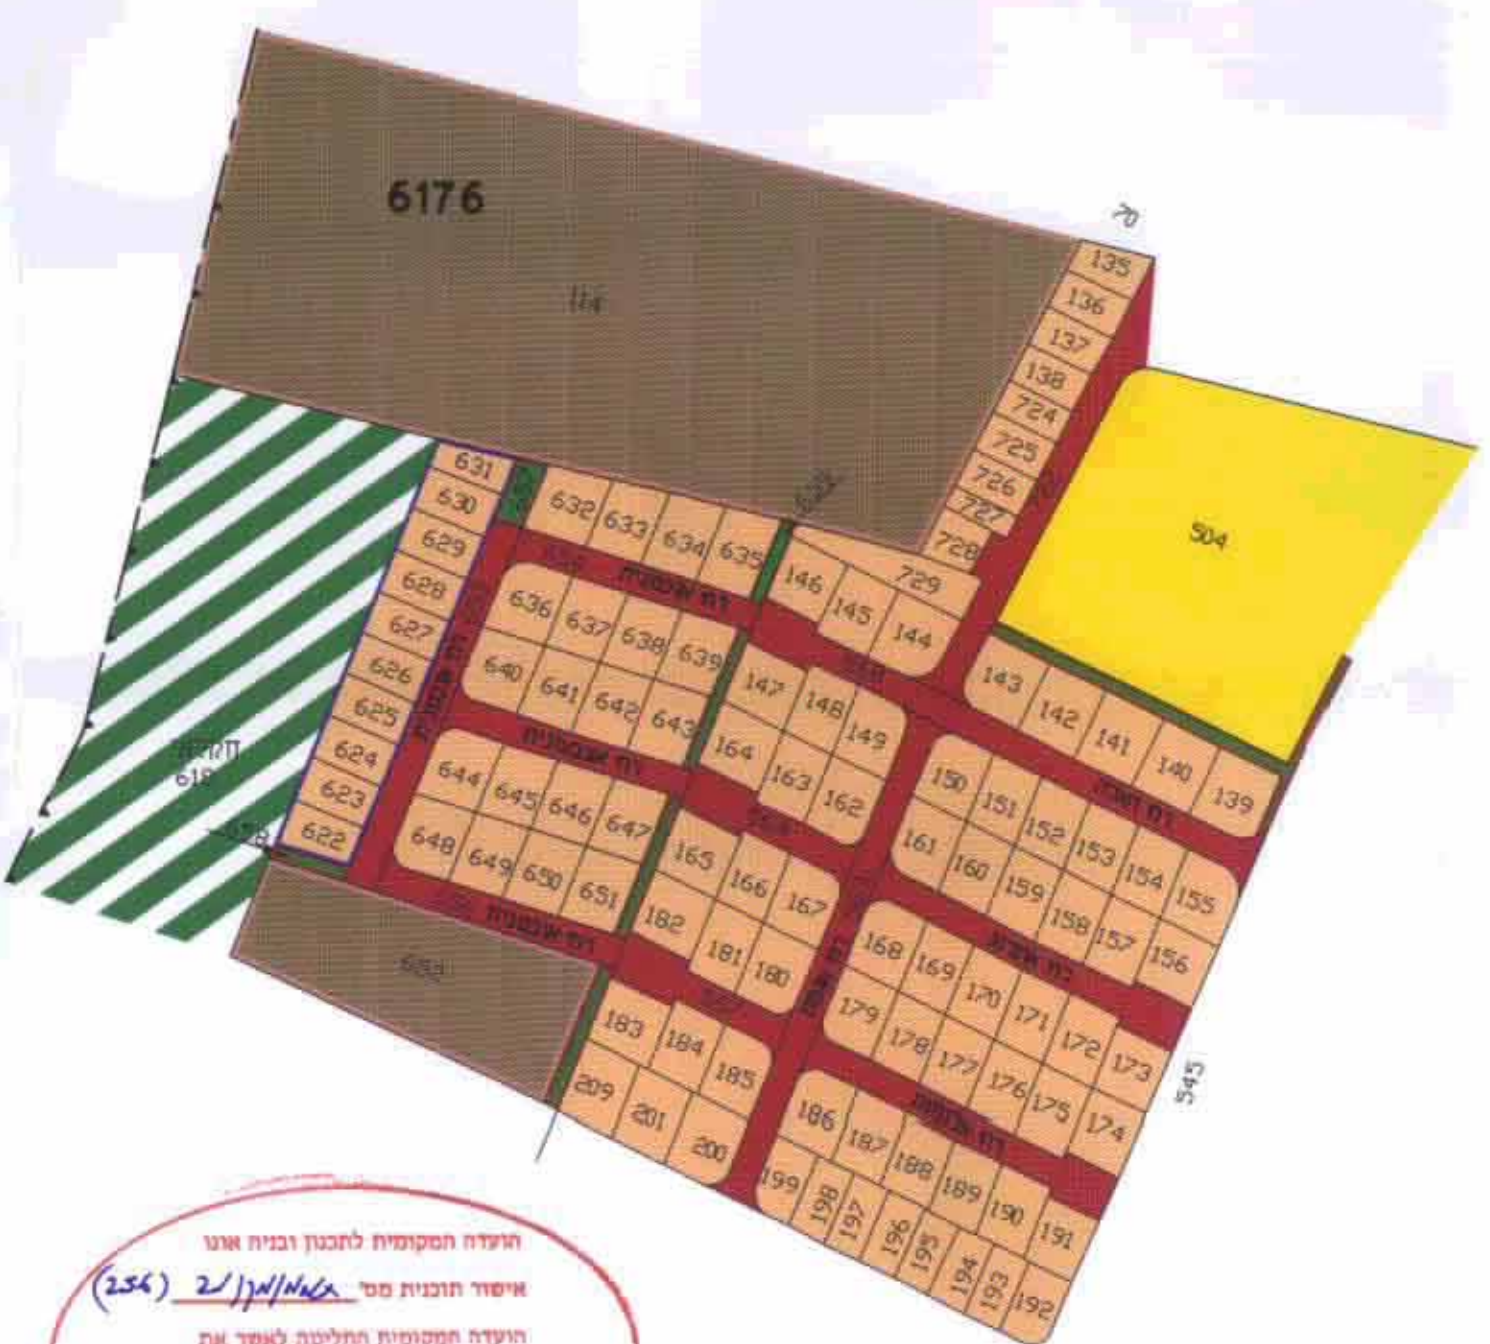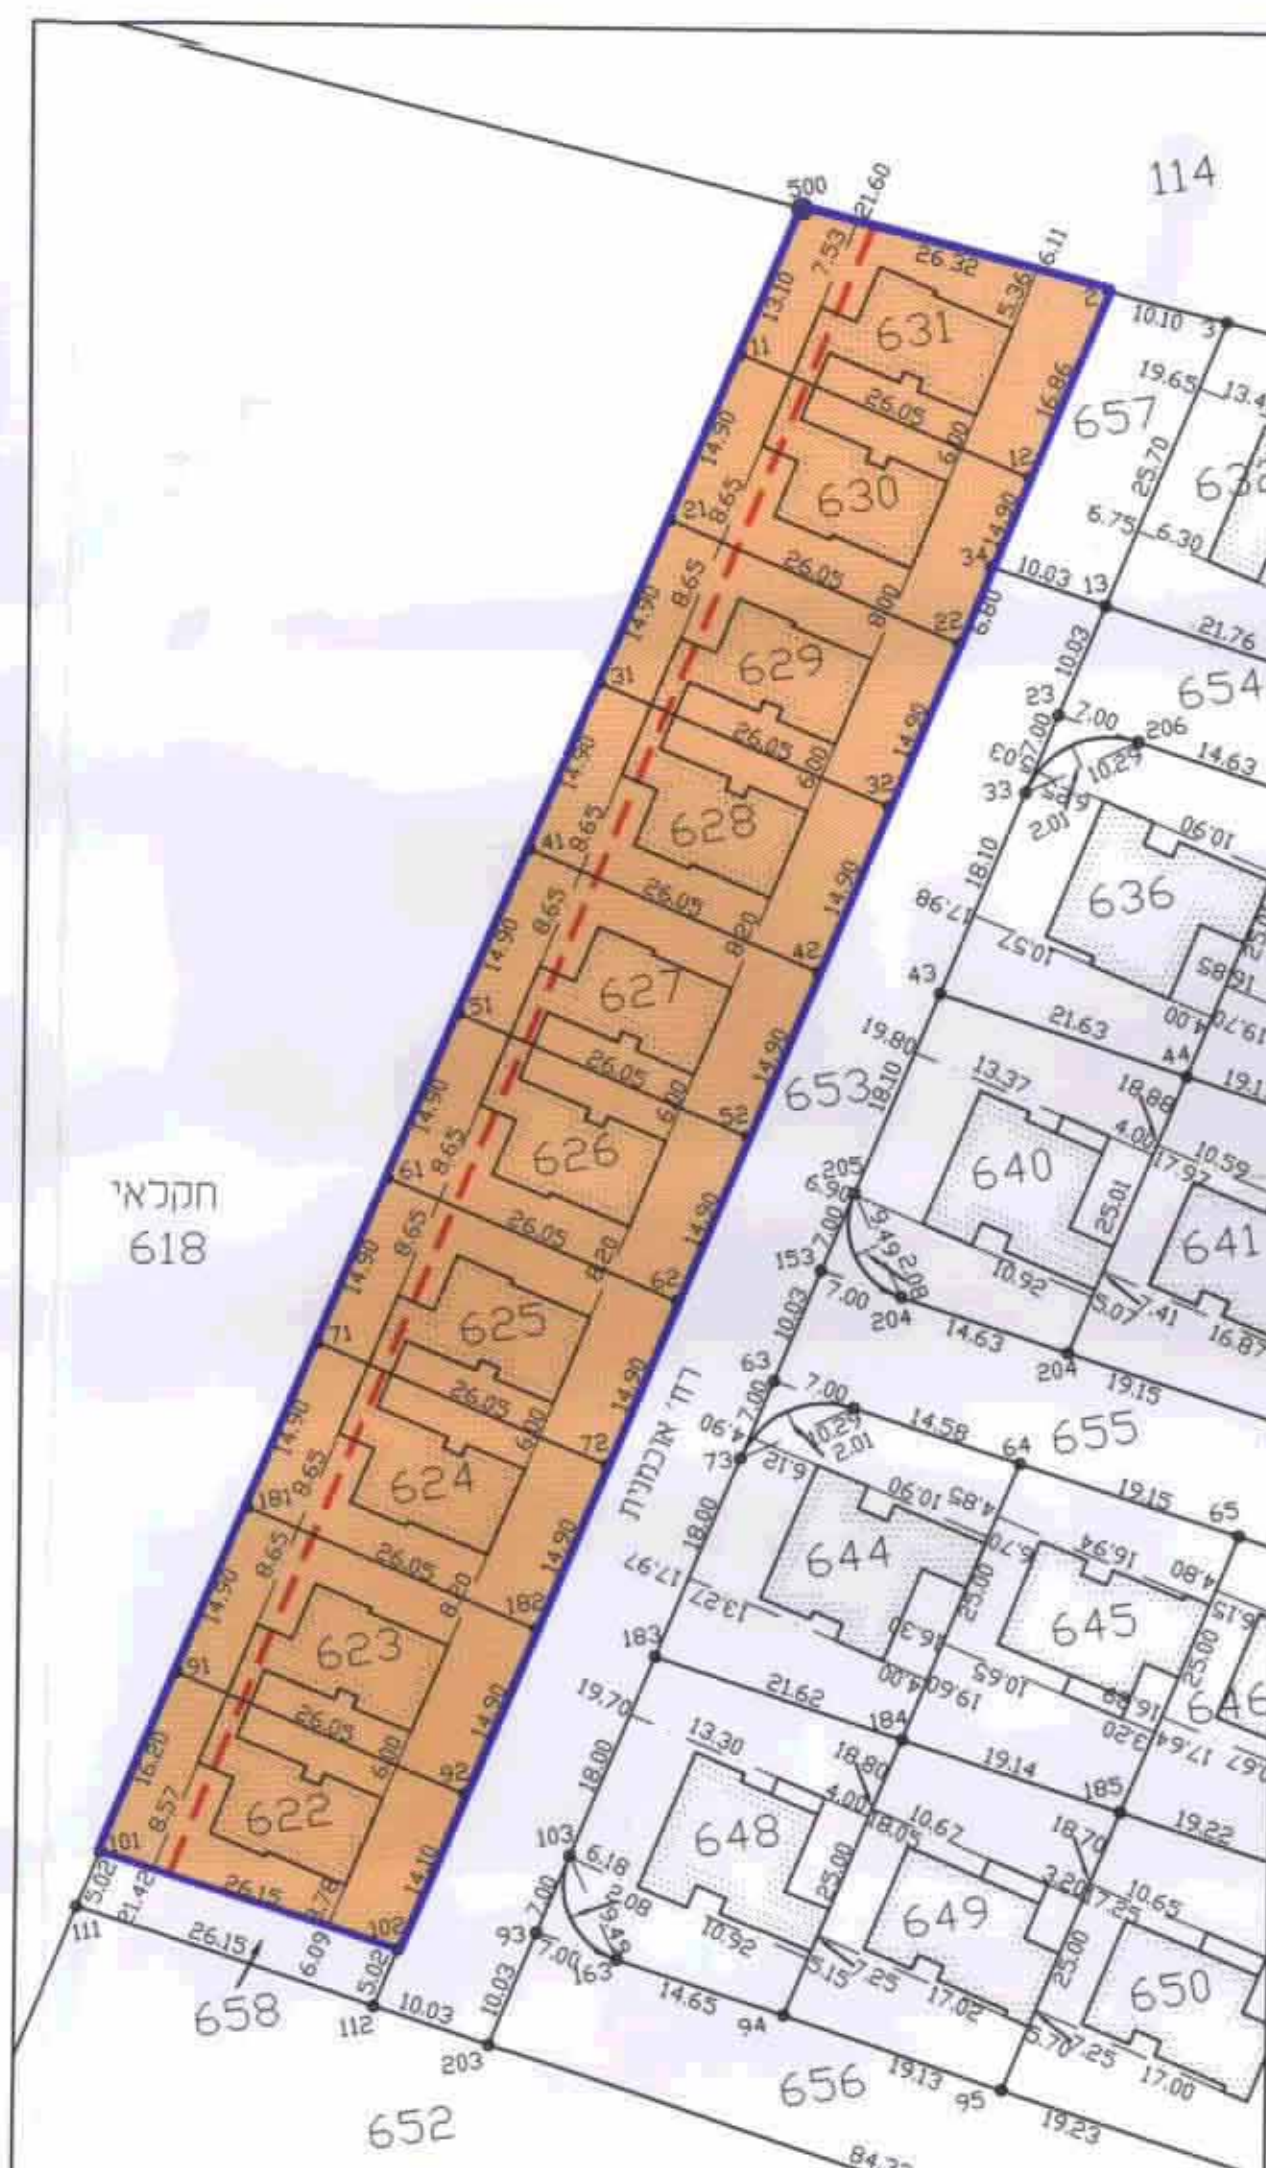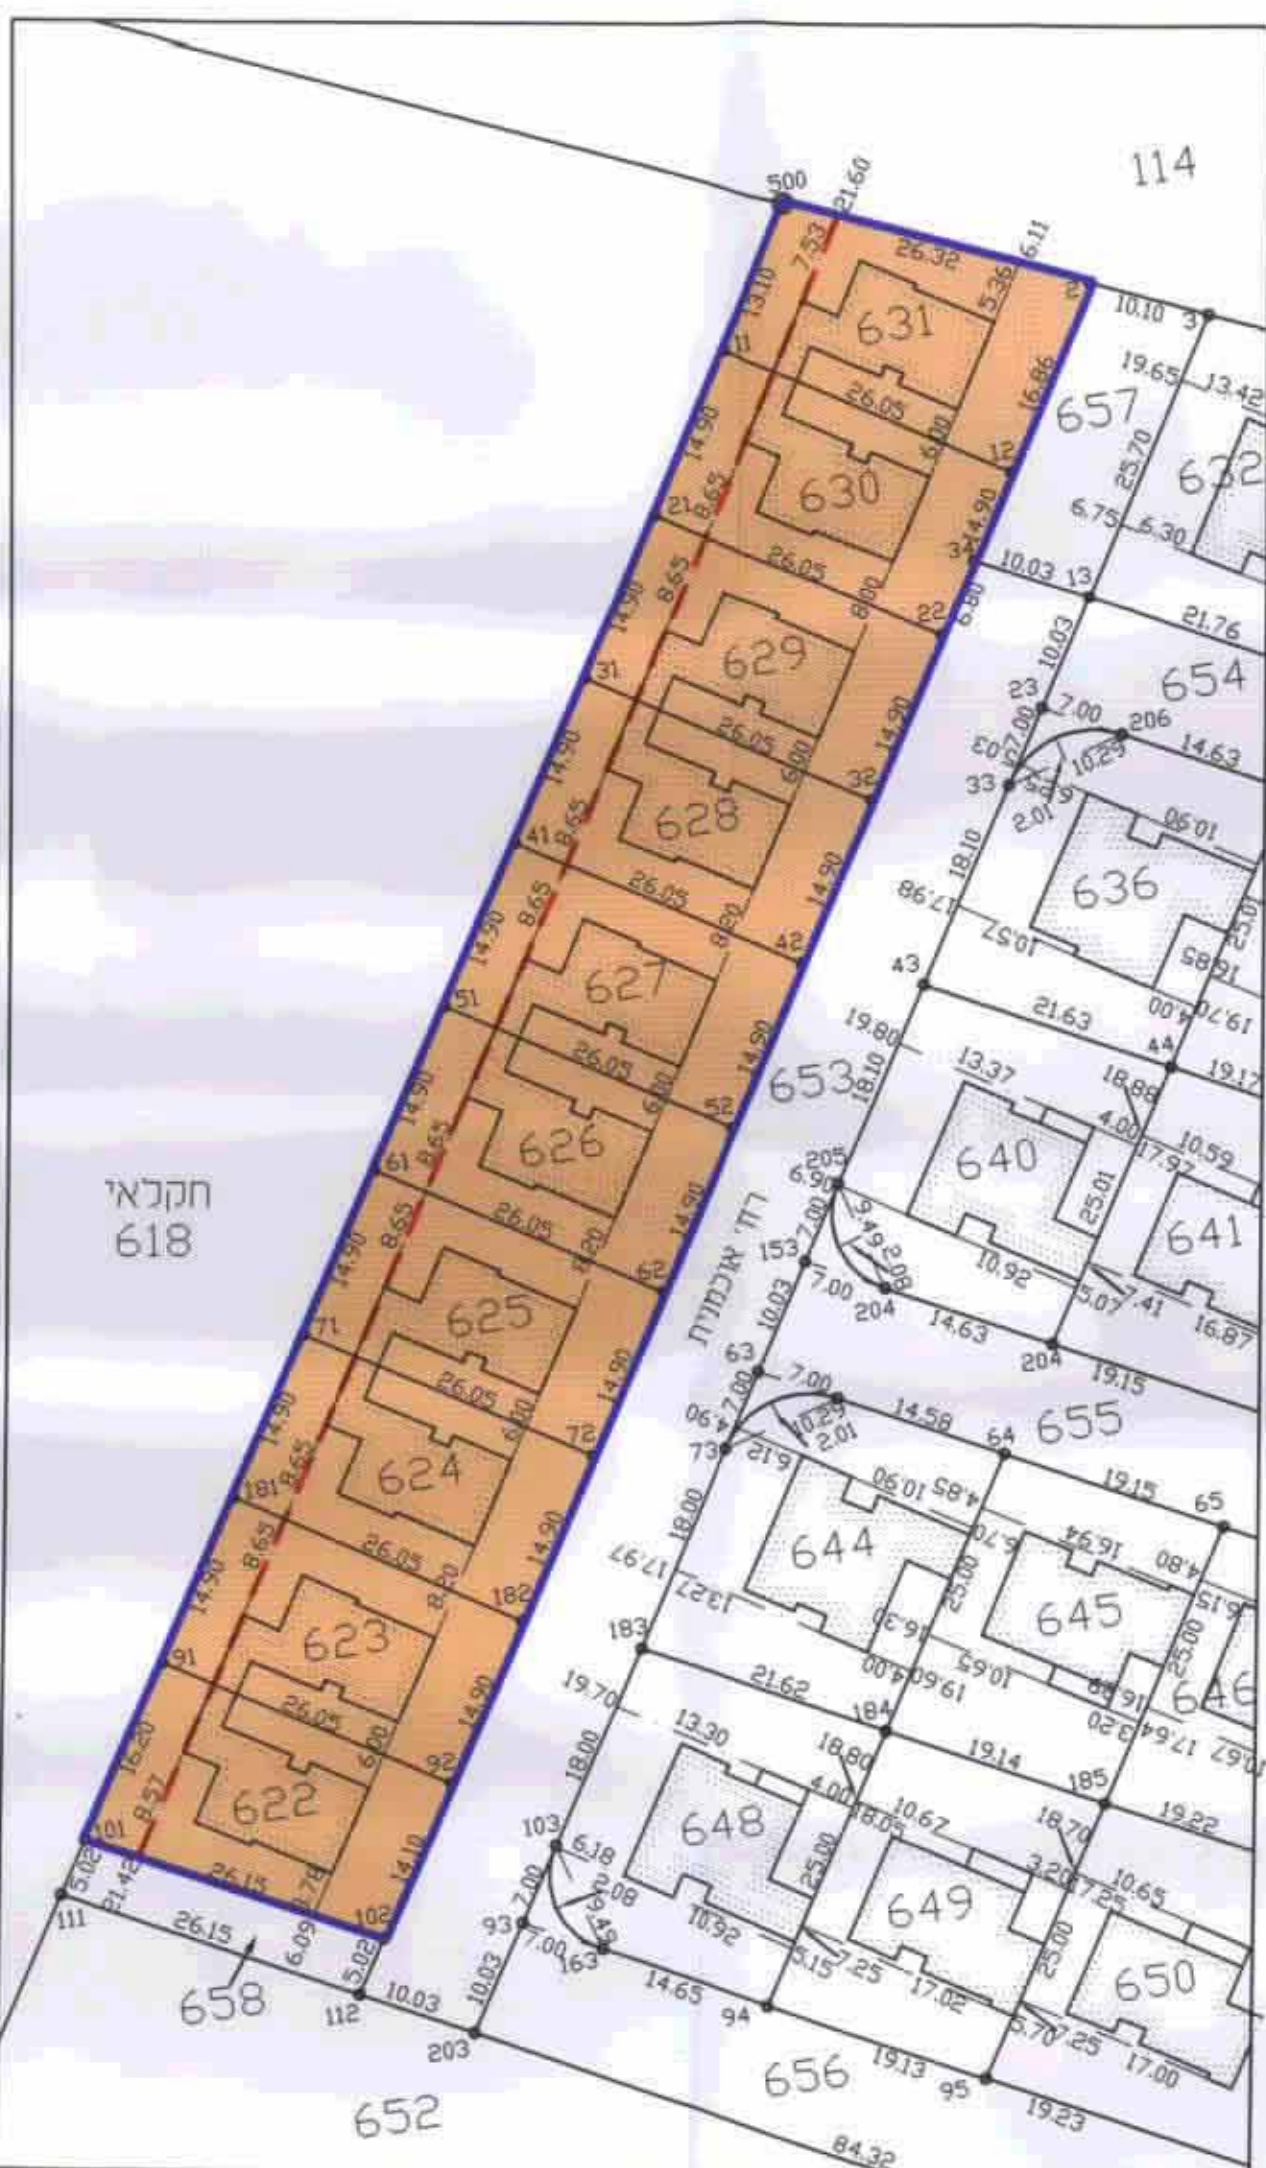

לוח שטחים

השטחים בדונמים מטר'	מס' חלקה	יעוד החלקה
0.395	622	תנורים א
0.388	623	*
0.388	624	*
0.388	625	*
0.388	626	*
0.388	627	*
0.388	628	*
0.388	629	*
0.389	630	*
0.391	631	תנורים א
3.891		

- מחזור : תל-אביב
- נפה : תל-אביב-יפו
- מקום : רמת אפעל
- רחוב : אוכמנית
- גוש : 6176
- חלקות : 622-631
- שטח התכנית : 3.891 דונם
- בעל הקרקע : מ.מ.י.
- היוזם : הועדה המקומית לתכנון ולבניה אונז
- המתכנן : מהנדס הועדה המקומית

מקרא

- גבול התכנית
- איזור מגורים א
- קו בנין
- איזור מגורים ג
- שטח בניני ציבור
- דרך
- שביל
- מס' הדרך
- קו בנין
- רוחב הדרך
- גבול חלקה רשומה ומספרה
- גבול גוש\מס' גוש
- שטח חקלאי

תרשים סביבה 1:2500

הועדה המקומית לתכנון ולבניה אונז
 תוכנית מס' מא/תממ\21 (256)
 בדיק ע"י ג.ג. גולן
 אישור מתגים הועדה
 תאריך 23-3-17

הועדה המקומית לתכנון ולבניה אונז
 אישור תוכנית מס' מא/תממ\21 (256)
 הועדה המקומית החליטה לאשר את
 התכנית כשישנה מס' 9802 כיום 4-5-18
 ע"י ד"ר חגי

א. פנקס : 489 : 06.08.96
 תאריך : מס' רשיון : מודד מוסמך
א. פנקס ובנו
 מודדים מוסמכים
 קרית אונז רח' נהחמב 17 : טל' : 03-6355773
 חדרה רח' הלל יפה 17 : טל' : 06-331912
 טל' פקס : 03-5345938