

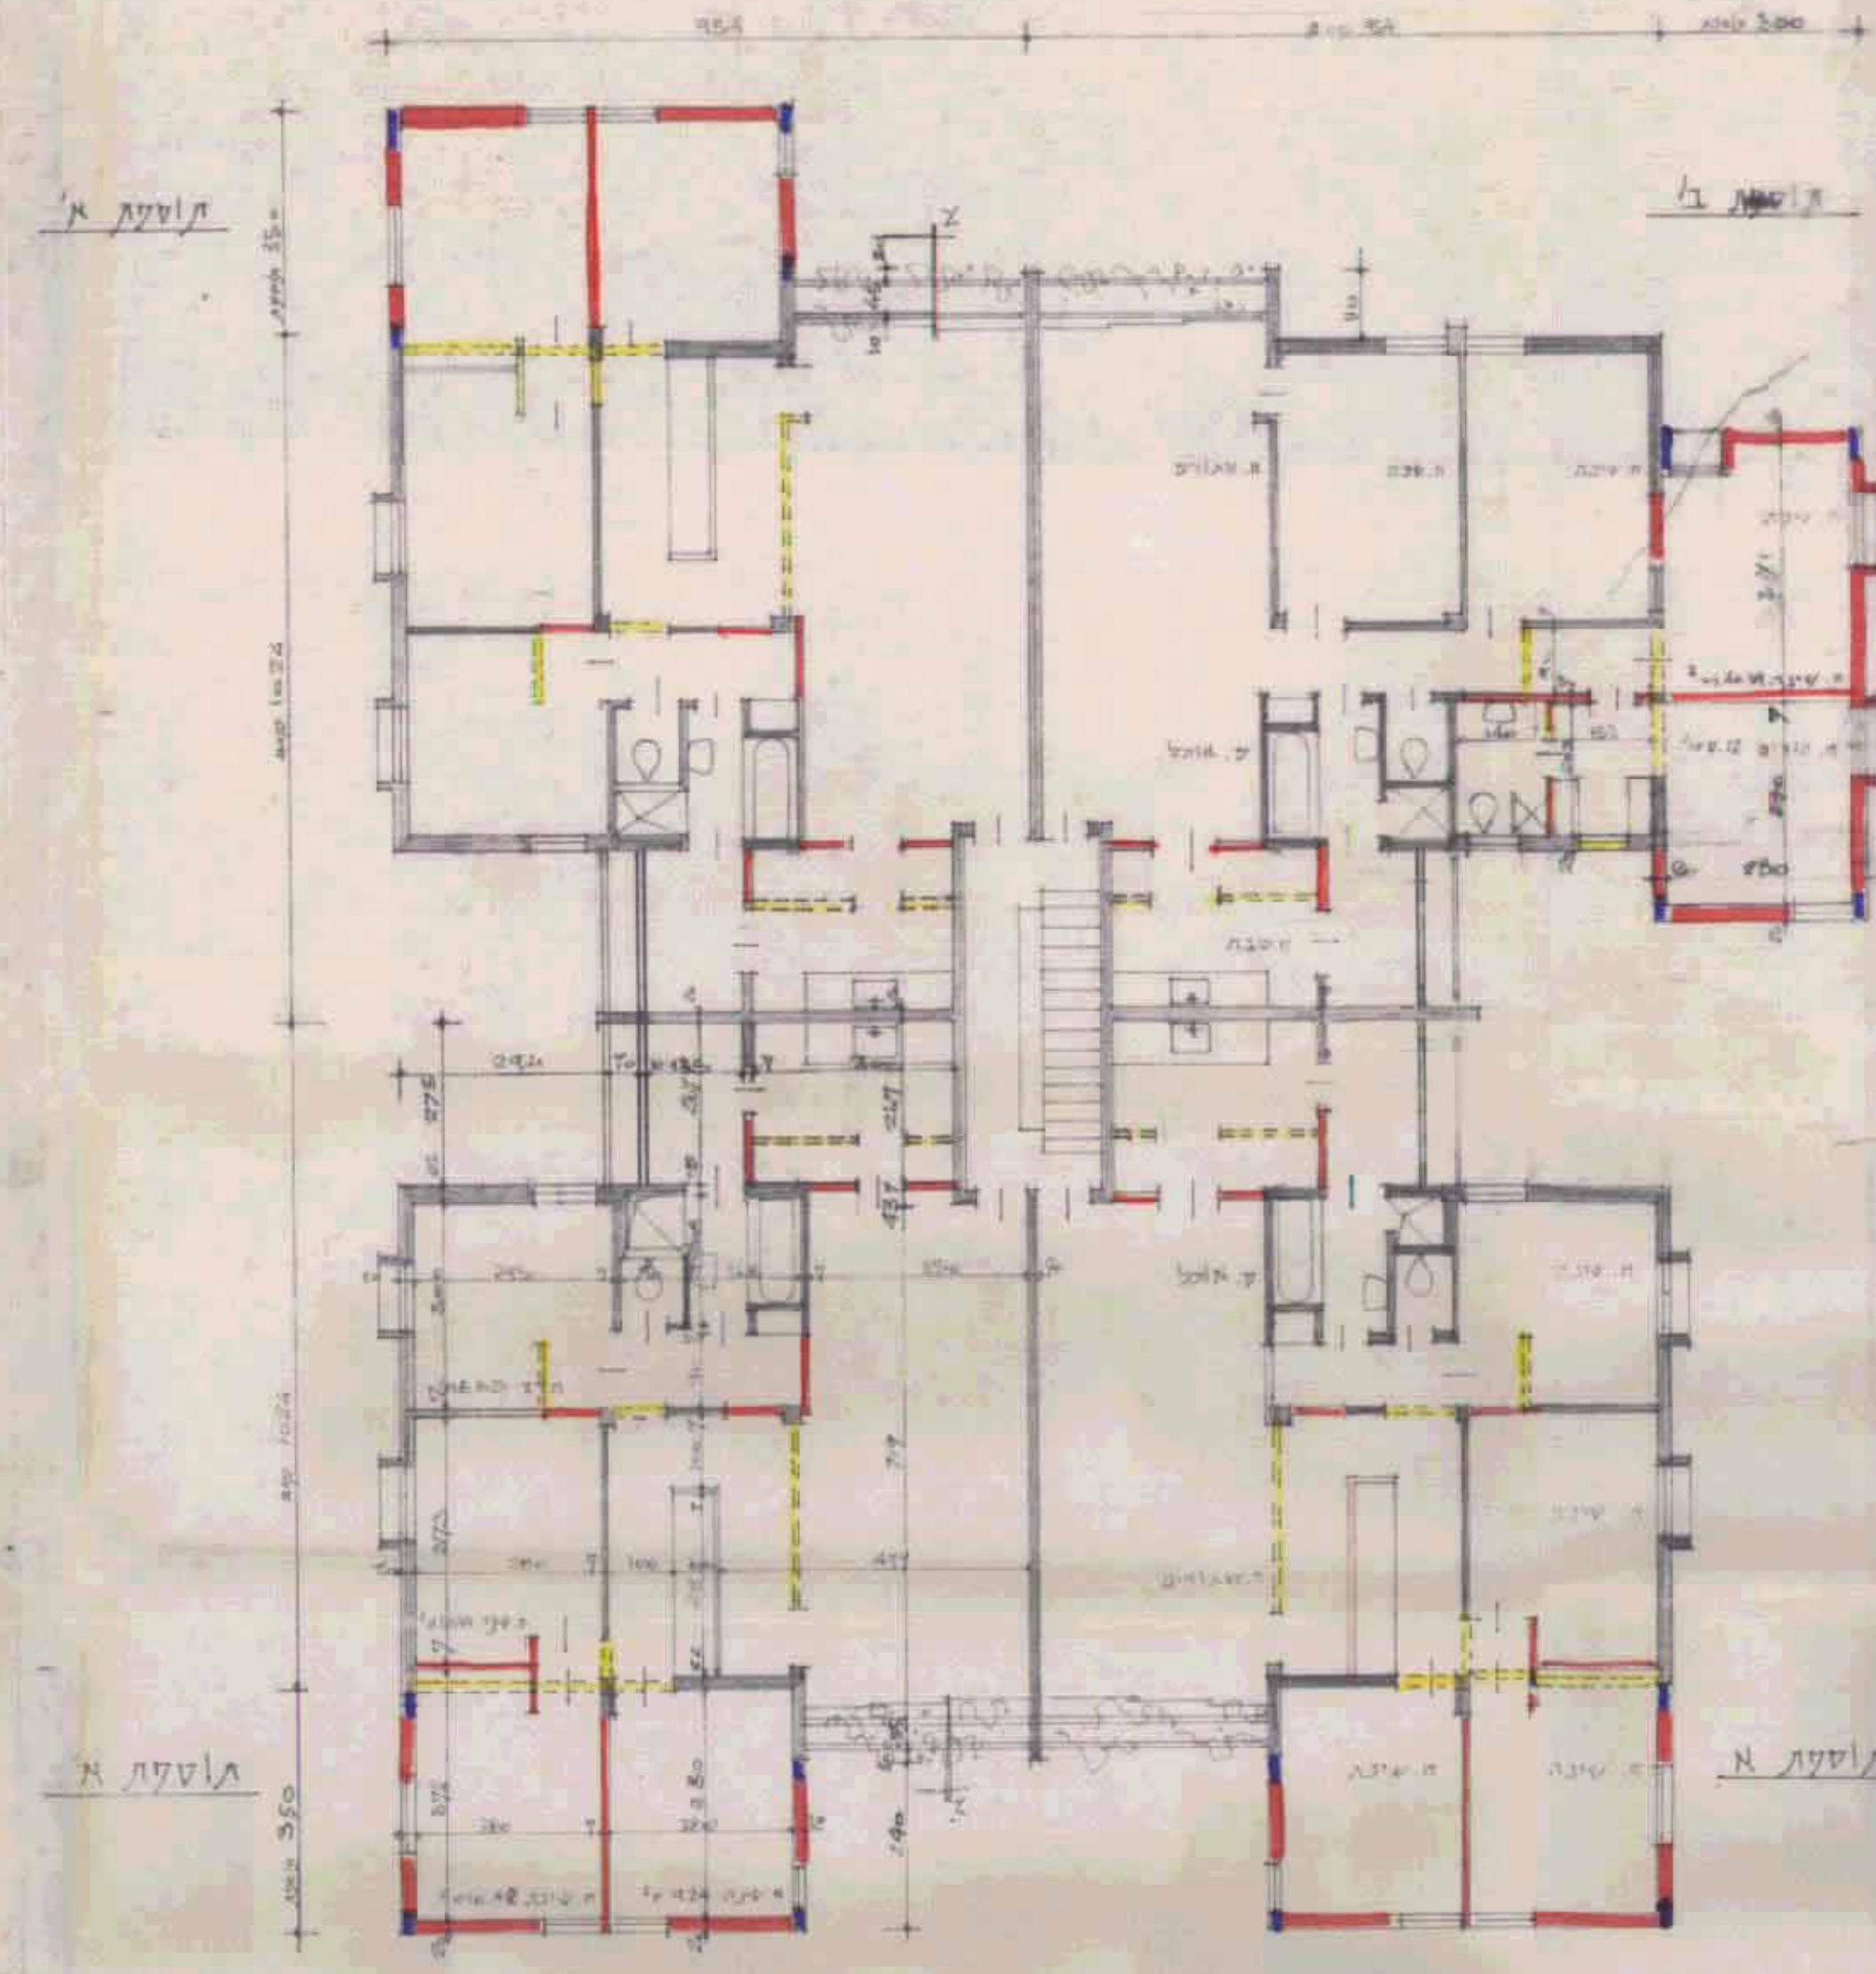
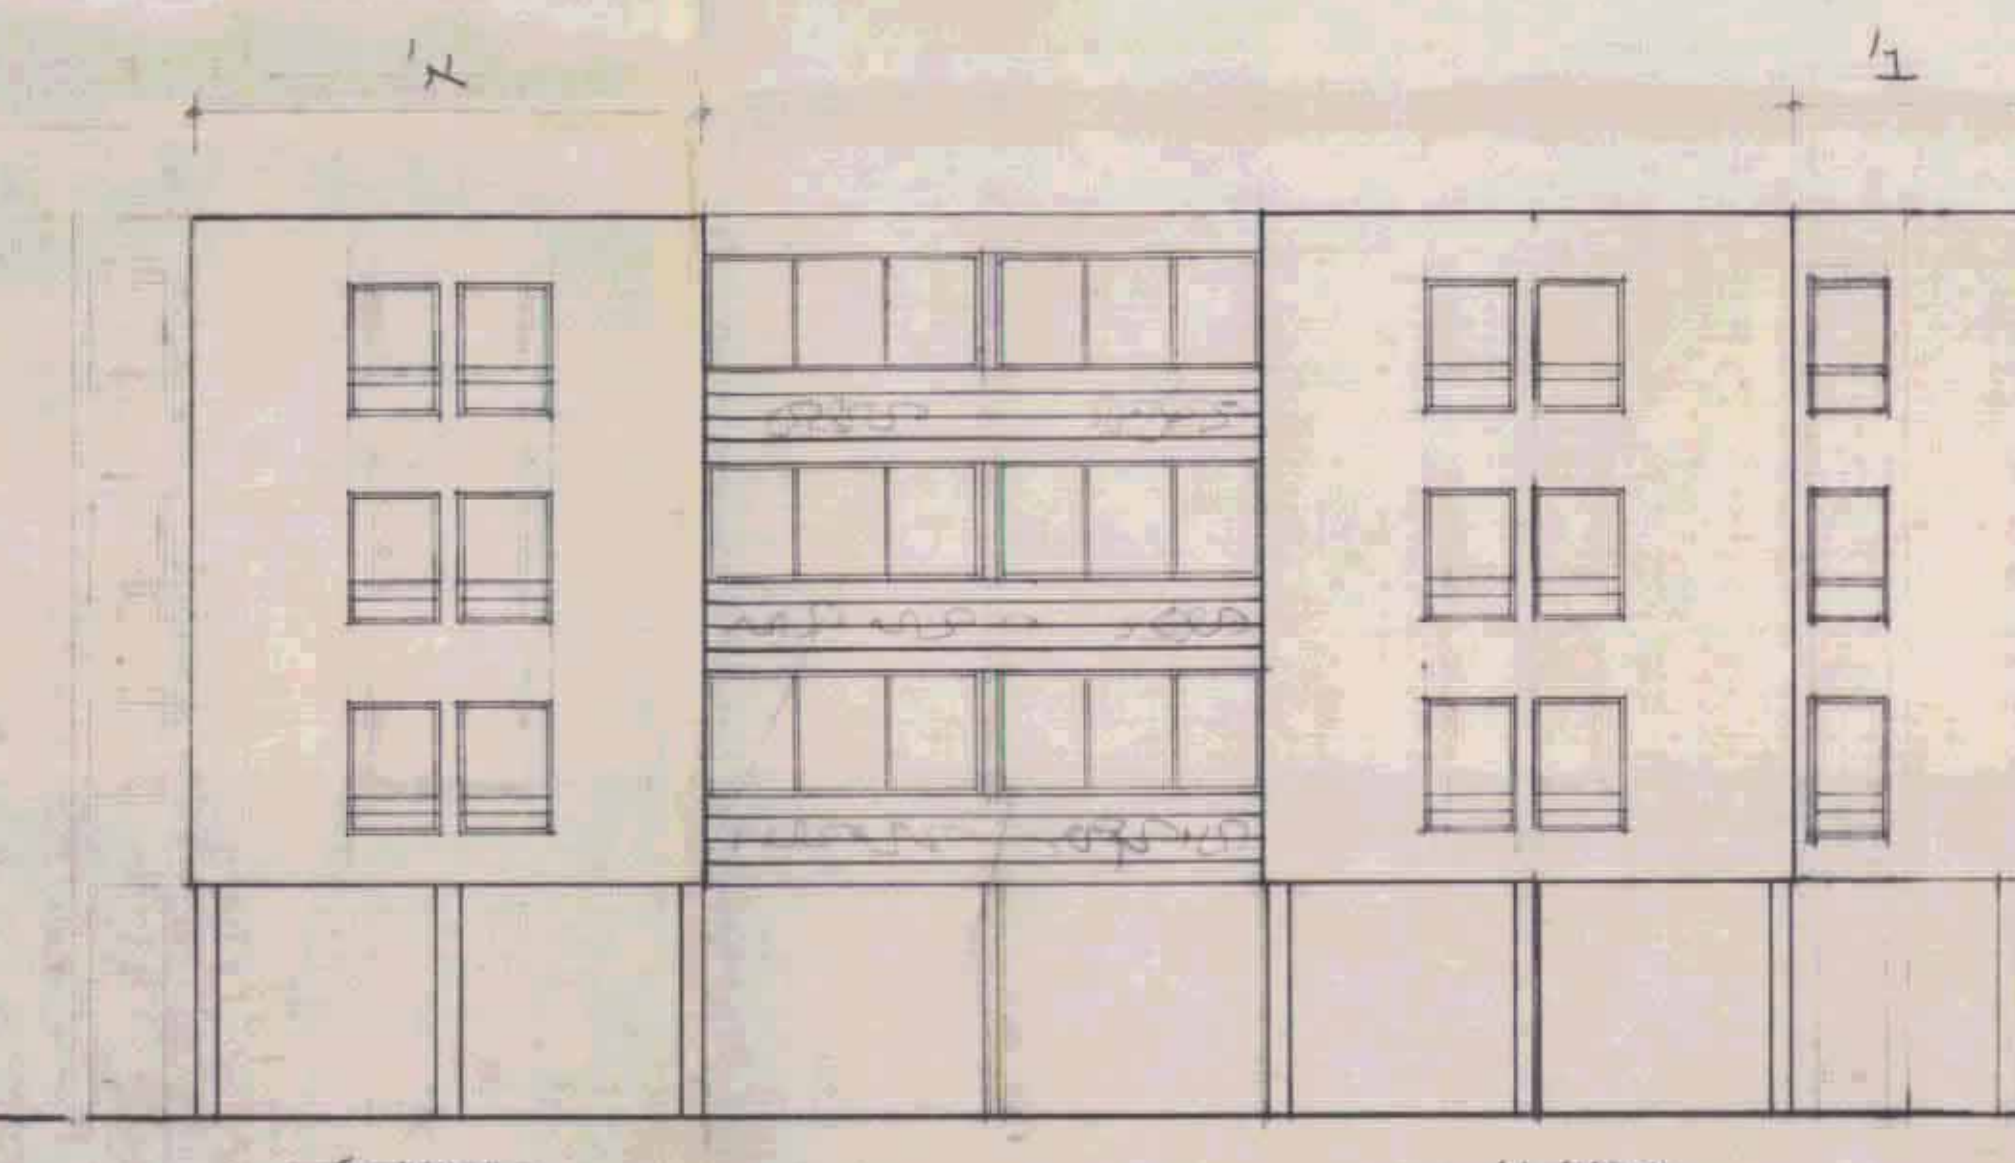
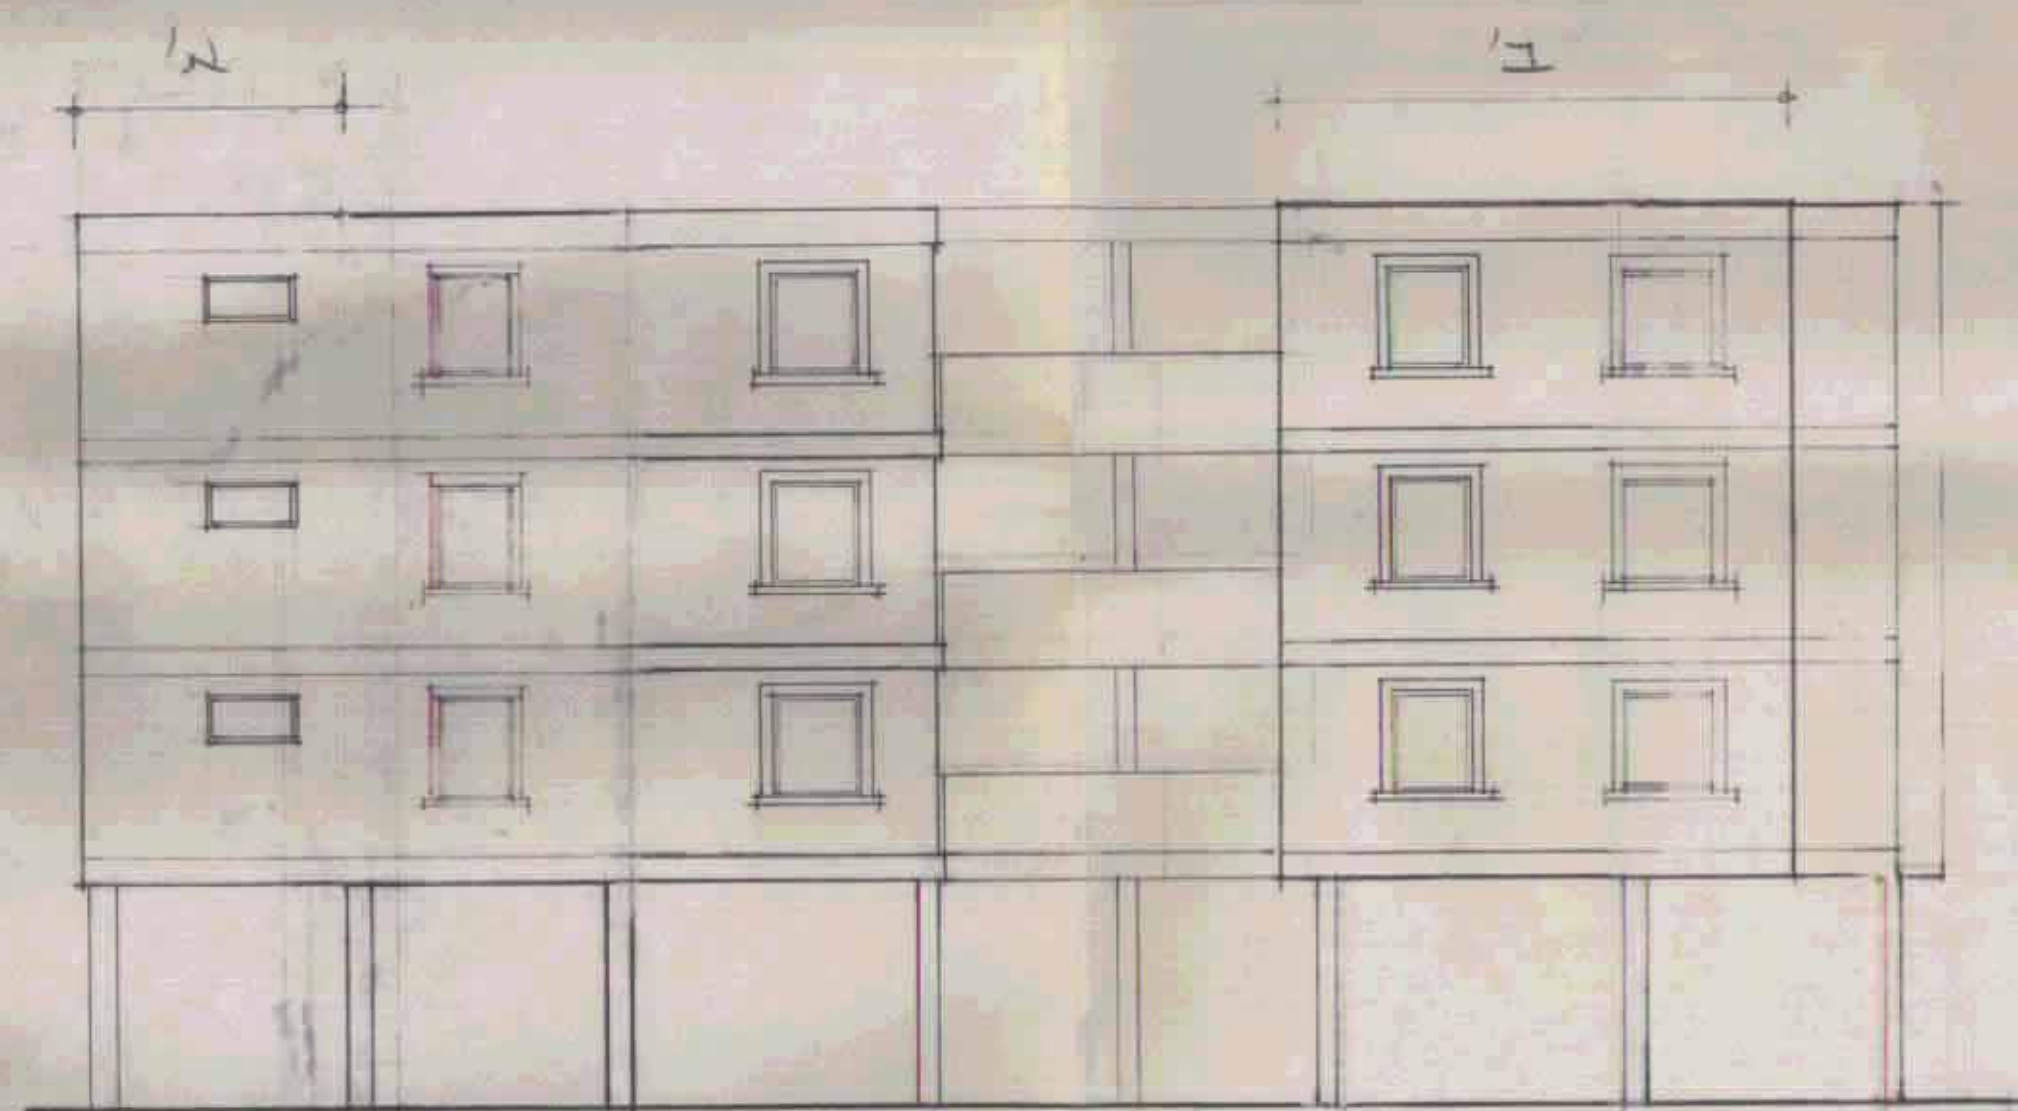
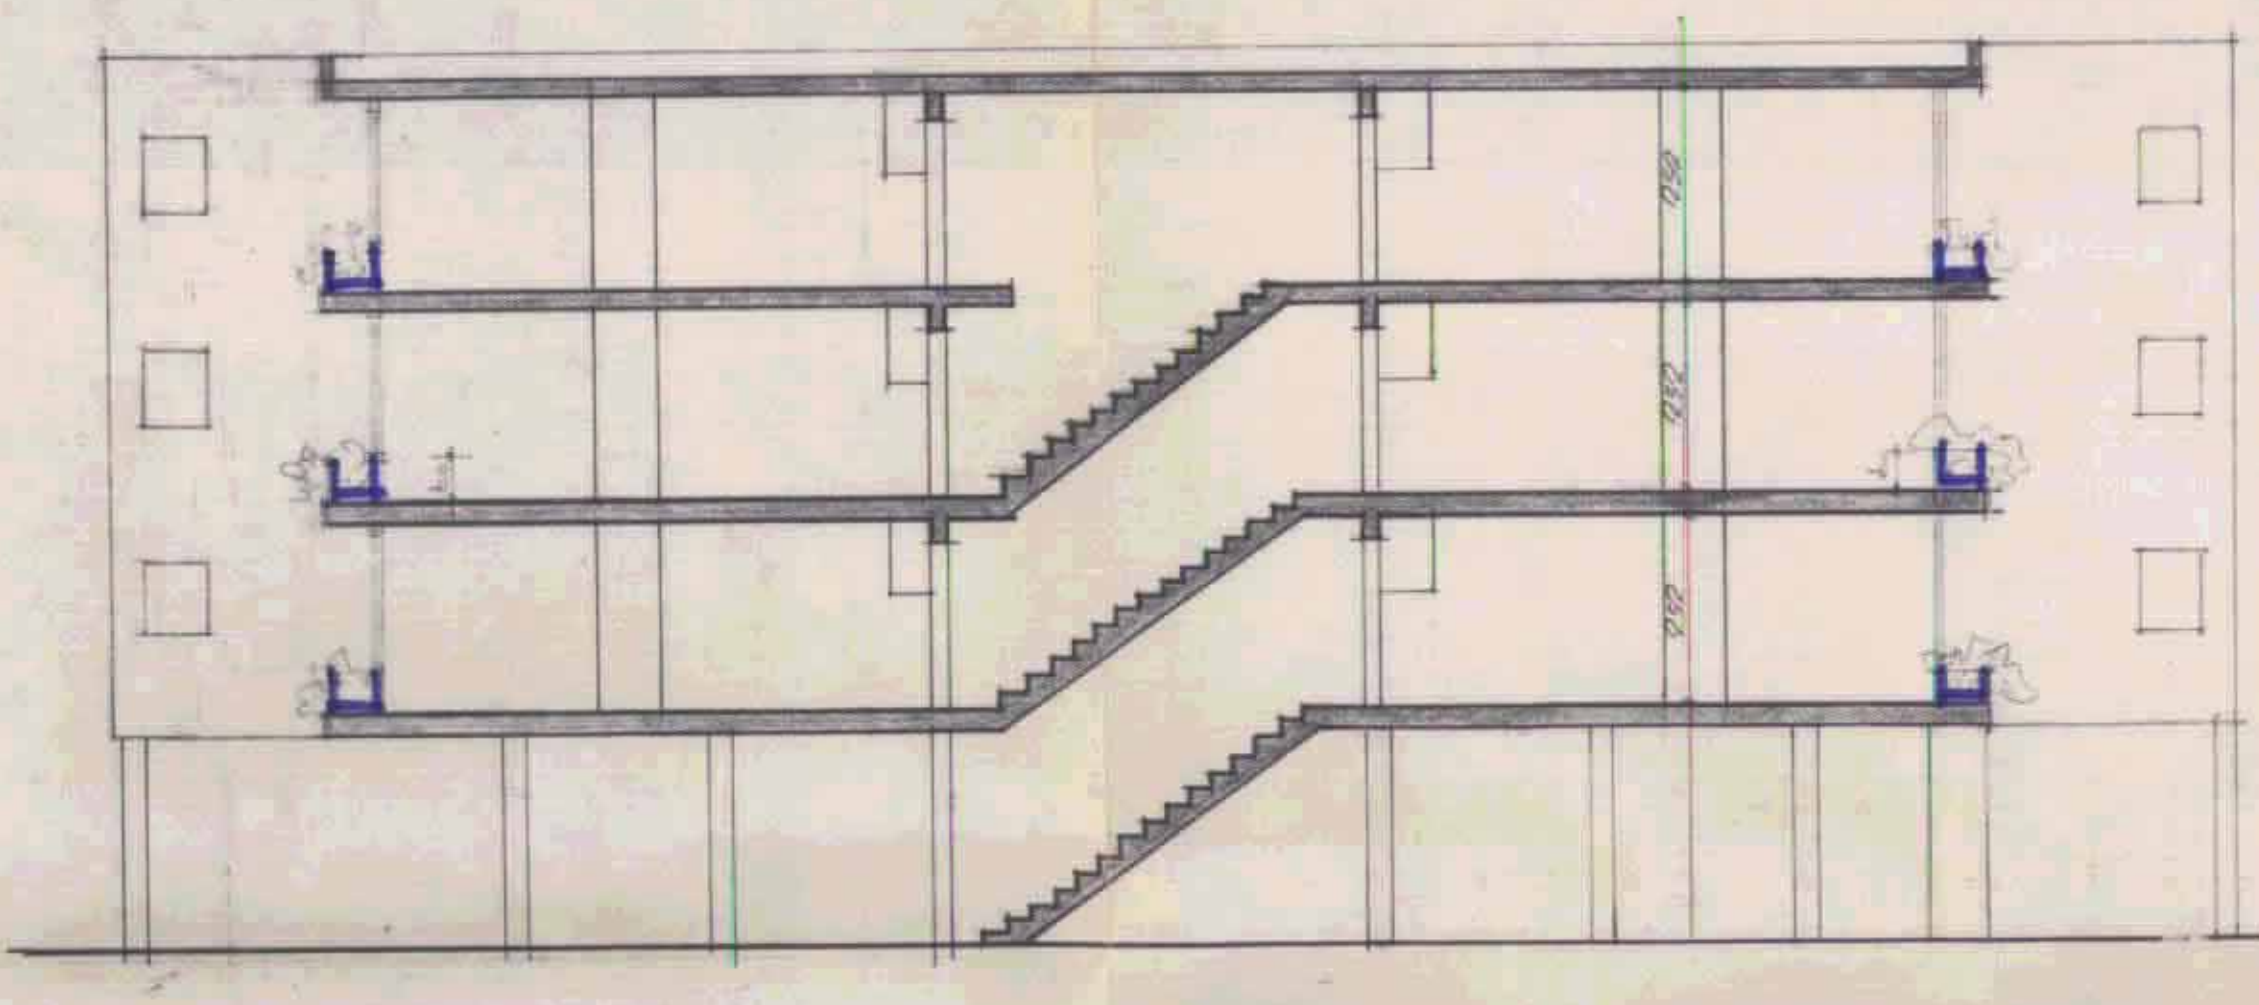
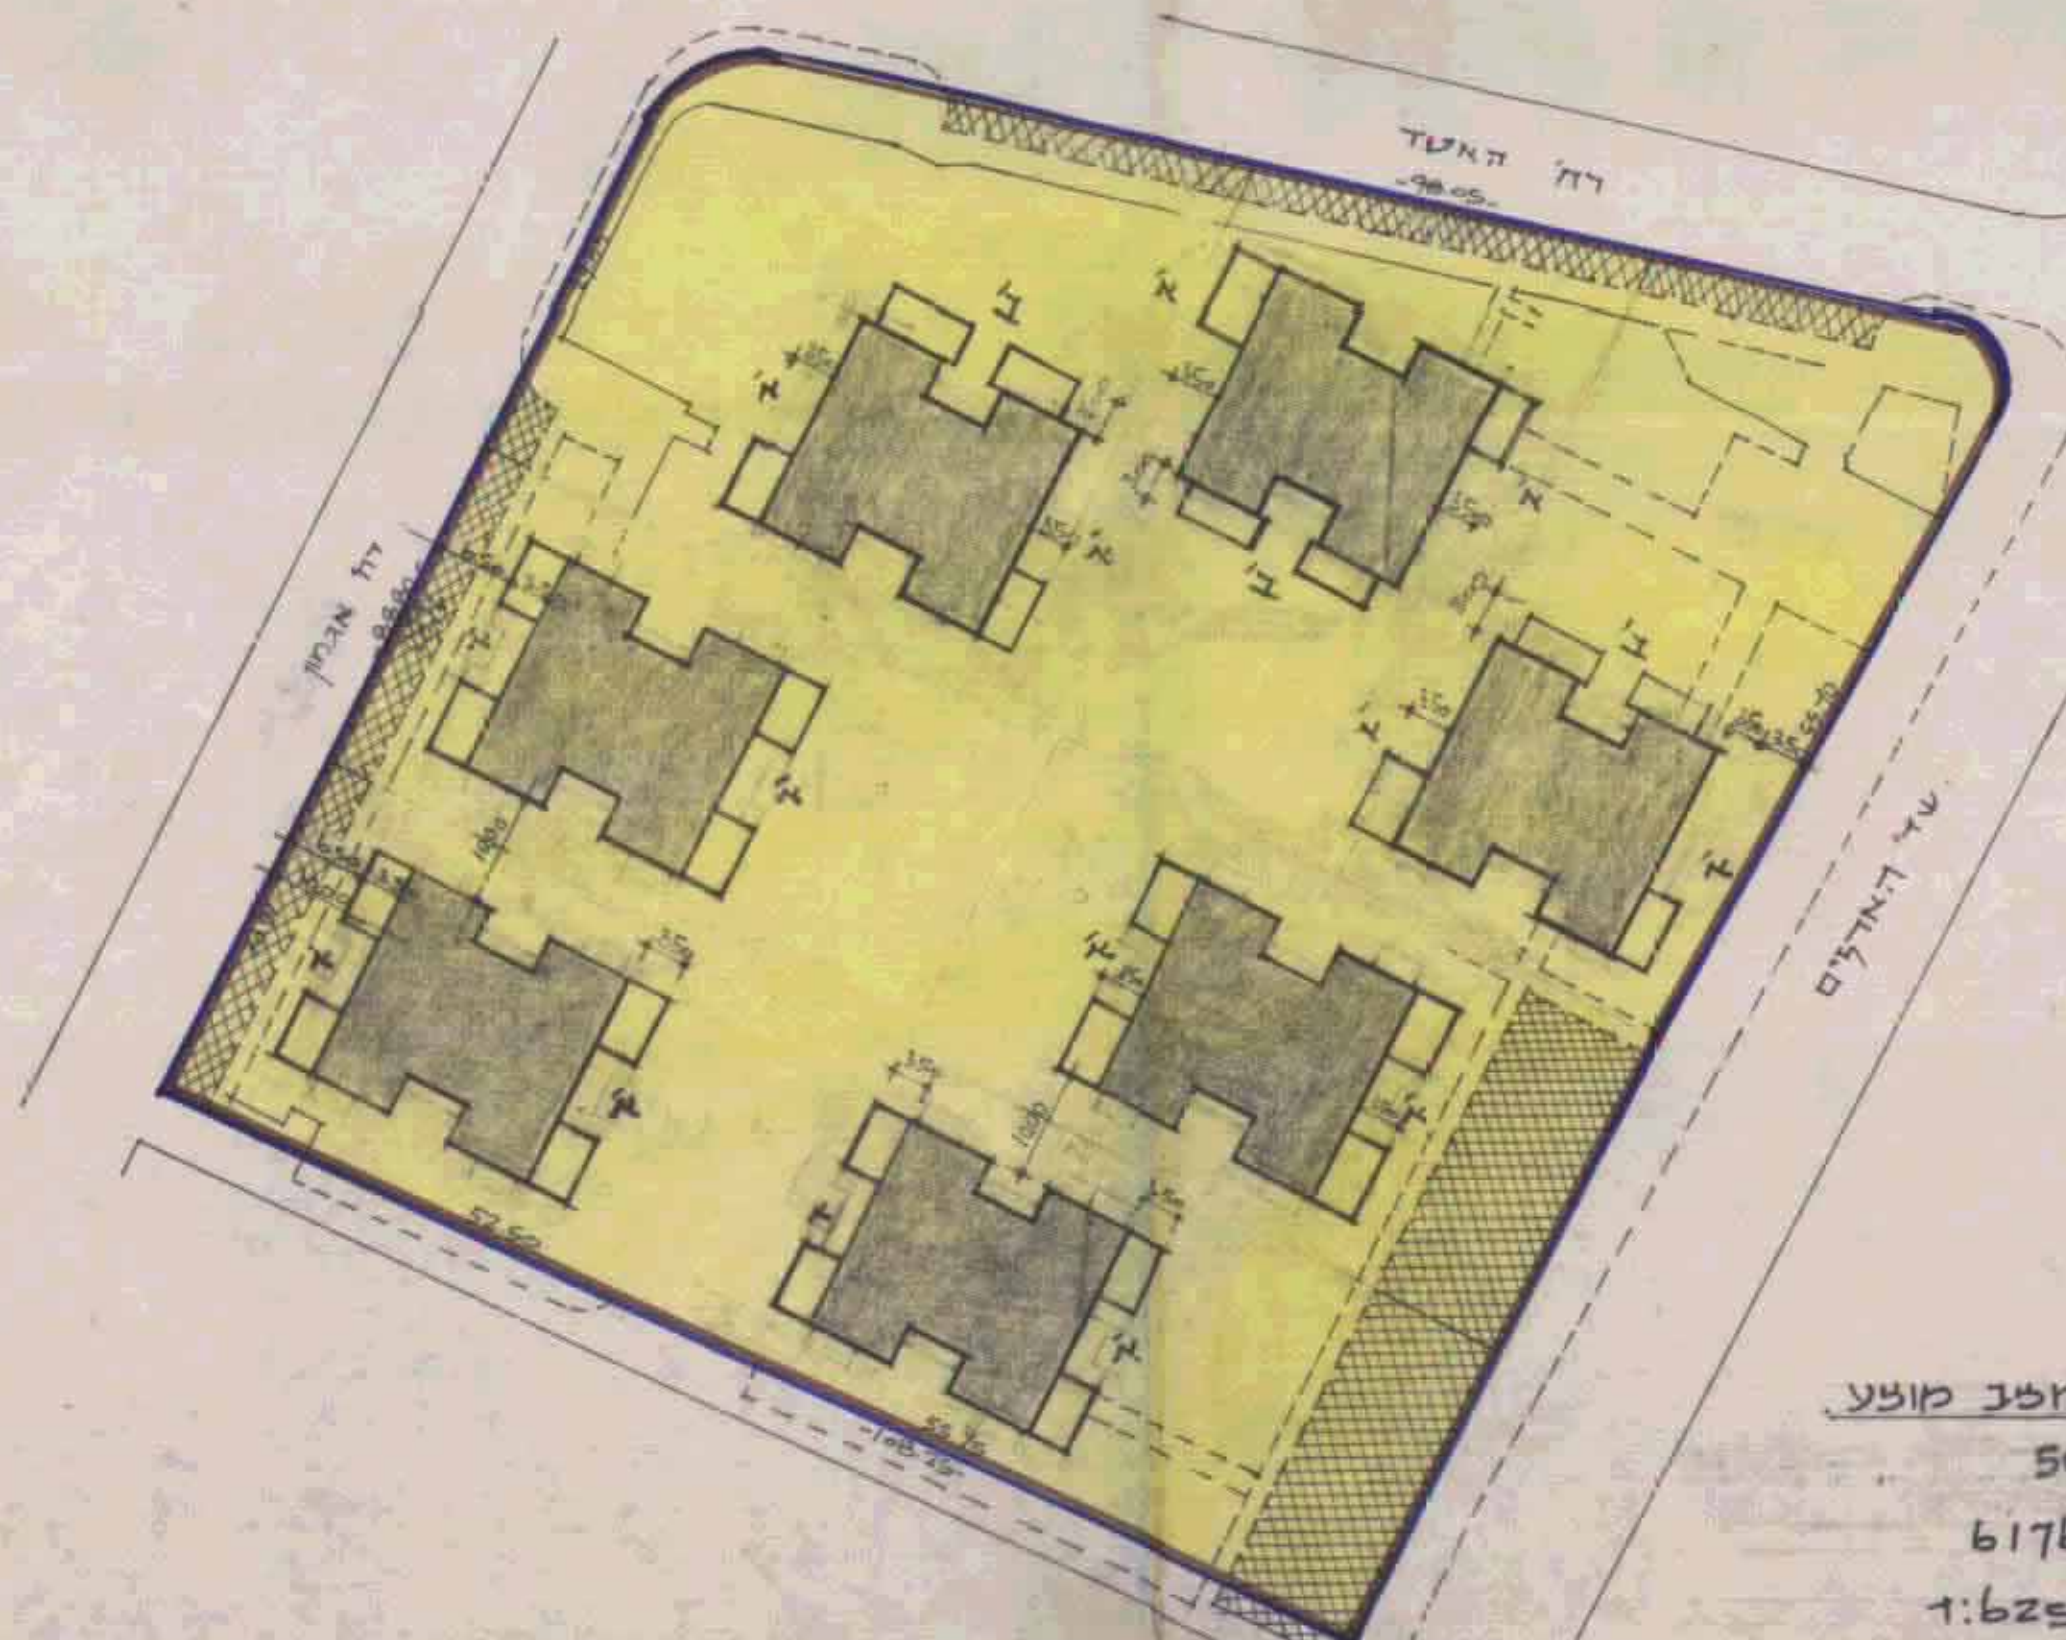
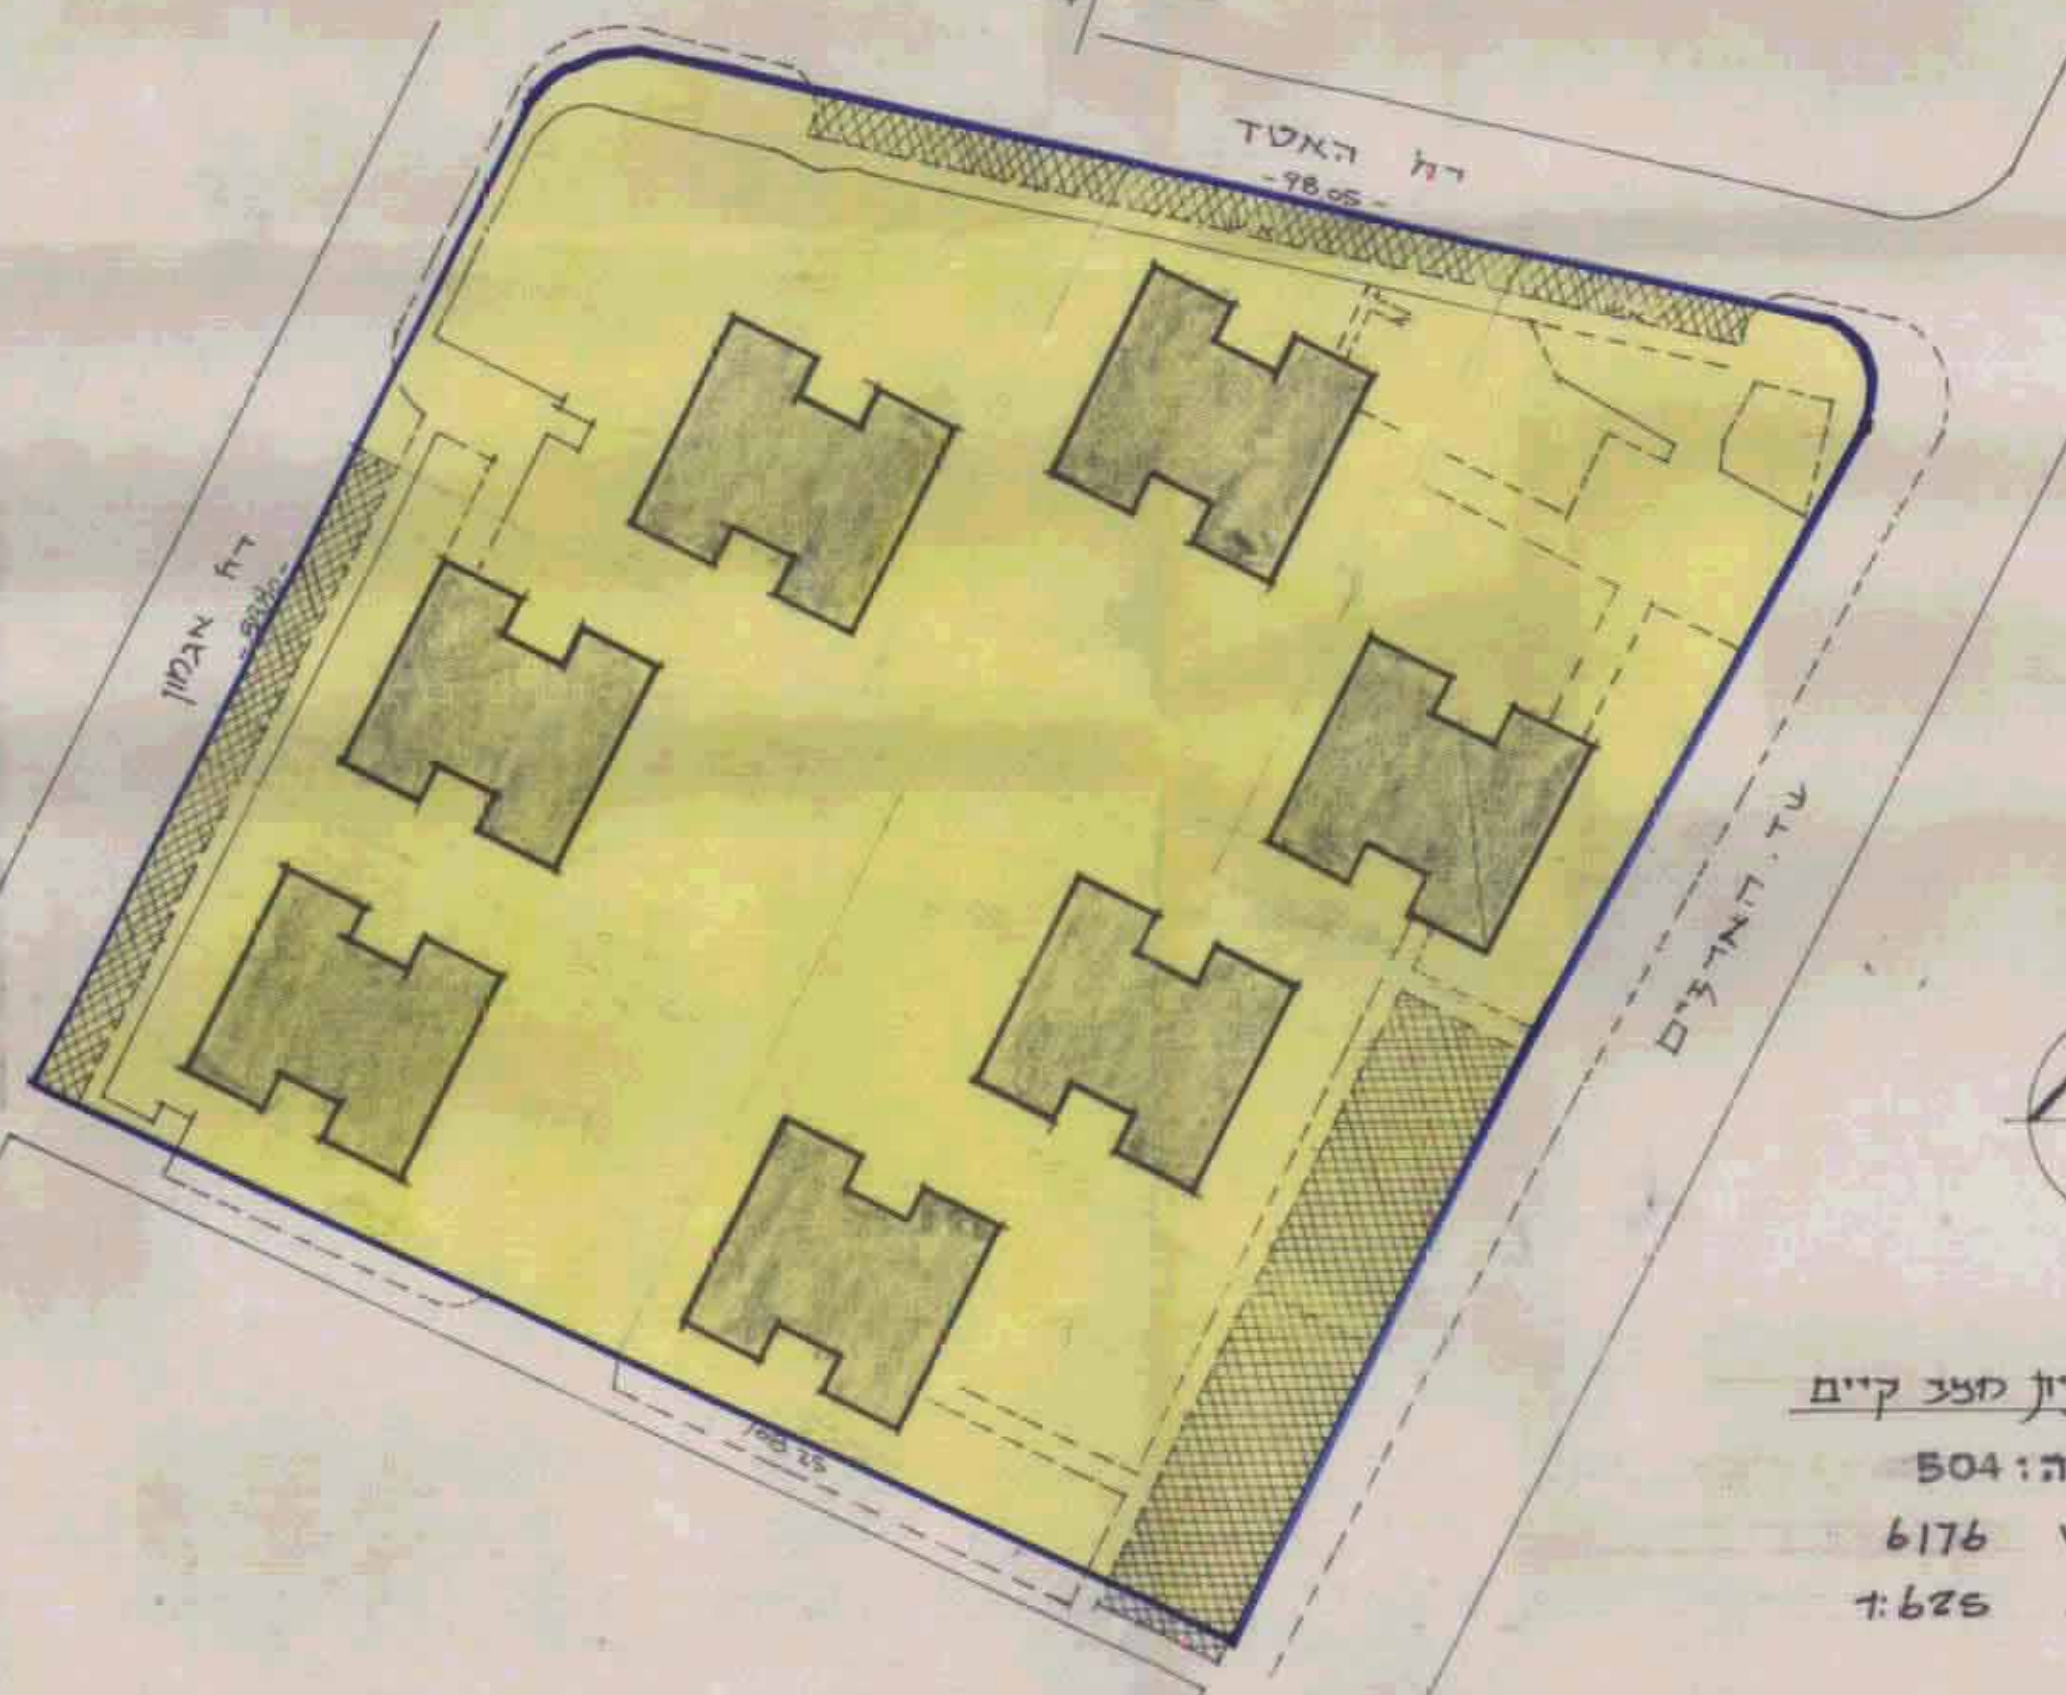


# מרחב תכנון מקומי "אונ" מחזורי 176/177

תשריט מצורף לתכנית מס' תמ"מ 176 שני לת.ב.ע. מפורטת מס' תמ"מ 119 מחוז ; תל אביב נפה ; תל אביב יפו מקום ; רמת אפעל מועצה אזורית אונו גוש : 6176 גוש : 504 מגרשים בשלמות שטח התכנית : 11769 מ<sup>2</sup> בעל הקרקע : מ.מקרקעי ישראל (רשום כבית משותף) היזום : הועד המקומי רמת אפעל תכנון : י.לוטן ב.הררי אדריכלים

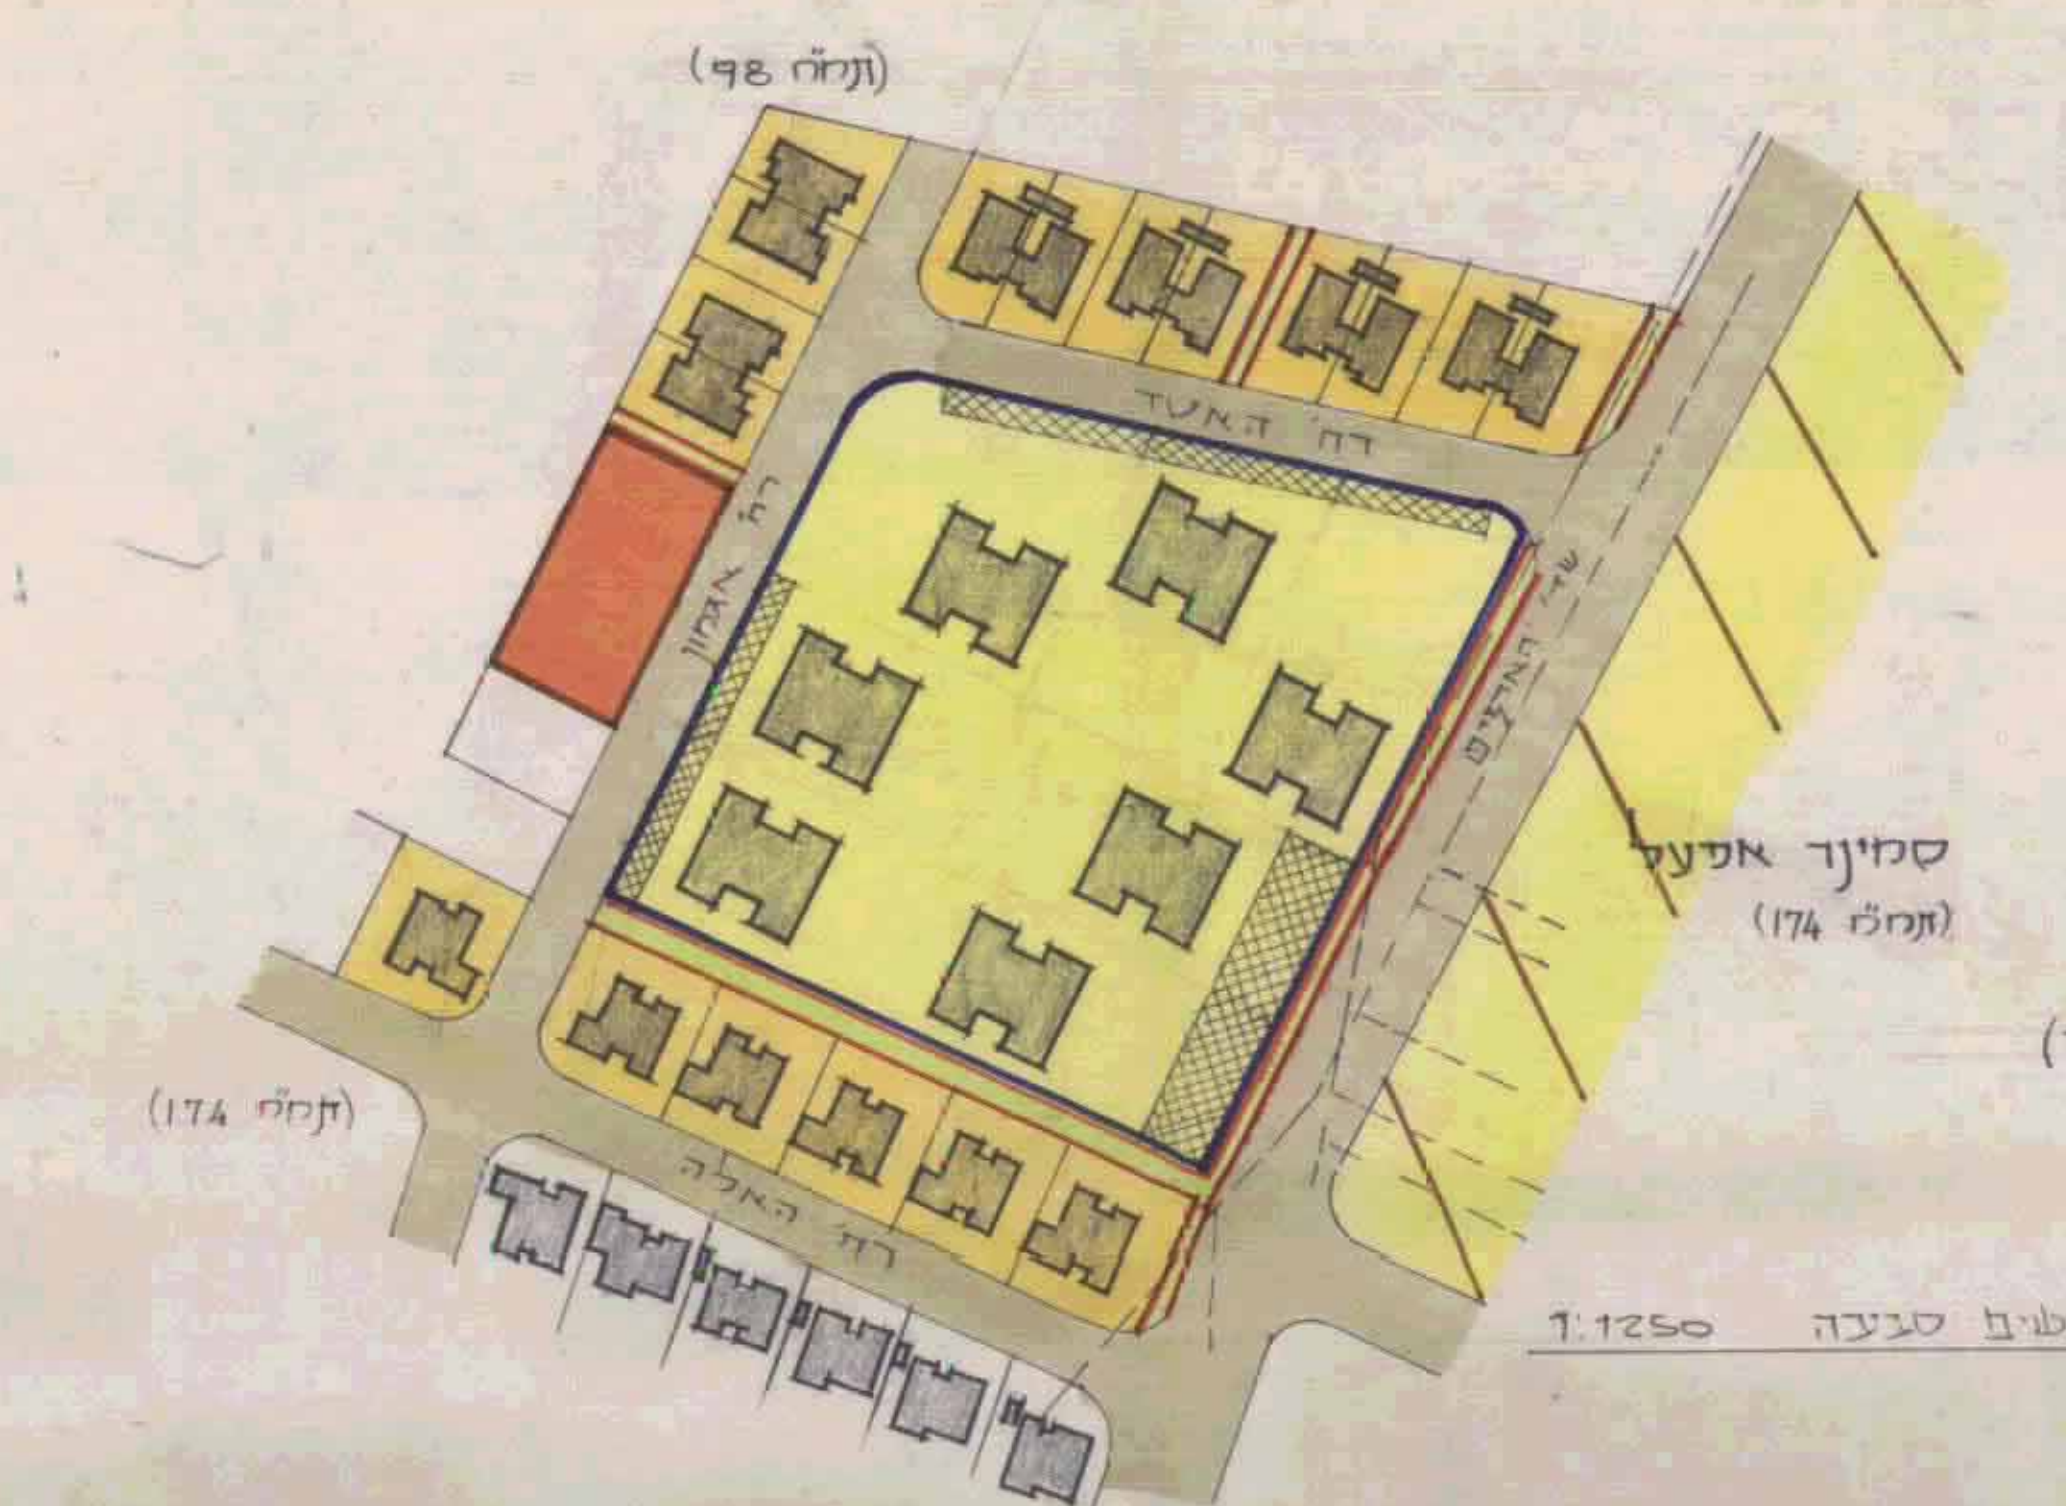

שטח דירה קיים: 90.65 מ<sup>2</sup>  
 יחסיות: 19.69 מ<sup>2</sup>  
 סה שטח דירה: 108.34 מ<sup>2</sup>

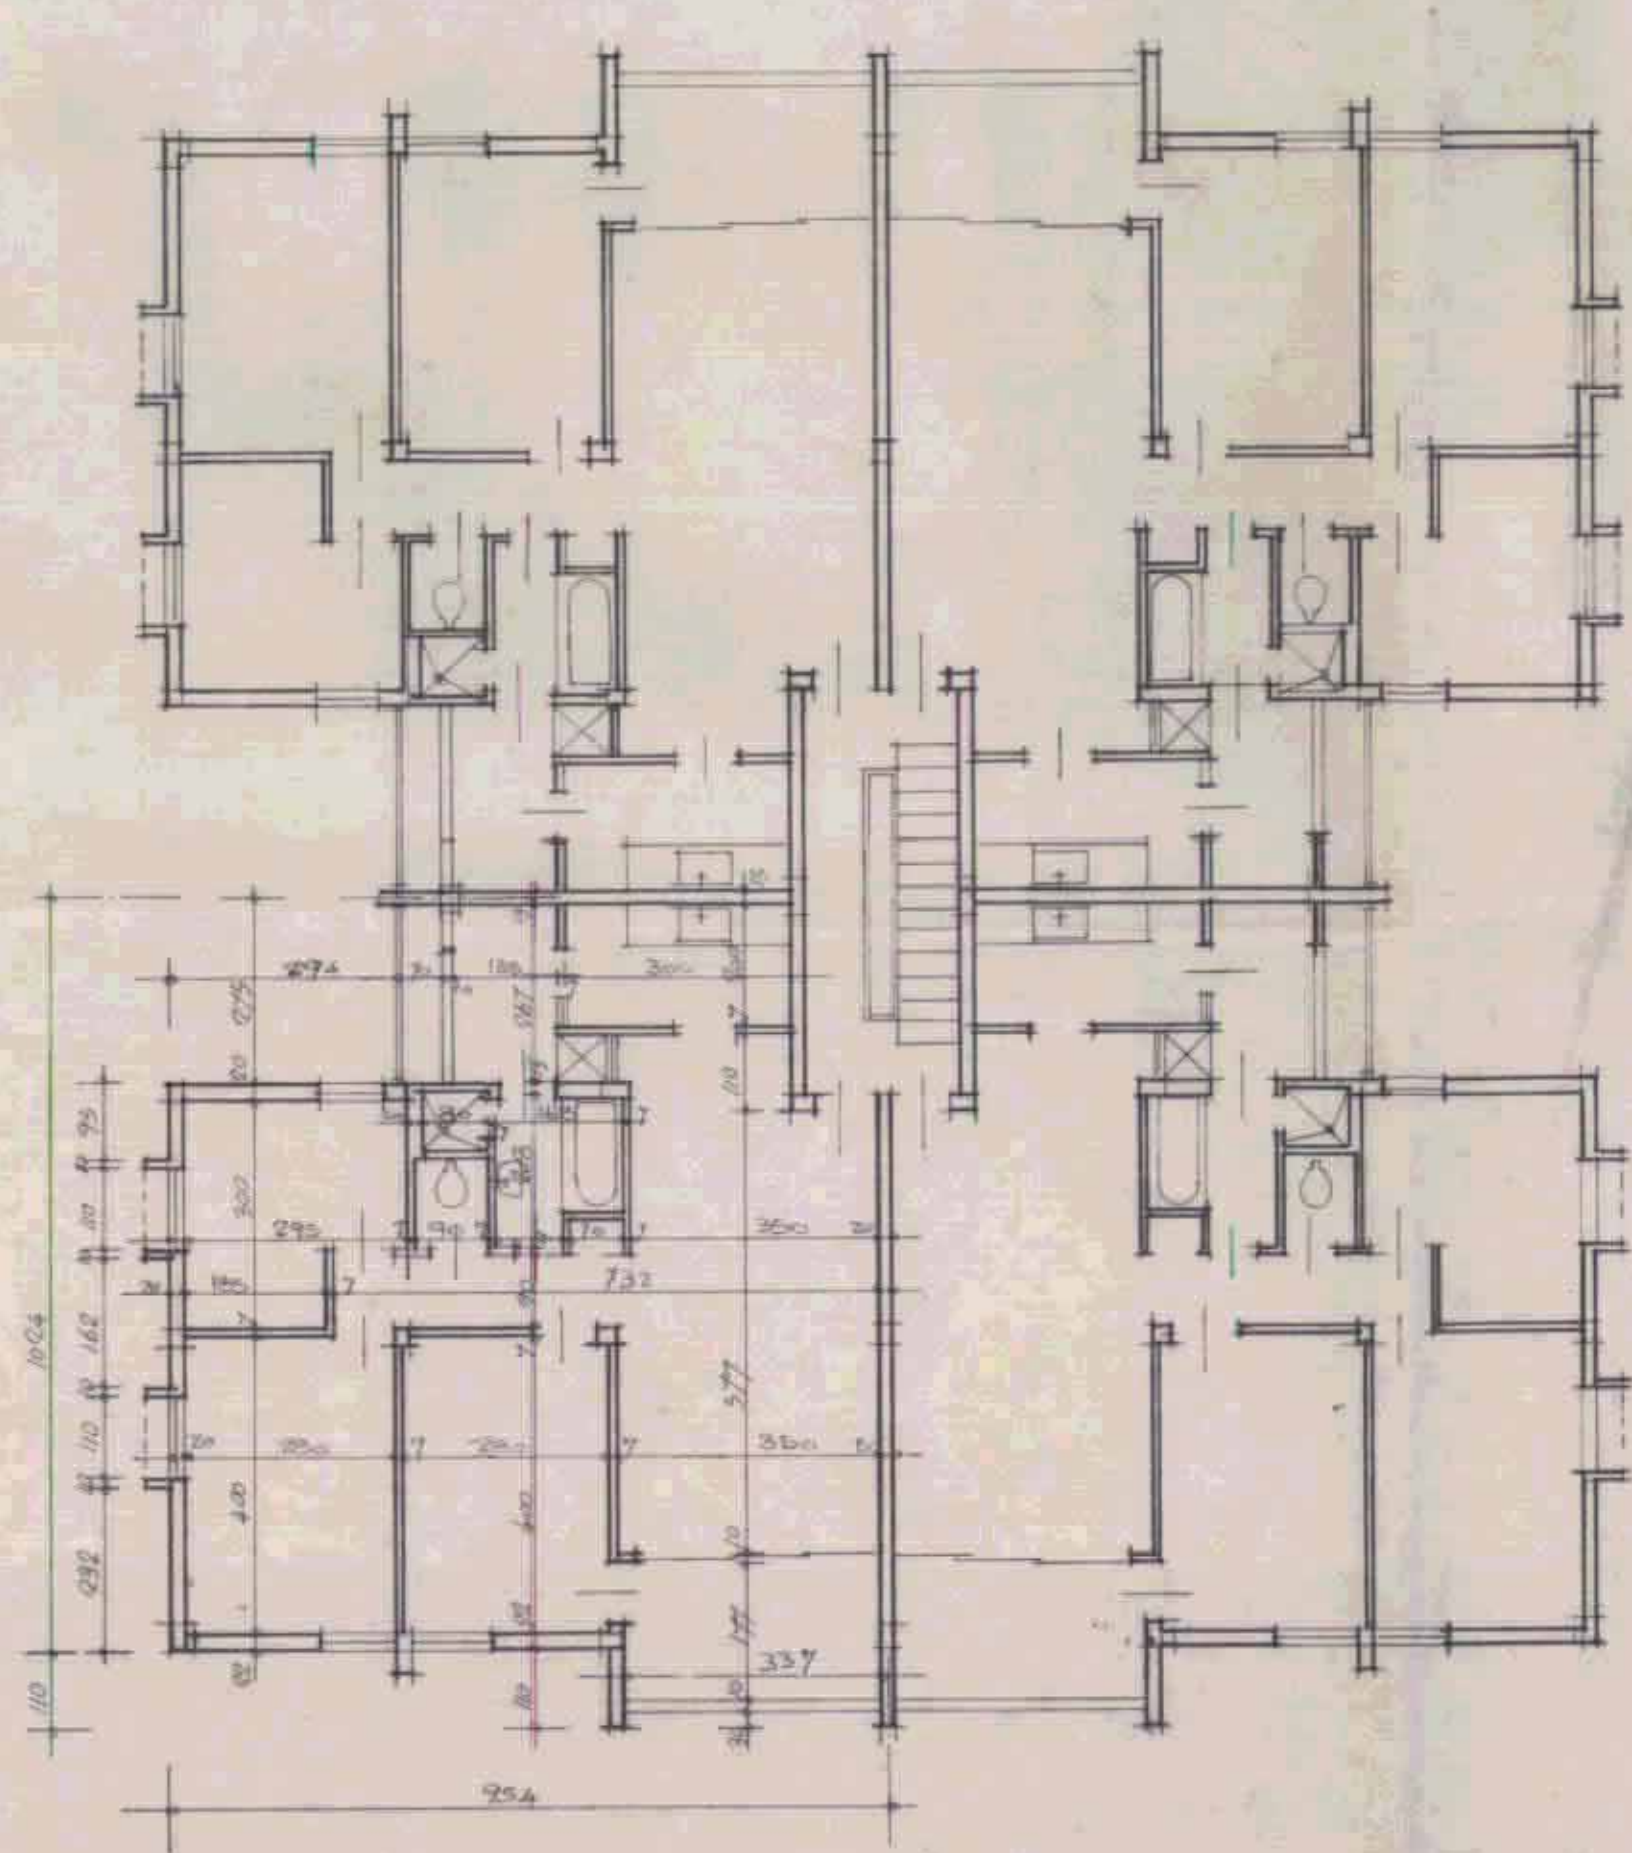

- גבול התכנית
- אזור מגורים א'
- אזור מגורים ג'
- אזור מגורים ג' מיוחד
- אזור לבנייני צבור
- דרך קיימת או מאושרת
- מספר מגרש 907
- מגרש מיוחד
- שביל להולכי רגל

תכנית מצב קיים  
 חלקה: 504  
 גוש: 6176  
 ק.מ. 1:625

תכנית מצב מוצע  
 חלקה: 504  
 גוש: 6176  
 ק.מ. 1:625



חתימות

בעל הקרקע \_\_\_\_\_

היזום \_\_\_\_\_

המתכנן י.לוטן ב.הררי אדריכלים \_\_\_\_\_

29.7.84	30.8.81
3.2.82	
10.2.83	
23.5.83	