



מרחב תכנון מקומי הרצליה
 תשריט מצורף לתכנית מס. 1206
 שנוי לתכנית מפורטת מס. 306 ולתכנית מתאר 253 א
 שיכון (רח' הנדיב) אובייקט 04

גוש: 6527
 חלקות: 95-108, 3

- מחוז : תל-אביב
- נפה : תל-אביב-יפו
- עיר : הרצליה
- בעל הקרקע : הימנותא בע"מ
- מגיש התכנית : משרד השיכון
- מחבר התכנית : משרד השיכון מחוז המרכז
- שטח התכנית : 33,987 דונם

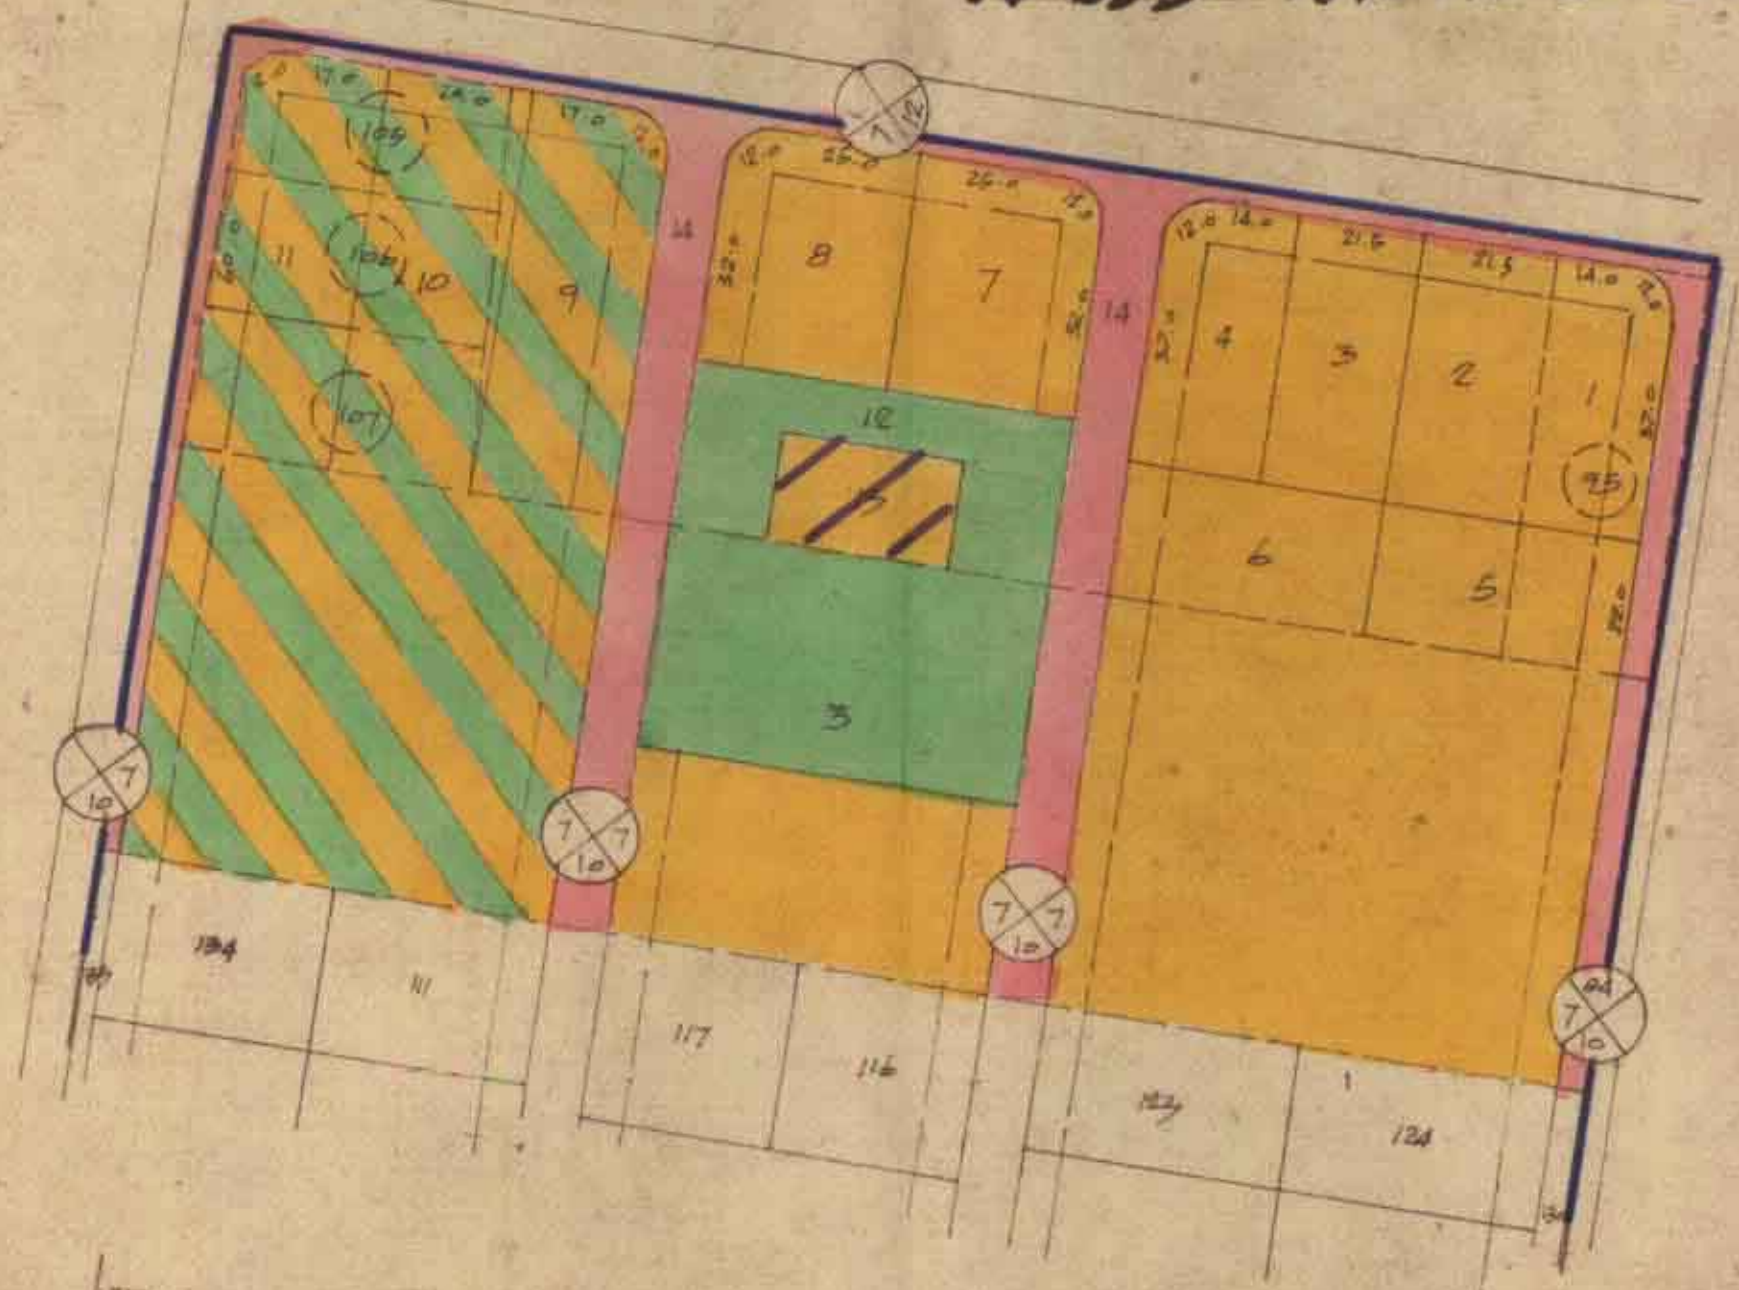

- גבול התכנית
- גבול גוש
- גבול קרקע קומע
- גבול חלקה רשומה ומספרה
- אזור מגורים א'
- אזור מגורים ג'
- בניני ציבור
- יחידה מסחרית
- שטח ציבורי פתוח
- חניה פרטית
- דרך וחניה חדשה
- דרך קיימת או מאושרת
- שבילים
- מספר הדרך
- קו בטן מינימלי
- רוחב הדרך
- קו חשכל ועמוד
- צינור תת קרקעי
- שטח מיוחד
- גדר תיל
- אזור חקלאי

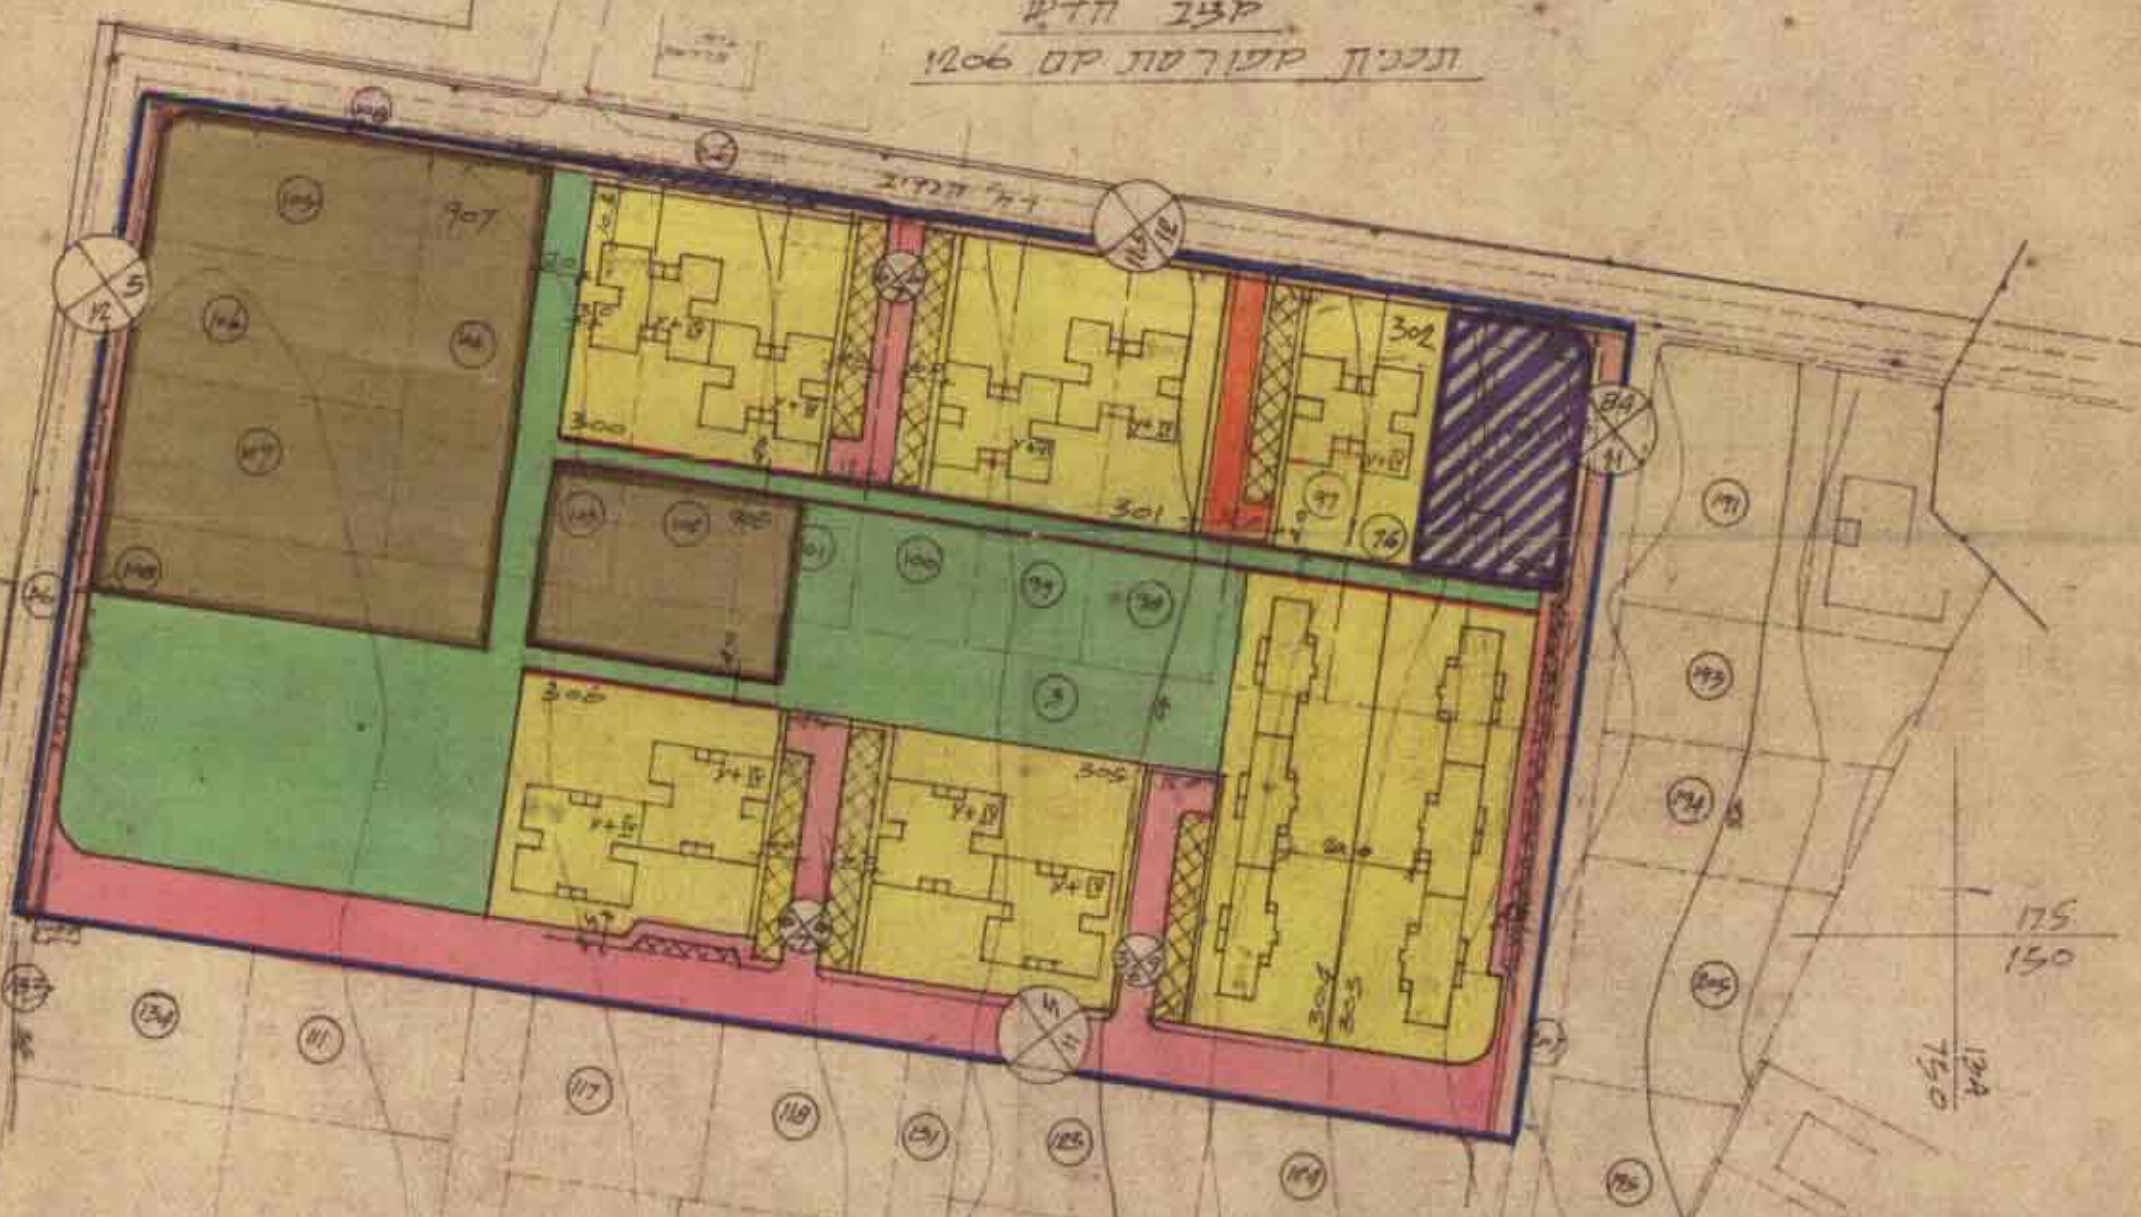

טוח חלקות השטח

מס' חלקה	שטח חלקה	שטח בנין	הצורה	מס' חלקה
2022	300	2022	מגורים ג'	300
2195	301	2195	"	301
1636	302	1636	"	302
1930	303	1930	"	303
2062	304	2062	"	304
2010	305	2010	"	305
1925	306	1925	"	306
40.50	13.780	1020	יחידה מסחרית	906
3.00	1.020	1300	בניני ציבור	905
19.10	6.500	5200	בניני ציבור	907
16.50	5.617		דרכים ועננות	
18.40	6.240		שטח ציבורי פתוח	
2.50	0.830		שבילים	
100.00	33.987			

אזור חלקות לאוקות

מס' חלקה	שטח חלקה	מס' חלקה
17.003	3	
1.348	96	
1.348	96	
1.348	97	
1.348	98	
1.347	99	
1.346	100	
1.346	101	
1.346	102	
1.346	103	
1.345	104	
1.014	105	
1.036	106	
1.041	107	
0.429	108	
33.987		

המנהל: 1206/1206
 מוסמכת למתן חוקי בילקוט
 מס' 2417/1206

משרד הפנים
 חקן ונחיה חשבים-1965
 מ"א אב"מ
 תאריך: 19.7.73
 חתום: [Signature]

משרד הפנים
 תאריך: 15.7.73
 חתום: [Signature]

הוצאה תקופתית לבניה ולתכנון מרחב
 הרצליה
 מס' 1206
 תאריך: 18.12.73

הוצאה תקופתית לבניה ולתכנון מרחב
 הרצליה
 מס' 1206
 תאריך: 6.12.73

התימת בעל הקרקע
 התימת מגיש התכנית
 התימת מחבר התכנית