



תוכנית שיכון ציבורי מס' 3/37/8 רמת גן. אזור תל-אביב בניה לבן אג 1

תכנית שיכון ציבורי


רמת גן - נוה יהושע

הוכנה על פי חוק רישום שיכונים ציבוריים (הוראת השעה) תשכ"ד - 1964

תכנית מס': 3/37/8

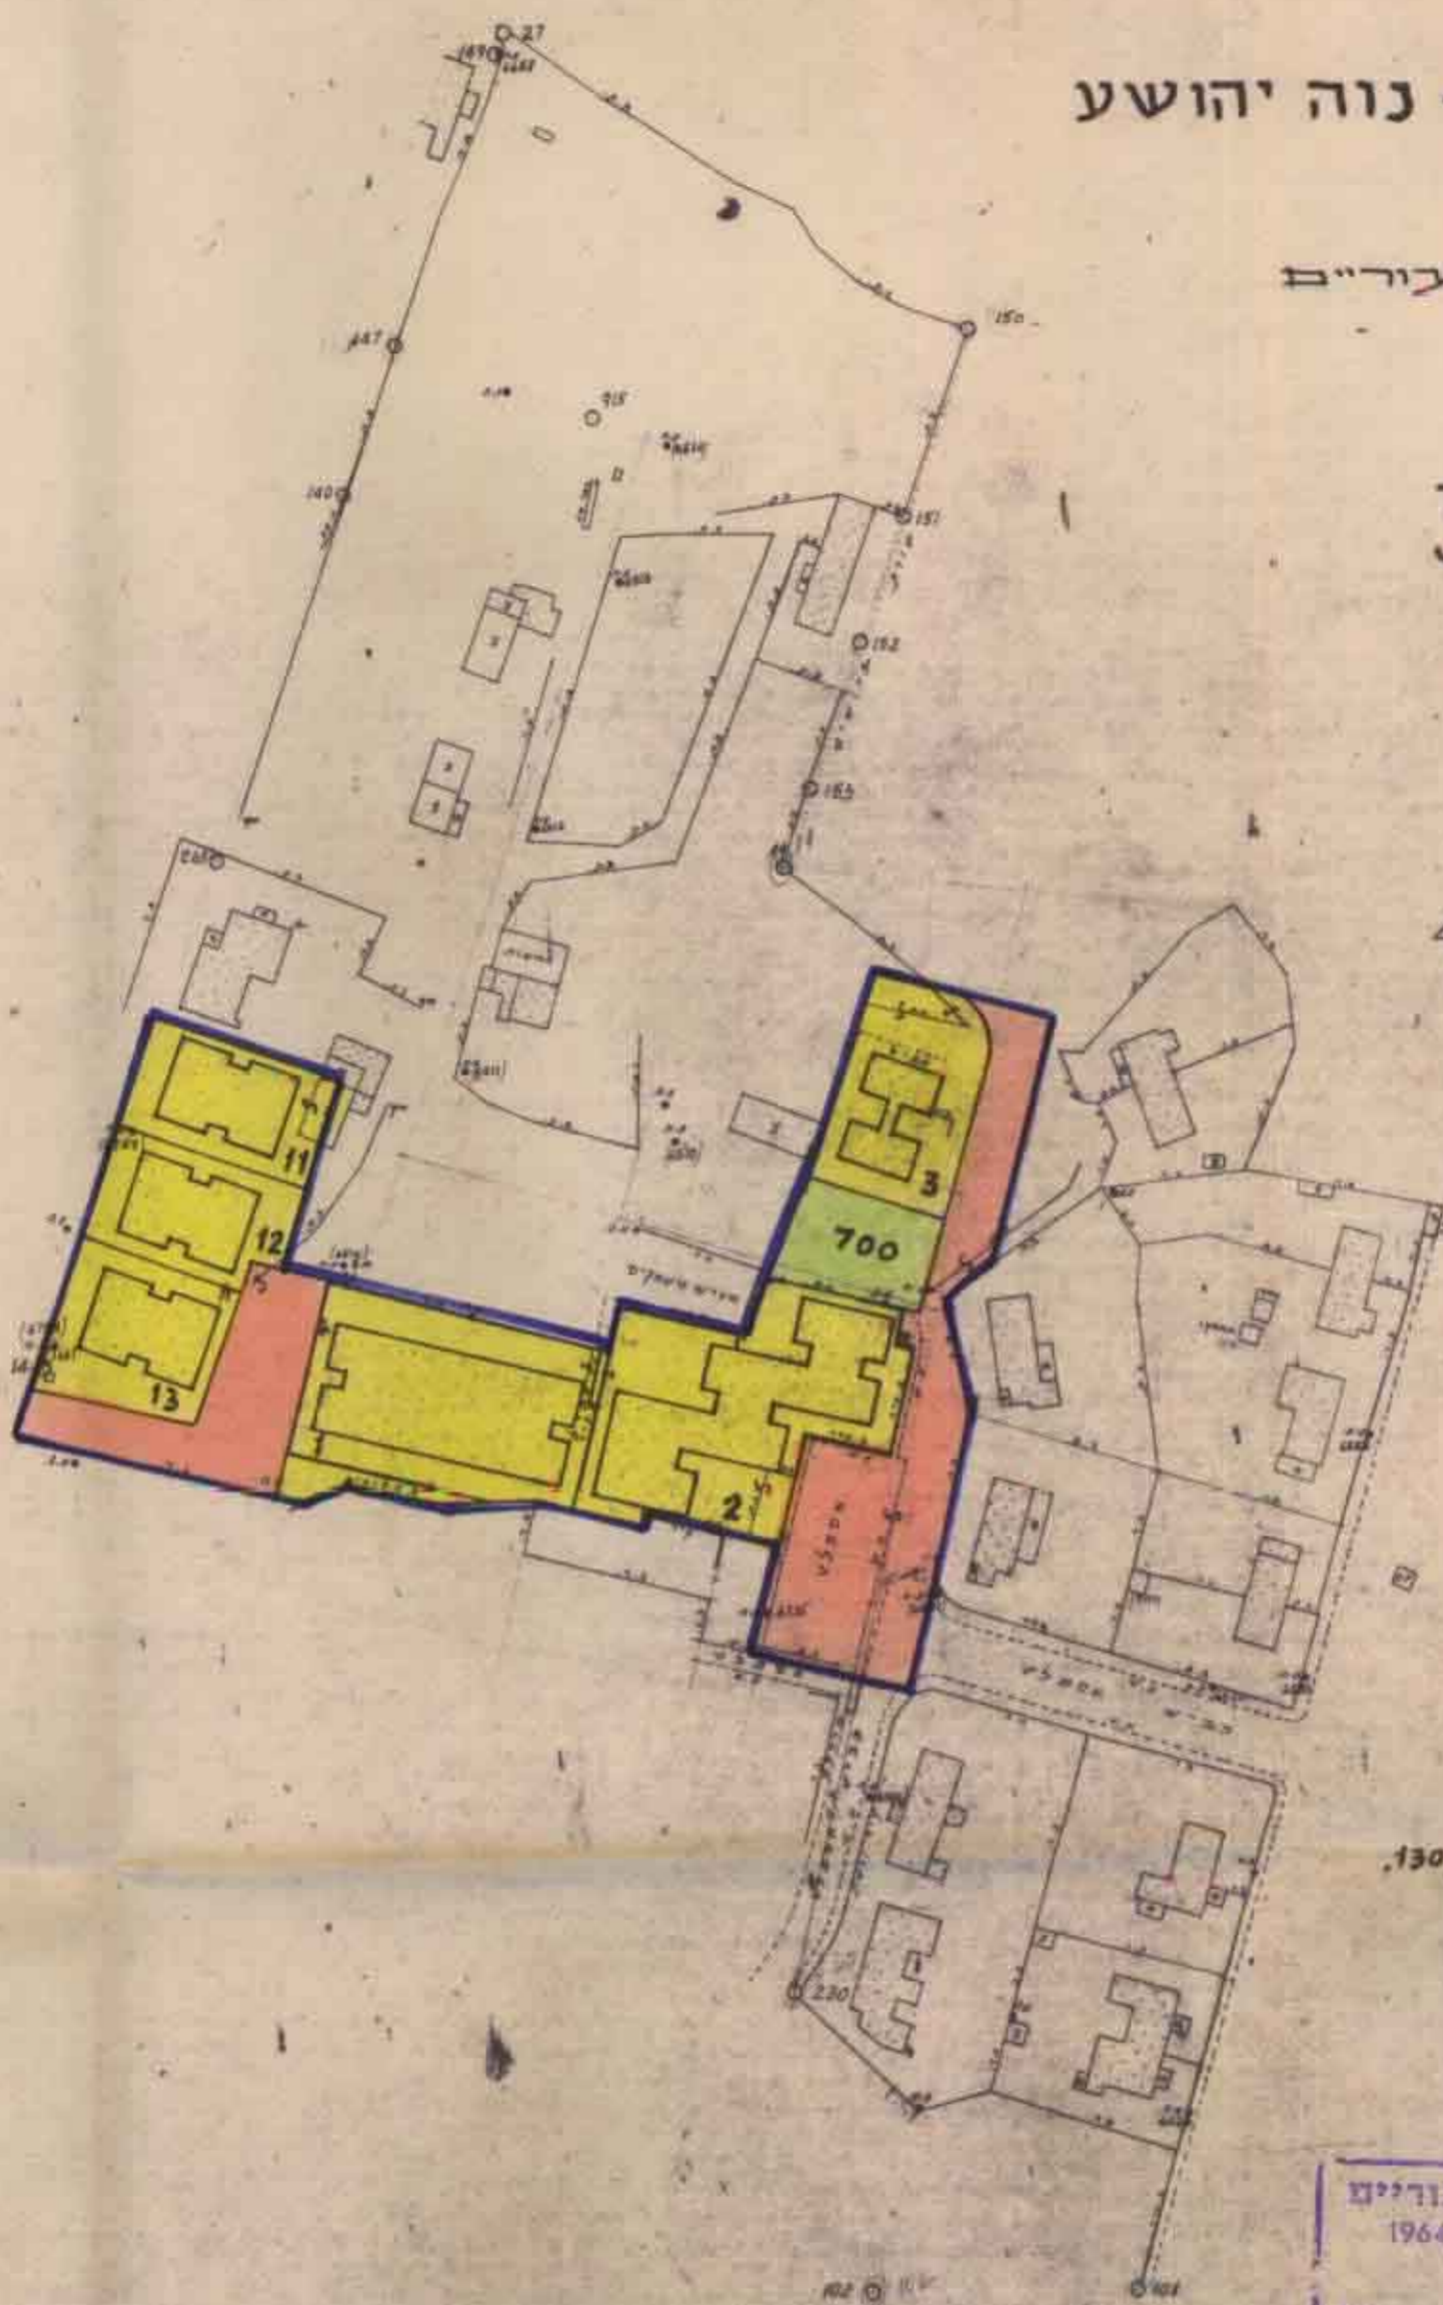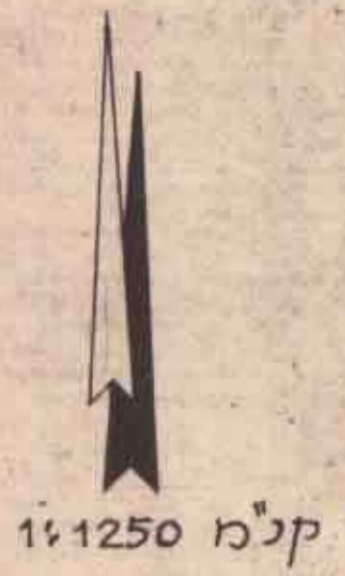

- מחוז : תל-אביב
- נפה : תל-אביב-יפו
- מקום : רמת גן
- שכונה : נוה יהושע
- גוש : 6180
- חלקות : 64-69, 74-77, 106, 109, 110, 125-128, 130
- גוש : 6181
- חלקות : 129, 188-190, 194
- שטח התכנית : 8,340 דונם

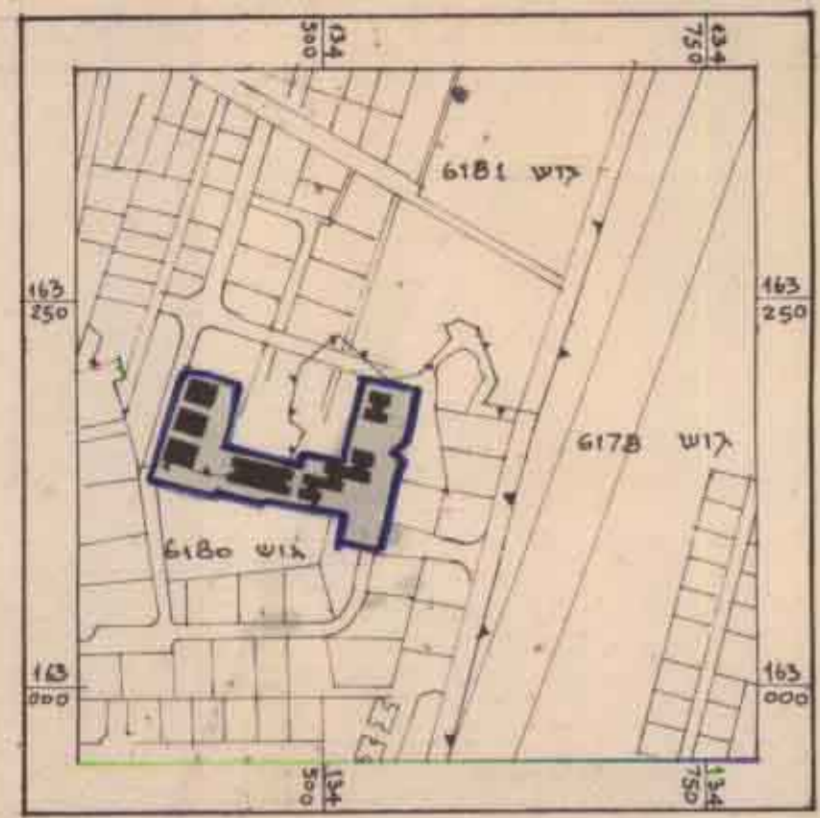

תרשים הסביבה קנ"מ 1:5000

טבלת אזורים ושטחים

שם האזור	מגרש מס'	השטח בדונמים	השטח ב-%
אזור מגורים	1-3, 11-13,	5,520	66.19
שטח ציבורי פתוח	700	410	4.92
דרכים וחניות ציבוריות		2,410	28.89
סה"כ		8,340	100%

מקרא

	גבול התכנית
	אזור מגורים 3-4 קומות
	שטח ציבורי פתוח
	דרכים וחניות ציבוריות

חוק רישום שיכונים ציבוריים
הוראת השעה - תשכ"ד - 1964
ועדת תכנון
אשר בהתאם לחוק הנ"ל
תאריך: 22.11.80

חתימת היוזם ומגיש התכנית:
משרד התכנון והשיכון:
חתימת בעל הקרקע:
מנהל מקרקעי ישראל

מבוסס על מספר מדידה של אגף
המדידות הטכניות מס': 3/5/84/6395