

ת"מ 751/א-א ב"מ א"ב 8

מ"מ 751/א

מרחב תבנון מקומי רמת גן

תשריט מצודף לתכנית דג/751

שנוי לתכנית מפורטת דג/214 ותכנית מתאר דג/340

מדינת ישראל / משרד המכس
 חוק התכנון והבניה תשכ"ח-1968
 תחום תל-אביב

מרחב תכנון מקומי רמת גן
 תוכנית מתאר/מפורטת מס' 751/א
 חוקייה המחוזית בשינויה חז"ח 1/75
 החליטה לתת תוקף לתכנית

מ"מ 751/א-א
 מ"מ 751/א-א
 מ"מ 751/א-א

מחוז תל-אביב
 כפה תל-אביב
 עיר רמת גן
 גוש 6179
 חלקות 21, 24 (חלק), 14 (חלק)
 שטח 3649

בעלי הקרקע קרן קיימת לישראל
 יזם התכנית הועדה המקומית
 עורך התכנית מחלקת מהנדס העיר


- מקרא
- גבול התכנית
 - דרך קיימת
 - דרך חדשה
 - אזור מגורים א
 - שטח לבנין צמוד
 - שטח צמוד פתוח קמ"מ
 - שטח לא שטח

הועדה המקומית לתכנון ולבניה - רמת גן
 תב"מ מס' 751/א-א חסות מוקדמת מס' 340/א-א
 מס' 751/א-א חסות מוקדמת מס' 340/א-א

מ"מ 751/א-א
 מ"מ 751/א-א
 מ"מ 751/א-א

16.5.84
 מנהל מקרקעי ישראל
 מנהל מחוז תל-אביב

מצב קודם
 1:625

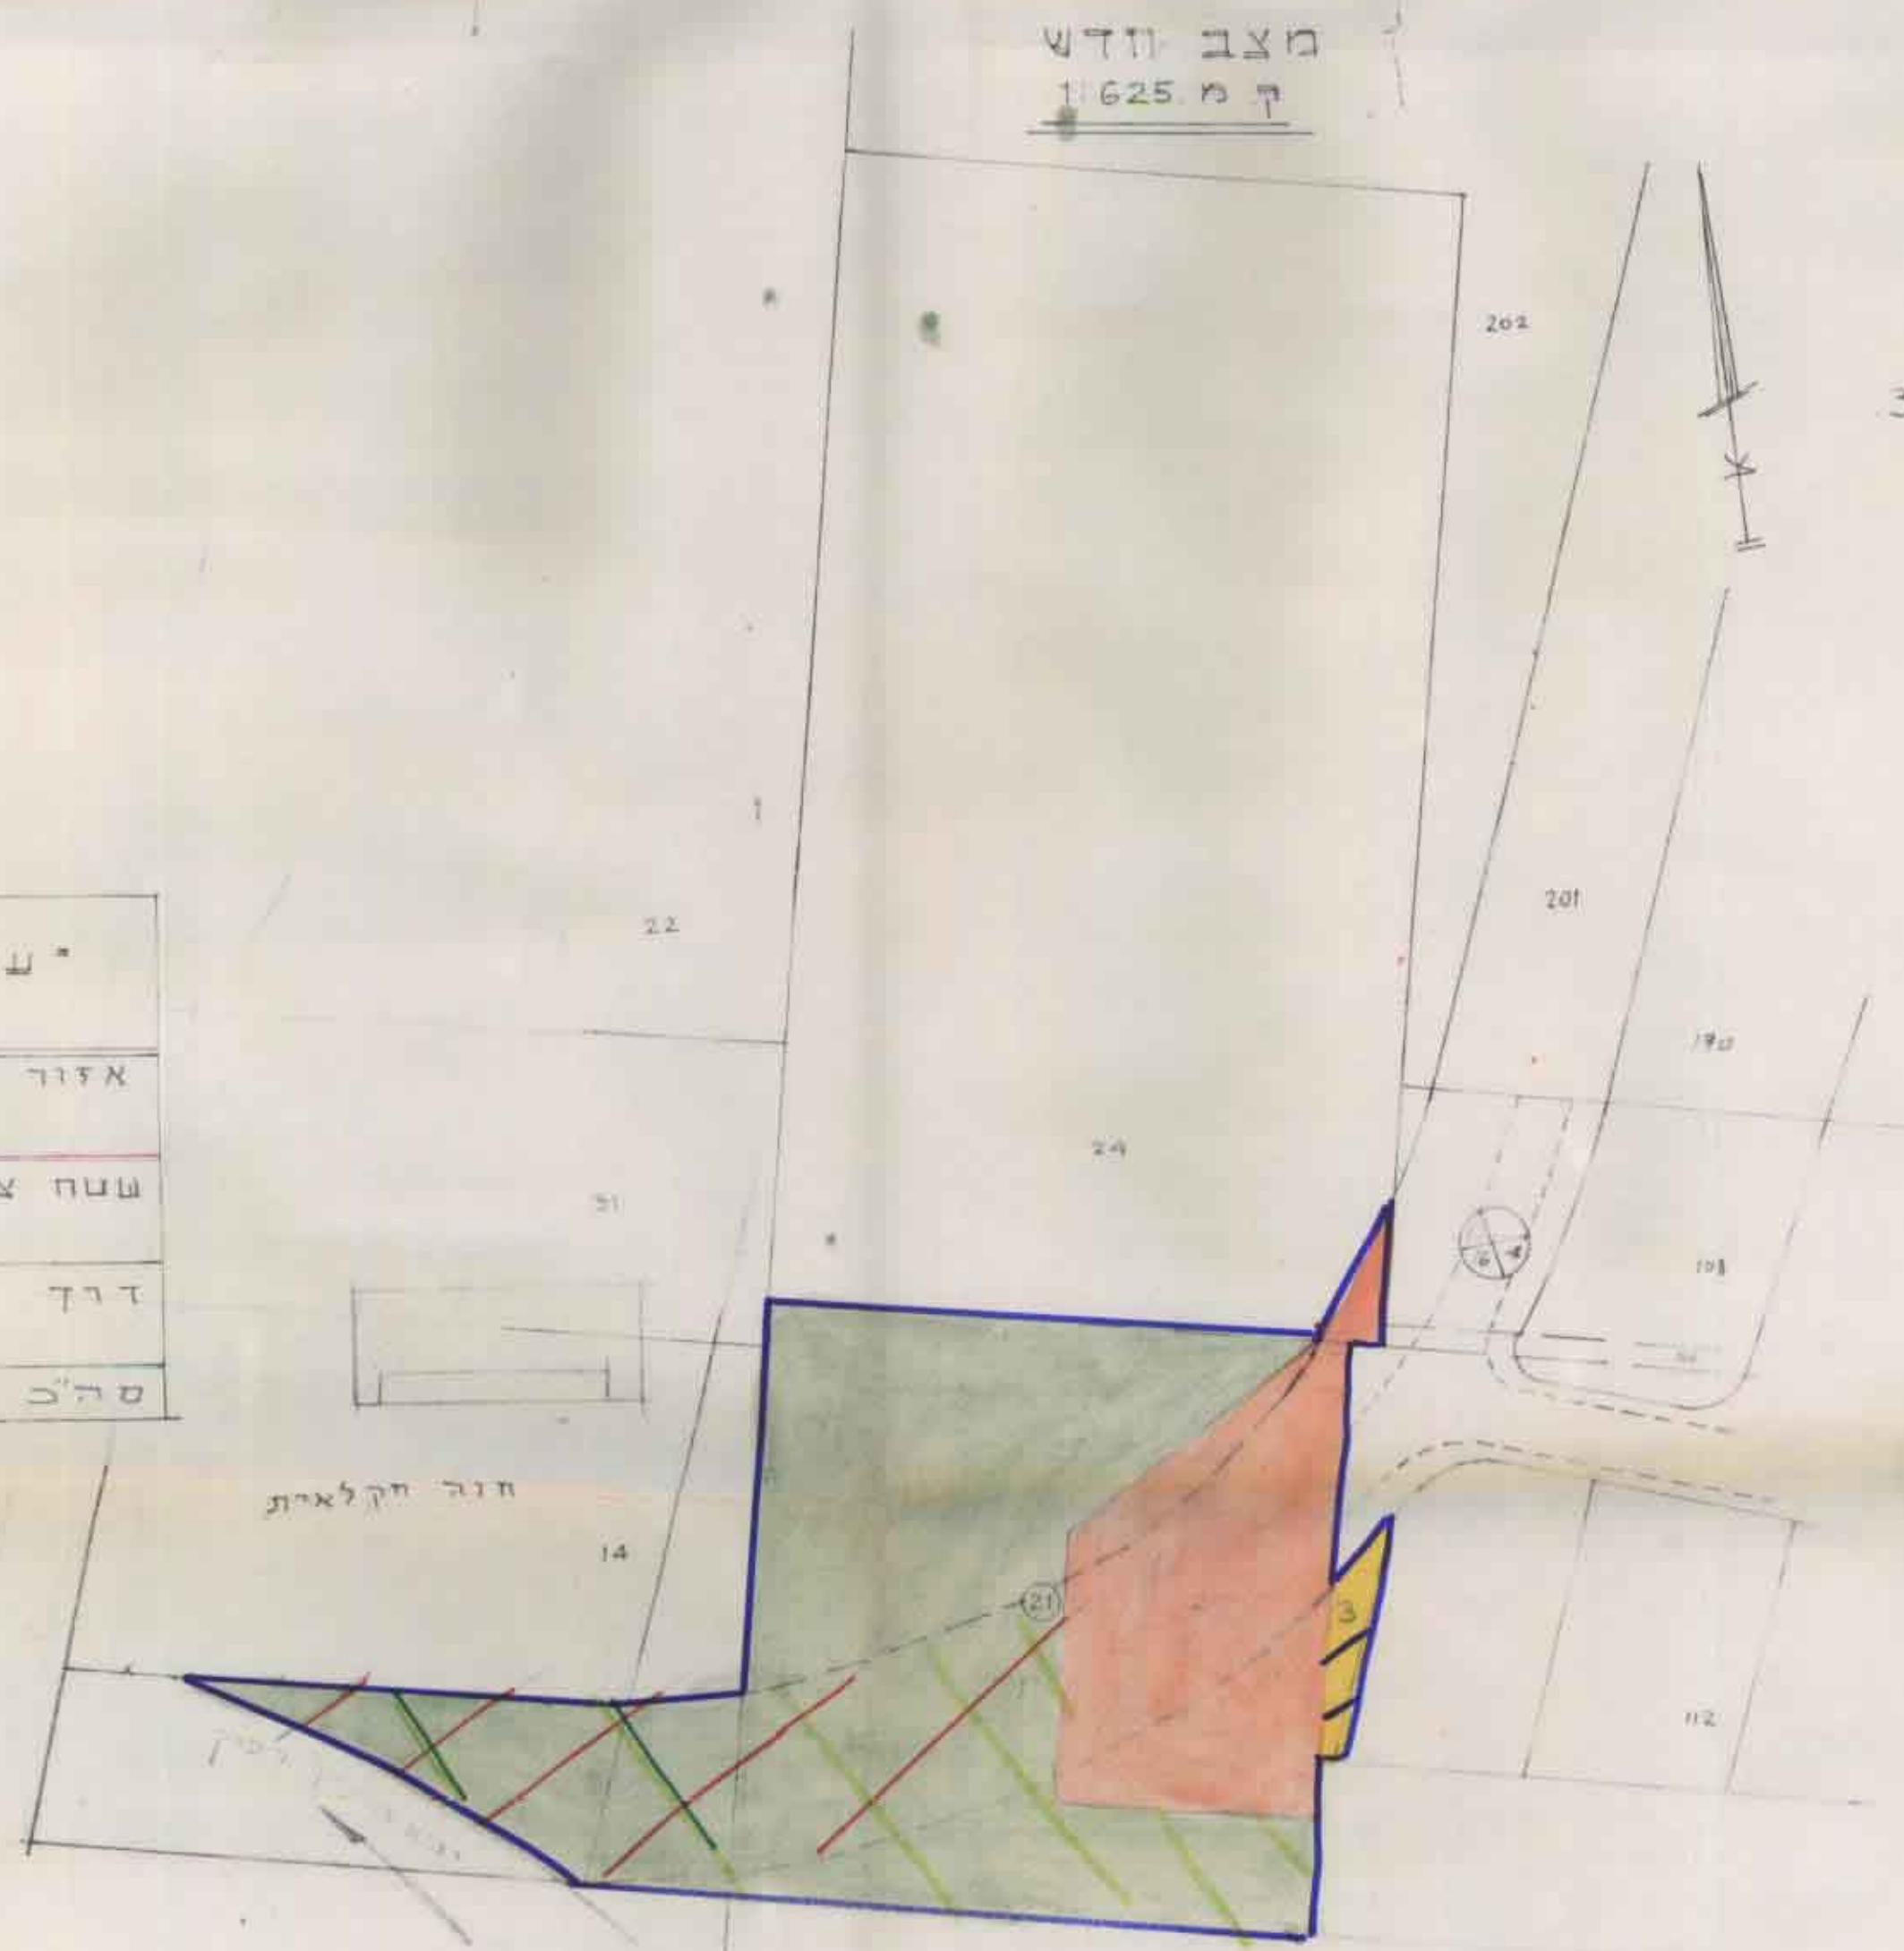


טבלת החלוקה

גוש	מס חלקה	מס חלקה קיים	מס חלקה חדש	שטח מגרש
6179	21	2973	1	2660
	24 (חלק)	40	2	930
	112 (חלק)	59	3	59
	14 (חלק)	577		
	סה"כ	3649		3649


טבלת יעודי השטחים

יעוד	השטח		השטח	
	בס"ר	באחוזים	במ"ר	באחוזים
אזור מגורים א	850	233	59	16
שטח צמודי פתוח	1174	322	2660	72.6
דרך	1625	445	930	25.5
סה"כ	3649	100	3649	100

תשריט הסביבה ומצב קיים לפי תכנית מתאר דג/340
 ק"מ 1:2500

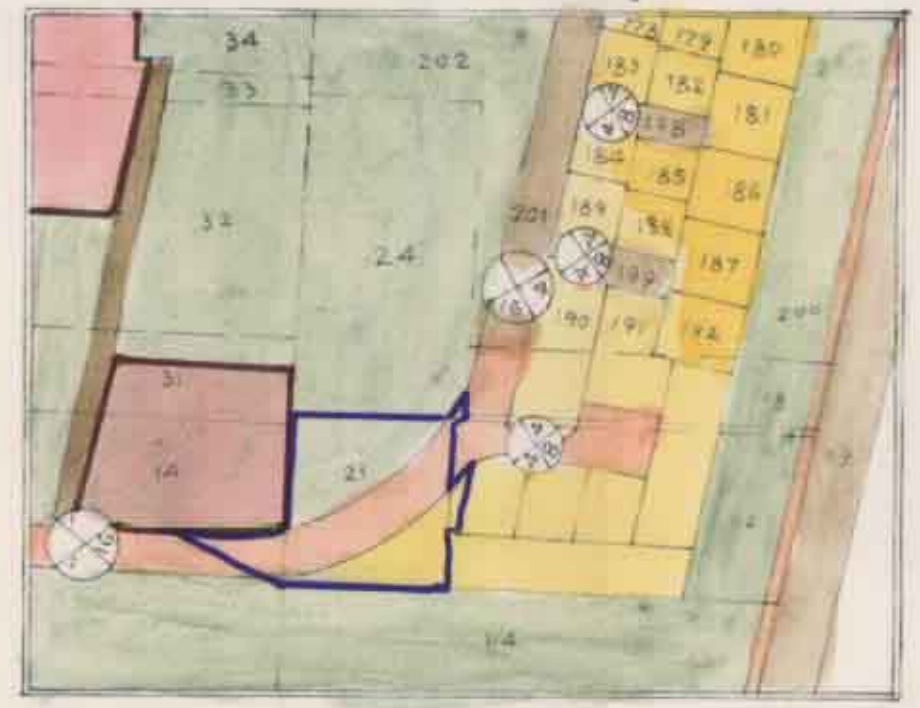

מצב לפי תכנית מפורטת דג/214
 ק"מ 1:2500

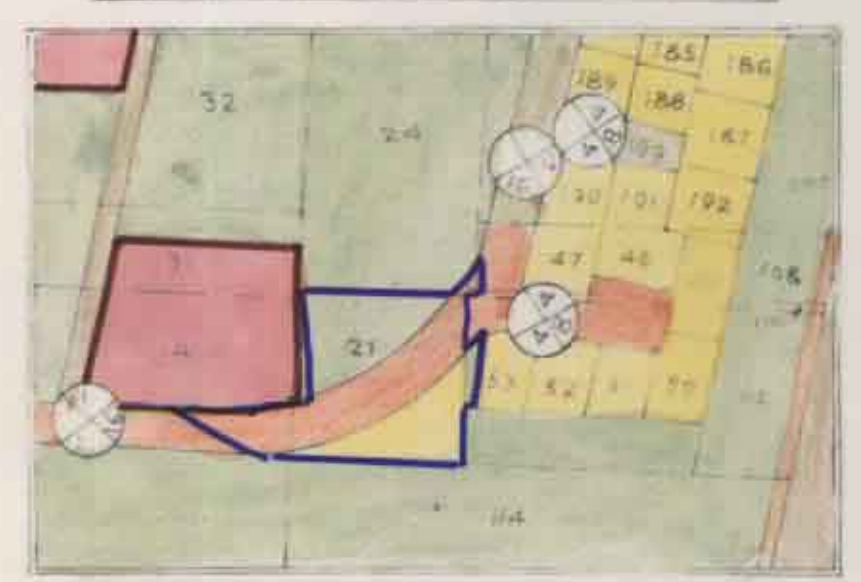

42/1154