

28.2.85


מרחב תכנון מקומי בני ברק

תשריט מצורף לתכנית מס 505


שני למתאר

מס 1100 / מספר חשבו
 חוק התכנון והמבנה (תכנית מס) 502
 מרחב תכנון מקומי בני ברק מס 505
 תוכנית מתאר/מפורטת מס 505
 תוכנית המנוחות בישוב בני ברק
 מס 194194
 מספר תשריט 17475

- מחוז : תל אביב
- נפה : תל אביב יפו
- עיר : בני ברק
- גוש : 6642
- המגיש : חב המניר
- היוזם : הועדה המקומית לתכנון ולבניה עיר בני ברק
- בעלי הקרקע : מ.מ.ר.
- שטח התכנית : 9500 מר
- מחבר התכנית : אד"ר סמי סומך וצבי כספי

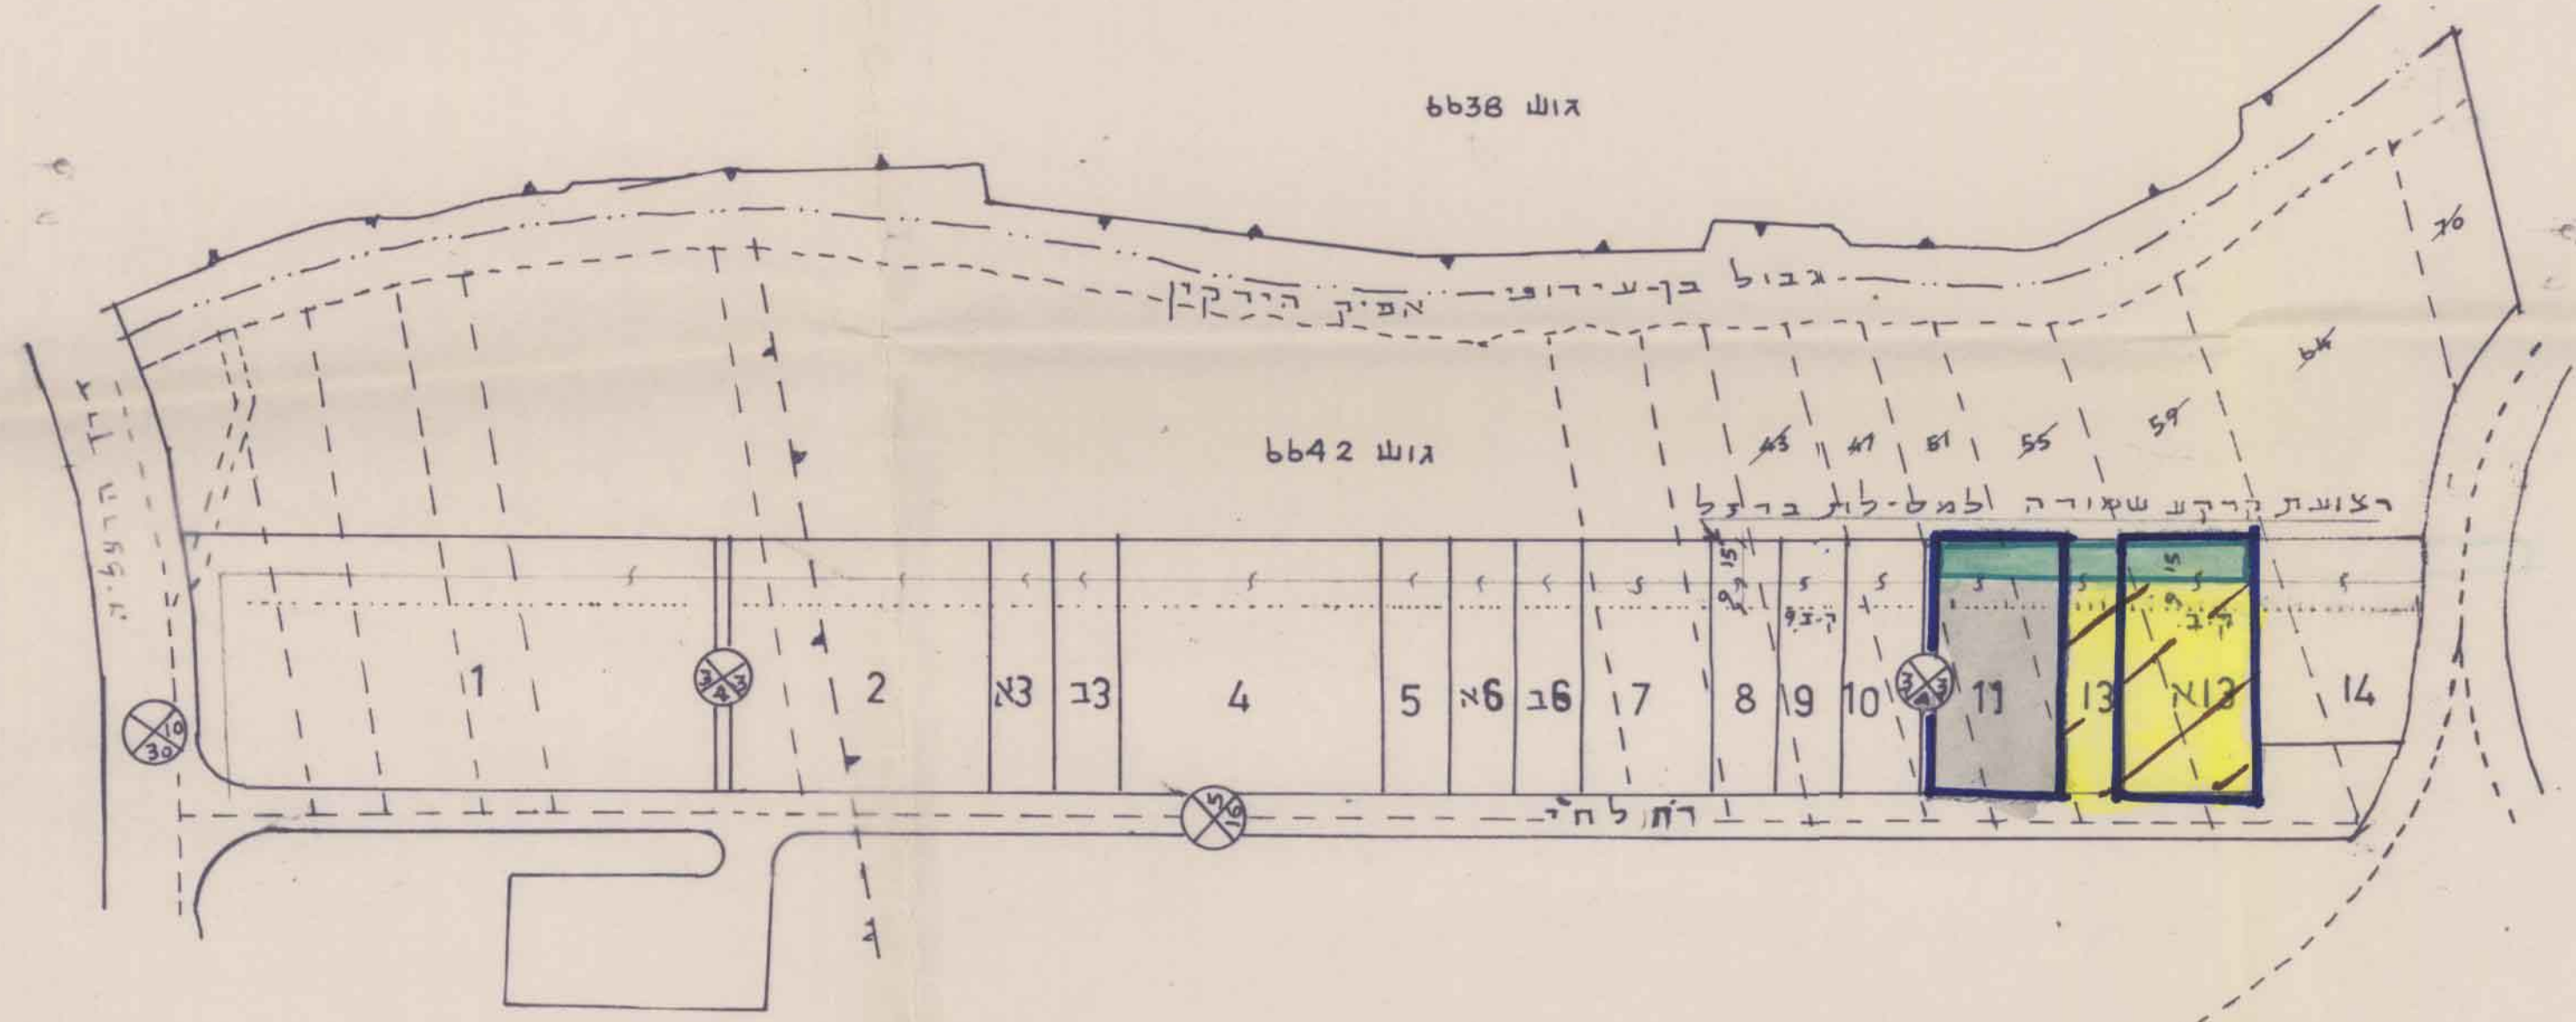

תרשים הסביבה ומצב קיים ק.מ. 1:2500

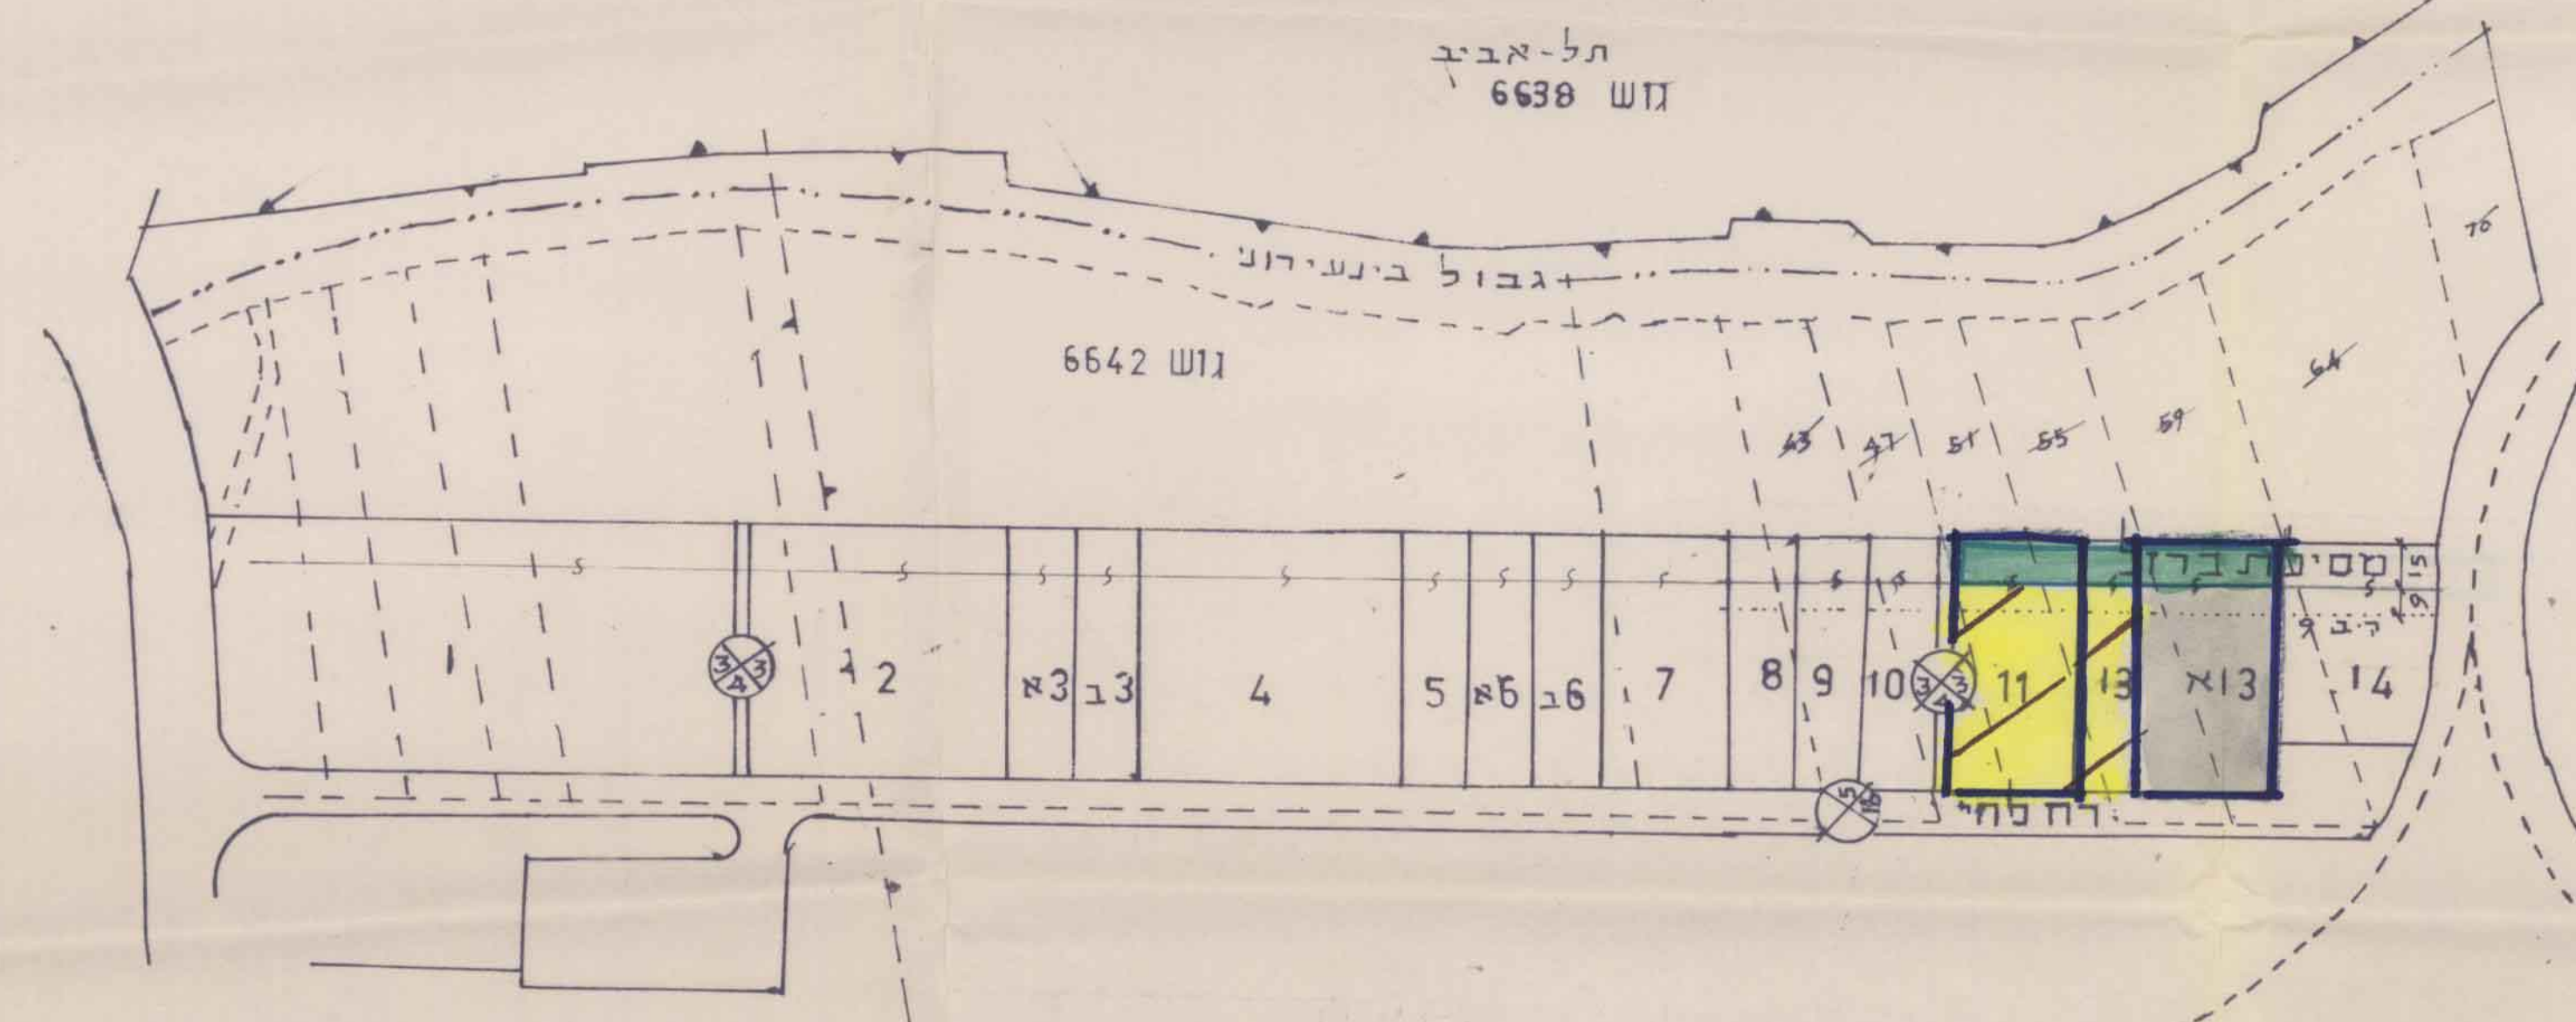

מצב חדש ק.מ. 1:2500

מצב חדש			מצב קיים		
חלקה	שטח	אזור	חלקה	שטח	אזור
13א	4750	שטח לבנין צבורי מיוחד	13א	4750	אחסנה
11	4750	אחסנה	11	4750	שטח לבנין צבורי מיוחד
9500 מ"ר			9500 מ"ר		

תכנית מס 505 - מודפסת לטובת חוקי בוליקה
 מספר תשריט 17475

מקרא:

- גבול התכנית
- אזור חקלאי
- אזור אחסנה
- שטח צבורי פתוח
- שטח לבנין צבורי מיוחד
- דרך חדשה
- שביל
- אזור מגורים
- אזור מיוחד
- שטח פרטי פתוח
- מספר דרך
- קו בנין
- רוחב דרך

חתימות וחתימות

הועדה המקומית לבנין ובנין ערים, בני ברק
 תכנית מס 505 - הועברה לועדה המחוזית
 לשם אישור. בישיבה מס' 23/85 ש
 הועדה המקומית לבנין ובנין ערים, בני ברק
 תאריך 22.8.85
 יושב ראש הועדה

הועדה המקומית לבנין ובנין ערים, בני ברק
 תכנית מס 505 - הועברה לועדה המחוזית
 לשם אישור. בישיבה מס' 2/85 ש
 הועדה המקומית לבנין ובנין ערים, בני ברק
 תאריך 6.1.85
 יושב ראש הועדה

19.2.85