


# מרחב תכנון מקומי בני ברק

תשריט מצורף לתוכנית מס' 412/7  
 לתוכנית מתאר 105 ב' ולתכנית 188

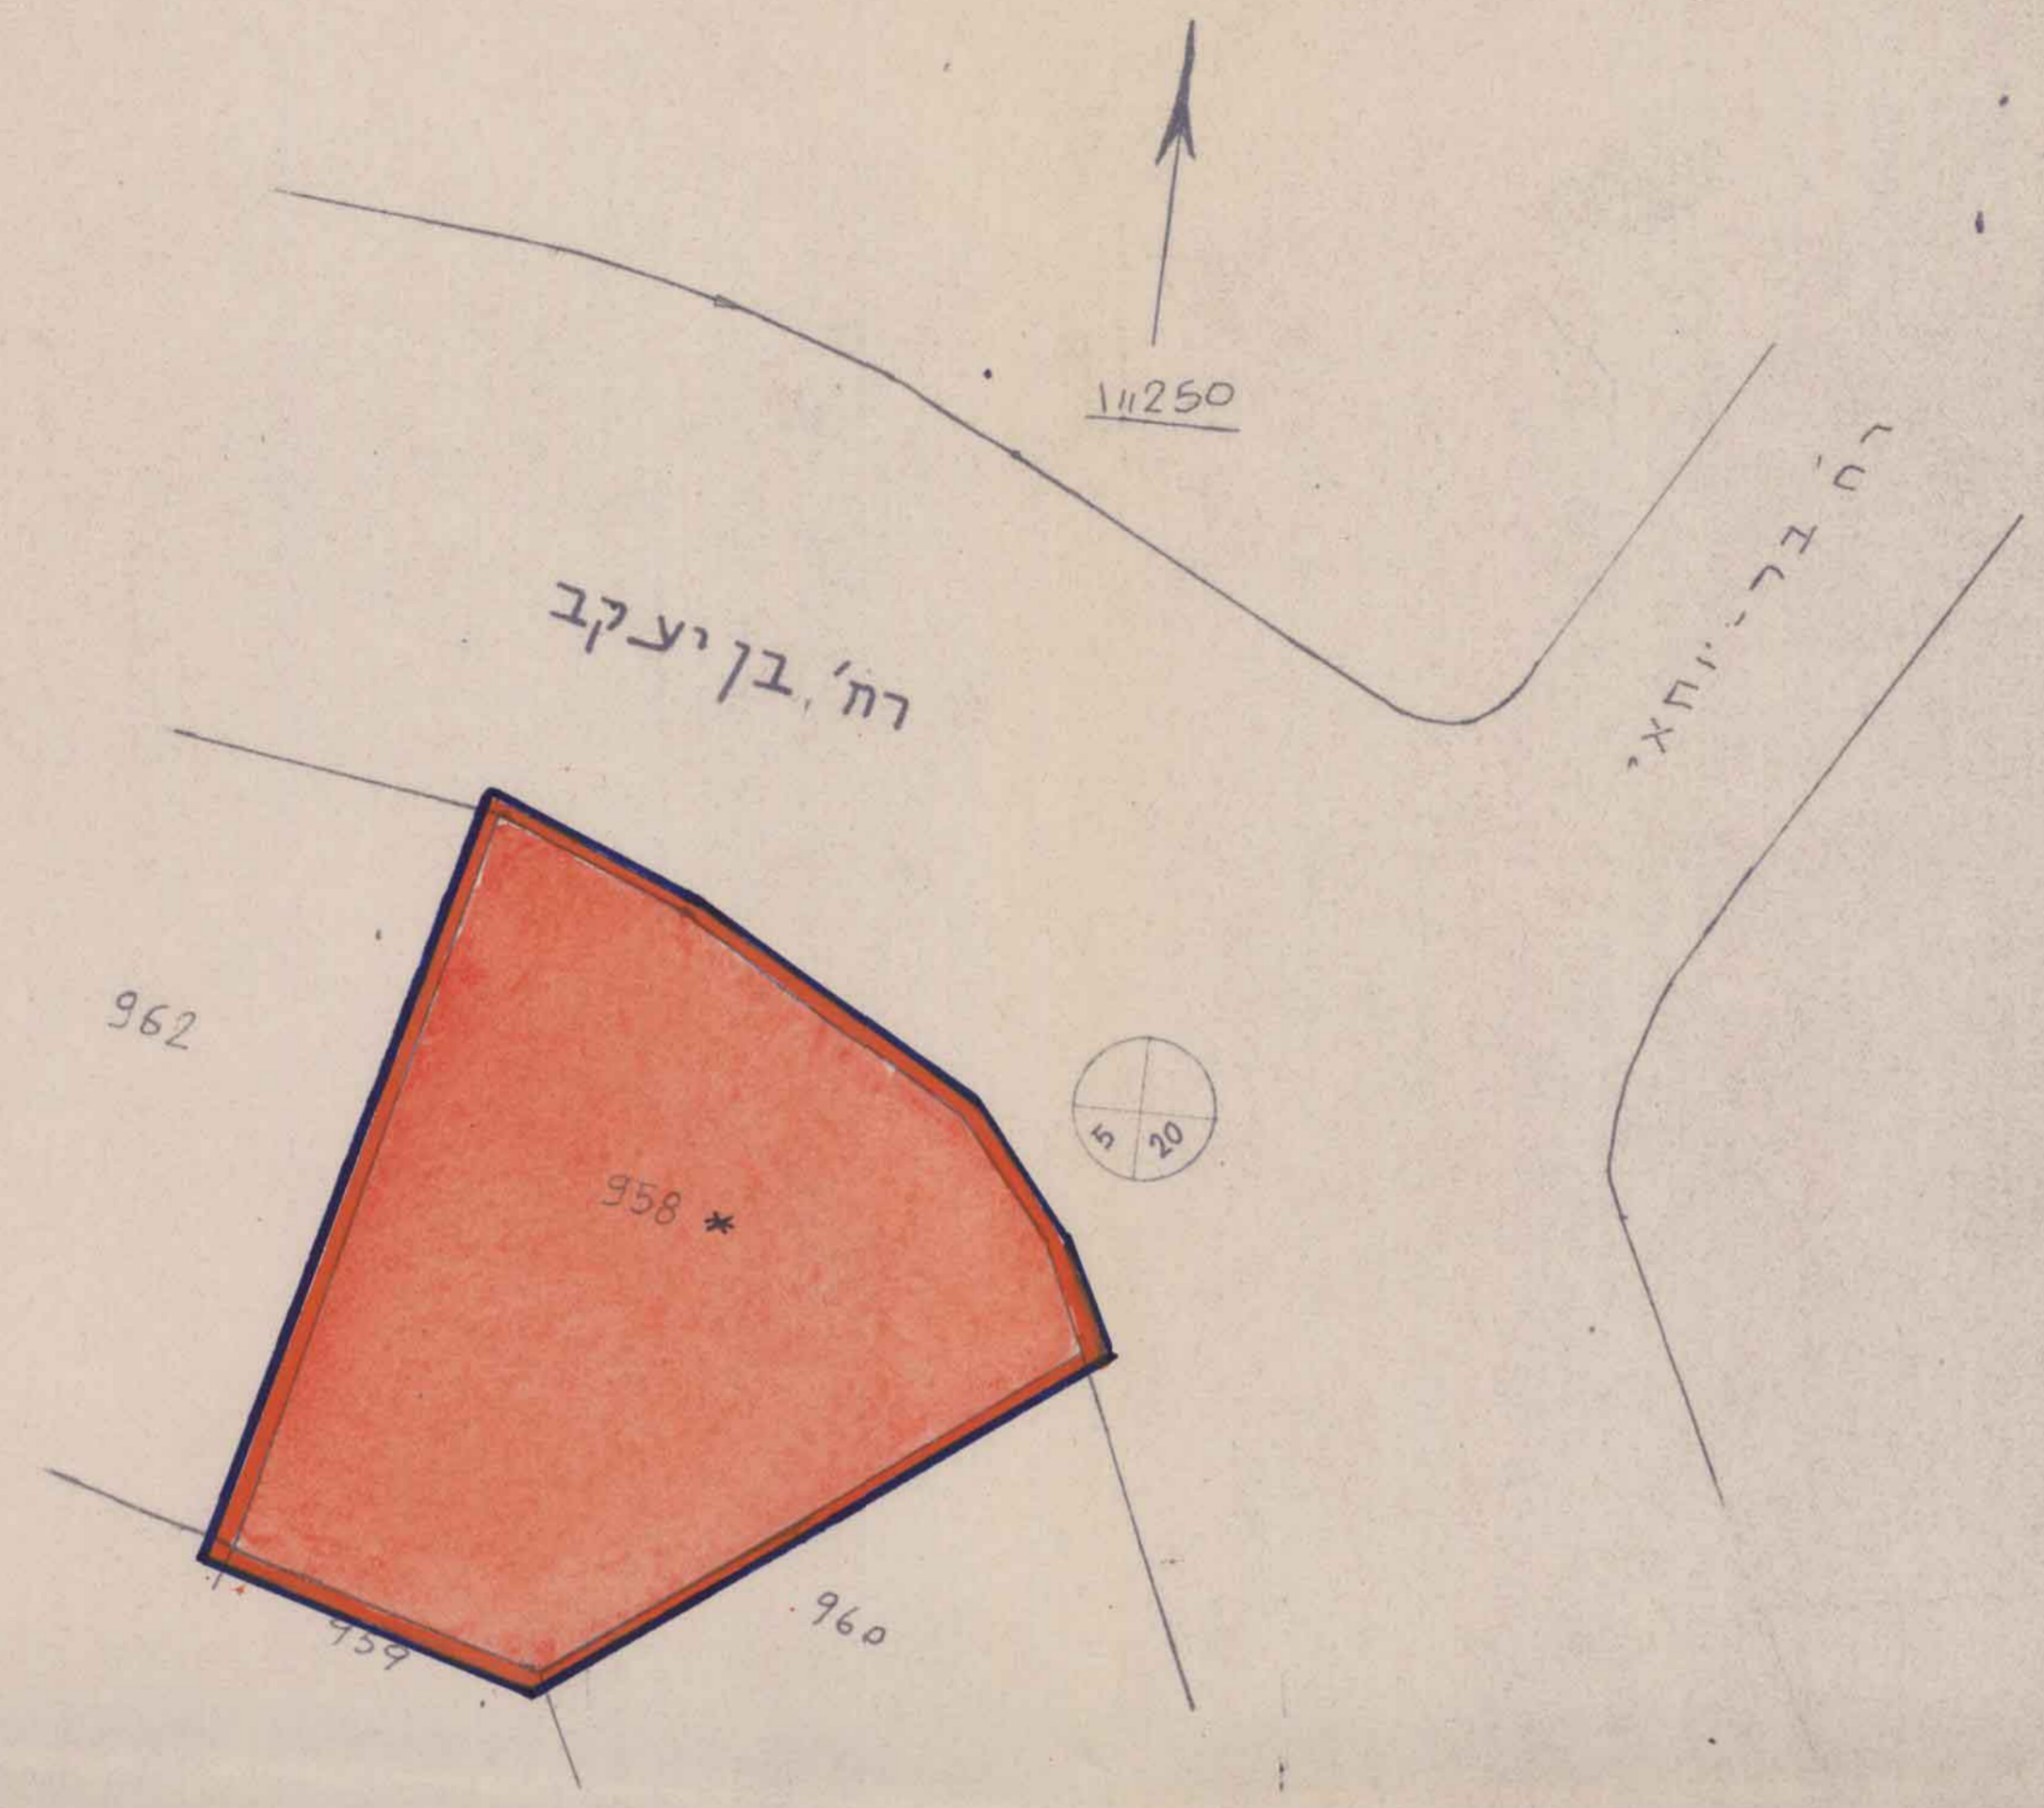

מרחב תכנון מקומי	ק"מ
תוכנית מתאר/מפורטת מס'	105
הגדרה המקומית בשיעור מס'	5/8/85
מס' התכנית	188
מס' תשריט	23/86

מחוז : תל אביב  
 נפה : תל אביב יפו  
 עיר : בני-ברק  
 גוש : 6130  
 חלקה : 958  
 רחוב : רח' בני יעקב  
 בעל הקרקע : עיריית בני-ברק  
 מגיש התכנית והיוזם : הועדה המקומית לתכנון ולבניה  
 עורך התכנית : אגף מהנדס העיר  
 שטח התכנית : 496 מר


**מקרא :**  
 גבול התכנית  
 אזור מגורים ב  
 אזור מגורים מיוחד

\* חלקה 958 (מס' קודם 223) בגוש 6190 תשמש כחליפין עם חלקה 223 וצאת לסי.ב.ע. 50, ותלשם על שבעה קוטרמים של חלקה 223 בגוש 6190. התכנית הוכנה בעיקבות סעיף מחייב בתכנית בב/50.

הועדה המקומית לבנין ערים, בני ברק  
 וכנית מס' 412/7 הועברה לועדה המחוזית לשם אישור 2/10 בישיבה מס' 9/85  
 הועדה המקומית לבנין ערים, בני ברק  
 זמין 13.8.85  
 ראש העיר / מנהל תכנון  
 11.9.85

הועדה המקומית לבנין ערים, בני ברק  
 וכנית מס' 412/7 הועברה לועדה המחוזית לשם אישור 2/84 בישיבה מס' 2/84  
 הועדה המקומית לבנין ערים, בני ברק  
 זמין 14.2.84  
 ראש העיר / מנהל תכנון  
 11.9.85

תרשים המגדש ומצב קיים 1:10000

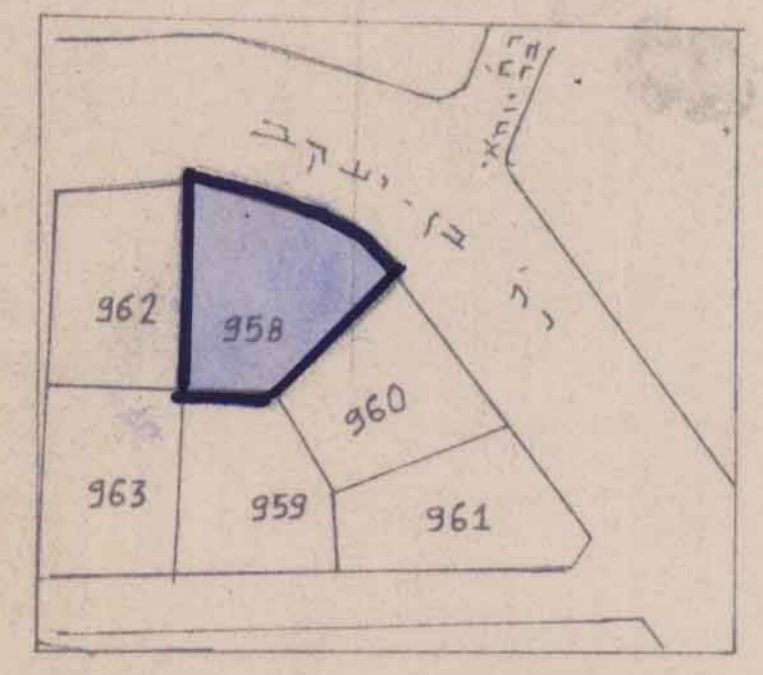

הערות	שטח קצק	שטח כולל	סבלת בבור	קומה
	173.60	351.00	35.00	ק.ק
מגורים	173.60	35.00	35.00	ק.א
"	173.60	35.00	35.00	ק.ב
"	173.60	35.00	35.00	ק.ג
"	173.60	35.00	35.00	ק.ד
סה"כ	694.40	140.00		