
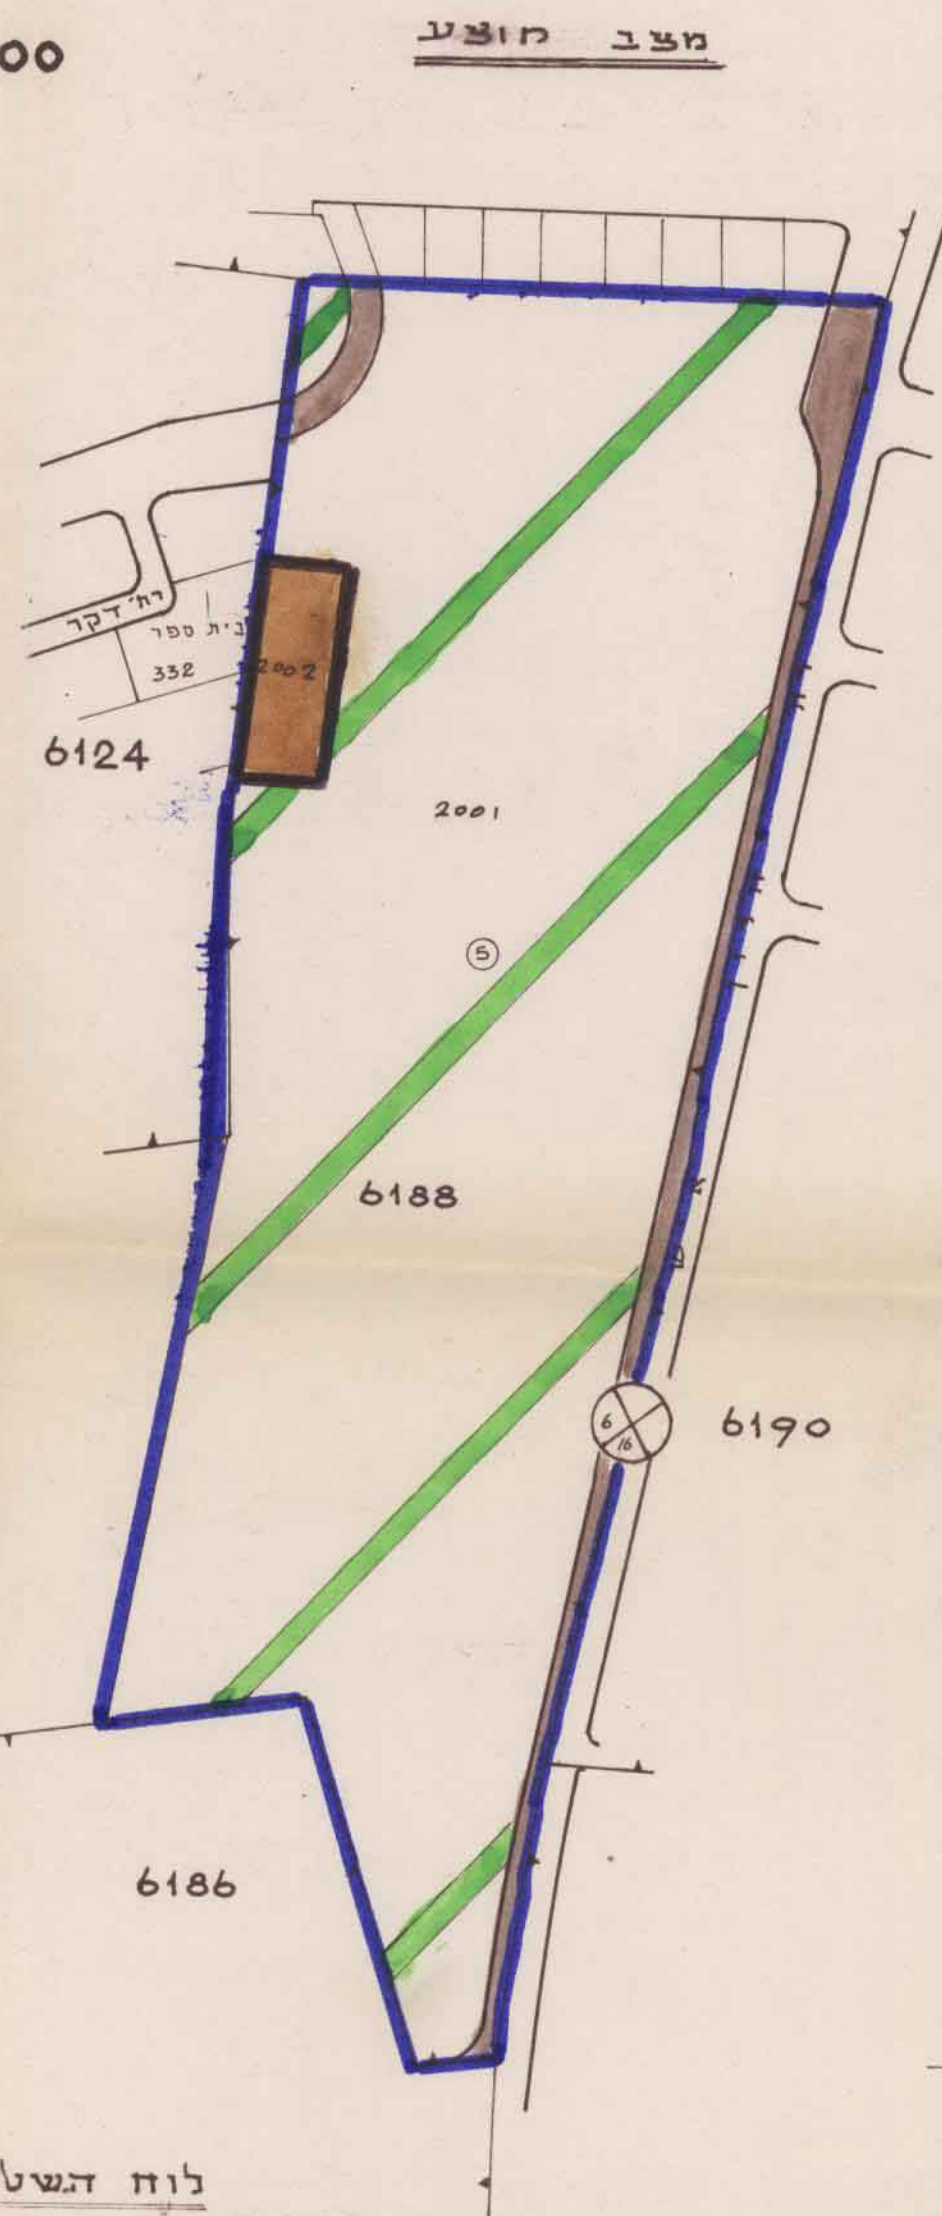
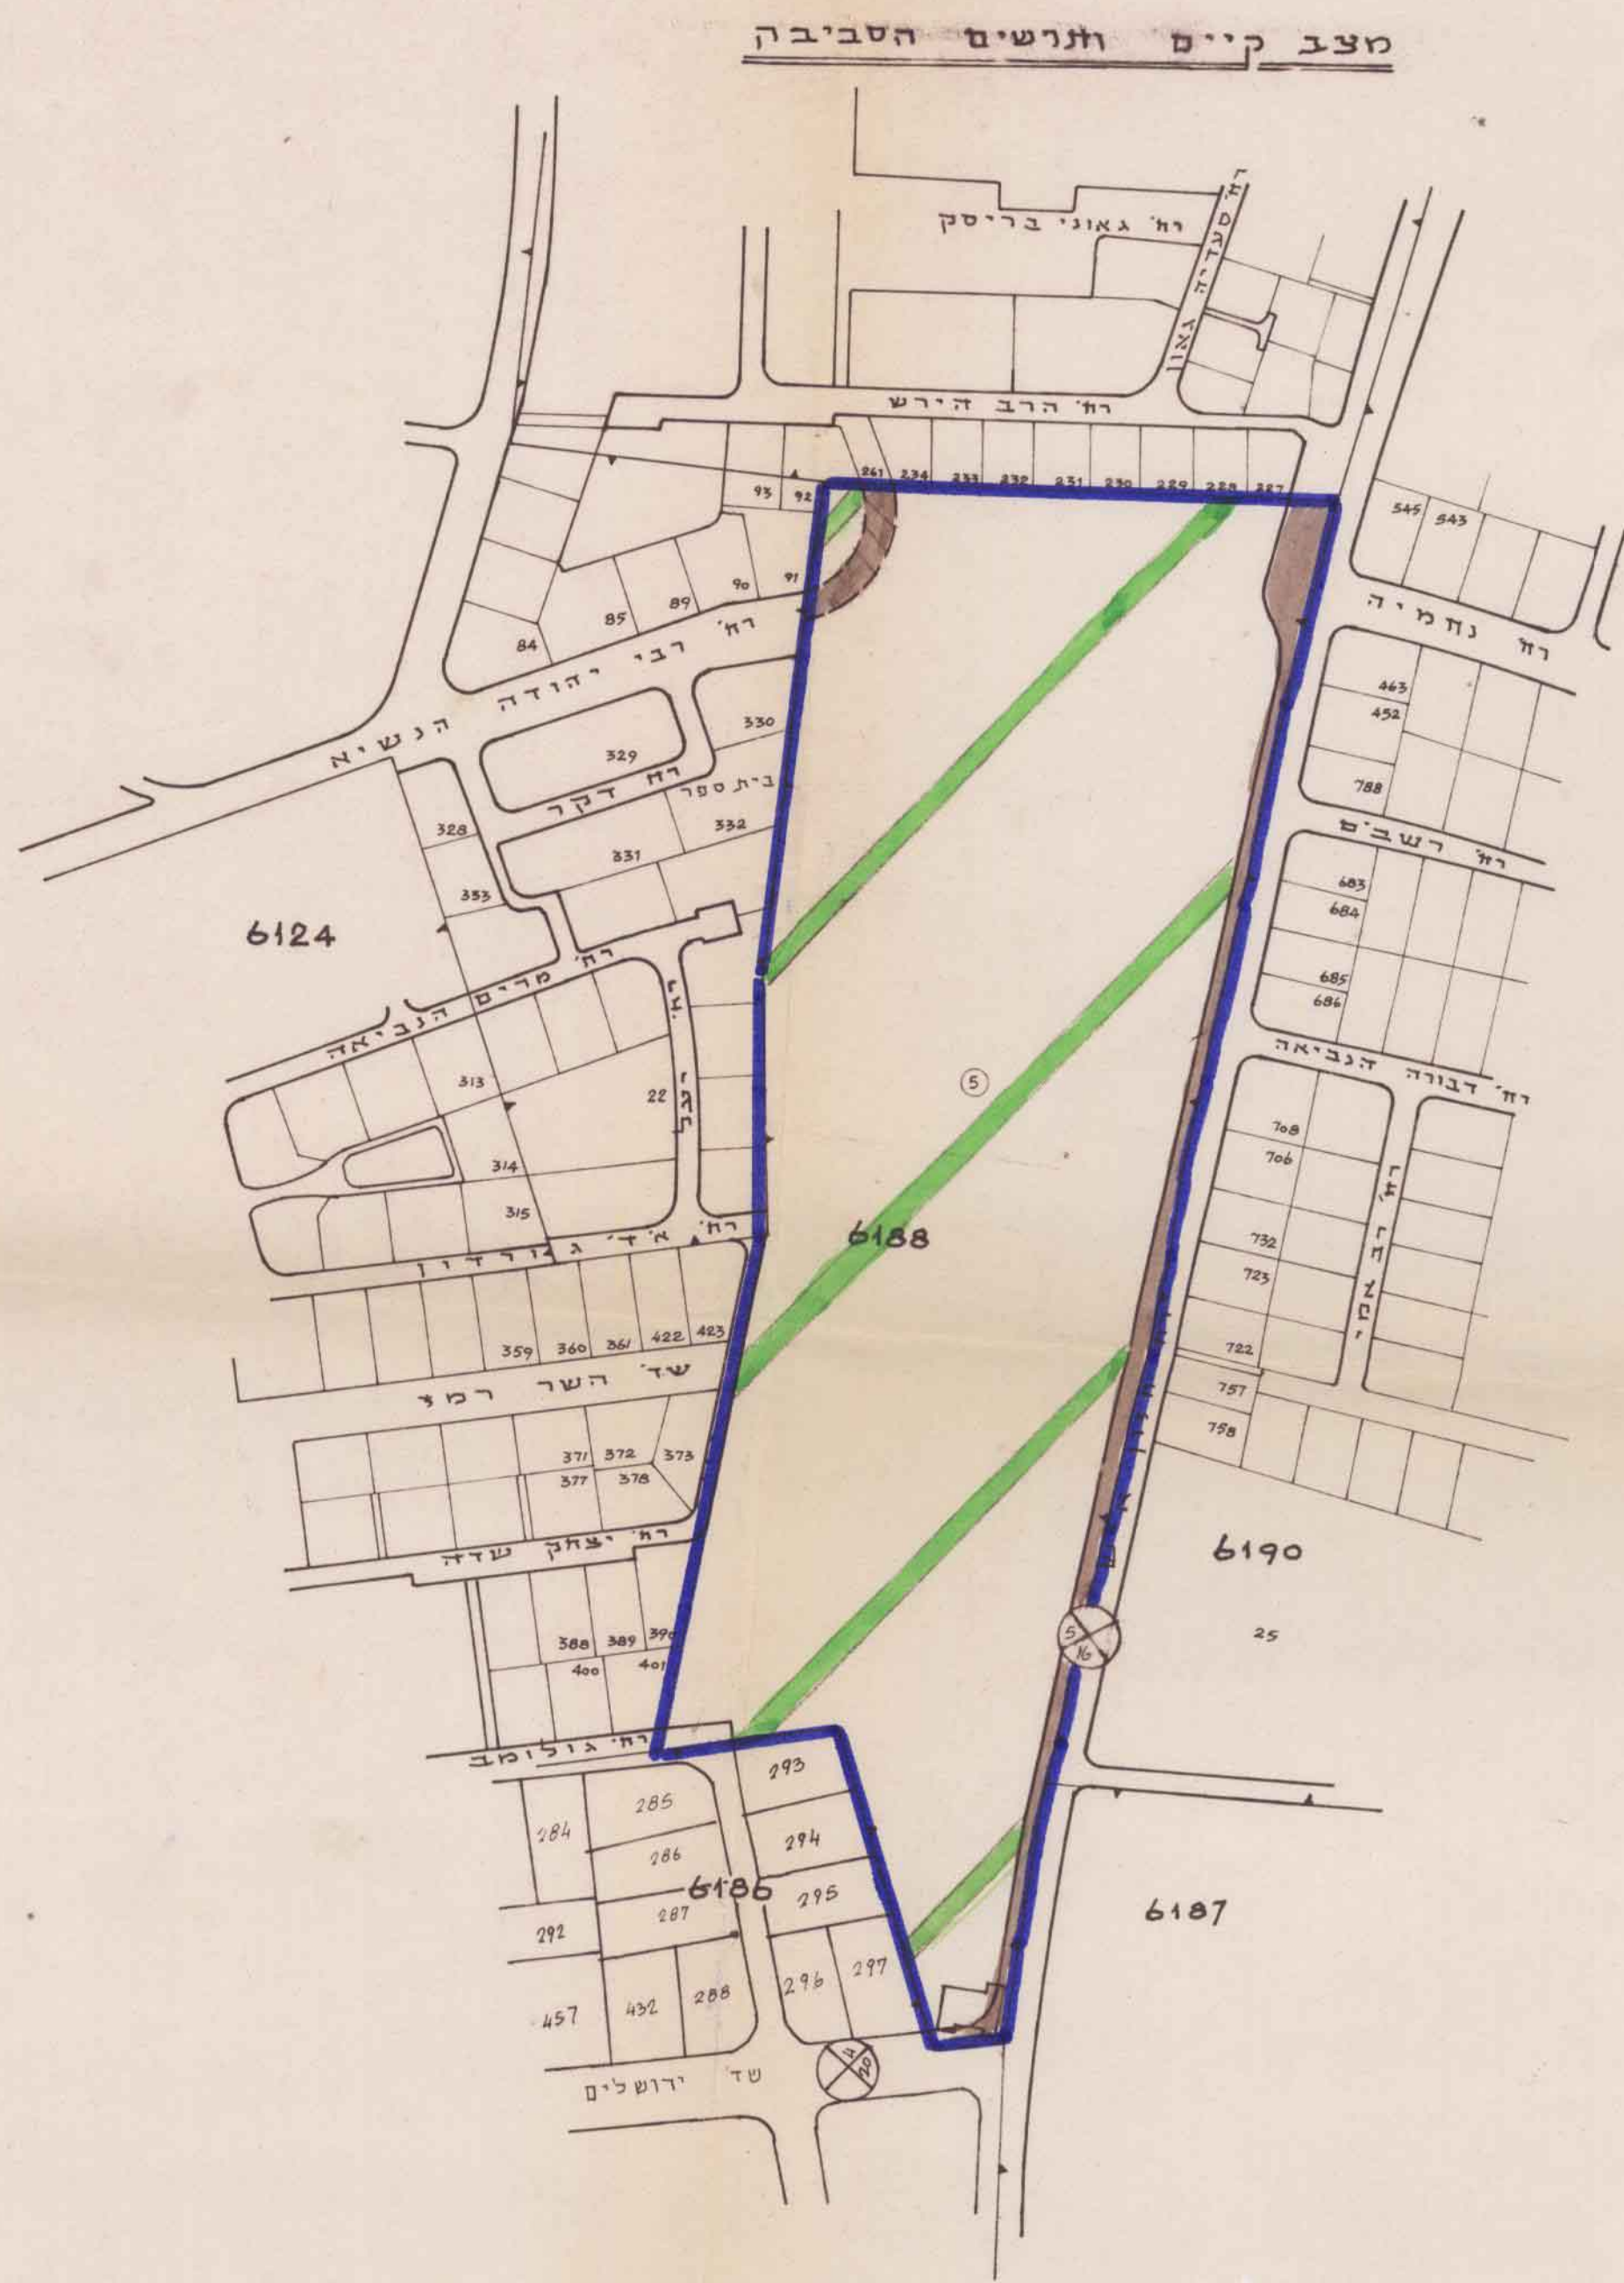


מ"א 405 דני-הרק צמ"ב 14

מרחב תכנון מקומי בני-ברק תשריט מצורף לתכנית מס' 405 שנוי לתכנית מותאר מס' 105 א

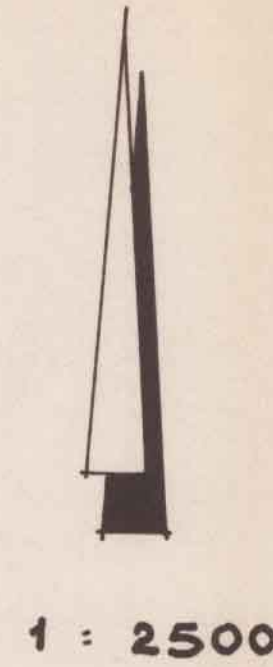

- מחוז תל אביב
- נפה תל אביב יפו
- עיר בני-ברק
- גוש 6188
- חלקה 5
- ראוב חזון איש
- בעלי קרקע שונים
- מגיש התכנית הועדה המקומית לתכנון ובנין עיר בני ברק
- עורך התכנית מחלקת מהנדס העיר
- שטח התכנית 86,764 מ"ר

מקרא:

- גבול התכנית
- אזור חקלאי
- מגרש לבנין צבורי
- דרך קיימת או מאושרת
- חדשה
- בטול דרך
- שטח ציבורי פתוח
- אזור מגורים - ב'
- מבנה להריסה
- מספר הדרך
- קו בנין
- דוחב הדרך
- חתימות וחוזות

משרד הפנים
חוק התכנון והבניה חש"ב-1965
מחוז תל אביב
מרחב תכנון מקומי
תכנית מס' 405
שנוי לתכנית מס' 105 א
הועדה המקומית לתכנון ובנין עיר בני ברק
תאריך 9.6.80
חתימת/חותם
יושב ראש הועדה
מזכיר הועדה

הועדה המקומית לבנין ובנין ערים, בני ברק
תכנית מס' 405 הועברה לוועדה המחוזית
שם אשור-מס' 405 בישיבה מס' 24/79 שי
הועדה המקומית לבנין ובנין ערים, בני ברק
תאריך 9.3.80
א. שולמגן
מזכיר הועדה

הועדה המקומית לבנין ובנין ערים, בני ברק
וכנית מס' 405 הועברה לוועדה המחוזית
שם אשור-מס' 405 בישיבה מס' 64/80 שי
הועדה המקומית לבנין ובנין ערים, בני ברק
תאריך 10.3.80
א. שולמגן
מזכיר הועדה

מצב קיים			מצב מוצע		
מספר החלקה	היציג	השטח במ"ר	מספר המגרש	היציג	השטח במ"ר
5	אזור חקלאי	86,764	2001	אזור חקלאי	84,764
			2002	מגרש לבנין צבורי	2,000
	סה"כ	86,764	סה"כ		86,764
					97.7
					2.3
					100.0