


מרחב תכנון מקומי בני-ברק
 ת.ת. 430 ק"מ חזק בבל 8

תשריט מצוקף לתכנית מס': 430

מחוז תל-אביב
 נפה תל-אביב-יפו
 עיר בני-ברק
 קוש 6122
 חלקה 1246, 51
 שנת התכנית: 1211 מ"ר



מחוז : תל-אביב
 נפה : תל-אביב-יפו
 עיר : בני-ברק
 קוש : 6122
 חלקה : 1246, 51
 שנת התכנית : 1211 מ"ר
 היזם : ישיבת אלכסנדר
 עורך התכנית : כספי צבי אד"ר אשכולי

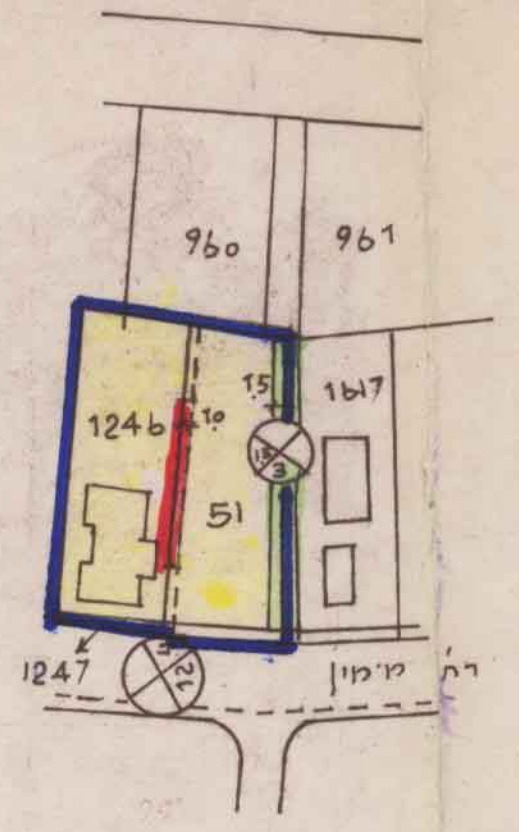



תרשים הסביבה ומצב ק"מ
 1:1000

נדק
 תאריך: 22.6.81

הועדה המקומית לבנין ובנין ערים, ת.ת. 430
 מס' תשריט: 2/79
 תשריט מס': 2/79
 תשריט מס': 29/11/81
 יושב ראש הועדה: א. טולמן

הועדה המקומית לבנין ובנין ערים, ת.ת. 430
 מס' תשריט: 2/80
 תשריט מס': 2/80
 תשריט מס': 25/11/81
 יושב ראש הועדה: א. טולמן


- בול שטח ת.ב.ע.
- קיד מנתות
- בול
- סכר הרחוב
- ו בנין
- רחוב הרחוב
- צור מקורים "ג"
- מיוחד

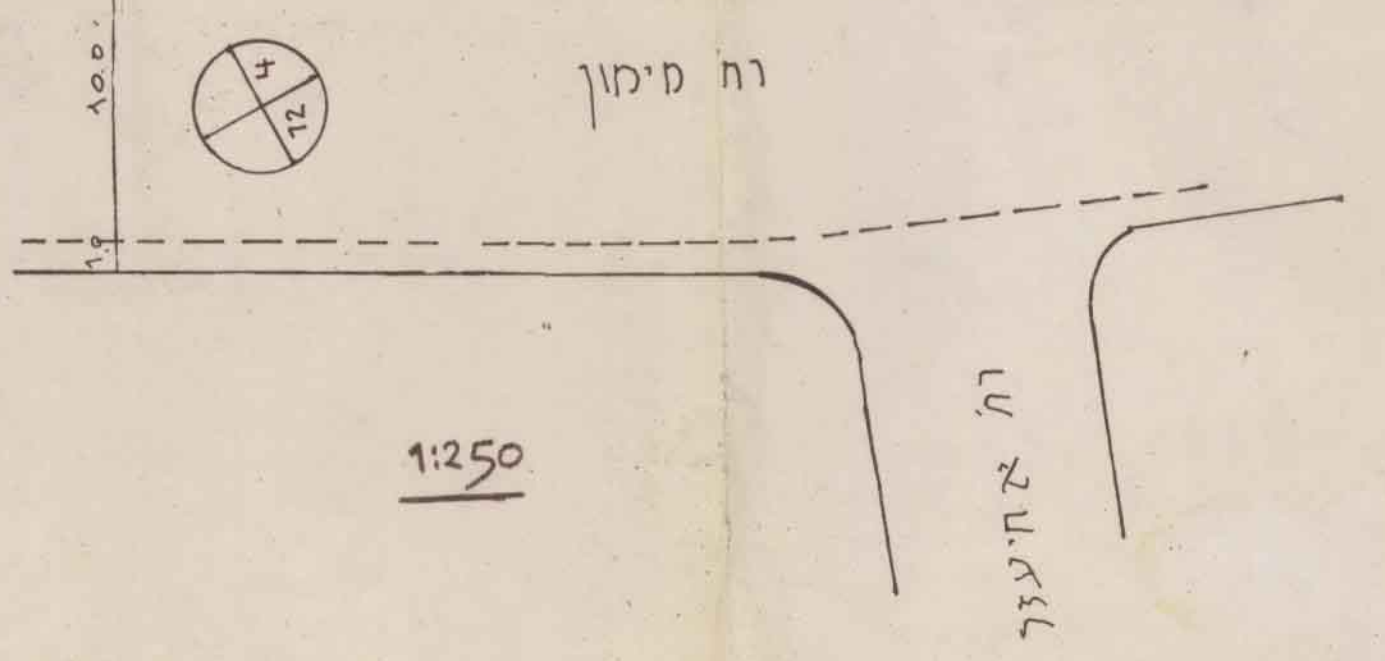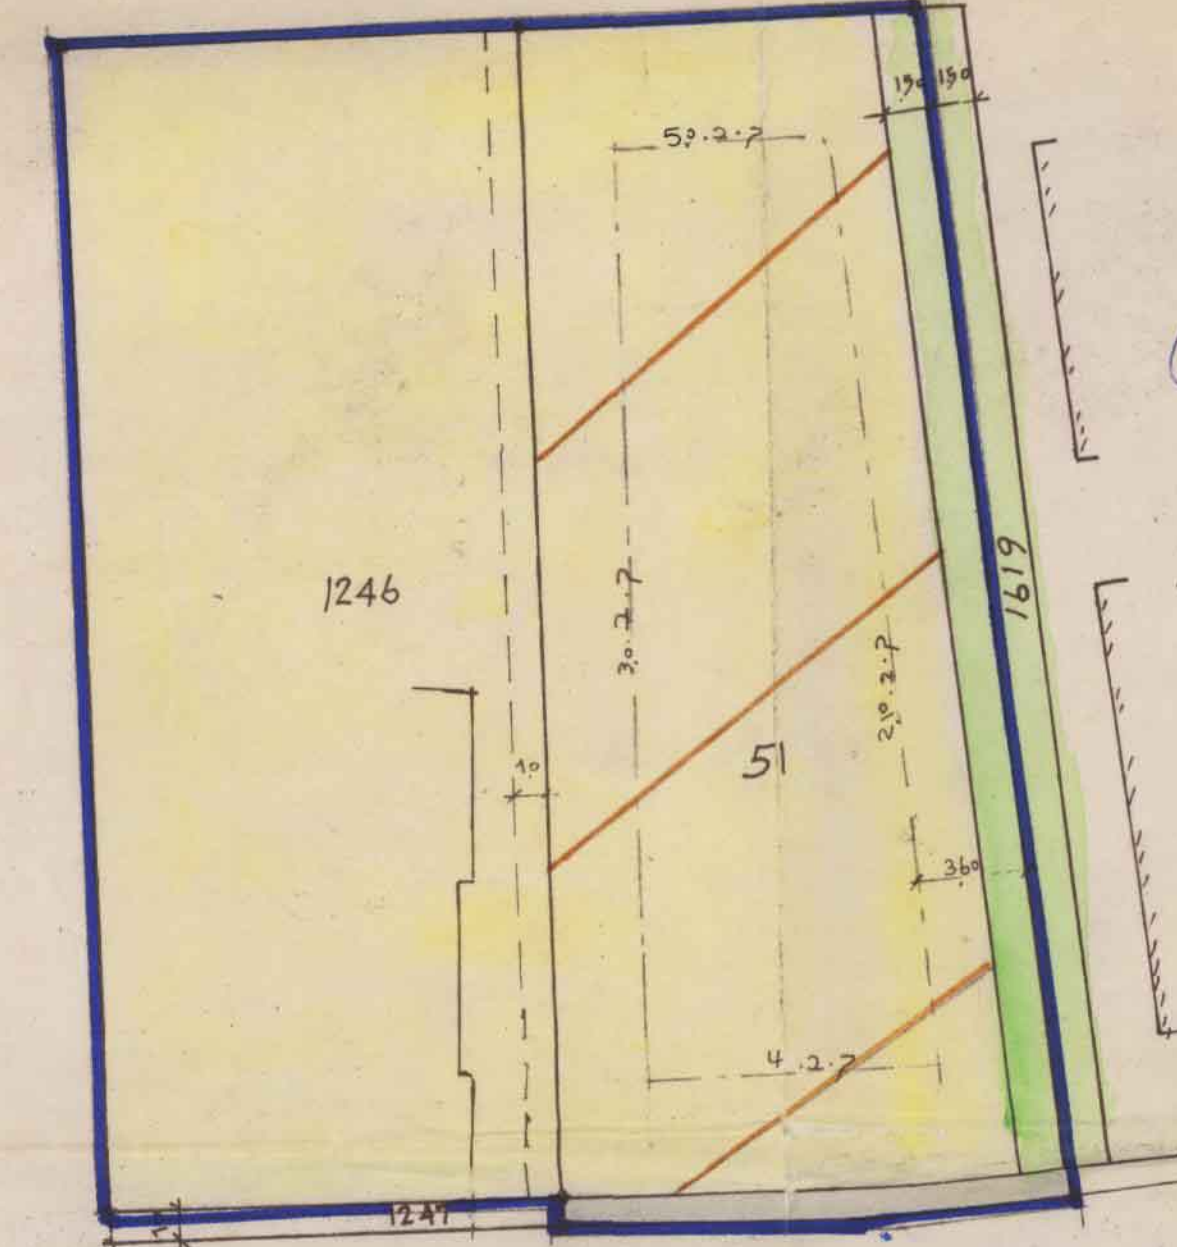

1:250

צבי כספי
 אד"ר אשכולי
 תאריך: 22.6.81

גוש : 6122
 חלקה : 51
 שטח : 616 מ"ר

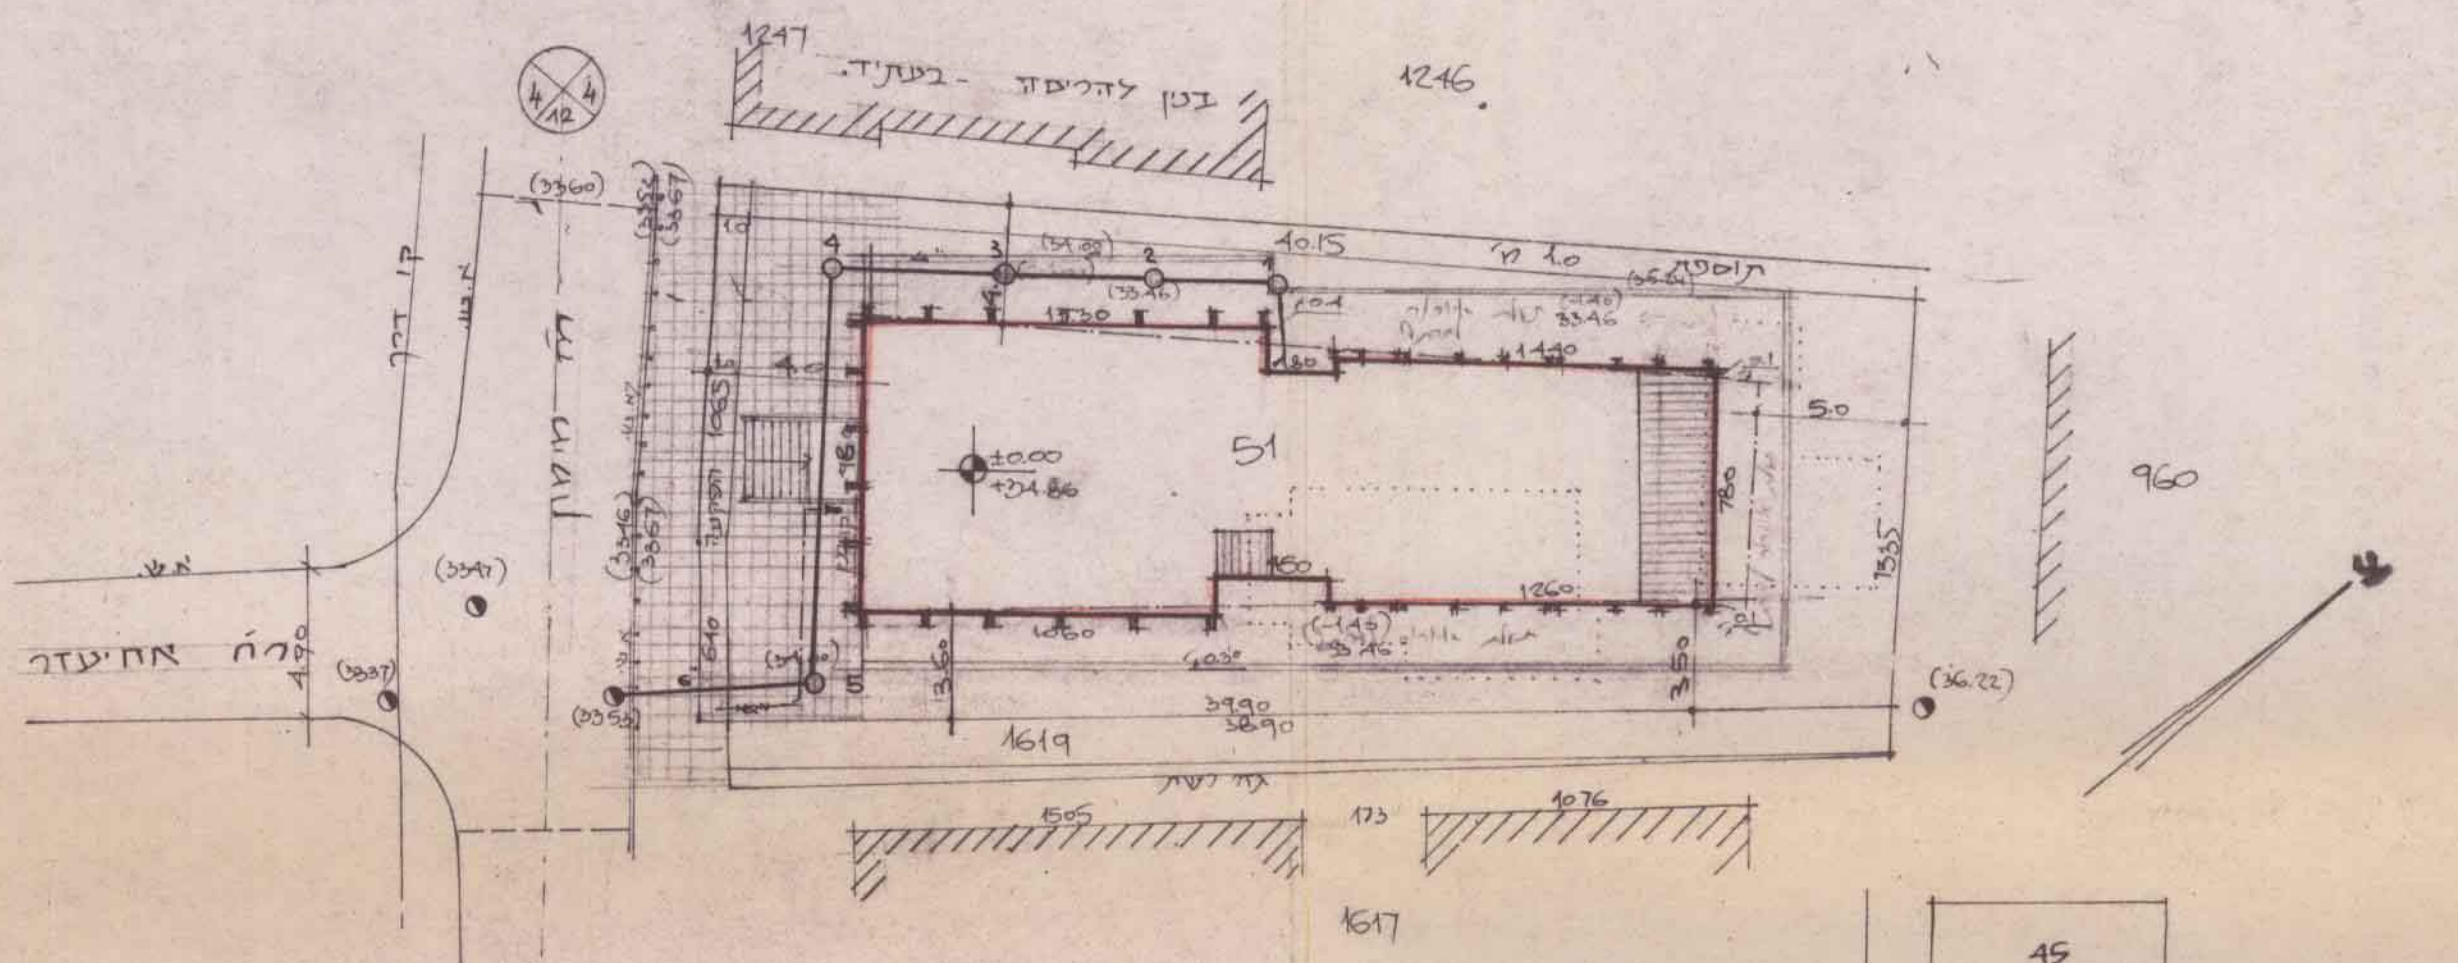

תרשים המניע 1:250

45	958
48	959
49	960
1246	961
51	962
1619	
1617	

תרשים הסביבה 1:250