

מרחב תכנון מקומי בני ברק  
 ק"מ/395 ק"מ-13  
 1

תשריט מצורף לתכנית מתאר מס' 395  
 שינוי לתכנית מתאר מס' 105 א


מחוז תל אביב  
 נפה ת"א 19  
 עיר בני ברק

גוש 6192

חלקות: 17

שטח התכנית 69,715 מ"ר

בעל הקרקע: אגודת אור החיים ואחיהם  
 יוזם ומגיש התכנית: הועדה המקומית לתכנון ולבניה ב"ב  
 עורך התכנית: א. גבירצמן, מתכננים בע"מ

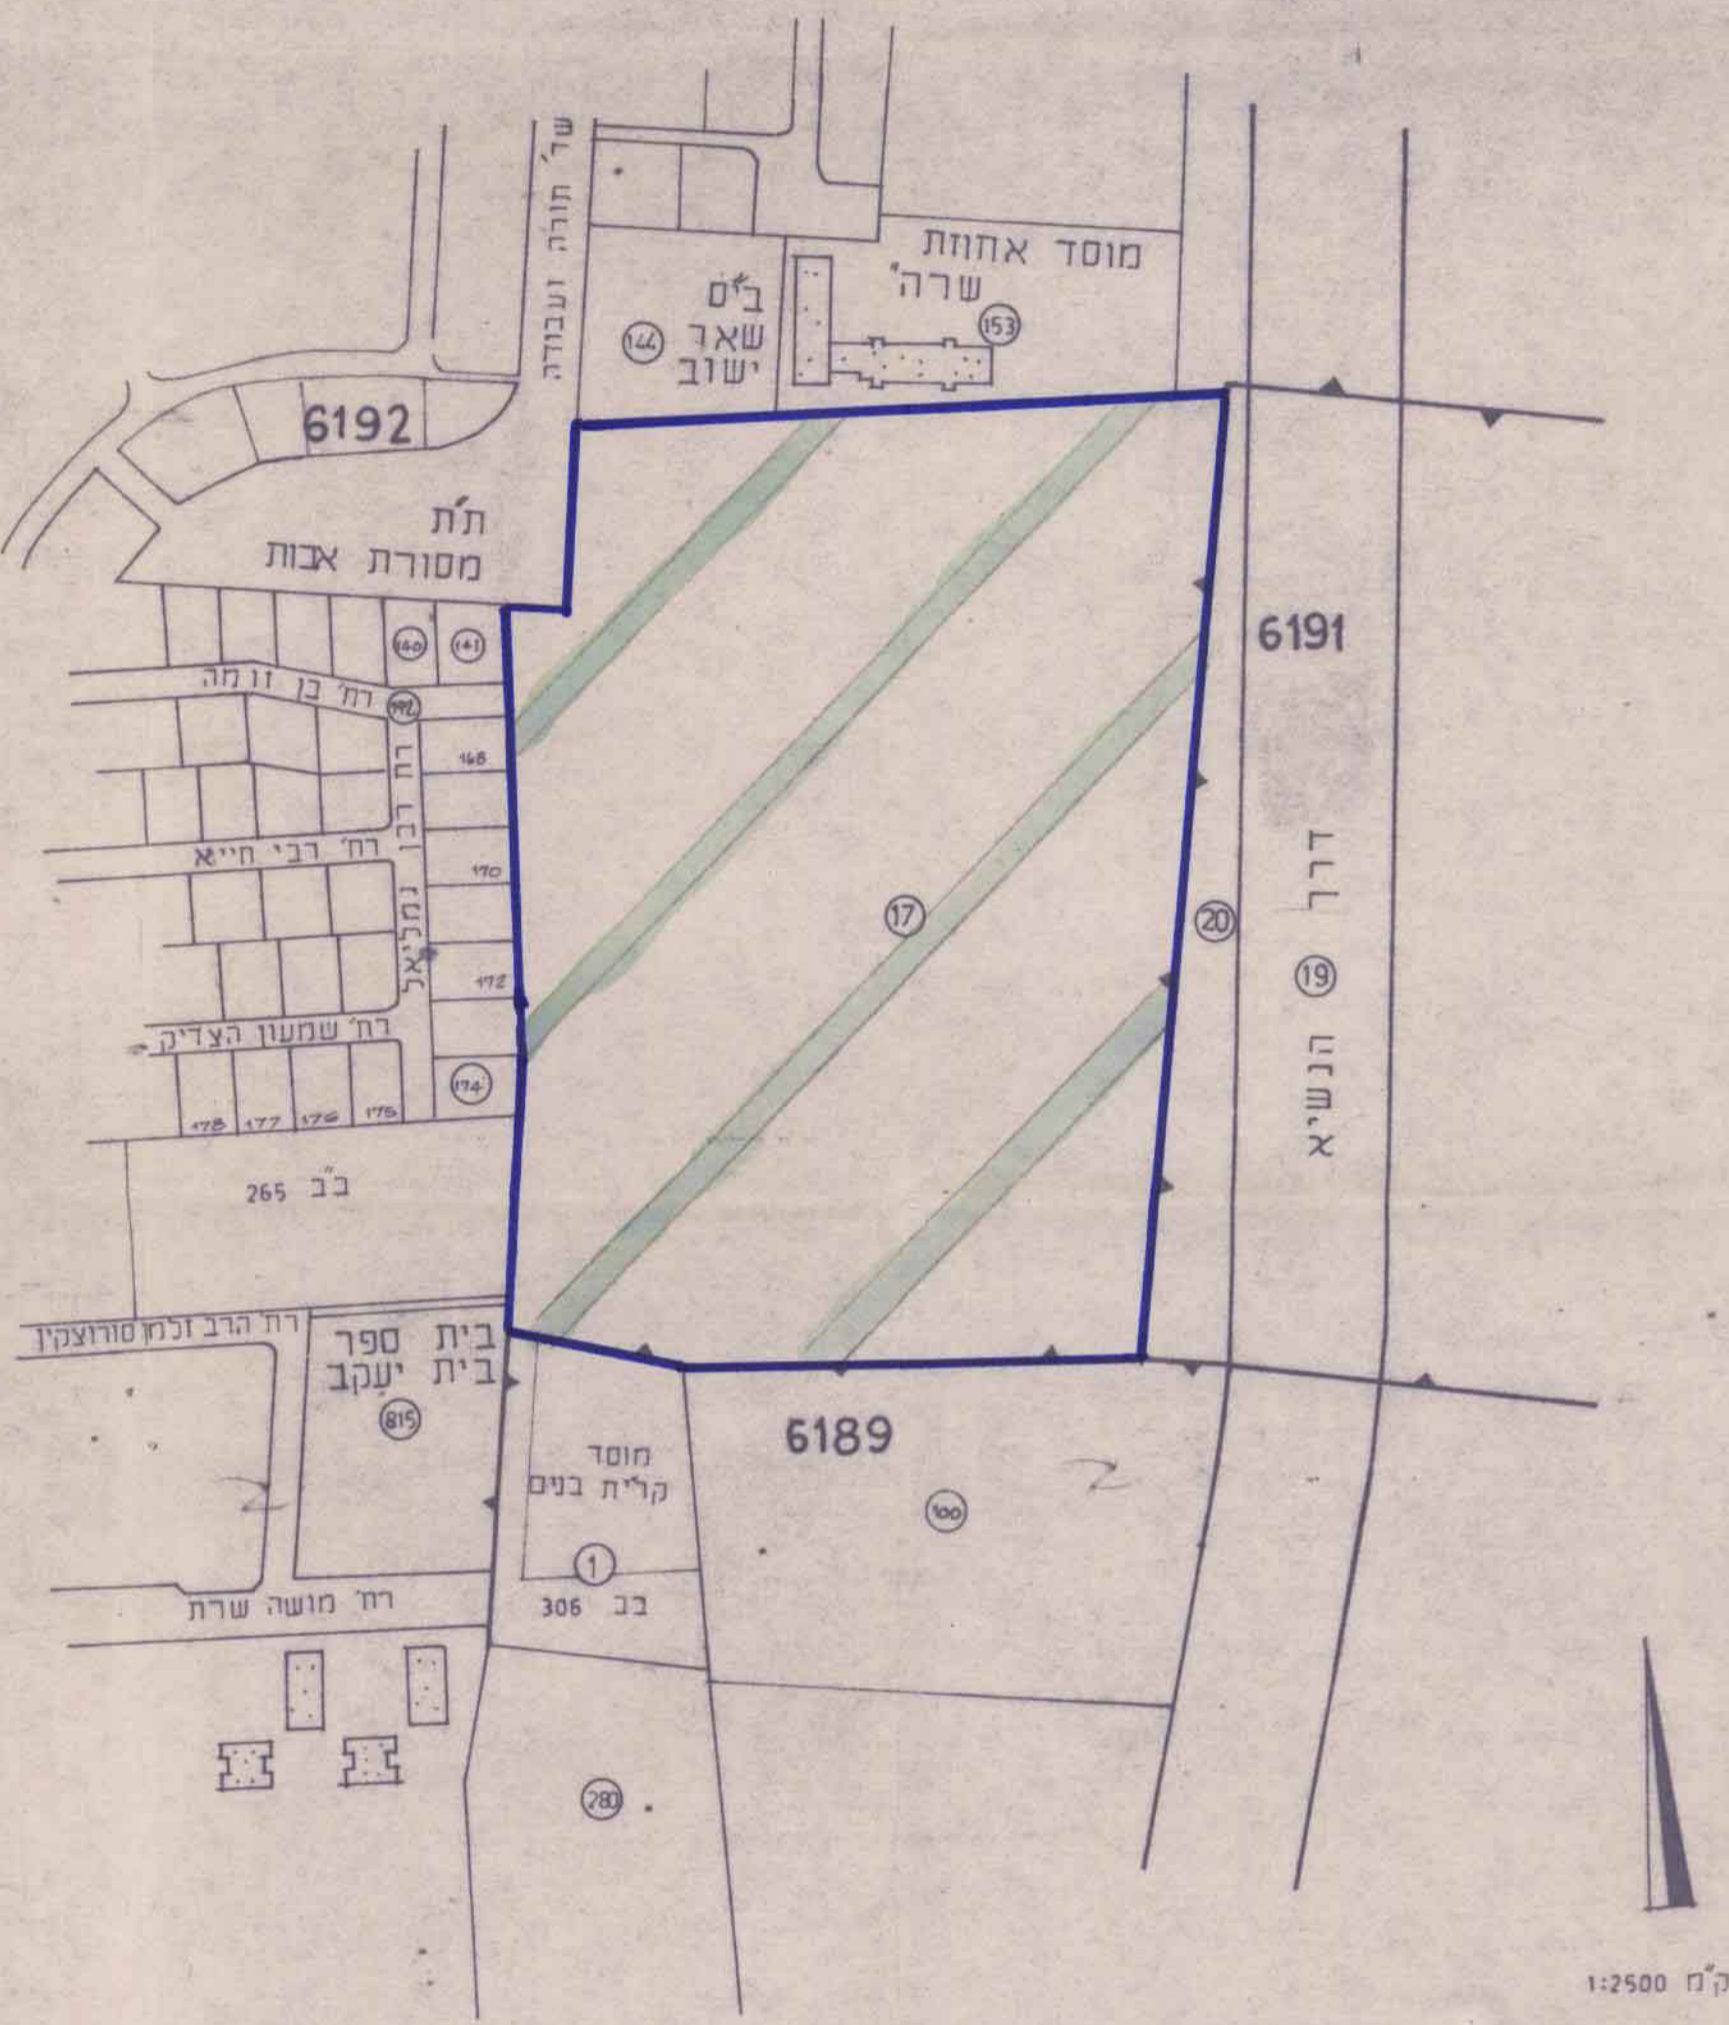

תרשים הסביבה ומצב קיים

מקרא:

- גבול התכנית
- שטח פרטי פתוח
- מגרש מיוחד
- שטח מוצע לבנייה צמוד
- דרך קיימת או מאושרת
- דרך מוצעת או הרחבה מוצעת של דרך
- מס דרך
- קו בניין
- רוחב דרך
- אזור חקלאי
- אזור מגורים ב
- יחידה מסחרית
- מבנה קיים
- מבנה מוצע
- מבנה להריסה
- שטח צבועי פתוח קיים
- שטח ציבורי פתוח מוצע

חתימות

חתימת בעל הקרקע  
 חתימת יוזם ומגיש התכנית  
 חתימת עורך התכנית

א. גבירצמן, מתכננים בע"מ

*[Signature]*

הועדה המקומית לבנין ובנין ערים, בני ברק  
 תכנית מס' 395 הועברה לועדה המחוזית  
 לשם אישור. כשייבה מס' 1689 של  
 הועדה המקומית לבנין ובנין ערים, בני ברק  
 תאריך: 9.5.82  
 יוסב ראש הועדה

הועדה המקומית לבנין ובנין ערים, בני ברק  
 תכנית מס' 395 הועברה לועדה המחוזית  
 לשם אישור. כשייבה מס' 1689 של  
 הועדה המקומית לבנין ובנין ערים, בני ברק  
 תאריך: 3.3.81  
 יוסב ראש הועדה

חותמות

תכנית מס' 395/22 מורסמה למחן חוקי בילקוט  
 הפרסומים מס' 2933 מיום 18.8.81 עמוד 118

מדינת ישראל / משרד התכנון  
 חוק המכון והמפתח תשס"ח/163  
 מחוז תל אביב

מרחב תכנון מקומי  
 תוכנית מתאר/מס' 395  
 הועדה המחוזית לבנייה ומתכנון  
 מיום 26.7.82. החלטות: לתת חוקף  
 להכנת

מרחב תכנון מקומי  
 יוסב ראש הועדה  
 31.10.82 תאריך