

תכנית שיכון ציבורי  
**הרצל**  
 נוה עמל


הוכנה על פי חוק רישום שיכונים ציבוריים  
 (הוראת השעה) תשכ"ד - 1964

תכנית מס' 3/29/35




ק.מ. 1:1250

- מחוז : תל - אביב
- נפה : השרון
- עיר : הרצל
- שכון : נוה עמל
- גוש : 6558
- חלקות : 679 - 676, 662, 661
- שטח התכנית : 7.420 דונם

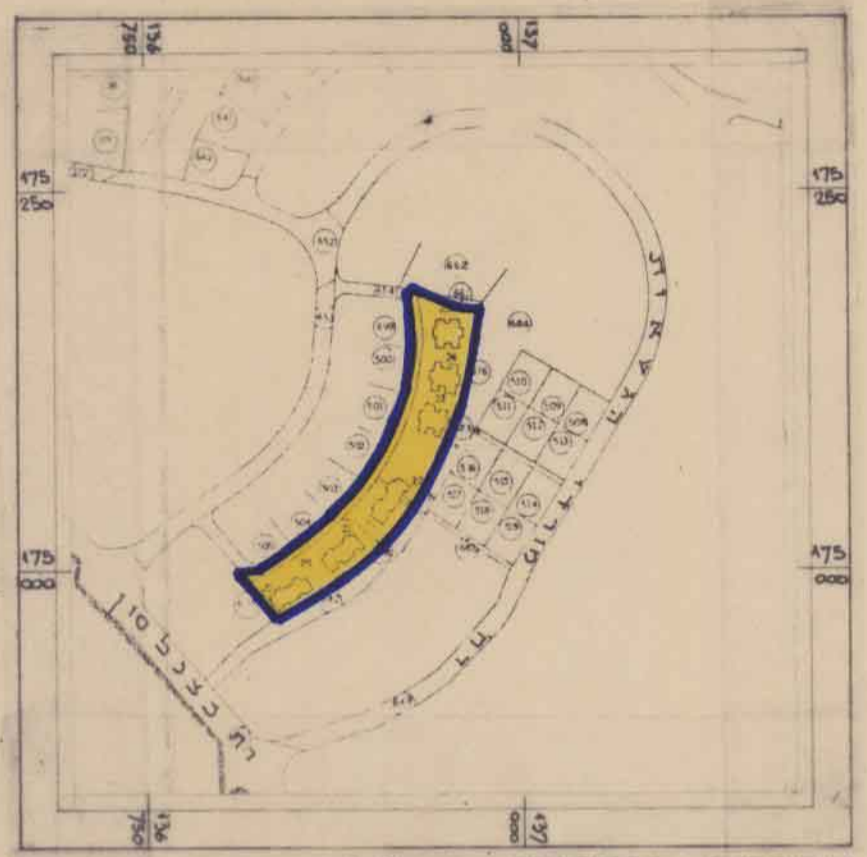

תרשים המקום - 1:5000

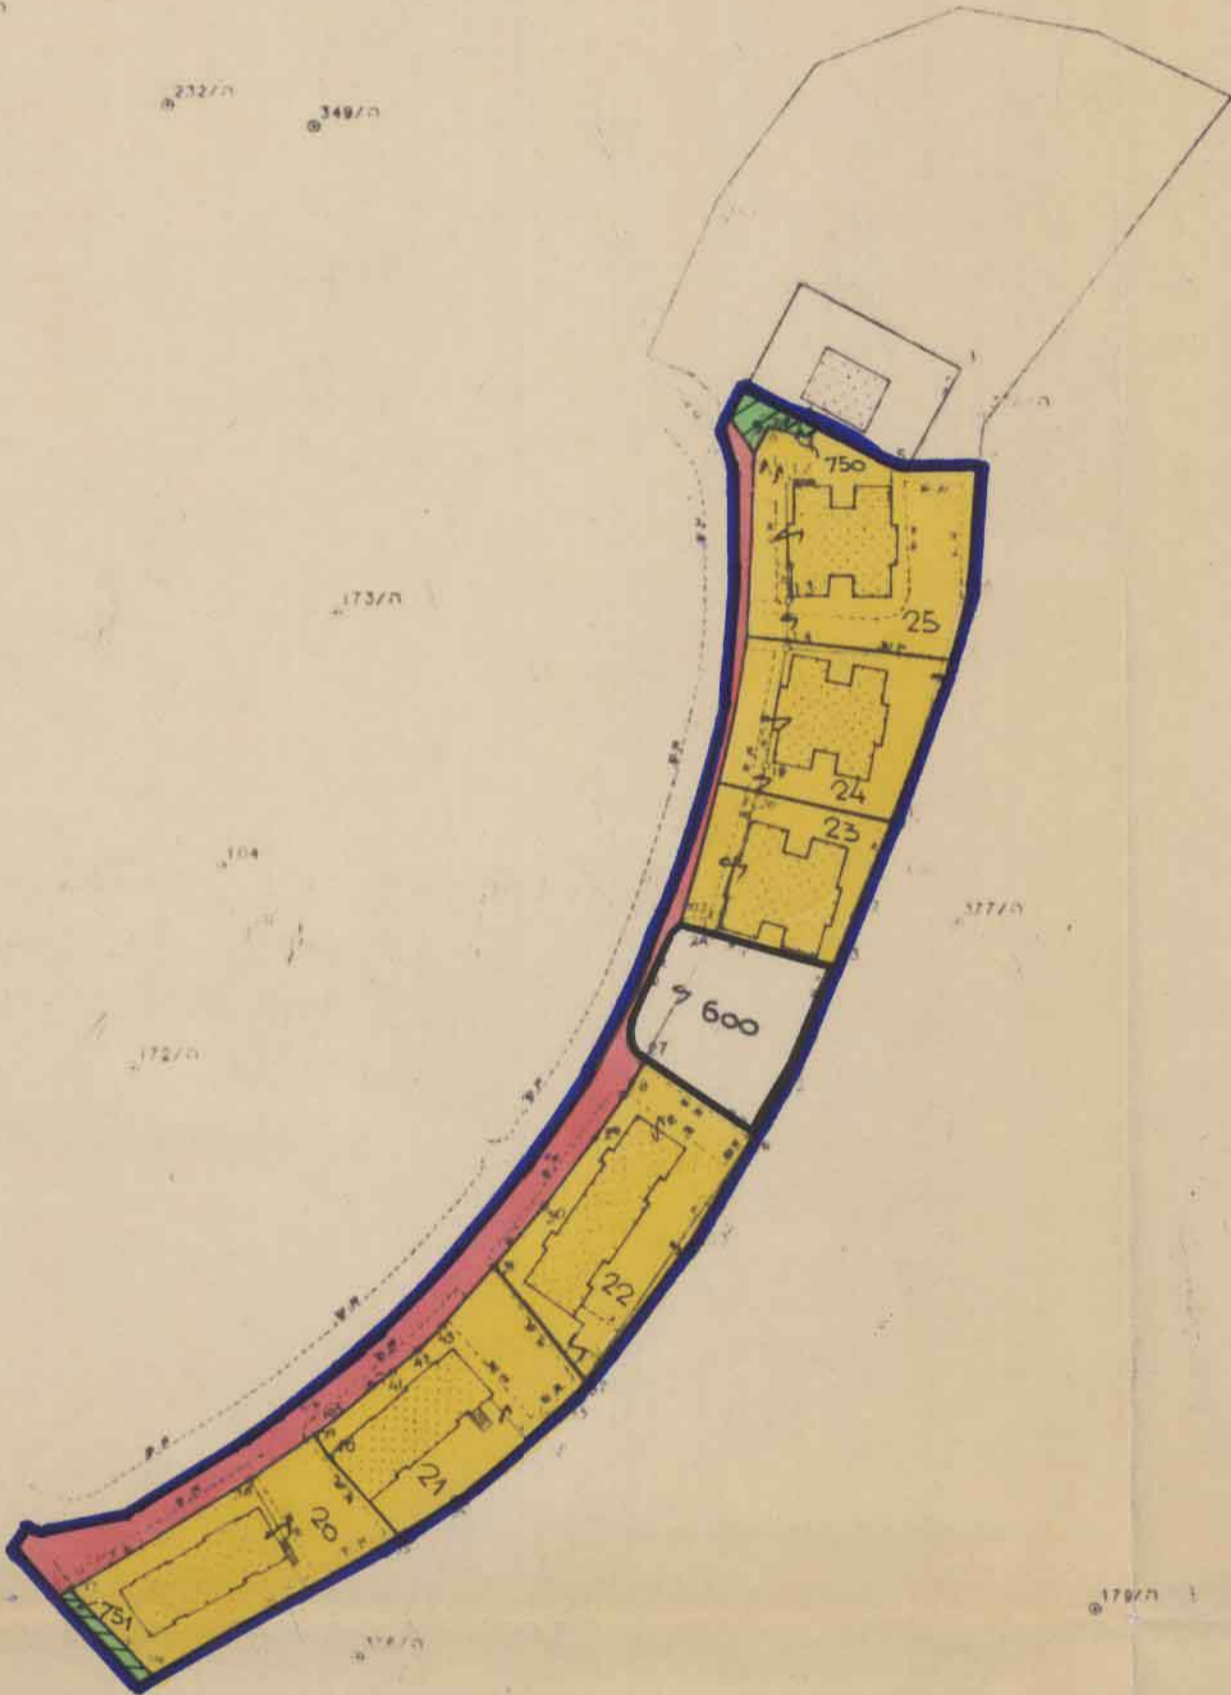

מקרא :

	גבול התכנית
	אזור מגורים 3-4 קומות
	שטח שאינו כלול בתכנית
	דרך וחניה ציבורית
	דרך להולכי רגל (שביל)

טבלת האזורים והשטחים

שם האזור	מס' המגוש	השטח בדונם	השטח %
אזור מגורים	25 - 20	5,545	74,73
שטח לא נכלל	600	0,700	9,43
דרך וחניה ציבורית		1,095	14,76
דרך להולכי רגל (שביל)	751 - 750	0,080	1,08
סה"כ		7,420	100%

חוק רישום שכונים צבוריים  
 הוראת השעה - תשכ"ד - 1964  
 ועדת תאום  
 אושר בהתאם לחוק הנ"ל  
 26.7.88  
 חתומת נציג שר הבינוי והתכנון  
 חתומת נציג שר הפנים  
 חתומת נציג שר המשפטים  
 חתומת נציג מנהל מקרקעי ישראל  
 חתומת נציג הרשות המקומית

חתימת המגיש :  
 משרד הבינוי והתכנון

חתימת היקום :  
 מנהל האו"ם לשכונות ערים בישראל

חתימת בעל הקרקע :  
 מנהל מקרקעי ישראל

התכנון מבוסס על מפת מידה של אגף המדידות - עבודה מס' 3/5/84/5146, מתאריך 28.4.87