


ת.א. דין 390 קני- דרך צבא 1965

מרחב תכנון מקומי בני-ברק
תשריט מצודף לתכנית מס' 390


שני לתכנית מפורטת מס' 148
שני לתכנית מתאר מס' 105

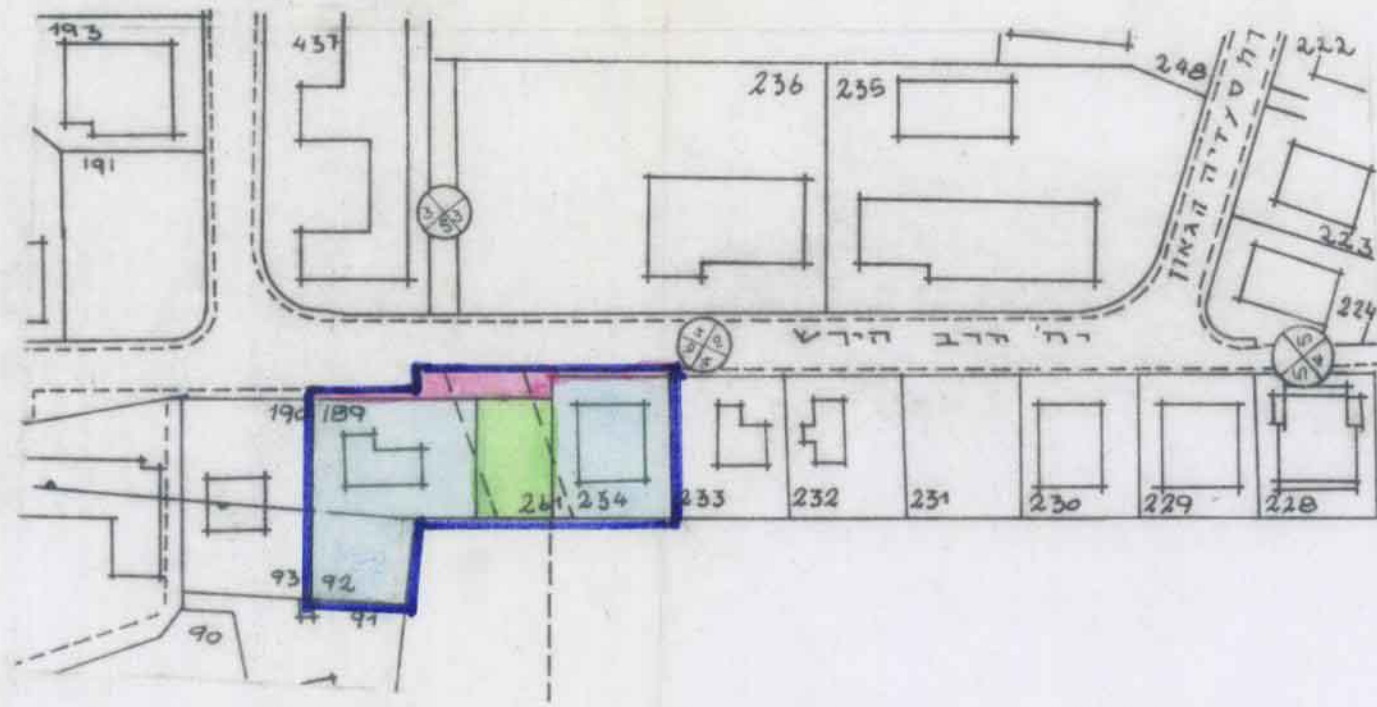

תרשים הסביבה ומלב קיים

ק"מ: 1:1250

ק"מ: 1:250

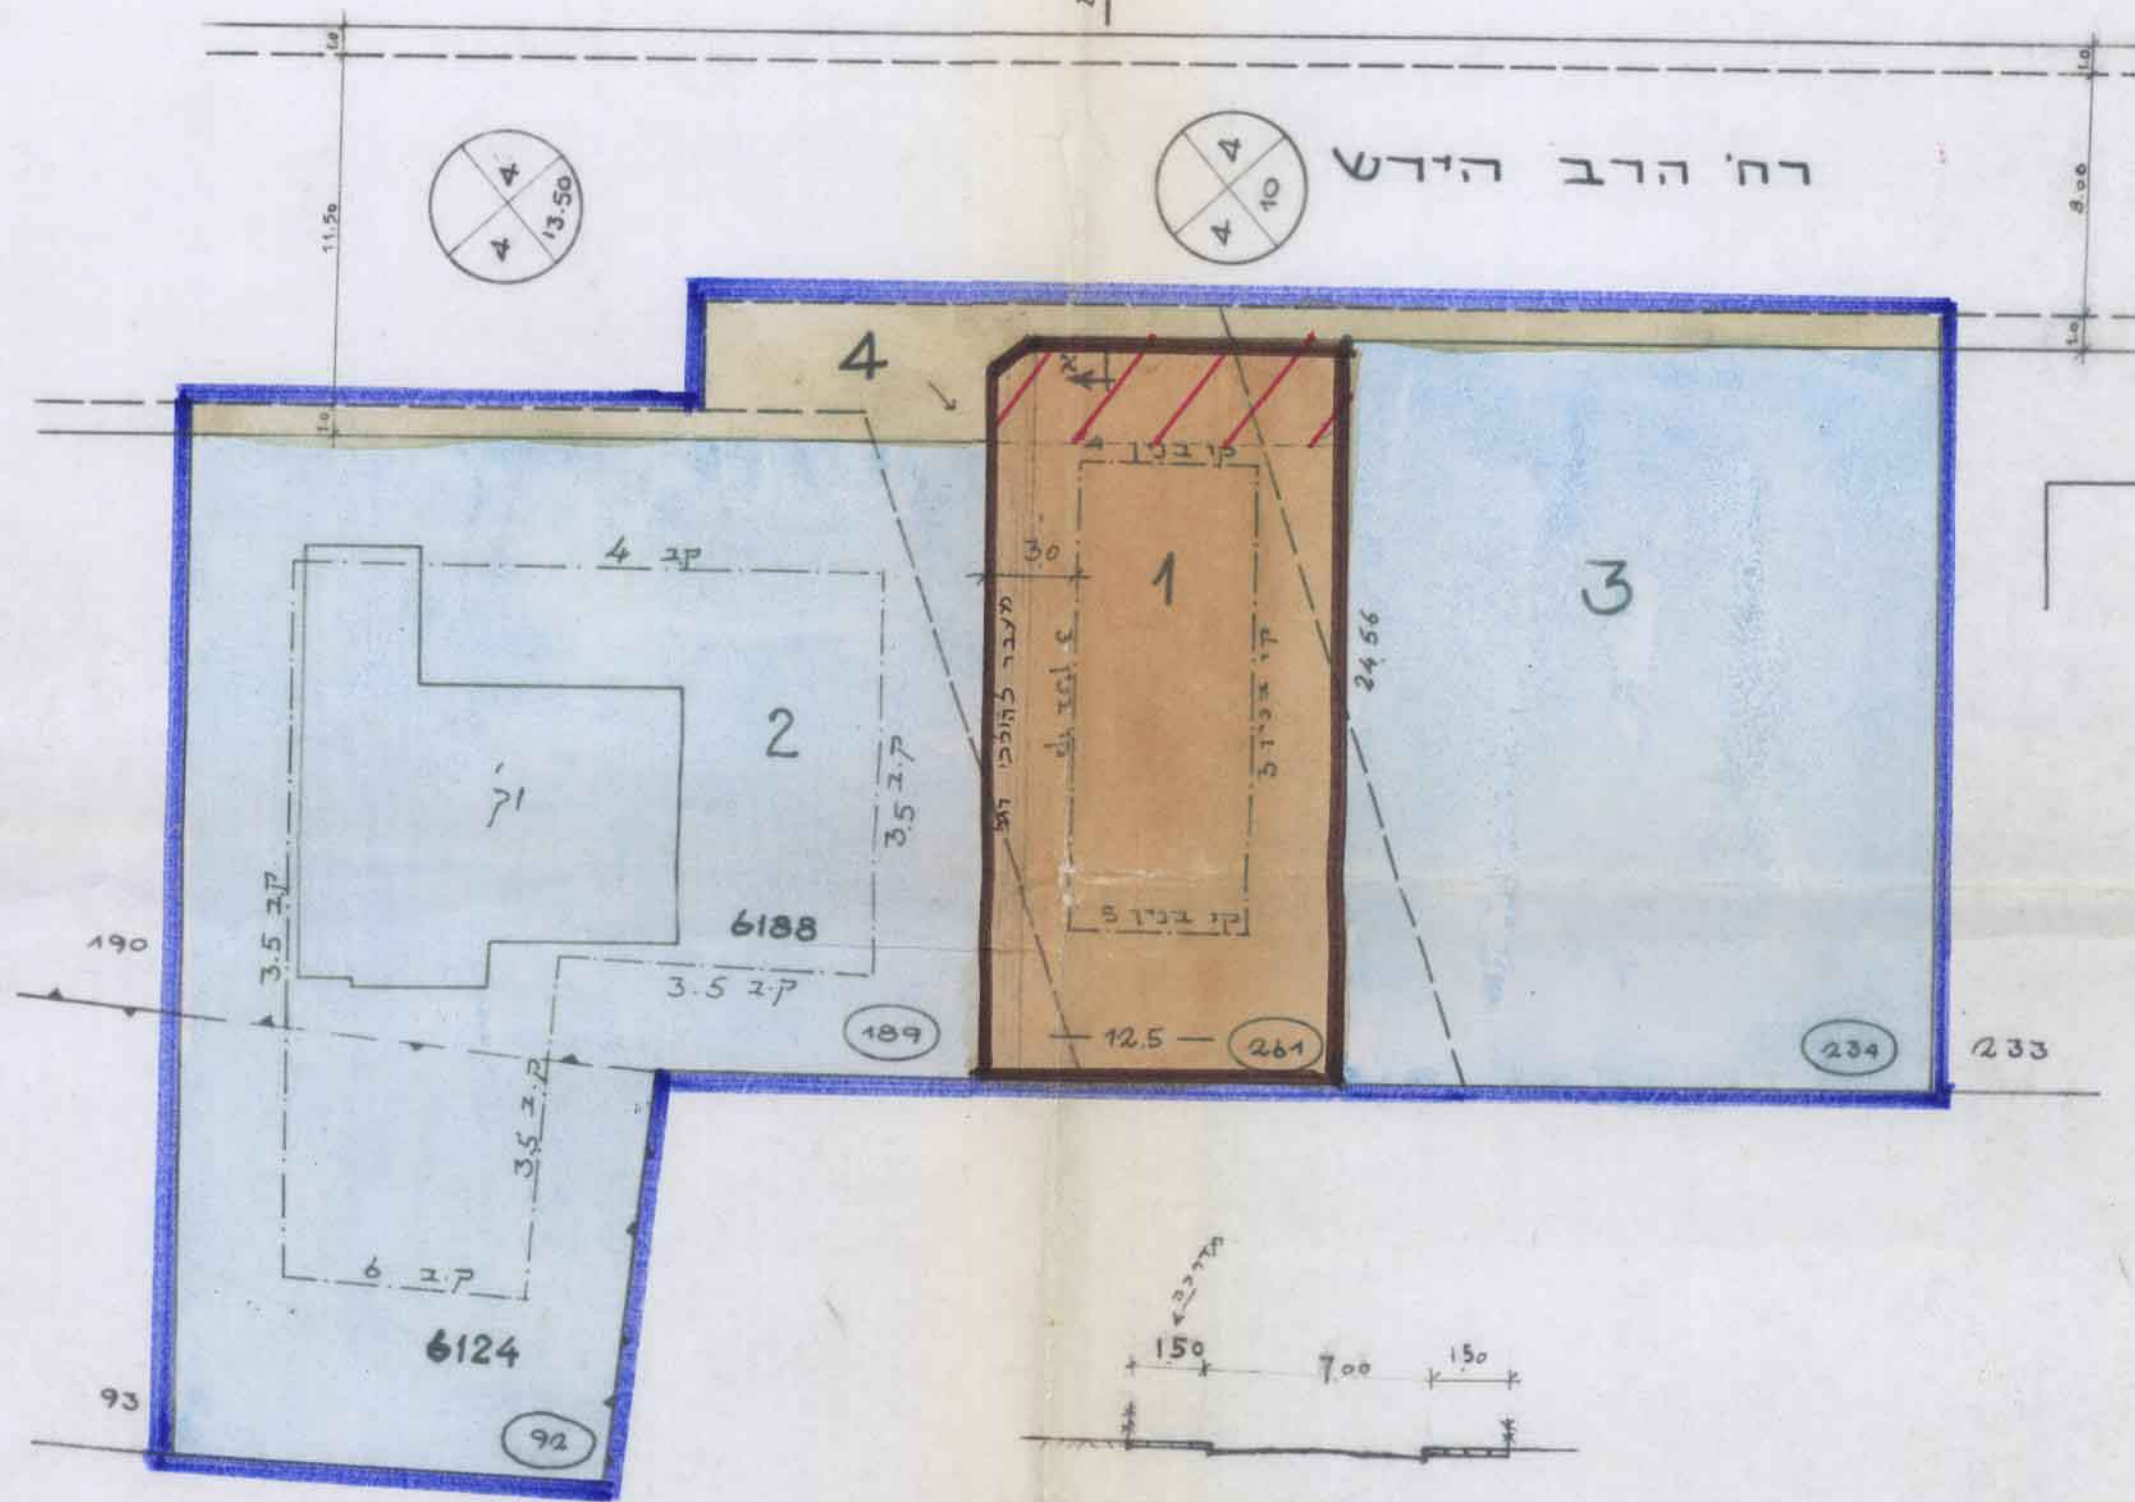

חתך לרוחב רח' הרב הירש
1:200

- מחוז : תל-אביב
- נפה : תל-אביב-יפו
- עיר : בני-ברק
- גוש : 6188
- חלקות : 189, 234, 261
- היוזם : הועדה המקומית לבנין ותכנון עיר ב"ב
- המתכנן : מהנדס העיר
- שטח התכנית : 1615 מ"ר
- בעל-הקרקע : עדית בני-ברק ואחרים

מקרא :

- גבול תכנית
- אזור מגורים ב'
- שטח צבורי בתוח
- שטח לבנין צבורי
- שטח להשלמה
- הרחבת דרך
- מס' דרך
- קו בנין
- רוחב דרך
- שטח לרפורמציה
- בטול דרך
- קו בנין
- כנות מעבר להולכי רגל

גוש	מס' שטח	חלקה	רשומה	מס' שטח	חלקה חדשה
6188	261	1	שטח צבורי בתוח	295	שטח לבנין צבורי
6188	189	2	מגורים ב'	249	מגורים ב'
6188	234	3	מגורים ב'	469	מגורים ב'
		4	דרכים	100	דרכים
				1615	סה"כ

1) תכנית זו מבוססת על תכנית מדידה של מהנדס העיר איג' אלכסנדר כהן מודד מוסמך

2) השטחים המוצגים אינם סופיים והם עלולים להשתנות במידת מה לאור המדידה בשטח

משרד הפנים
חוק התכנון והבניה תשכ"ה-1965
מחוז תל-אביב
מרחב תכנון מקומי
תכנית מקומית מס' 390
תשריט מס' 288
הועדה המקומית לבנין ותכנון עיר ב"ב
החליטה להפקיד את התכנית הנכבדת לעיון ולפיקוד
ביום 14.11.65
יושב ראש הועדה

משרד הפנים
חוק התכנון והבניה תשכ"ה-1965
מחוז תל-אביב
מרחב תכנון מקומי
תכנית מקומית מס' 390
תשריט מס' 288
הועדה המקומית לבנין ותכנון עיר ב"ב
החליטה לתת חוקה
ביום 26.4.65
יושב ראש הועדה

הועדה המקומית לבנין ותכנון ערים, בניברק
תכנית מס' 390 הועברה לועדה המחוזית
לשם אישור 21/77
הועדה המקומית לבנין ותכנון ערים, בניברק
תאריך 3.11.77
יושב ראש הועדה
א. שולמן
מוכר הועדה

הועדה המקומית לבנין ותכנון ערים, בניברק
תכנית מס' 390 הועברה לועדה המחוזית
לשם אישור 26/78
הועדה המקומית לבנין ותכנון ערים, בניברק
תאריך 5.2.79
יושב ראש הועדה
א. שולמן
מוכר הועדה

3.7.79