


מ"א 337 תכנון מקומי בני ברק 29


מרחב תכנון מקומי בני ברק

תשריט מצורף לתכנית מס 337

(שטח 2' לתכנית מפורטת מס 493)

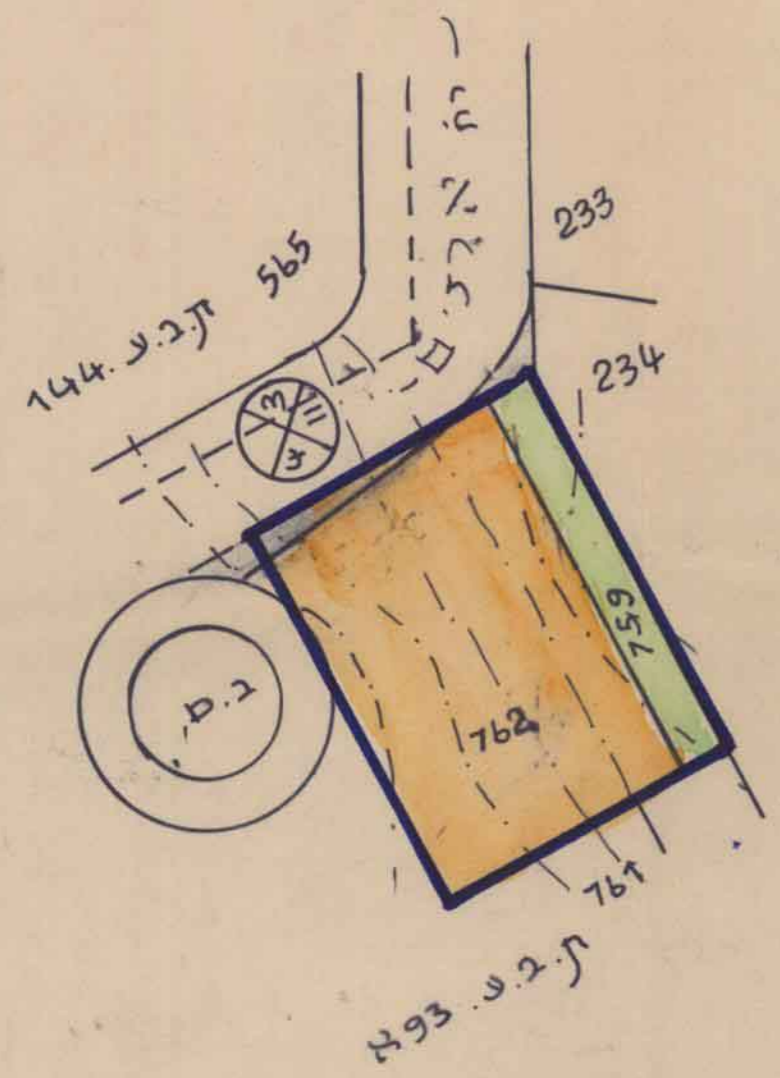

מצב קיים וקליים הסביבה
1:500

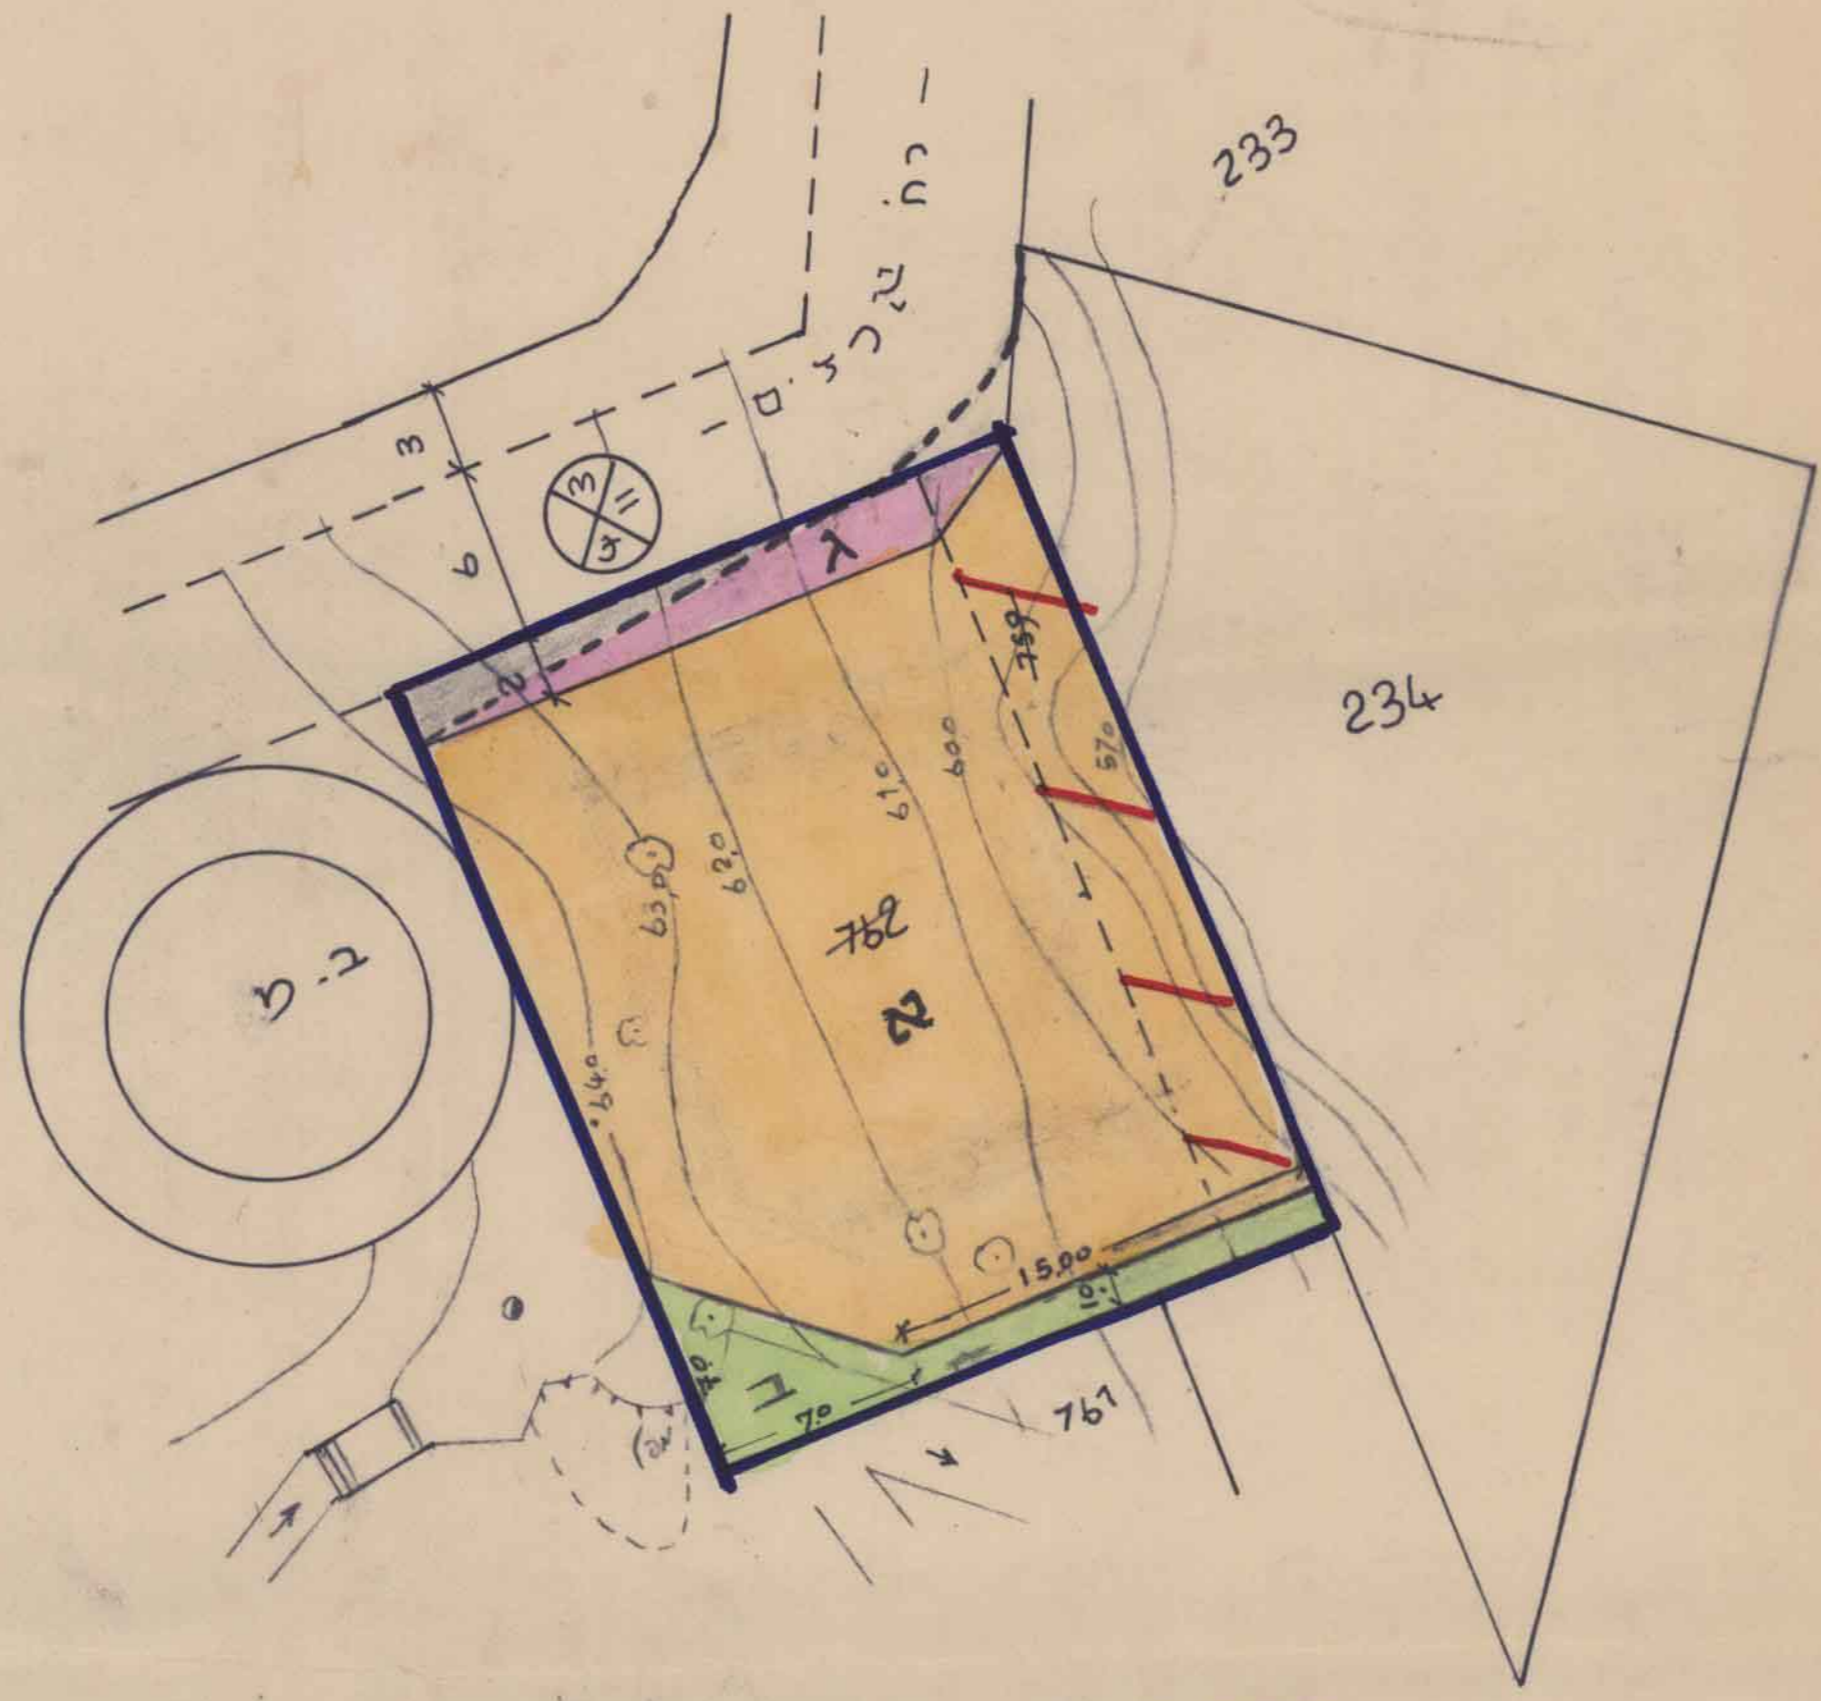

מצב חדש

- מחוז : תל-אביב
- נפה : תל-אביב
- עיר : בני-ברק
- גוש : 623
- חלקה : 762, 759 (חלק)
- הבעלים : שוכים
- היזום : הועדה המקומית לבנין ותכנון עיר ב"ב
- המתכנן : מהנדס העיר
- אשטח : 582 מ"ר

מצב קיים			מצב מוצע		
מ"מ	מ"מ	מ"מ	מ"מ	מ"מ	מ"מ
762	499	מגורים ז	762	499	מגורים ז
759	10	דיר	759	40	ב.ב.פ.
73	43	ש.צ.פ.	73	43	דיר
582	582	סה"כ	582	582	סה"כ

- גבול התכנית
- אזור מגורים א
- שטח צביר פתוח
- שביל
- /// בטול דרך
- דרך קיימת
- דרך חדשה



הועדה המקומית לבנין ובנין ערים, בני ברק
תכנית מס 337 הועברה לועדה המחוזית
לשם אישור אוקטובר 1984 בישיבה מס' 227 ש
הועדה המקומית לבנין ובנין ערים, בני ברק
תאריך 18.6.84
יושב ראש הועדה

בנינה ישראל / משרד הפנים
חוק התכנון והמנייה שב"ח 1965
מחוז תל-אביב

מרחב תכנון מקומי בני ברק
תכנית מתאר/מפורטת מס' 337
הועדה המחוזית בושיבתה מס' 448
מיום 14.5.84 החליטה לתת תוקף
לתכנית זו.
מנדכי כהנא
יושב ראש הועדה
סגן מנהל כלכלי לתכנון
בדק
12.7.84 תאריך
17535

הועדה המקומית לבנין ובנין ערים, בני ברק
תכנית מס 337 הועברה לועדה המחוזית
לשם אישור 18.6.84 בישיבה מס' 384 ש
הועדה המקומית לבנין ובנין ערים, בני ברק
תאריך 18.6.84
יושב ראש הועדה

הריון סייגן 337 סופרנוקו לפתח תוקף בלוקים
תאריך יום מס' 18.6.84