


טבלת שטחים

האזור	מס' המגרש	מס' המגרשים	שטח מגרש מינימלי	שטח האזור בדונם	השטח ב%
אזור מגורים ב' מיוחד	2051 - 2067	17	0.950	21,000	
יהל מסחרית	2068	1	0.810	0.810	
				218.10	50%
בניני צבור	2070 2071	2		7000 4.809	27.1%
שטח צבורי פתוח	2069	1		3.720	8.5%
דרכים ושביכים	אבגדה	5		6.281	14.4%
				21.810	50%
סה"כ שטח התכנית				43.620	100%

165.700  
134.900

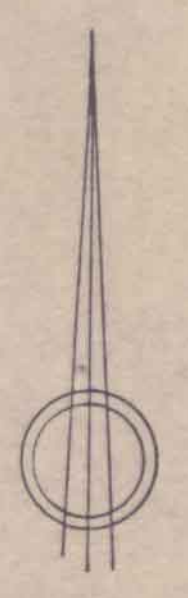


1:500

טבלת היחידות

מספר הבנין	סוג הבנין	מספר הבנינים	מס' יחידות דיור	מס' שטח לבניה
2051	ע+4 קומות	1	16	
2052	ע+4 קומות	1	16	
2053	ע+4 קומות	1	16	
2054	ע+4 קומות	1	16	
2055	ע+4 קומות	1	16	
2056	ע+4 קומות	1	16	
2057	3 ק"ע / 4 ק"ע	1	15	
2058	3 ק"ע / 4 ק"ע	1	15	
2059	3 ק"ע / 4 ק"ע	1	14	
2060	3 ק"ע / 4 ק"ע	1	14	
2061	3 ק"ע / 4 ק"ע	1	14	
2062	3 ק"ע / 4 ק"ע	1	14	
2063	3 ק"ע / 4 ק"ע	1	14	
2064	3 ק"ע / 4 ק"ע	1	14	
2065	3 ק"ע / 4 ק"ע	1	14	
2066	3 ק"ע / 4 ק"ע	1	14	
2067	3 ק"ע / 4 ק"ע	1	14	
2068	2 קומות	1	מסחרי	

$\times 105\%$   
 = 21,000 ק"ד  
 = 22,050 ק"ד

טרם נרשמו

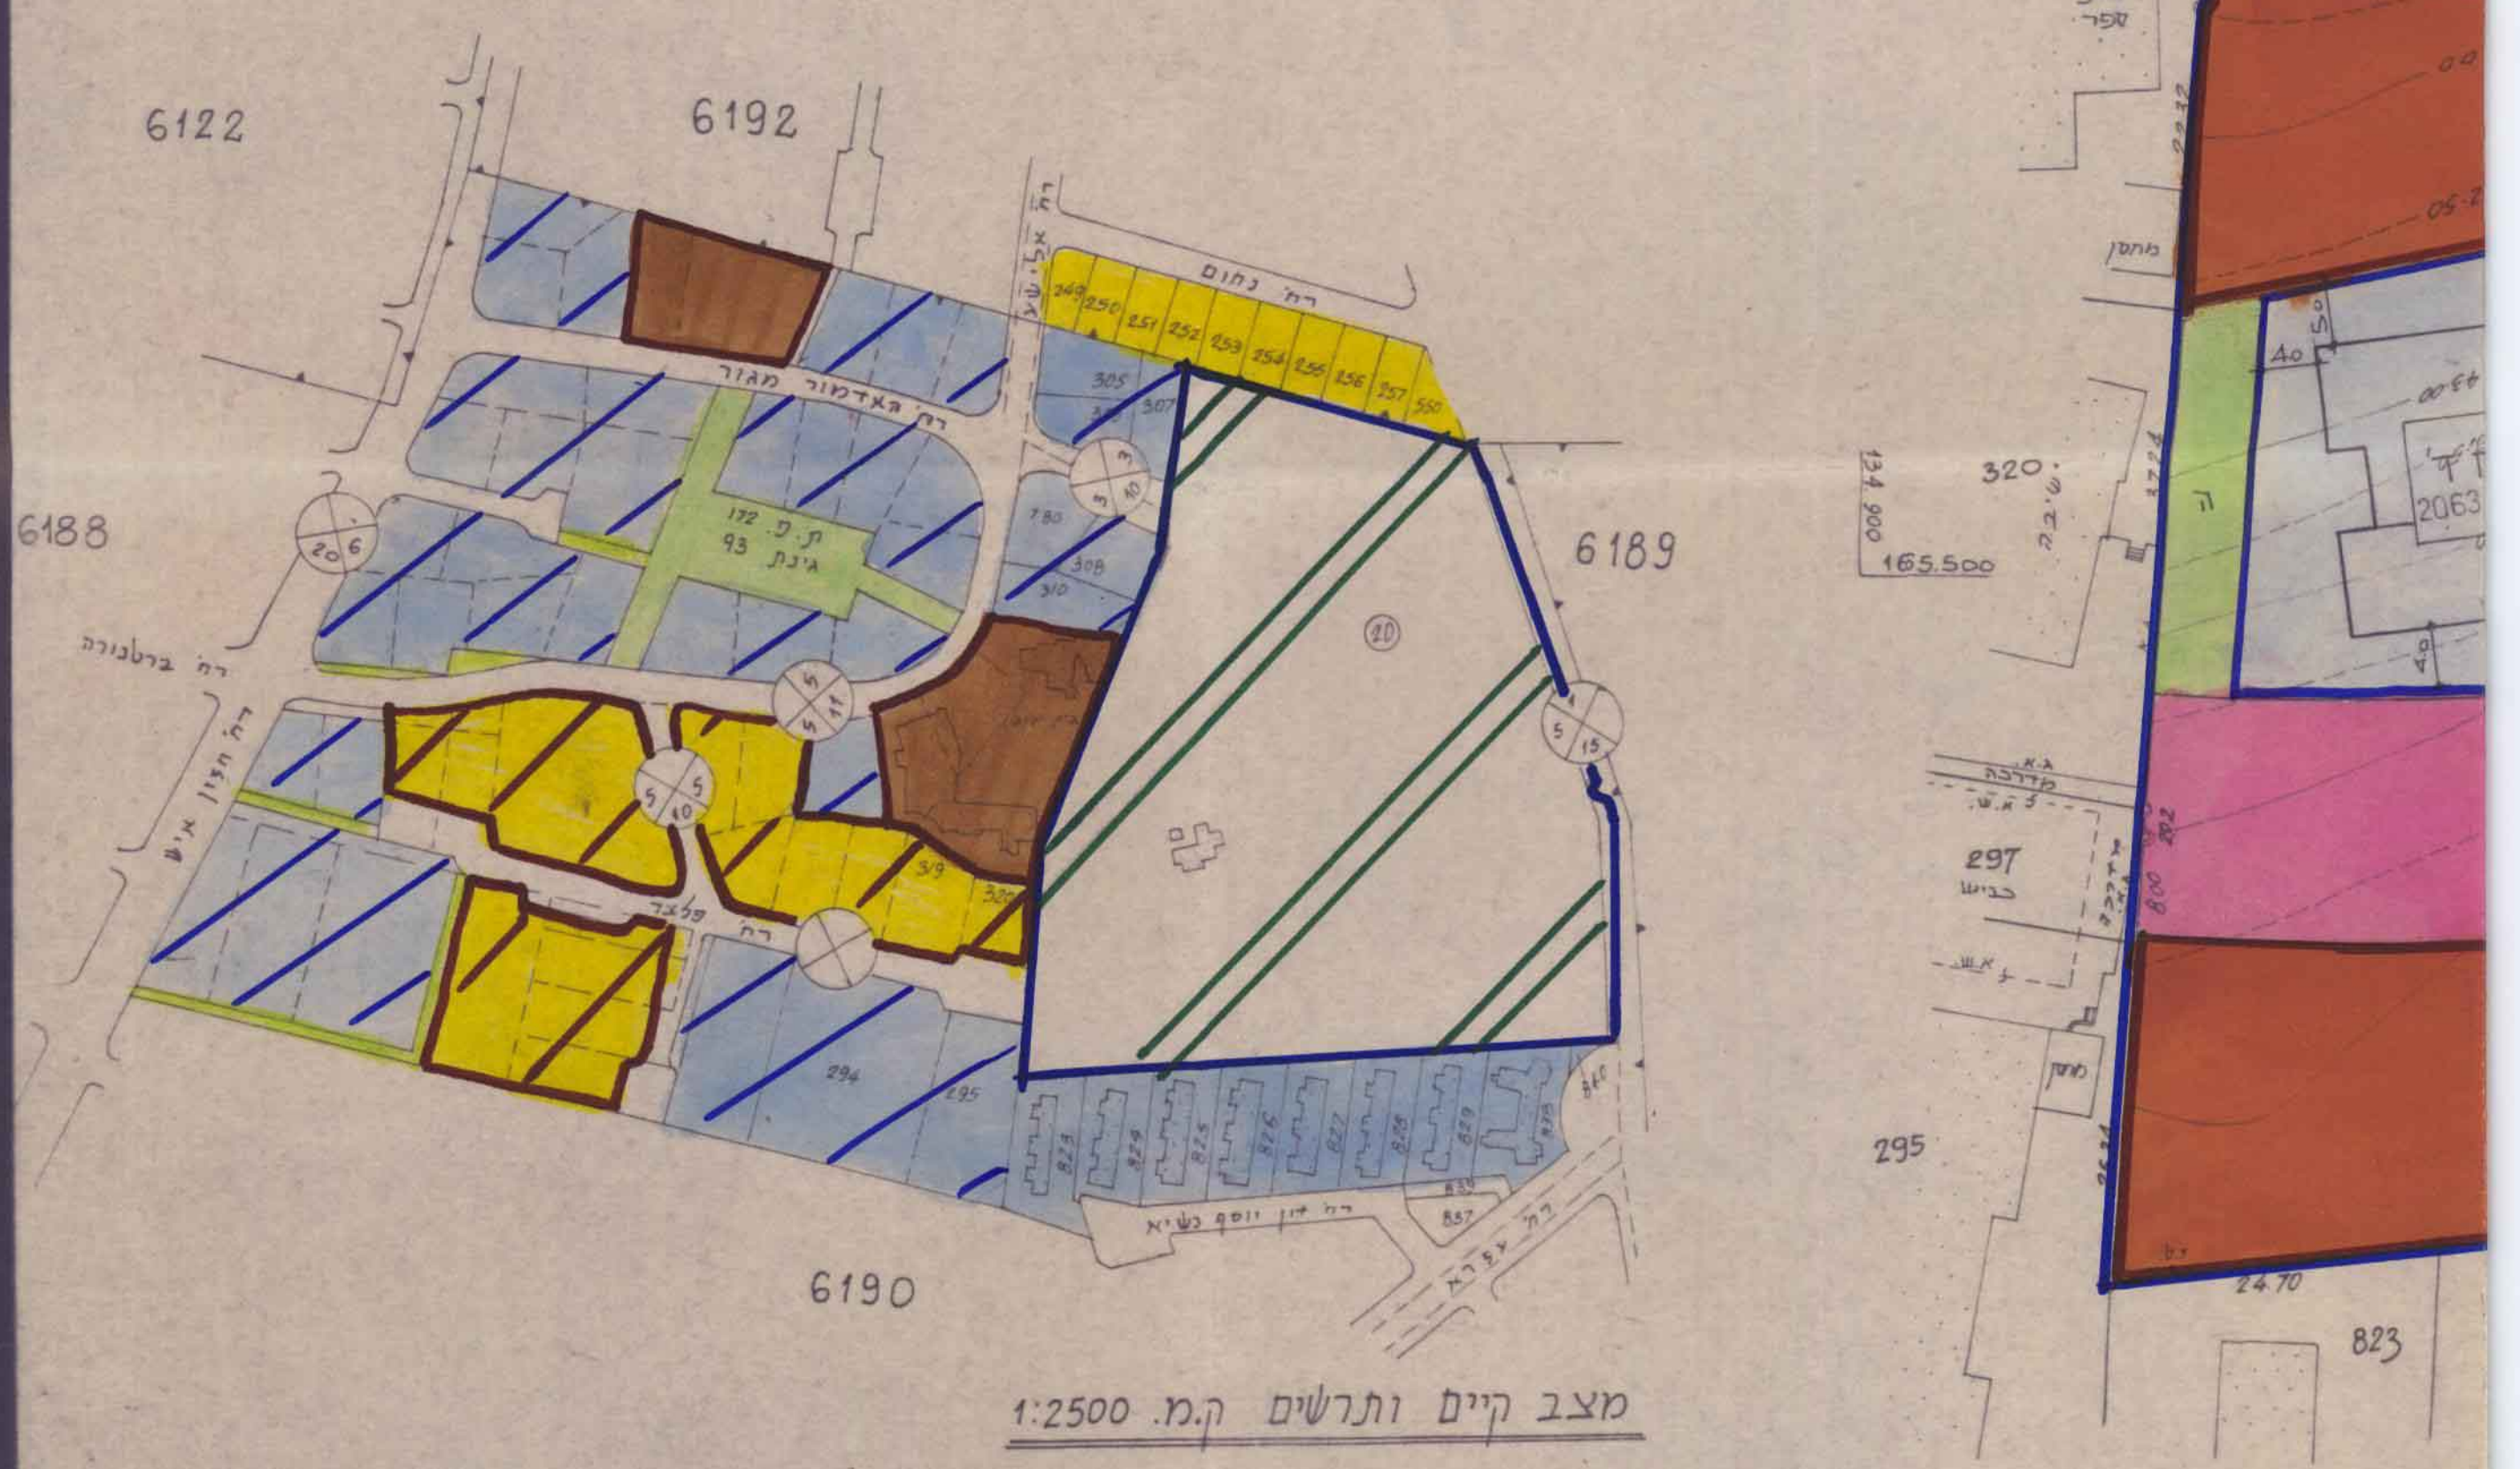

מצב קיים ותרשים ק.מ. 1:2500

תיצונו של המפה נלקחו ממפת המודד 3. מנהיים מתאריך 20.8.80