

ת.ת. 164 (ה-ה) - היקף 1836

מרחב תכנון מקומי בני-ברק

(א) תשריט מצורף לתכנית מסורת מס' 164

(ב) שטח לתכנית מסורת מס' 164 (שטח תכנון מקומי מס' 164)
 (ג) (שני לתכנית מתאר מס' 105), ואגניויר אנטואר מס' 19, 68


מחוז : תל-אביב
 נפה : תל-אביב-יפו
 עיר : בני-ברק
 גוש : 6123 : חלקות : 856-852, 791, 774, 773, 771, 770, 737, 736, 659-657, 654, 653, 360-355, 352-346
 גוש : 6196 : חלקות : 85, חלק 85, חלק 84, 87, 88, 84, 78, 77, 75, 55, 54, 43, 42
 היזום : הועדה המקומית לתכנון עיר בני-ברק
 המתכנן : מהנדס העיר
 שטח התכנית : 37148 מ"ר



תרשים הסביבה ומצב קיים
 1:2500

הערות	מצב כו צב			מצב קיים		
	%	שטח	מגדש	שטח	מגדש	גוש חלקות
יציבות		850	1	6196		82
		850	2		מגורים א	3,063
		850	3			
עויר		748	5	6196		75
		622	76			76
		614	77			77
מספר חלקה מקורית		580	77	6123		771
		1332	54,55	6196		54,55
		4,675	4	6196		42
מספר מגרש מוצע		3,287	346-357	6123		346-357
		3,287	355-359	6123		355-359
		4,214	653,654	6123		653,654
מספר מגורים א		4,615	736,770	6123		736,770
		4,615	854,855	6123		854,855
		4,615	352	6123		352
מספר מגורים ב		275	6	6196		6
		2,250	8	6196		8
		4,615	8	6196		8
מספר מגורים ג		2,092	7	6196		7
		1,366	13,16,20	6123		13,16,20
		66	8	6196		8
מספר מגורים ד		60	9	6196		9
		2,92	10	6196		10
		112	11	6196		11
מספר מגורים ה		72	12	6196		12
		6,405	17-19	6123		17-19
		431	431	6123		431
מספר		37148				

הערה: כל השטחים המוצעים אינם סופיים ועלולים להשתנות במדת מה לאחר המדידה בשטח.

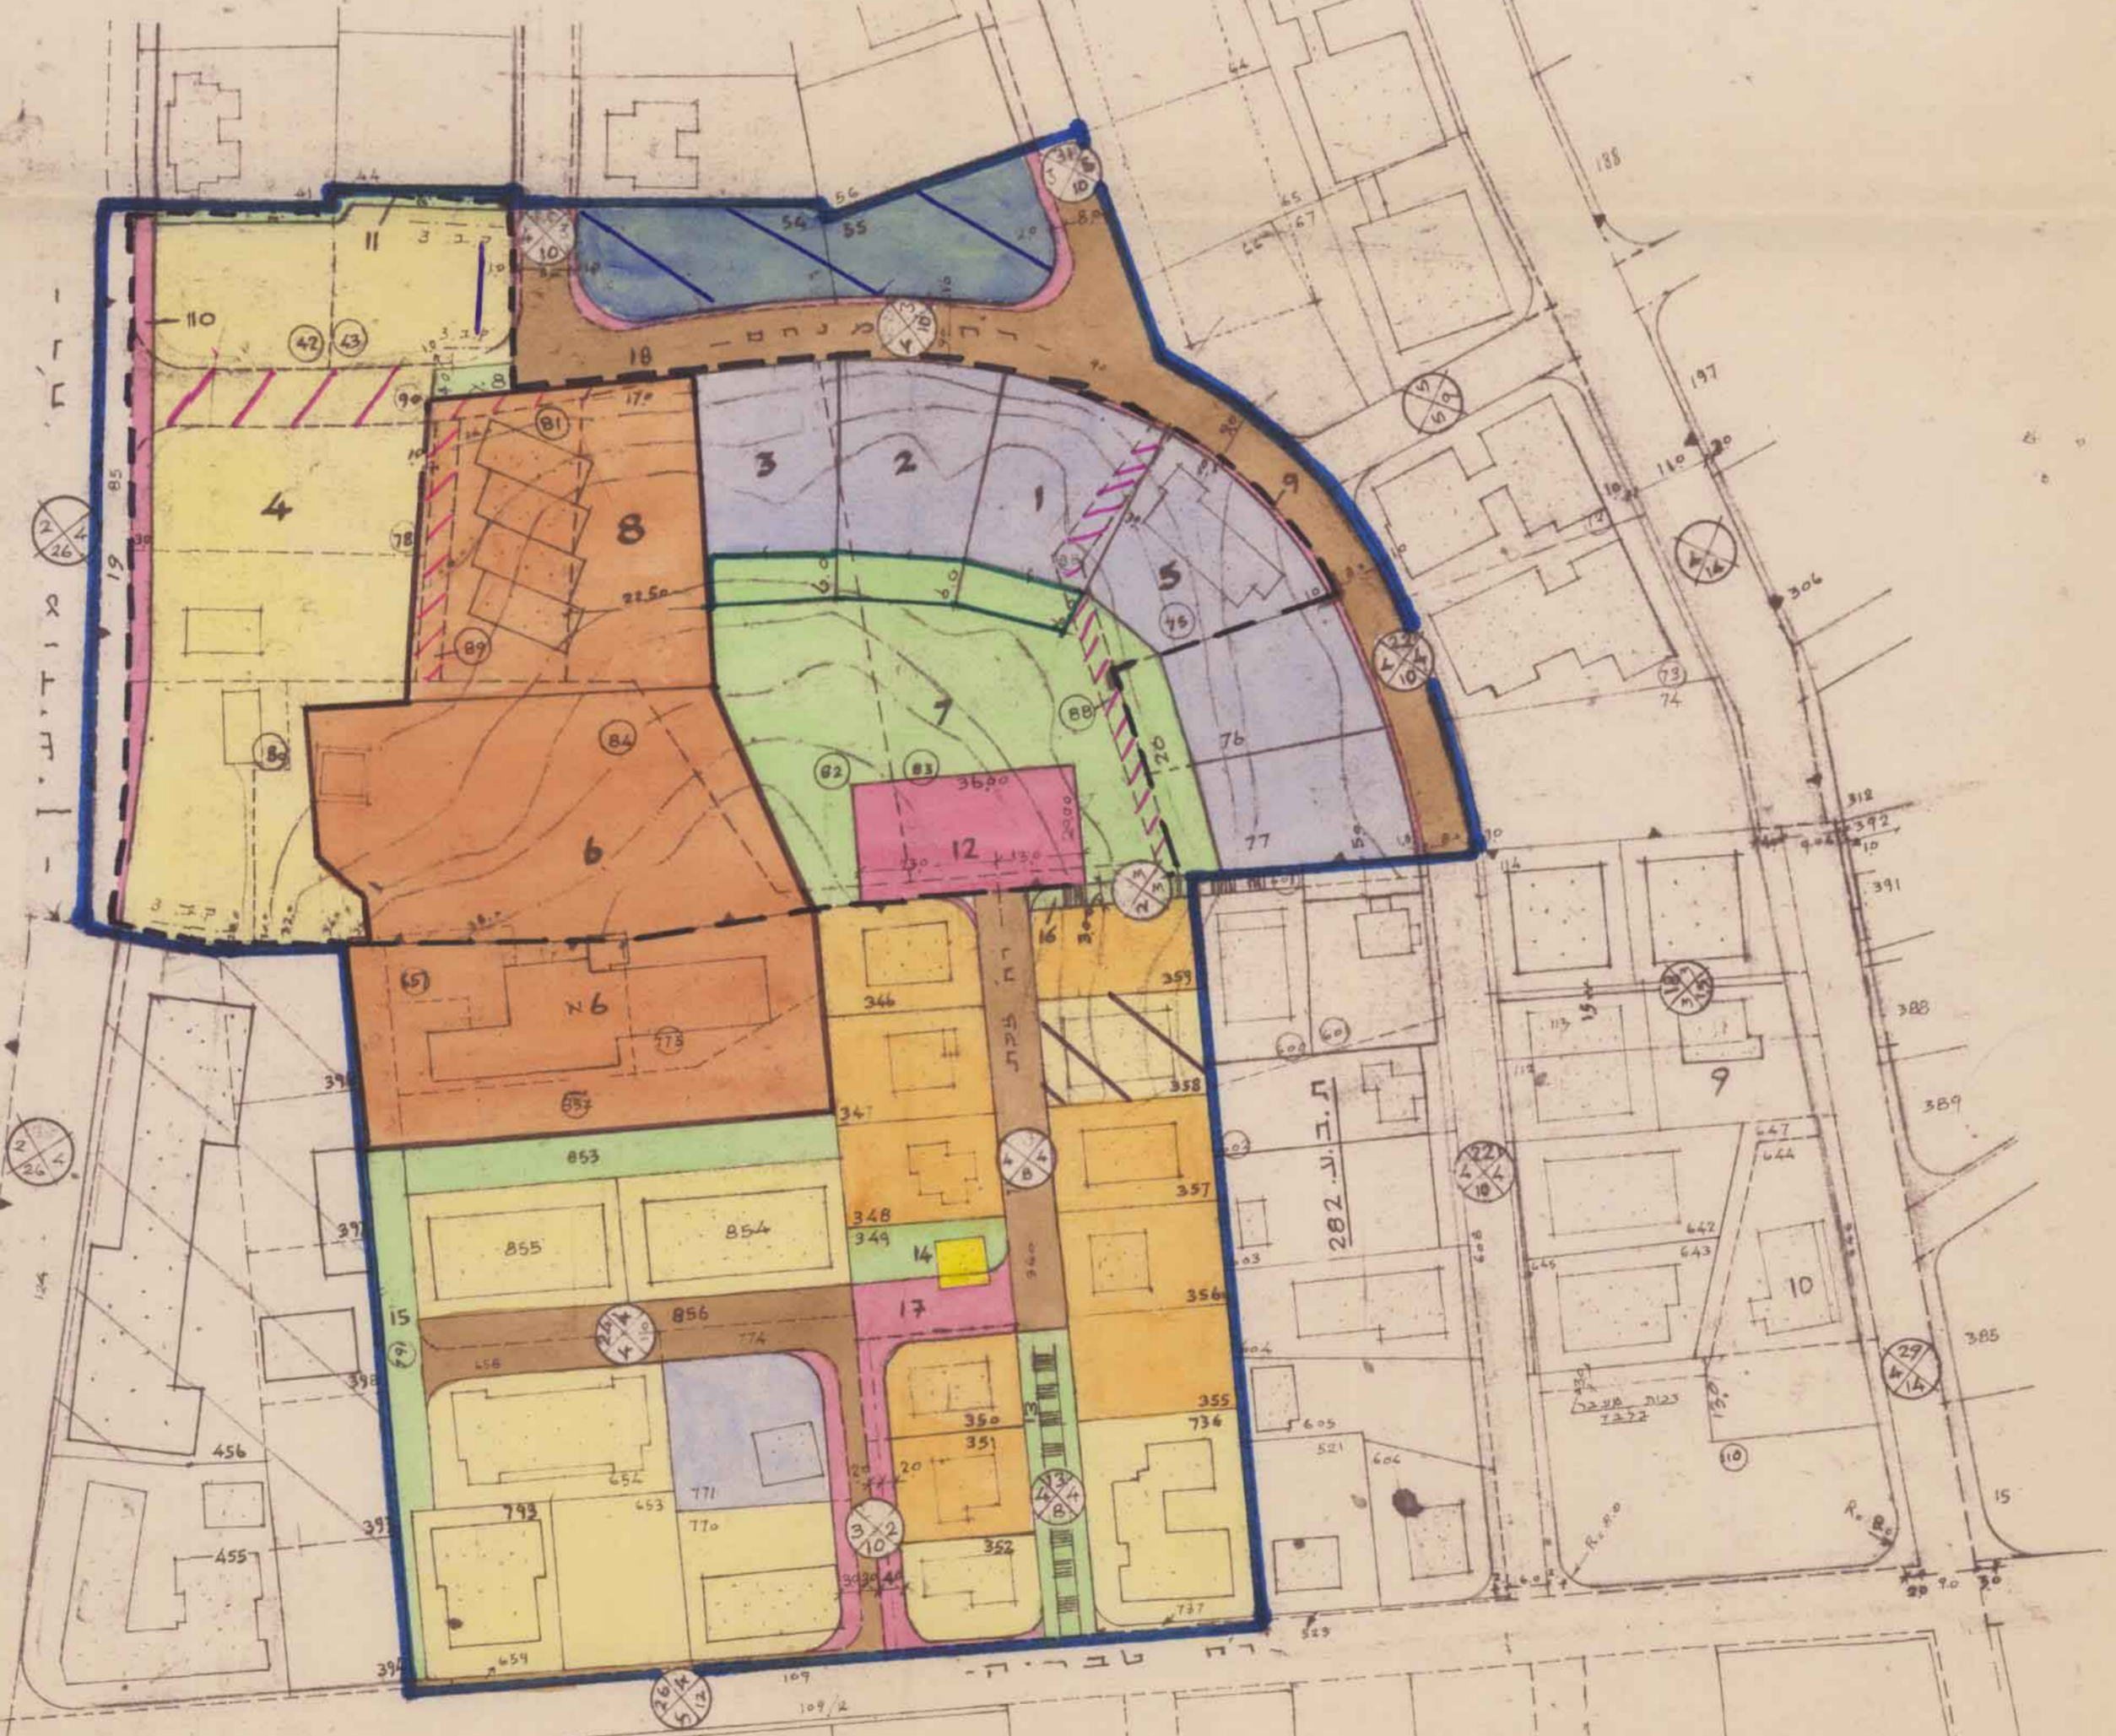

גבול תכנית

- גבול מגרש מוצע
- גבול חלקה מבוללת
- גבול חלקה מוצעת
- מספר חלקה מקורית
- מספר מגרש מוצע
- מספר מגורים א
- מספר מגורים ב
- מספר מגורים ג
- מספר מגורים ד
- מספר מגורים ה
- שטח ציבורי פתוח
- שטח לבנין ציבורי
- שביל
- חצית חניונים
- דרך קיימת
- דרך מוצעת
- דרך מבוללת
- אזנה מיוחדת
- מספר דרך קיימת
- מספר דרך חדש
- בנין להרשה
- שטח לאחוד וחלוקה מחדש
- שטח לחלוקה מחדש בעתיד
- שטח כרטי פתוח

משרד הפנים
 חוק התכנון והבניה תשכ"ה-1965
 מרחב תכנון מקומי
 תשריט מס' 164
 תאריך: 21.9.76
 החליטה להפקיד את המצע והפרט לעיל לתכנון מקומי מס' 164
 יושב ראש הוועדה

משרד הפנים
 חוק התכנון והבניה תשכ"ה-1965
 תאריך: 11.12.78
 החליטה לתת חוקן לתכנון מקומי מס' 164
 יושב ראש הוועדה

הועדה המקומית לבנין ובנין ערים בני-ברק
 מס' 164 תעריף לועדה המחוזית
 שם אשר ענף-בישיבה מס' 1976 שי
 שם אשר ענף-בישיבה מס' 1976 שי
 הועדה המקומית לבנין ובנין ערים בני-ברק
 תאריך: 13.8.78
 יושב ראש הוועדה

א. שולמן
 מוכר הועדה

א. שולמן
 יושב ראש הוועדה

19 אב' 1979
 מיום 11.12.78
 מיום 11.12.78