

28.7.86
 תש"ל קמ' 358/1 - בני ברק
 83/3

מרחב תכנון מקומי בני-ברק

תשריט מצורף לתכנית מס' 358/א

שינוי לתכנית מתאר מס' 105/ב' ולתכנית מס' 358

- מחוז : תל-אביב
- נפה : תל-אביב-יפו
- עיר : בני-ברק
- גוש : 6123
- חלקות : 982, 983
- היזום : הועדה המקומית לתכנון ולבנין עיר ב"ב
- הבעלים : אדלר ישראל ואחרים
- מגיש התכנית : אדלר ישראל
- המתכנן : אינג' דניאל לימונה
- השטח : 1183 מ"ר



הועדה המקומית לתכנון ולבנין עיר ב"ב
 אדלר ישראל ואחרים
 אינג' דניאל לימונה

מדינת ישראל / משרד הפנים
 חוק התכנון והבניה תשכ"ח-1968
 סמל תל-אביב
 מרחב תכנון מקומי ג' א ב
 תוכנית מתאר/מפורטת מס' 358/א
 הועדה המקומית לבישבה מס' 453
 מיום תחילת ההליכה 21.02.86
 לתכנית
 מרדכי בן-נחם
 יושב ראש הועדה
 11.07.86

הועדה המקומית לבנין ובנין ערים, בני-ברק
 תכנית מס' 358/א הועברה לועדה המחוזית
 לשם אשר 13.9.84 בשיבה מס' 5184
 הועדה המקומית לבנין ובנין ערים, בני-ברק
 נאריך 13.9.84
 יושב ראש הועדה

הועדה המקומית לבנין ובנין ערים, בני-ברק
 תכנית מס' 358/א הועברה לועדה המחוזית
 לשם אשר 13.9.84 בשיבה מס' 5184
 הועדה המקומית לבנין ובנין ערים, בני-ברק
 נאריך 13.9.84
 יושב ראש הועדה

- ### מקרא
- גבול התכנית
 - אזור מוורים-ג'
 - אזור מגורים מיוחד
 - מס' דרך
 - קו בנין
 - רוחב דרך

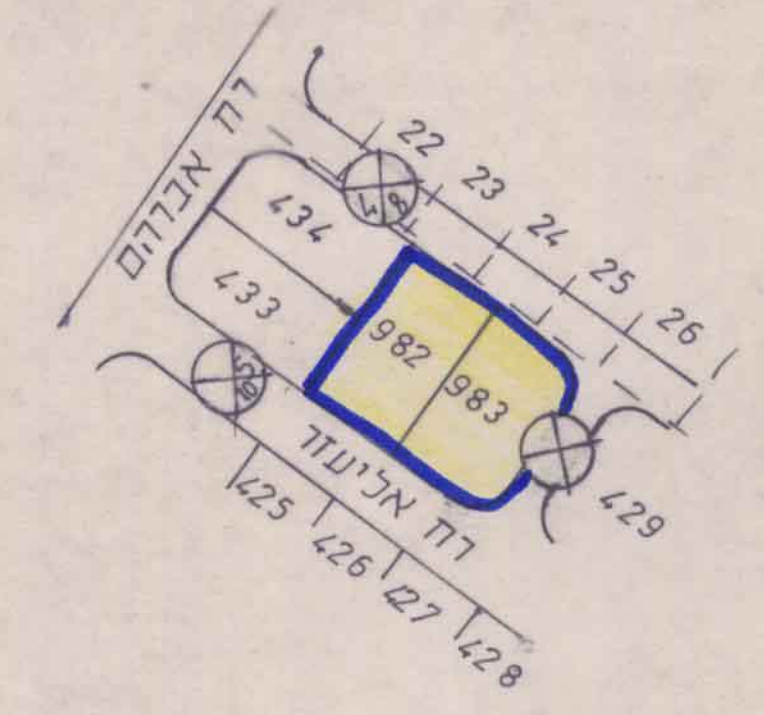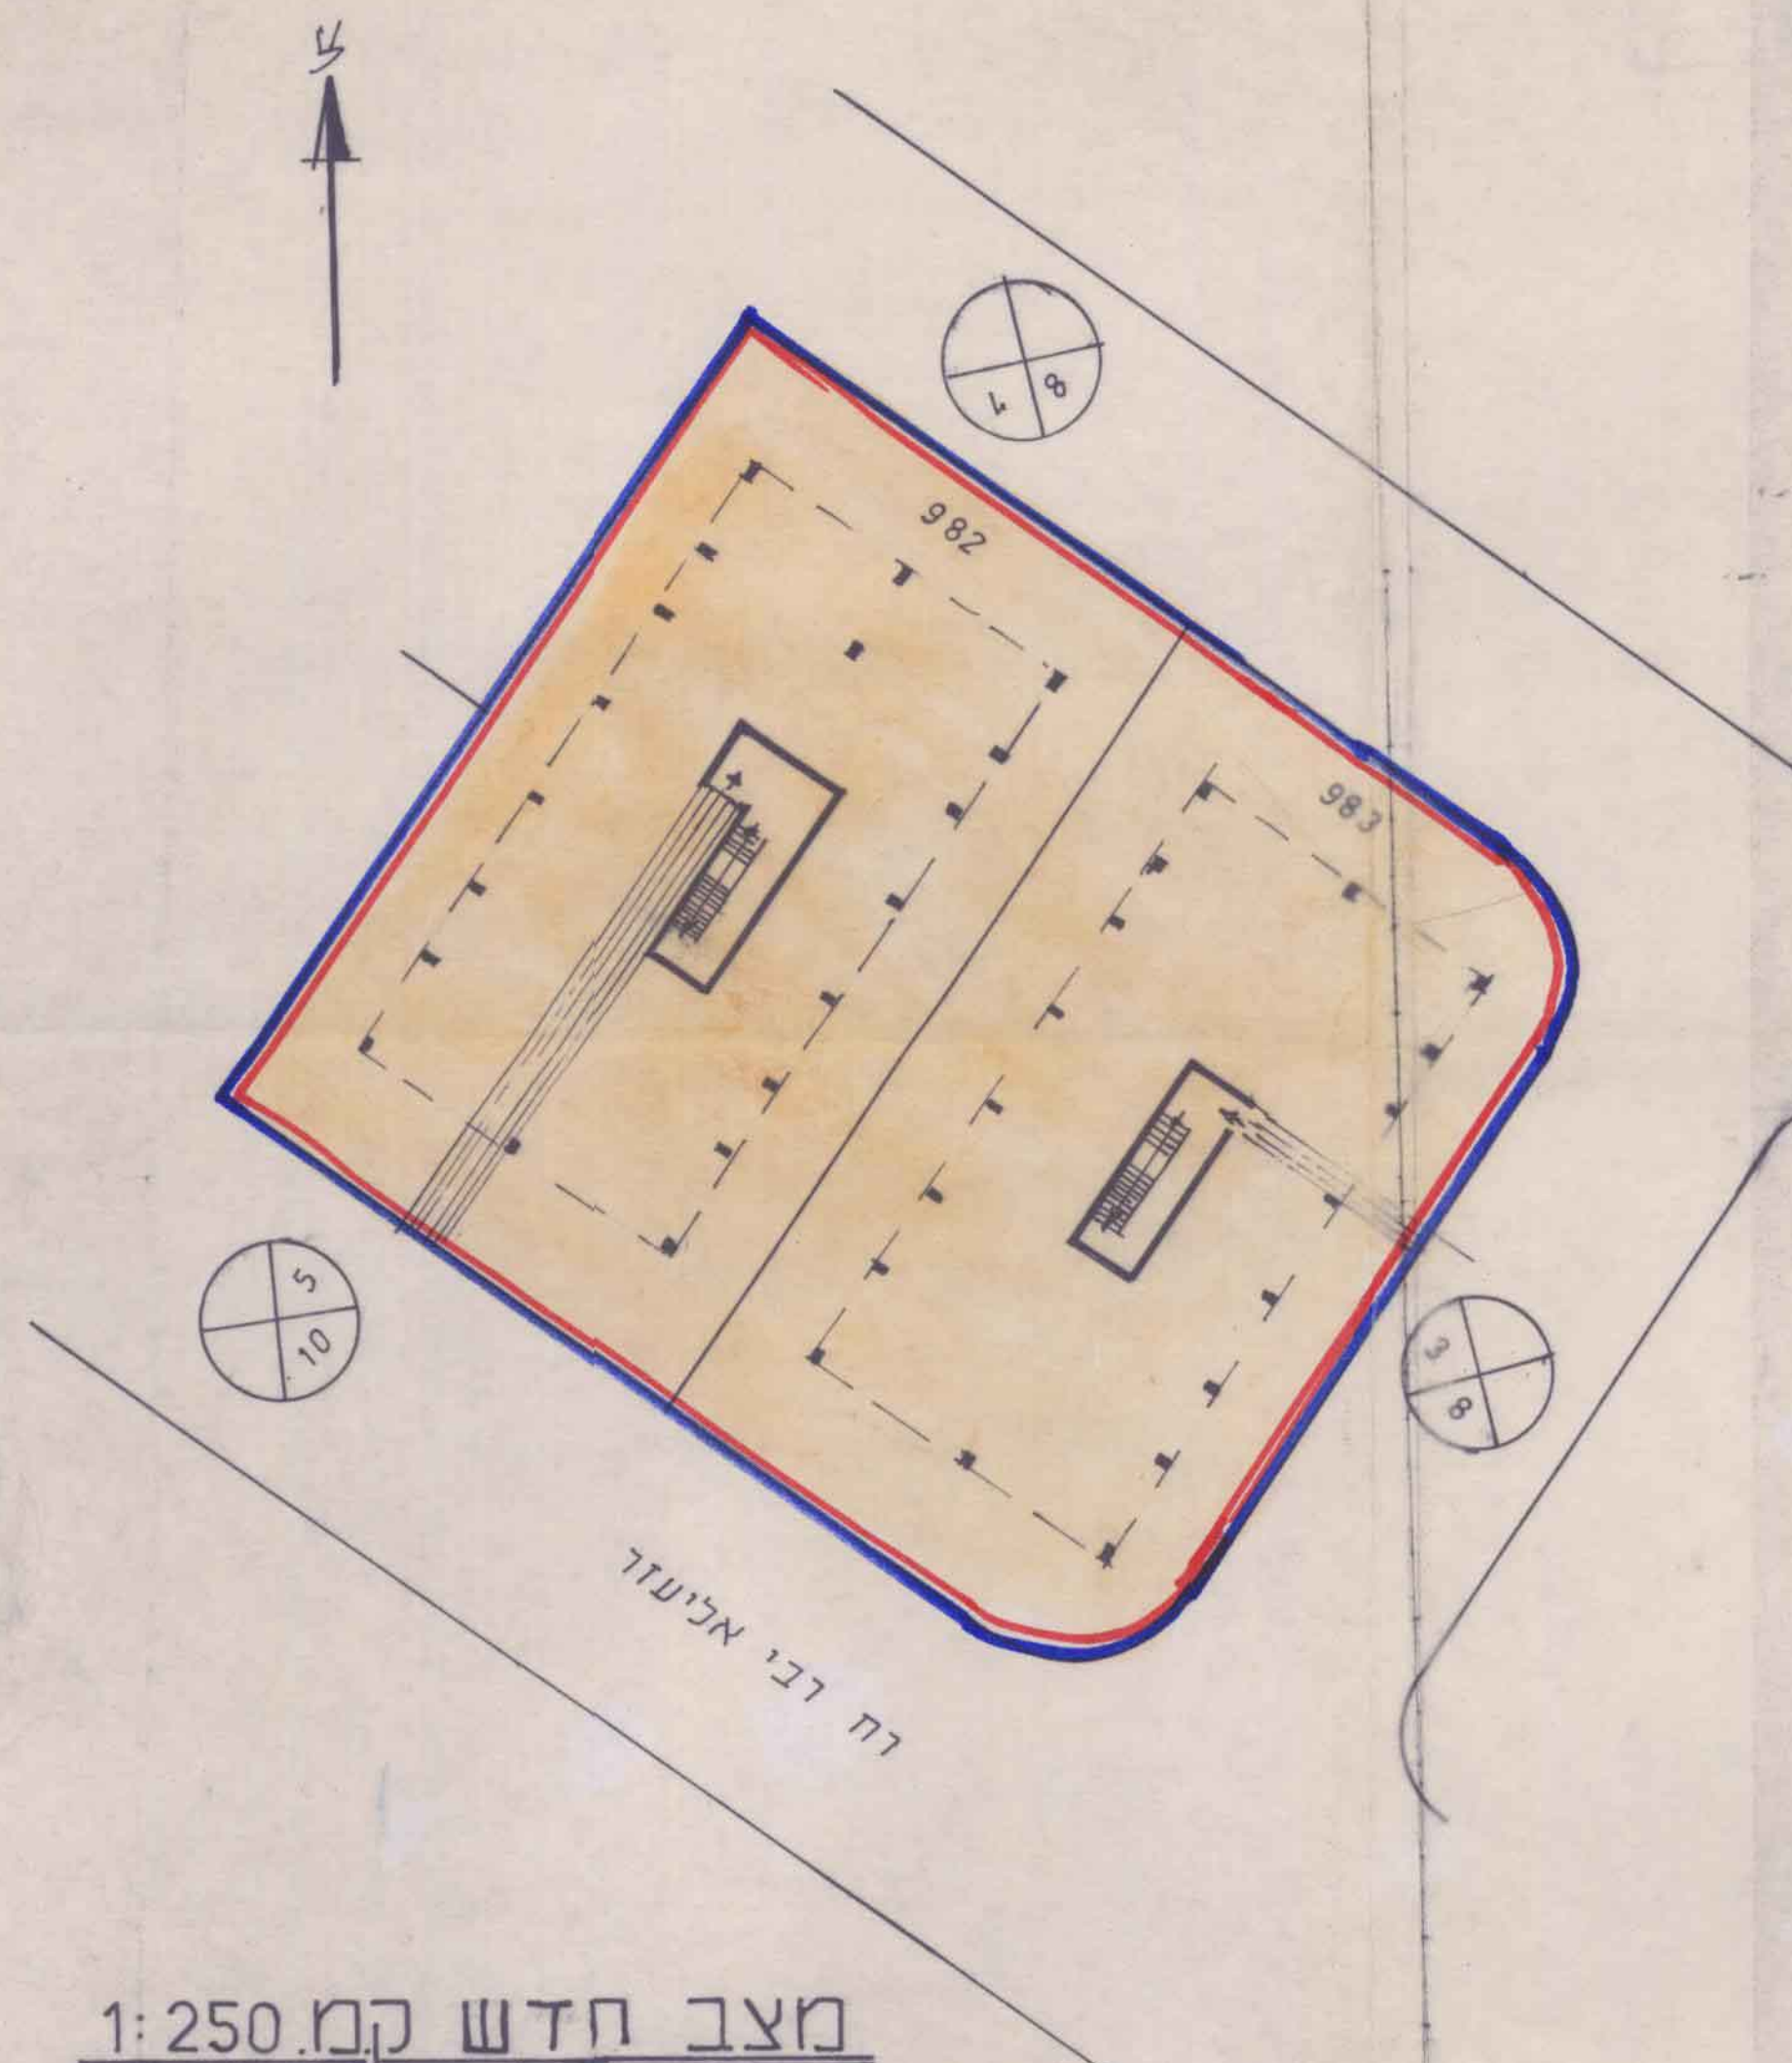

מצב קיים ותרשים הסביבה
 ק.מ. 1:1250

טבלת שטחים

מצב מוצע		מצב-קיים עפ"י תב"ע 358				
יחיד' דיוור	%	שטח דירה מקורה	קומה	יחיד' דיוור	מספר קומות	שטח
1	15.5	93,00 מ"ר	ד'	12	3-ק' ע"ע מפולשת	596
1	15.5	93,00 מ"ר	ד'	12	- "	587

מצב חדש ק.מ. 1:250