


מחוז תל אביב.
מרחב תכנון מקומי אונו.
קרית אונו.
תכנית מתאר מס' תמי"מ 309.
שינוי לתכנית מתאר מס' תמי"מ 195.

טבלת שטחים

יחיד	מרחב קיים	מרחב מוצע
שטח מ' שטח %	2531	2531
מגורים מיוחדים	3	3

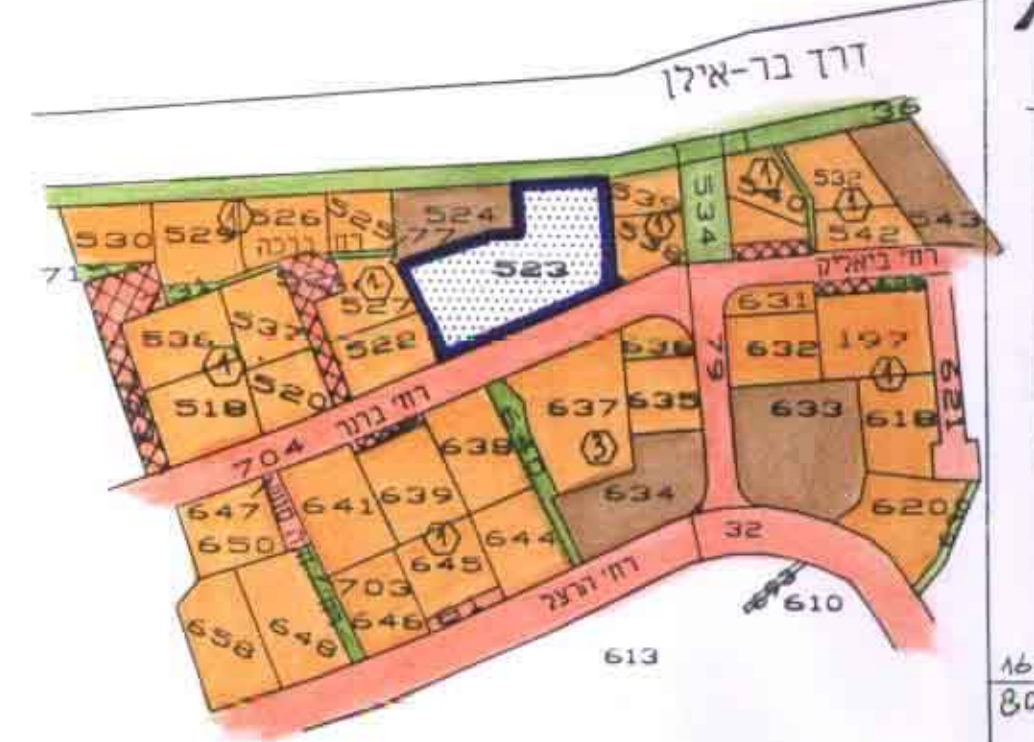

תרשים הסביבה 1:2500

- מקרא: גבול התכנית.
- אזור מגורים מיוחד 3
- קטע חלוקה חדשה
- שטח ציבורי פתוח.
- מס' הדרך קו בנין רוחב הדרך
- מס' חלקה
- מס' מגרש

- דרך מוצעת
- שטח לבניני ציבור
- דרך קיימת
- חניה
- מגורים מיוחדים 1
- קו בנין


חתימות:
בעל הקרקע: _____
היוזם: _____
עורך התכנית: _____

משרד הפנים מחוז תל אביב
חוק התכנון והבניה השכיח-1965
מס' תכנית מס' 309
תכנית מאושרת מס' 108/תחוק
שכ"מ לסקר
י"מ תש"פ


התכנית ערוכה על רקע
מפה סופוגרפית שלי
מתאריך 2.4.99

הועדה המקומית לתכנון ובניה מרחב תכנון מקומי
אונו חוק התכנון והבניה השכיח - 1965
אשרת תכנית מס' 309
התפית מאושרת מס' 108/תחוק (ג) לחוק
החל מיום 2.4.99
ע"ד הועדה

היחידה המסומנת לתכנון ובניה אונו
תוכנית מס' 309
בדק ע"י
אישור מהנדס הועדה
תאריך 2.4.99

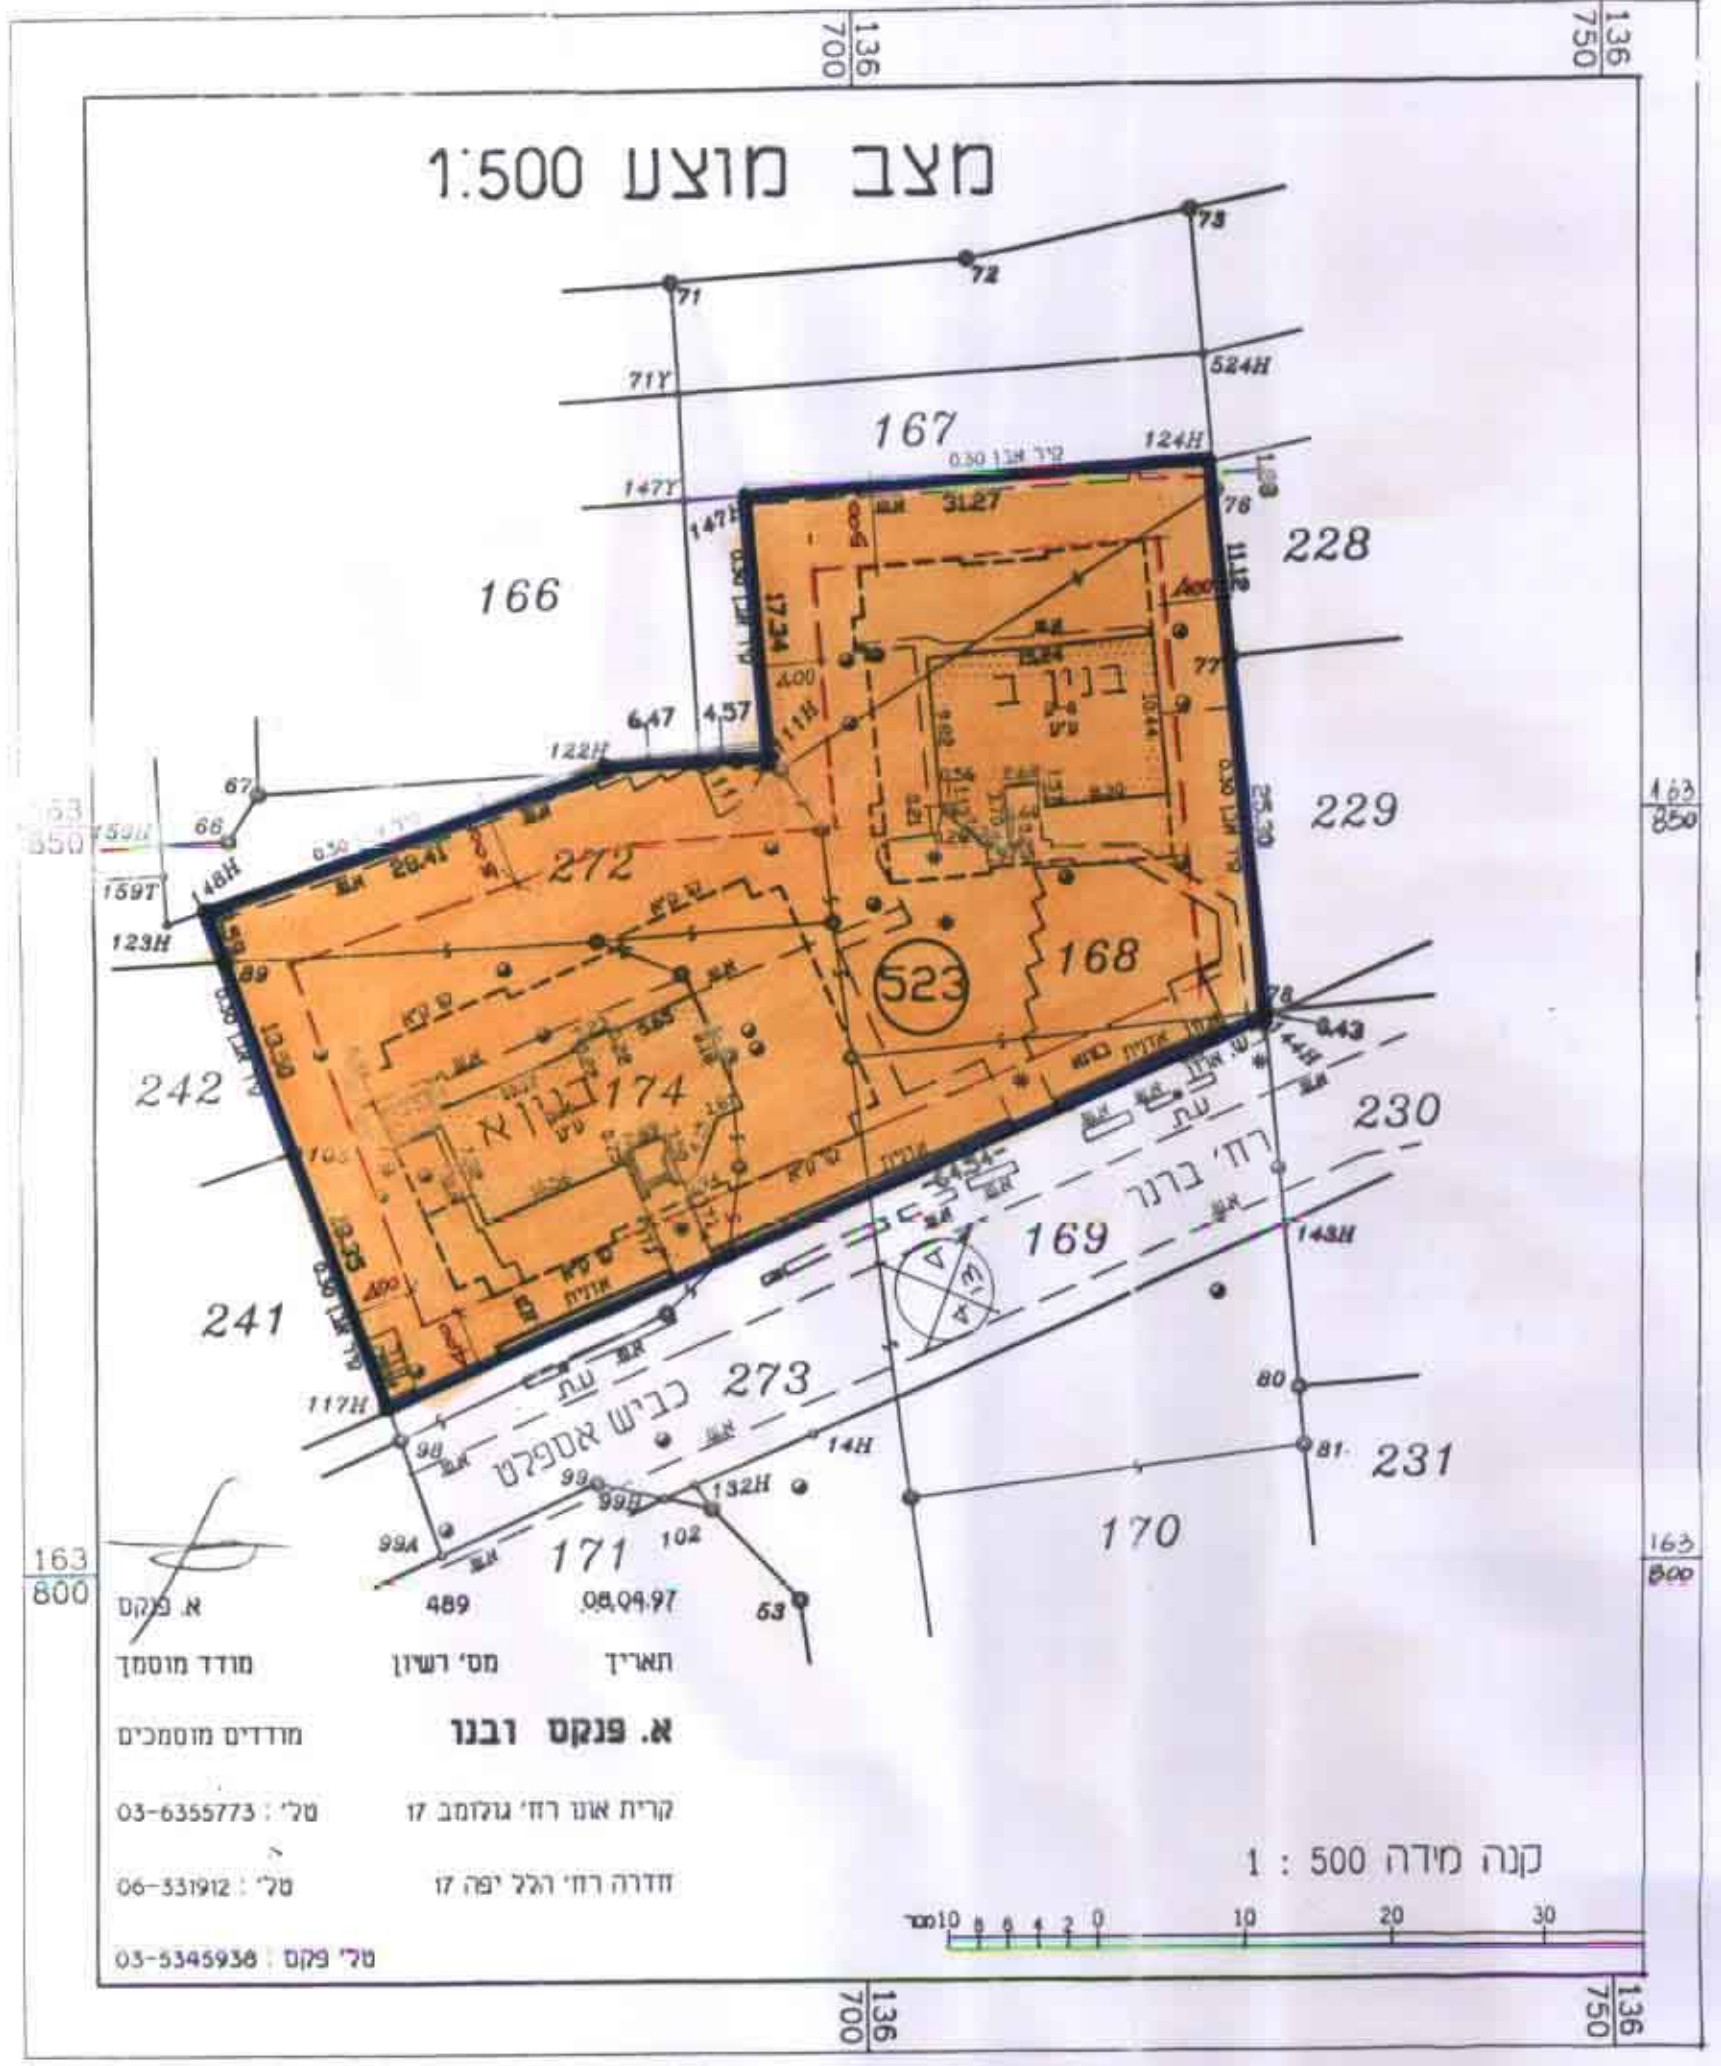

מרחב מוצע 1:500

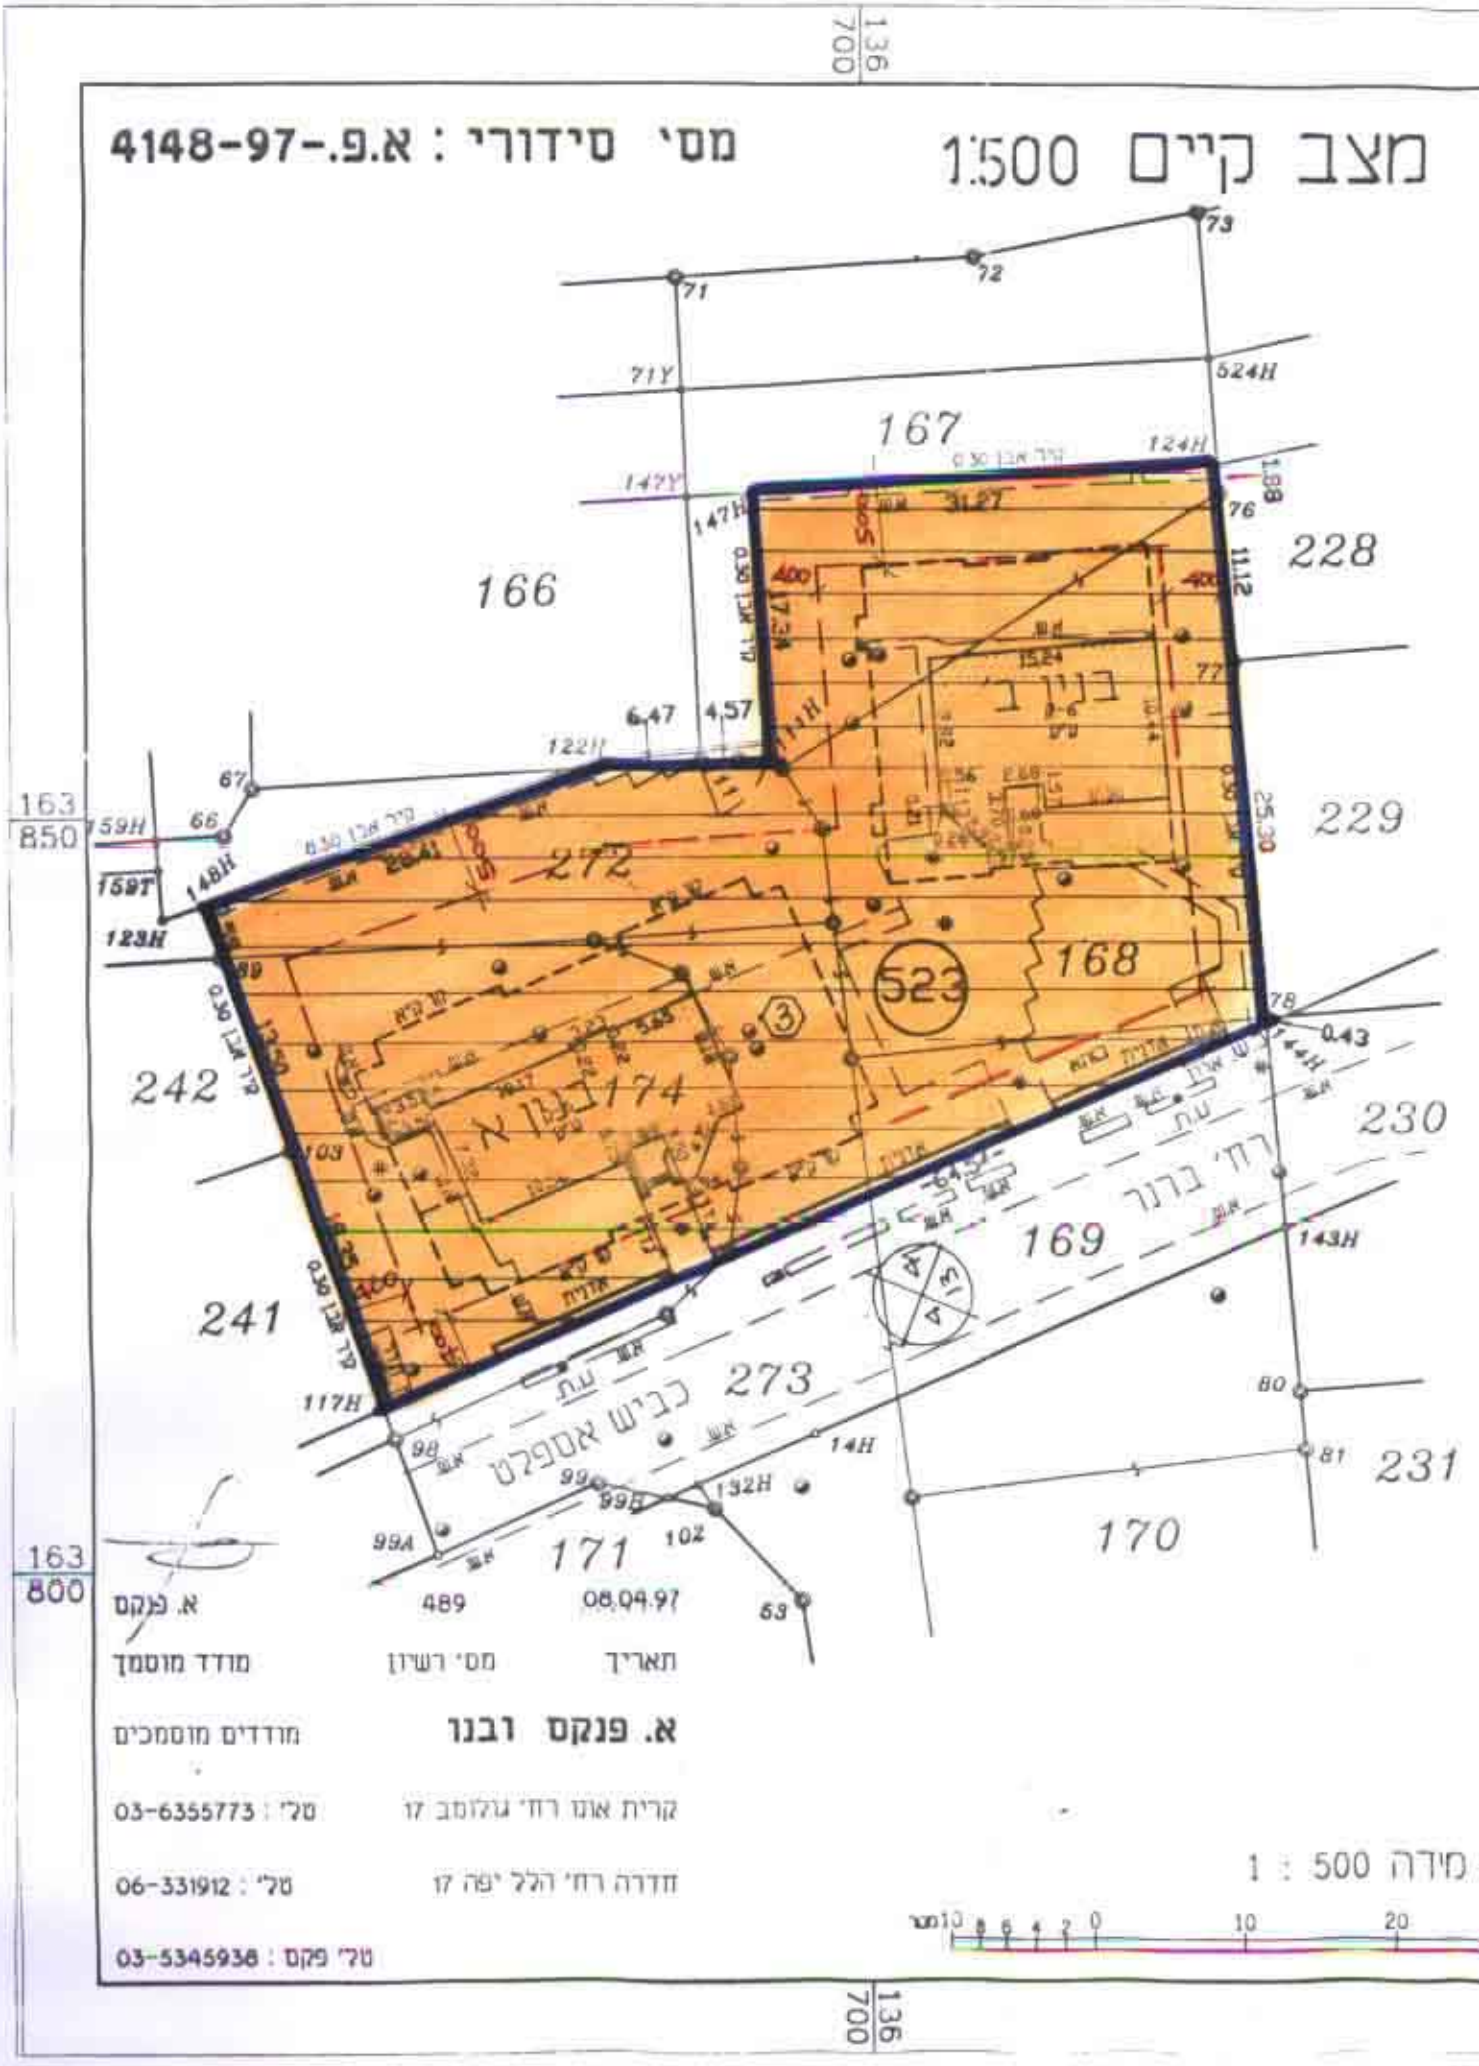

מרחב קיים 1:500

מס' סידורי: א.9-97-4148

א. פנקס ובנו
מס' 08.04.97
מס' 06-331912
מס' 03-5345936

א. פנקס ובנו
מס' 08.04.97
מס' 06-331912
מס' 03-5345936

קנה מידה 1 : 500

קנה מידה 1 : 500