

# מצב קיים


# מצב מוצע



## מחוז תל-אביב מרחב תכנון מקומי אונו קרית-אונו תוכנית מתאר מס' תממ 308 שינוי לתכנית מתאר מס' תממ 195

מחוז : תל-אביב  
נפה : תל-אביב-יפו  
מקום : קרית-אונו  
גוש : 6495  
חלקה : 190  
מגרש : 600  
שטח התכנית : 970 מ"ר

בעל הקרקע : מנהל מקרקעי ישראל  
היוזם \ מגיש : הועדה המקומית לתכנון ובניה אונו  
עורך התכנית : אדריכל יפתח הררי החשמונאים 1 ת"א  
טלפון - 03-6203041


### מקרא

-  גבול התכנית
-  מגורים מיוחד 1
-  דרך קיימת
-  דרך מוצעת
-  דרך לביטול
-  שטח ציבורי פתוח(ש.צ.פ.)
-  שטח למבני ציבור
-  מגורים ב'
-  מס' חלקה רשומה
-  מס' מגרש
-  מס' דרך
-  קו בנין
-  רוחב דרך
-  קו בנין
-  הערות

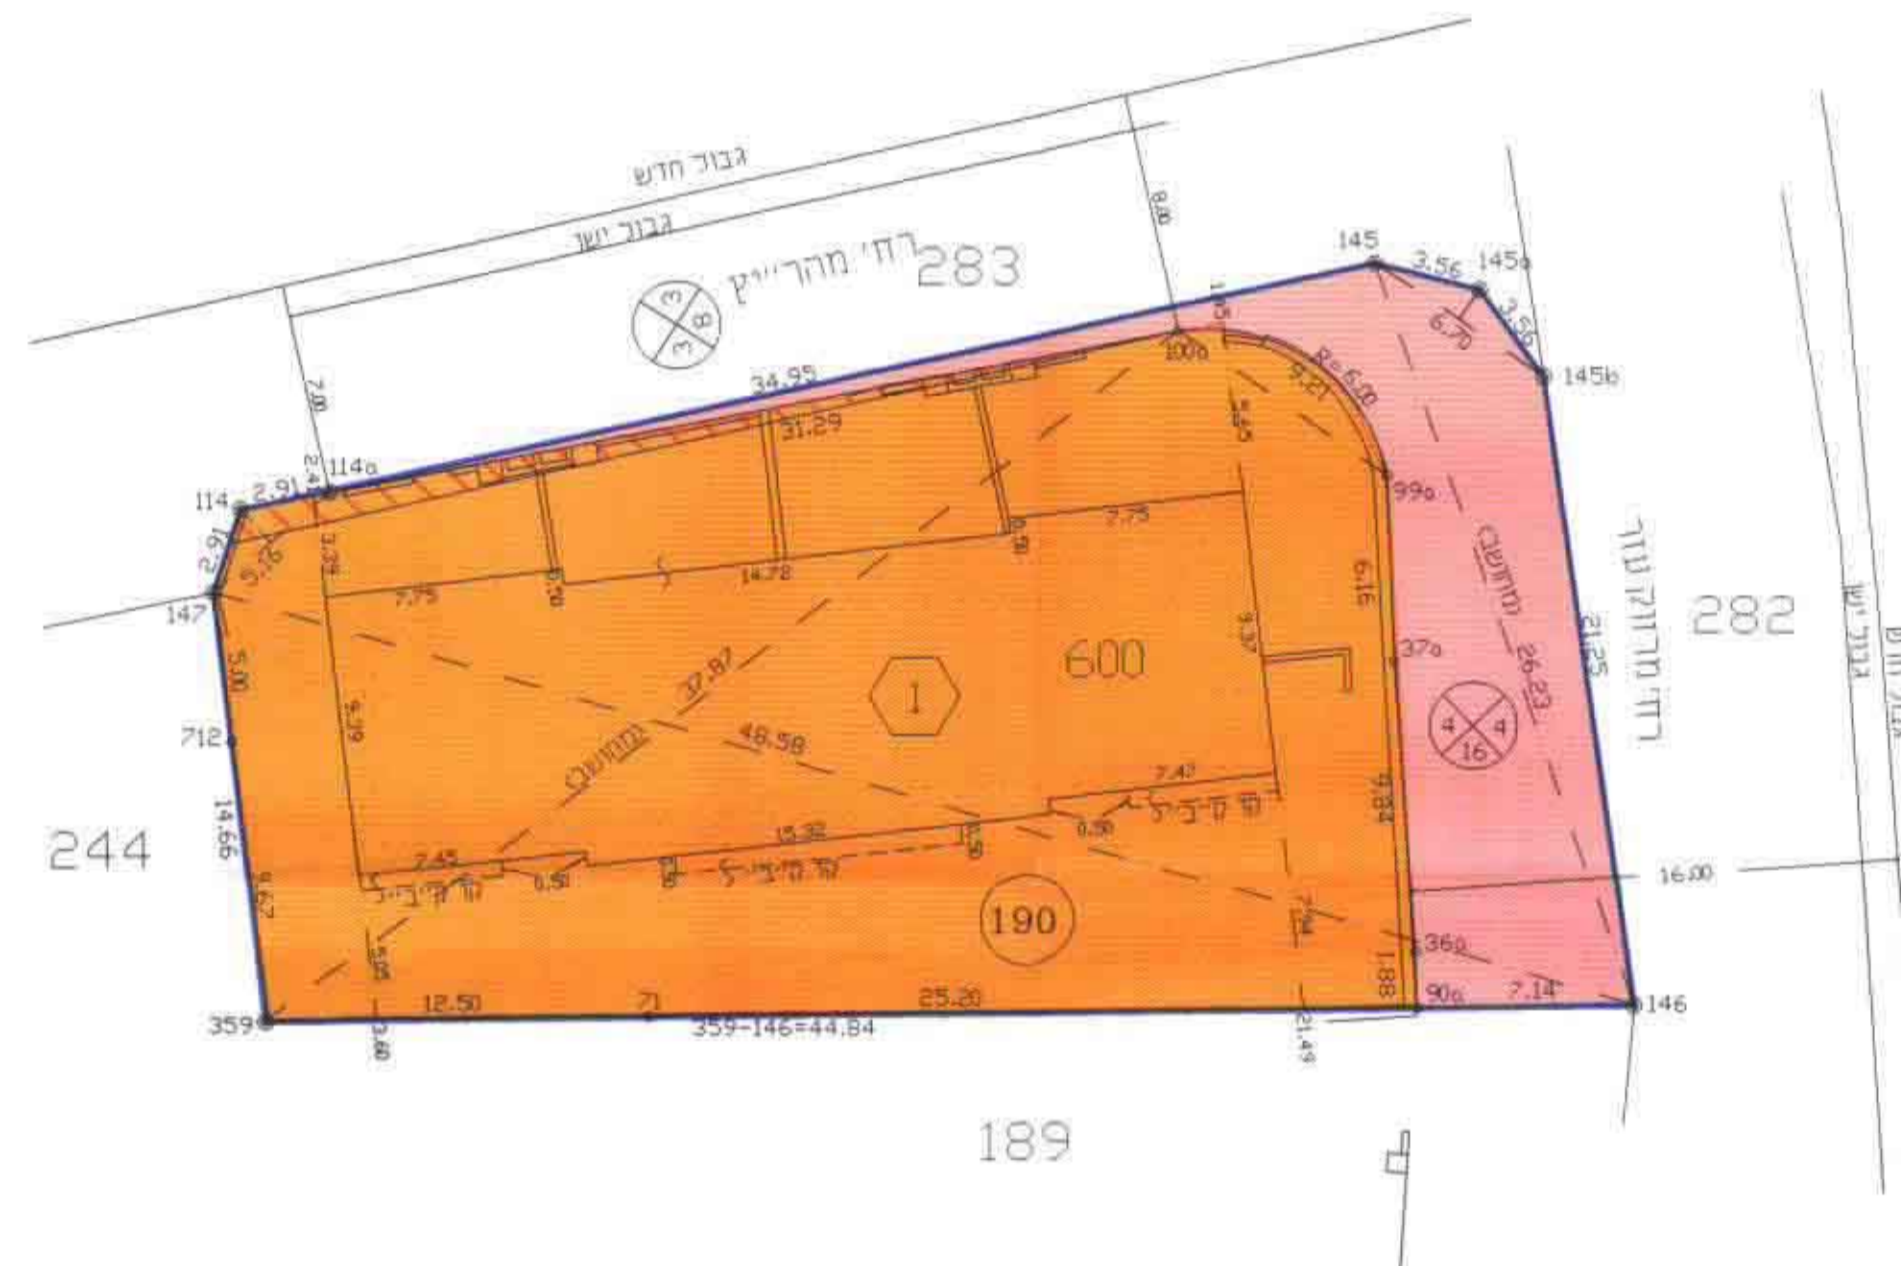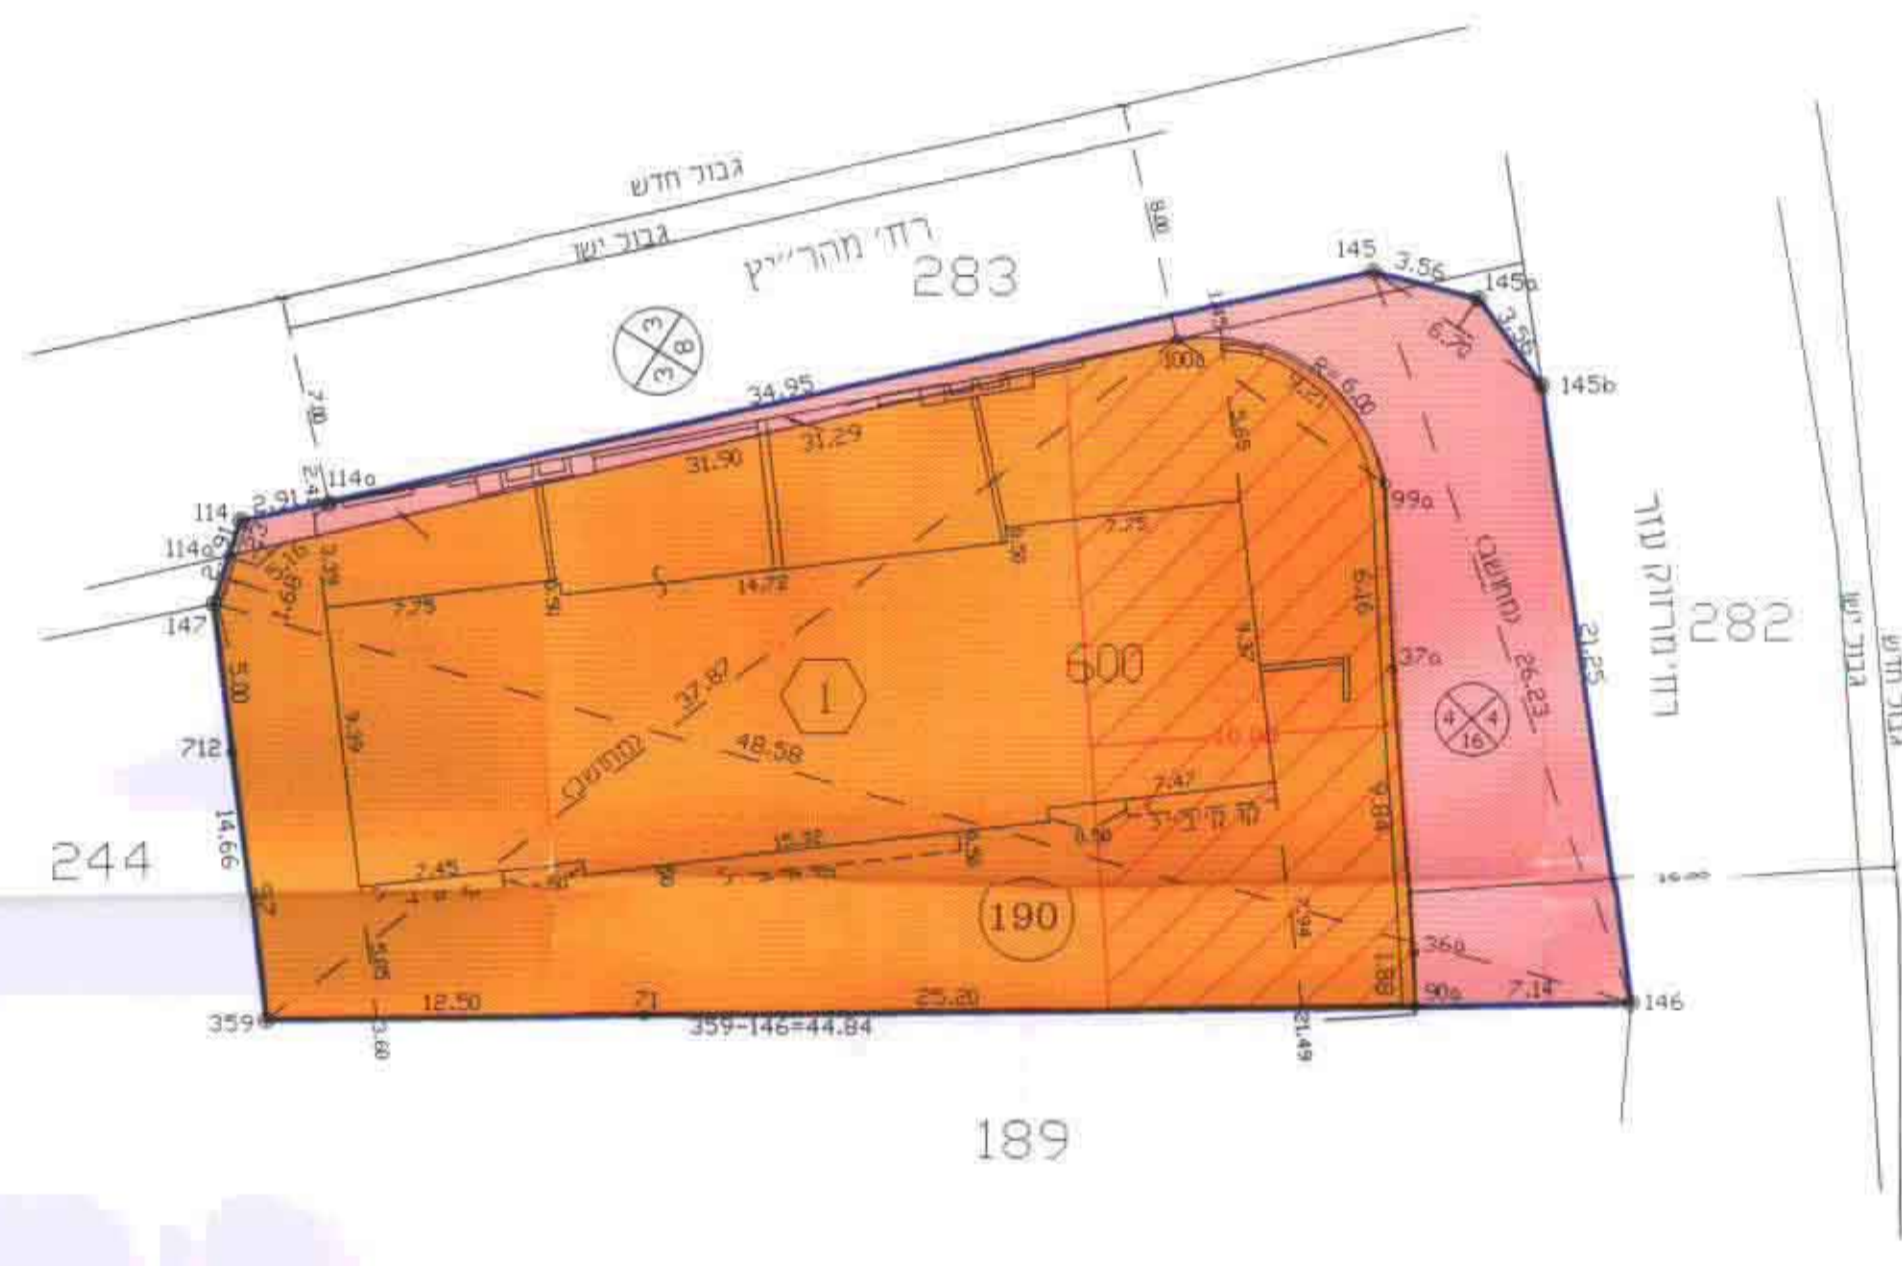

הועדה המקומית לתכנון ולבניה - אונו  
תכנית מס' 308  
אשרה בישיבה מס' 3509 ביום 22.12.19  
הועברה לועדה המחוזית לתכנון ולבניה  
עם התלצח 1000  
מועצה האזורית

תרשים סביבה 1:2500

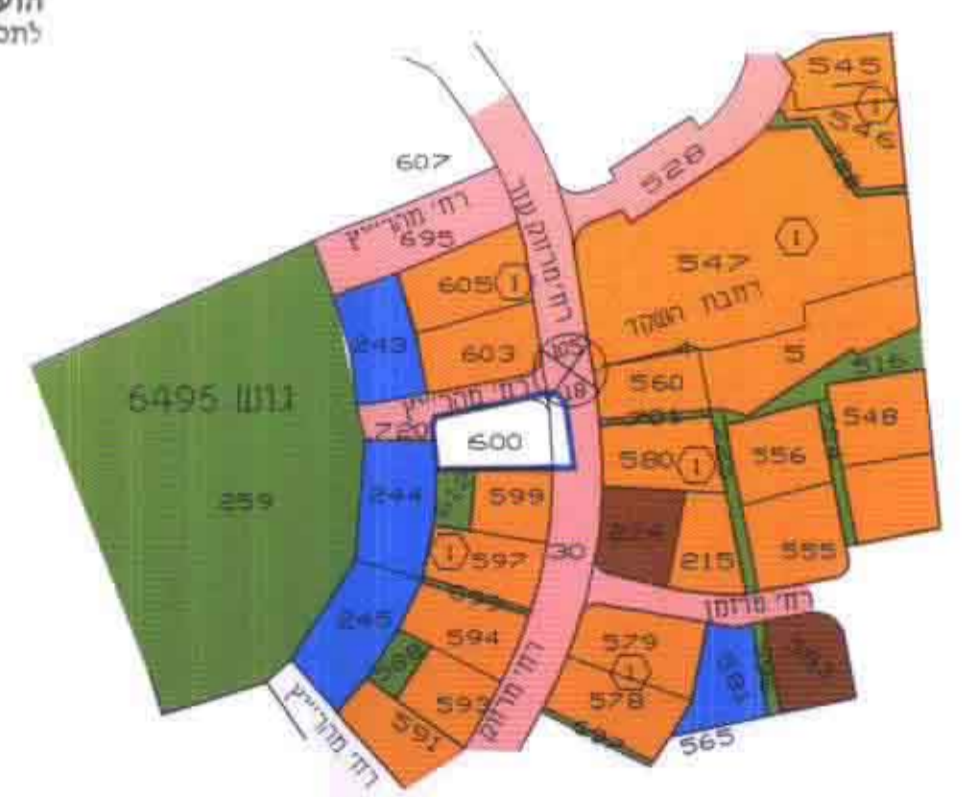

טבלת שטחים

אזור	שטח במ"ר	שטח ב' א'	שטח במ"ר	שטח ב' א'
מגורים מיוחד 1	775	79.9%	792	81.6%
דרך	195	20.1%	178	18.4%
סה"כ	970	100%	970	100%

משרד המים מחוז תל אביב  
חוק התכנון והבניה תשכ"ח-1968  
אישור התכנית מס' 308/א  
תועדה המחוזית לתכנון ולבניה תל אביב  
יום 22.12.19  
שמואל לסקר  
יו"ת המחוזית

בניית ערוכה על רקע  
הא סופוגרפיות שלי  
אריך 3.5.21

א. פנקס 489 03.09.97  
תאריך מס רשון מודד מוסמך  
א. פנקס ובנו מודדים מוסמכים  
פרת אנו רח' גולמב 10 טל : 03-6355773  
חודה רח' ואלק יפה 10 טל : 06-33192  
טל : 03-5345938

