



מרחב תכנון מקומי אונו

תשריט מצורף לתכנית מתאר מס' תמח 250
שינוי לתכנית מתאר מס' תמח 66א תמח 80
ותרש"צ - 3/43/15


- מחוז : תל אביב
- נפה : תל אביב יפו
- מקום : קרית אונו
- גוש : 6492
- חלקות : 278, 255-275
- שטח התכנית : 18377 מ"ר
- בעל הקרקע : מ.מ.י.
- היוזם : הועדה המקומית לתכנון ולבניה אונו
- המתכנן : הועדה המקומית לתכנון ולבניה אונו

שטחיים	טבלת
שטח ס"ד	סלחלקה
662	255
661	256
661	257
662	258
661	259
658	260
660	261
660	262
660	263
660	264
661	265
815	266
683	267
661	268
661	269
661	270
661	271
661	272
661	273
661	274
661	275
4325	278
18377	סה"כ

תדרשים הסביבה
ק.מ. 1:2500

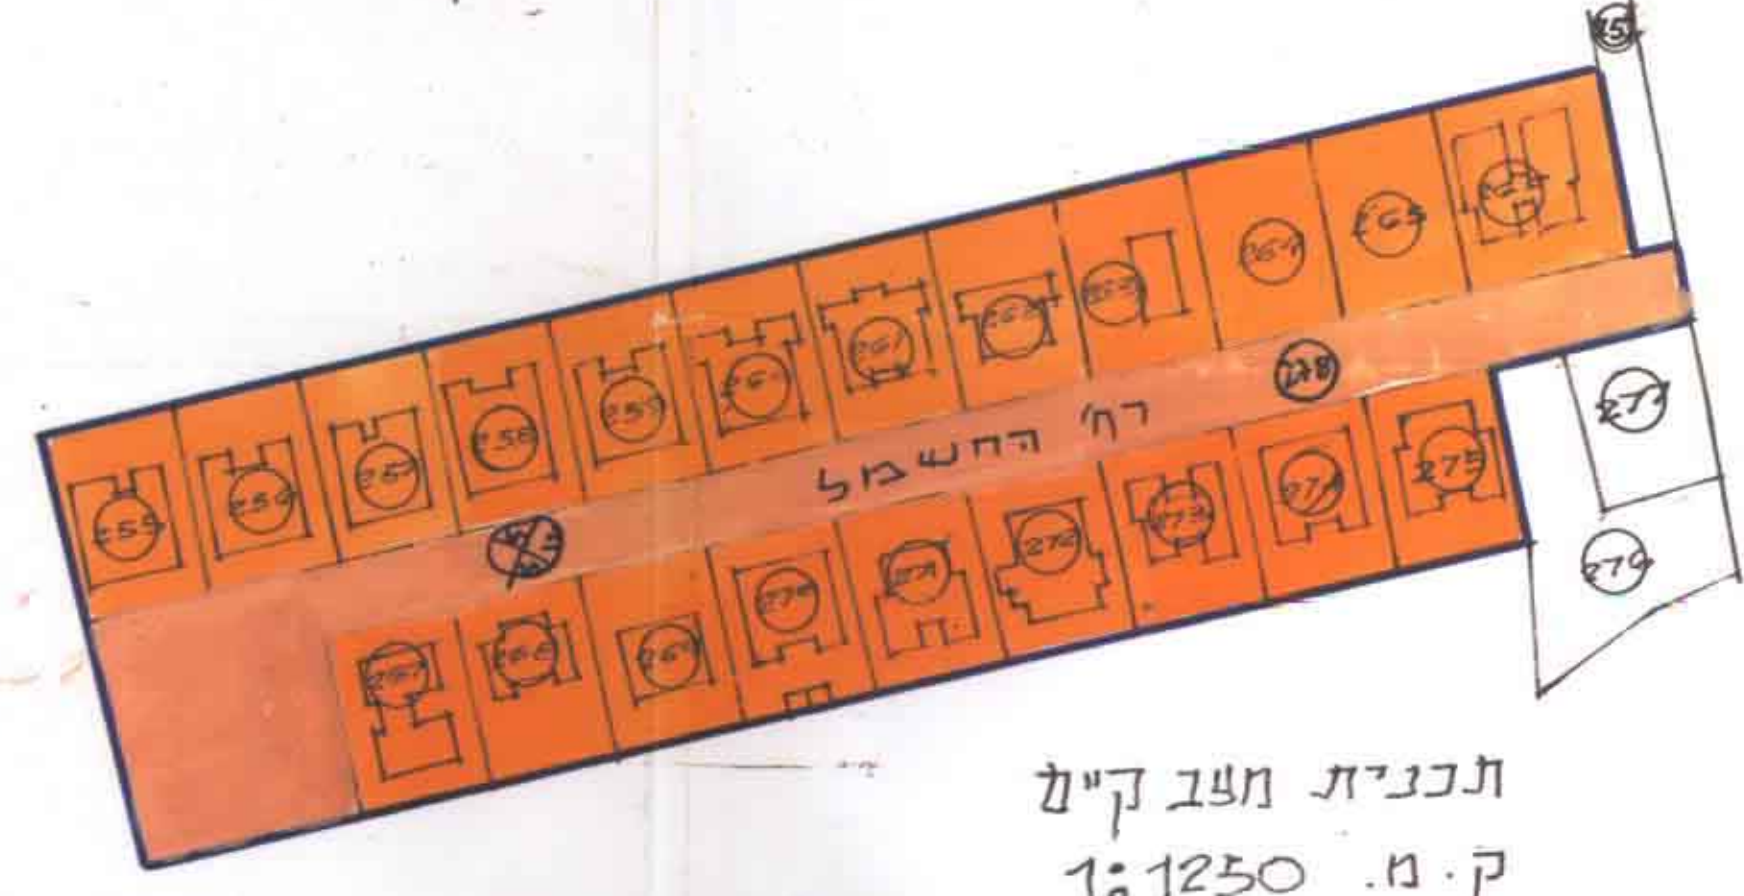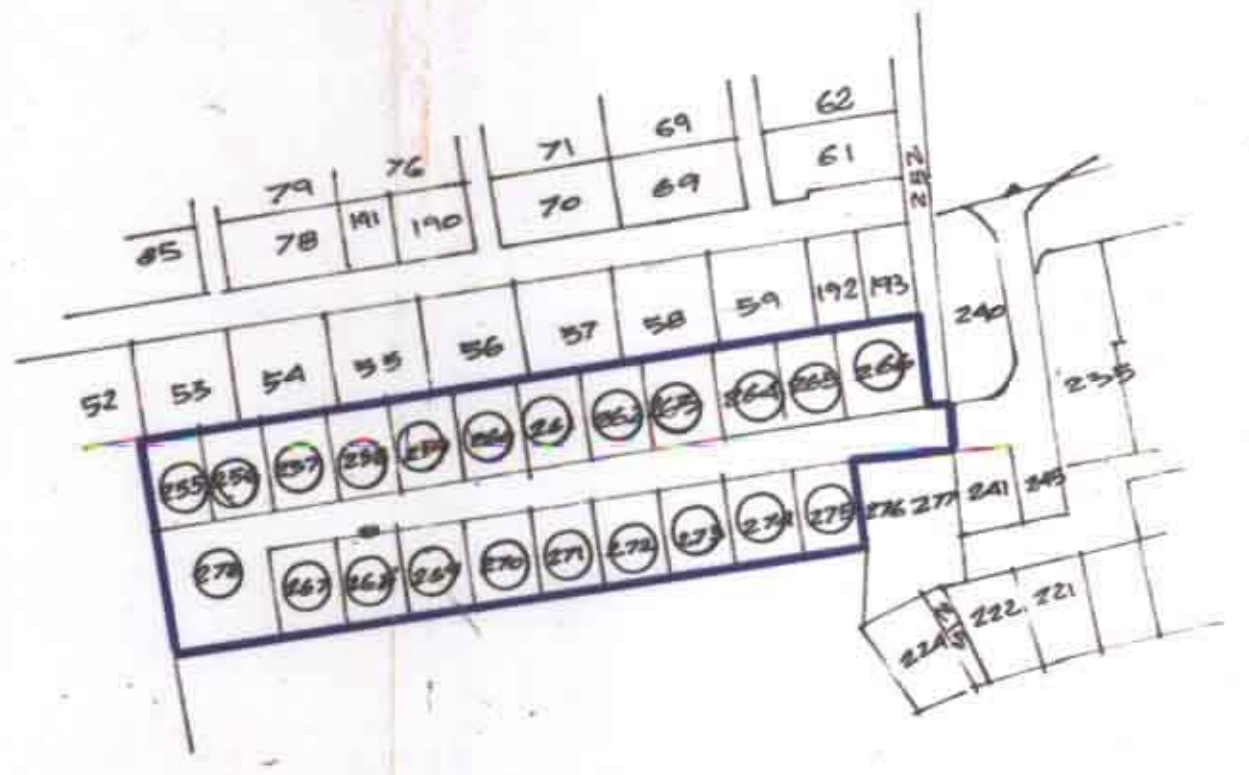

תכנית מצב קיים
ק.מ. 1:1250

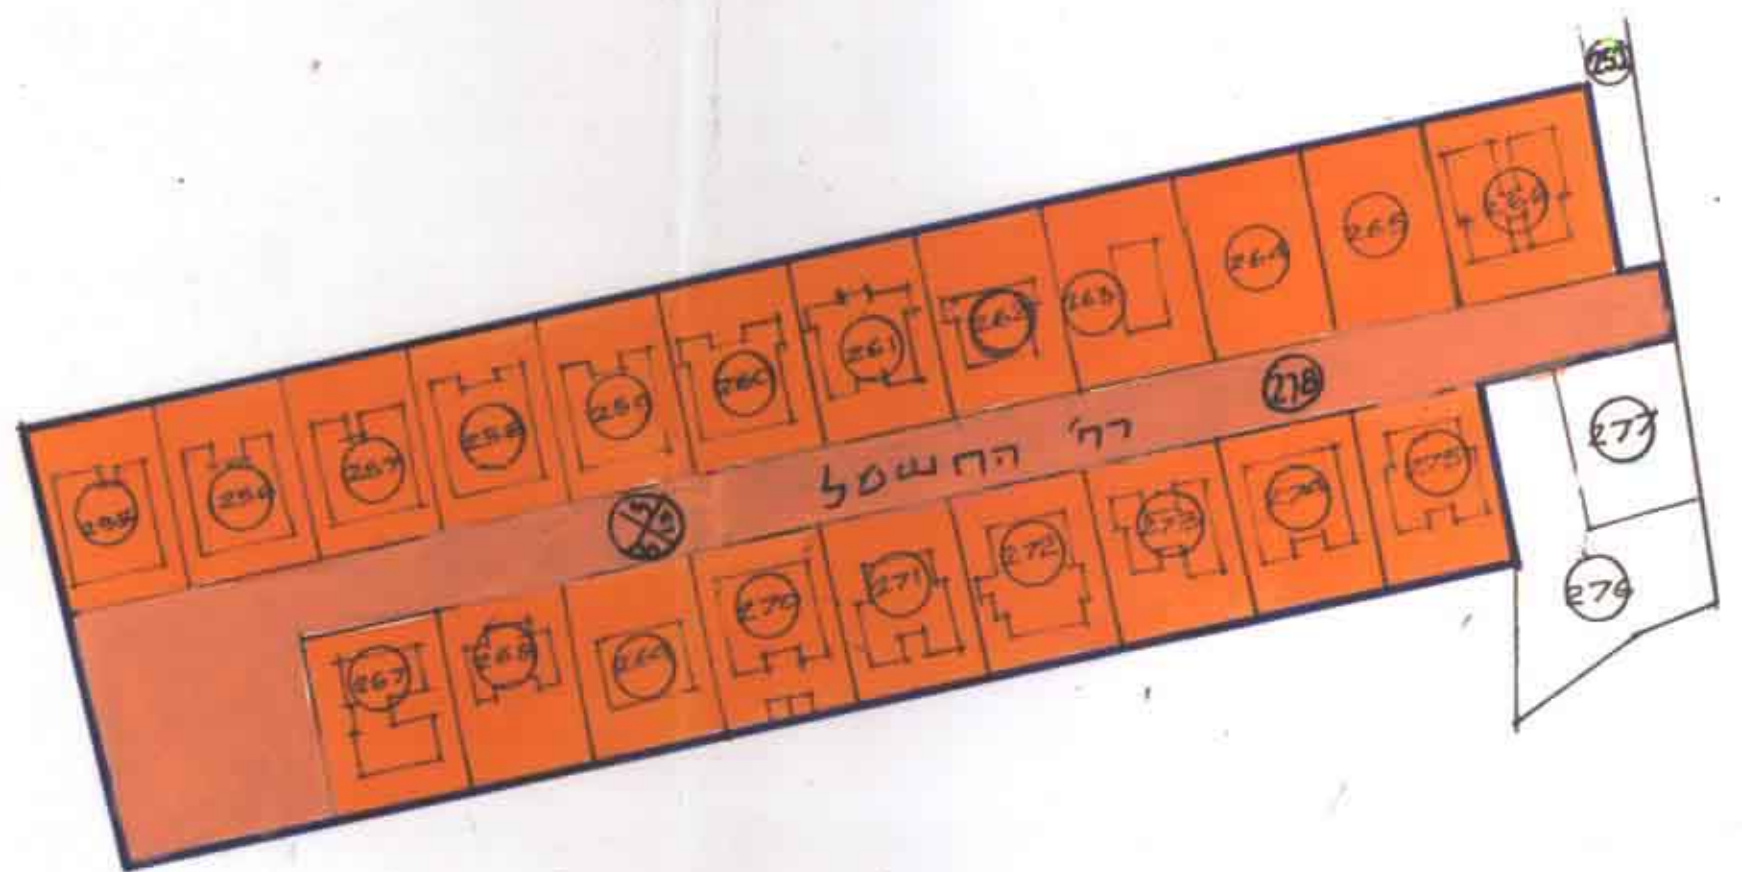

תכנית מצב מוצע
ק.מ. 1:1250

ימ"ר חפנים מחוז תל-אביב
ת.מ.מ. 1000-1001
אישור תכנית מס' קמ"ג סל"ב
התכנית מאושרת בק"ח
סעיף 108 לחוק
למחוקק
מחוז תל-אביב
יום הוצאה
9.9.95

הועדה המקומית לתכנון ולבניה
מחוז תל-אביב
מקומי אונו
תכנית תמח 66א - 1965
אשרור תכנית מס' קמ"ג סל"ב
מחוז תל-אביב
מחוקק
22/95
יום הוצאה
9.9.95

מקרא

- גבול התכנית
- גבול תכנית מאושרת
- איזור תעסוקה מוגבל
- איזור מגורים א
- דרך קיימת
- דרך חדשה
- שטח צבורי פתוח
- שטח פרטי פתוח
- מבנה קיים / להריסה
- מס' הדרך
- קו בנין
- מרחב הדרך
- גבול חלקה ושומה ומספרה
- גבול חלקה מוצעת ומספרה
- גבול גוש / מס' גוש
- שטח לאיחוד וחלוקה מחדש