

1.9.92  
מוקדמת מס' 195

מחוז תל אביב.  
מרחב תכנון מקומי אונז.  
קרית אונז.  
תכנית מתאר מס' תמ"ח 295.  
שינוי לתכנית מתאר מס' תמ"ח 195.

מקום:  
מחוז תל אביב  
נפה תל אביב יפו  
עיר קרית אונז  
גוש 6495  
חלקה 168, 169, 174, 167, 272, 273  
מגרש 523  
שטח התכנית: 2531 מר.  
יזם התכנית: אבולפיה אהובה, מרה כהן.  
עורך התכנית: נחמה ארליך, אדריכלית, רופין 3 קרית אונז.  
טל: 03-6350319  
בעל הקרקע: מנהל מקרקעי ישראל.  
שטח התכנית: 2531 מר.


טבלת שטחים

ייעוד	מחצב קיים	מחצב מוצע
מגורים מיוחד 3	שטח מ' שטח %	שטח מ' שטח %
	100% 2531	100% 2531




תרשים הסביבה 1:2500

- מקרא
- גבול התכנית
- אזור מגורים מיוחד 3
- קטע חלוקה חדשה
- שטח ציבורי פתוח
- מס' הדרך
- קובנין
- רוחב הדרך
- מס חלקה
- מס מגרש
- דרך מוצעת
- שטח לבניני ציבור
- דרך קיימת
- חניה
- מגורים מיוחד 1
- קו-בנין

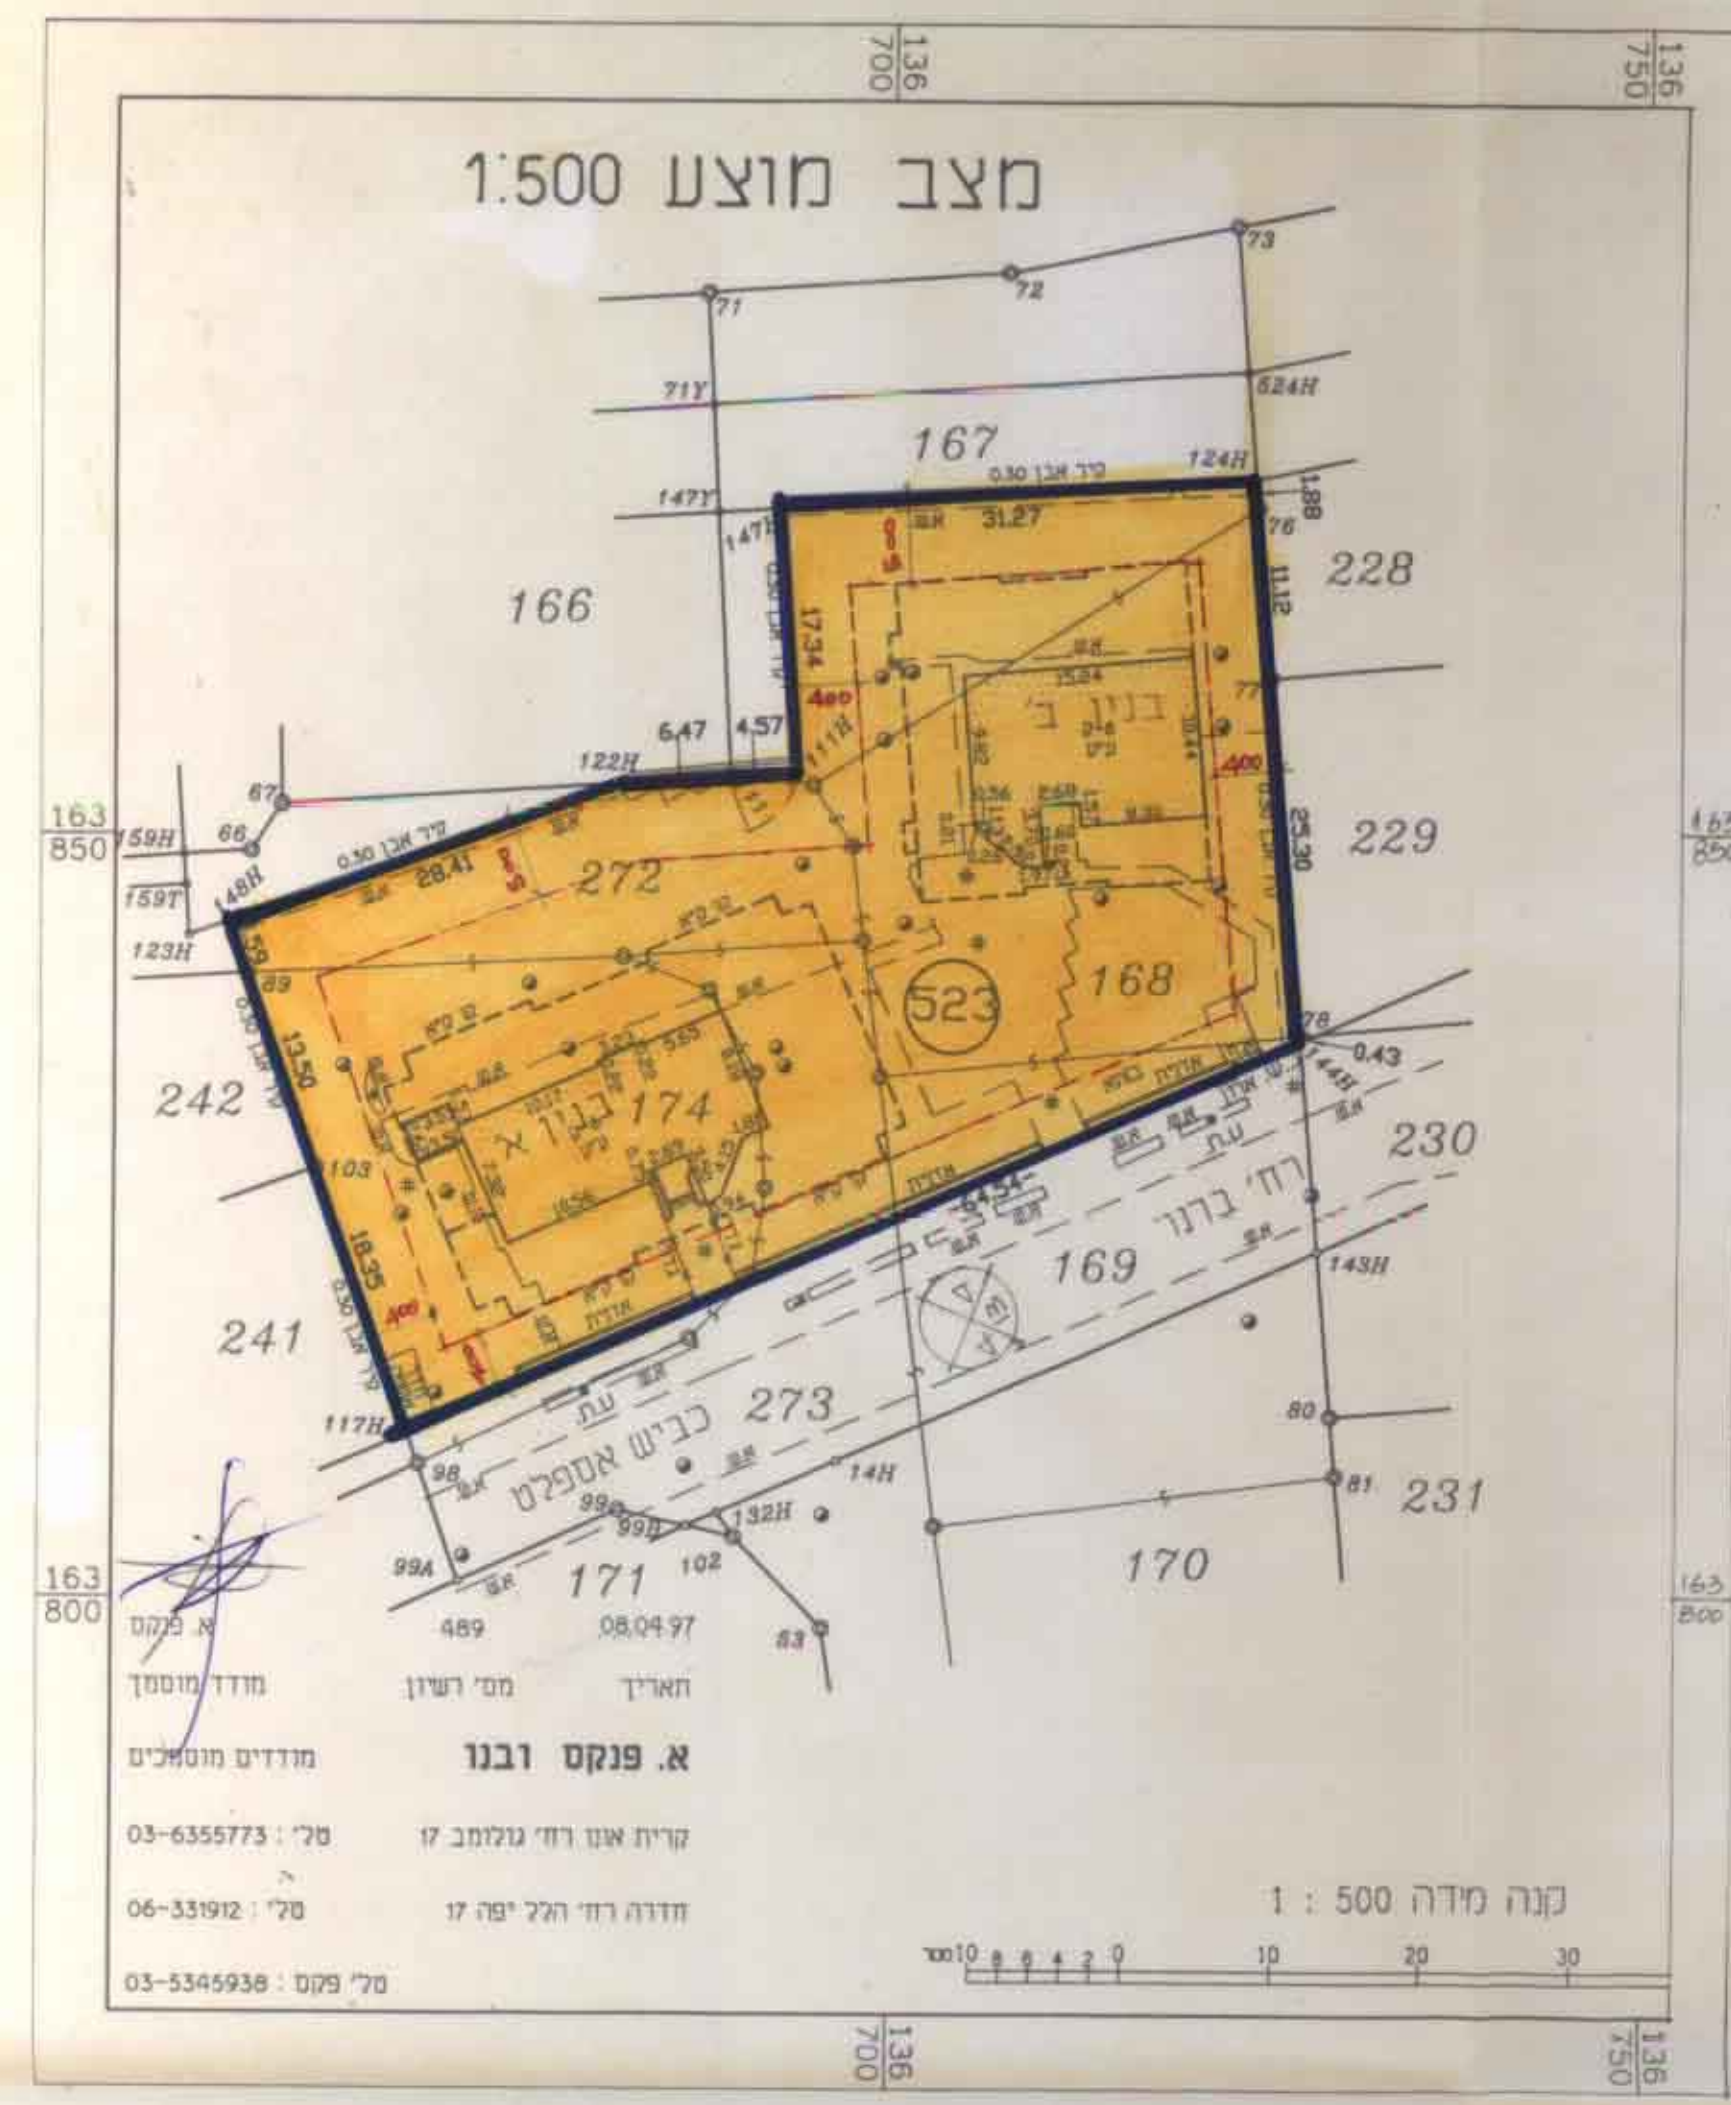

מחצב מוצע 1:500

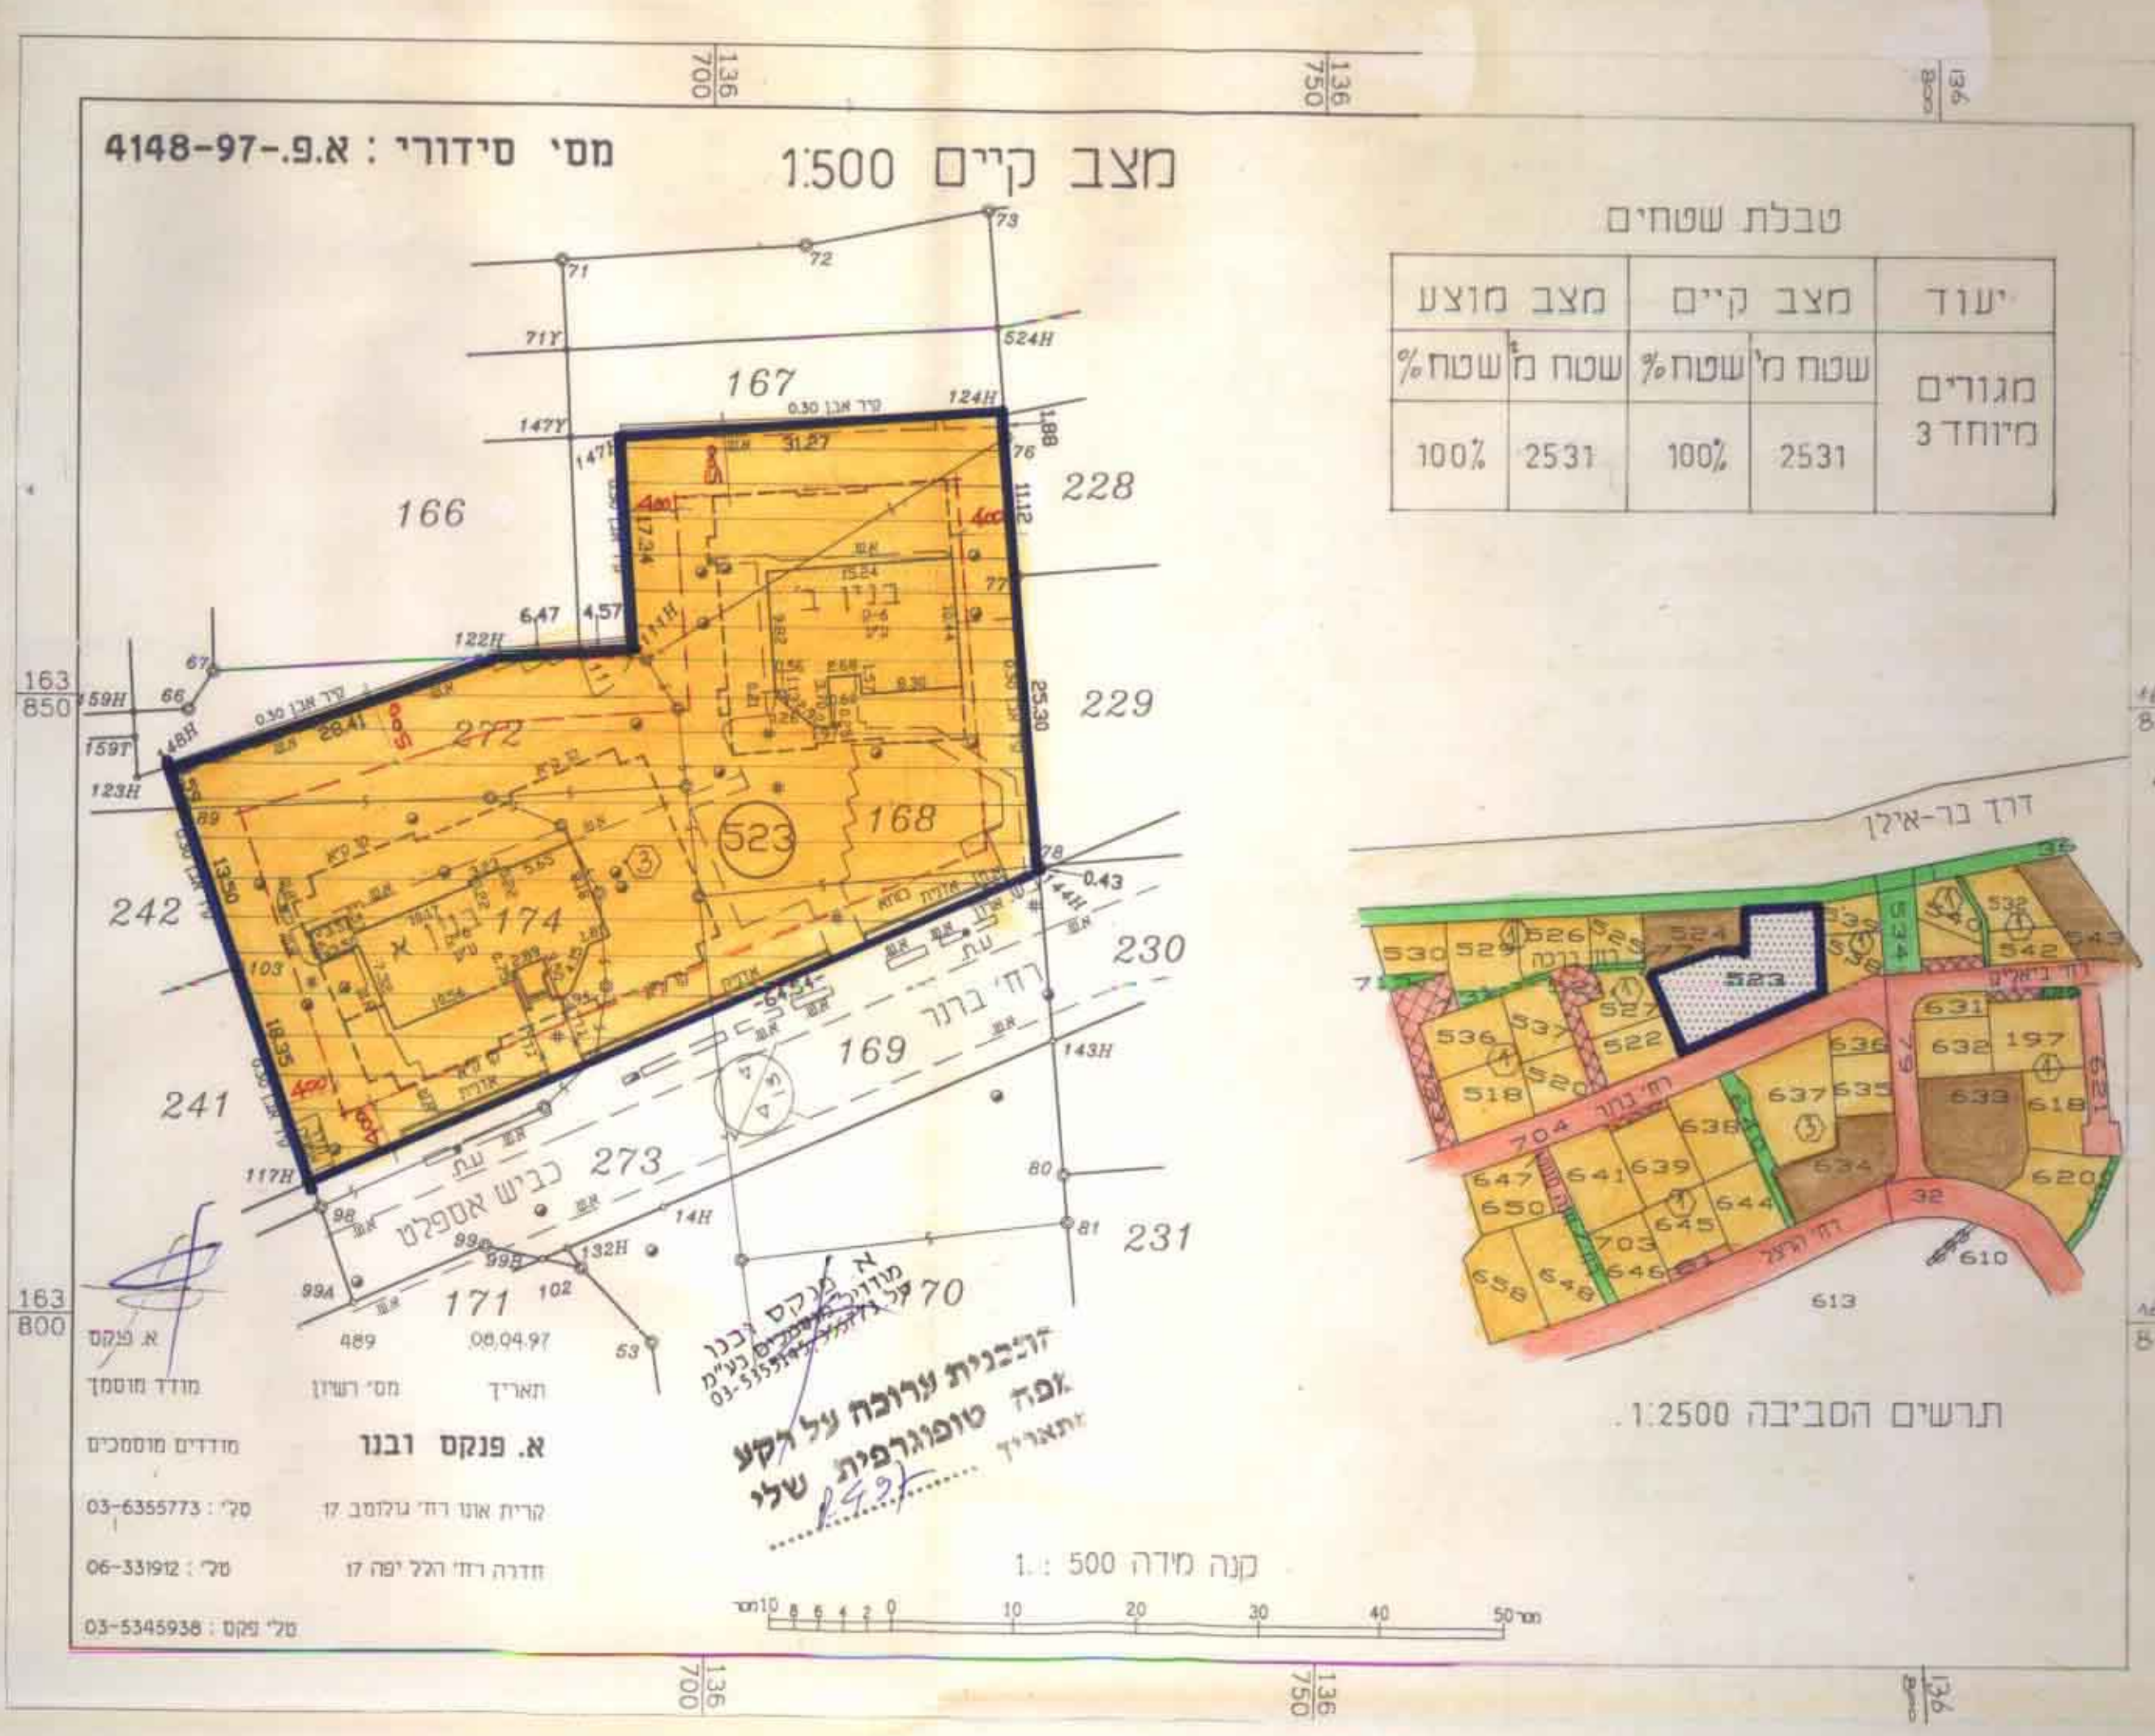

מחצב קיים 1:500

מס' סידורי: א.9-97-4148

א. פנקס ובנו  
קריית אונז רח' גולומב 17  
תל: 03-6355773  
מס' רשיון: 08.04.97  
מס' פנקס: 03-5345938

א. פנקס ובנו  
קריית אונז רח' גולומב 17  
תל: 03-6355773  
מס' רשיון: 08.04.97  
מס' פנקס: 03-5345938

חתימות:  
הועדה המקומית לתכנון ובנייה  
במס' 295  
עורך התכנית:

היזם:

חלל מיום: 29.8.92

הועדה המקומית לתכנון ובנייה מרחב תכנון מקומי אונז חוק ותכנון והבניה תשכ"ח - 1965  
אשרור תכנית מס' 295  
התכנית מאושרת מס' סעיף 108 (ג) לחוק  
חלל מיום: 29.8.92