


מרחב תכנון מקומי אוני
תסריט מצודך לתכנית מלוד טת מס. תמ"ח 98

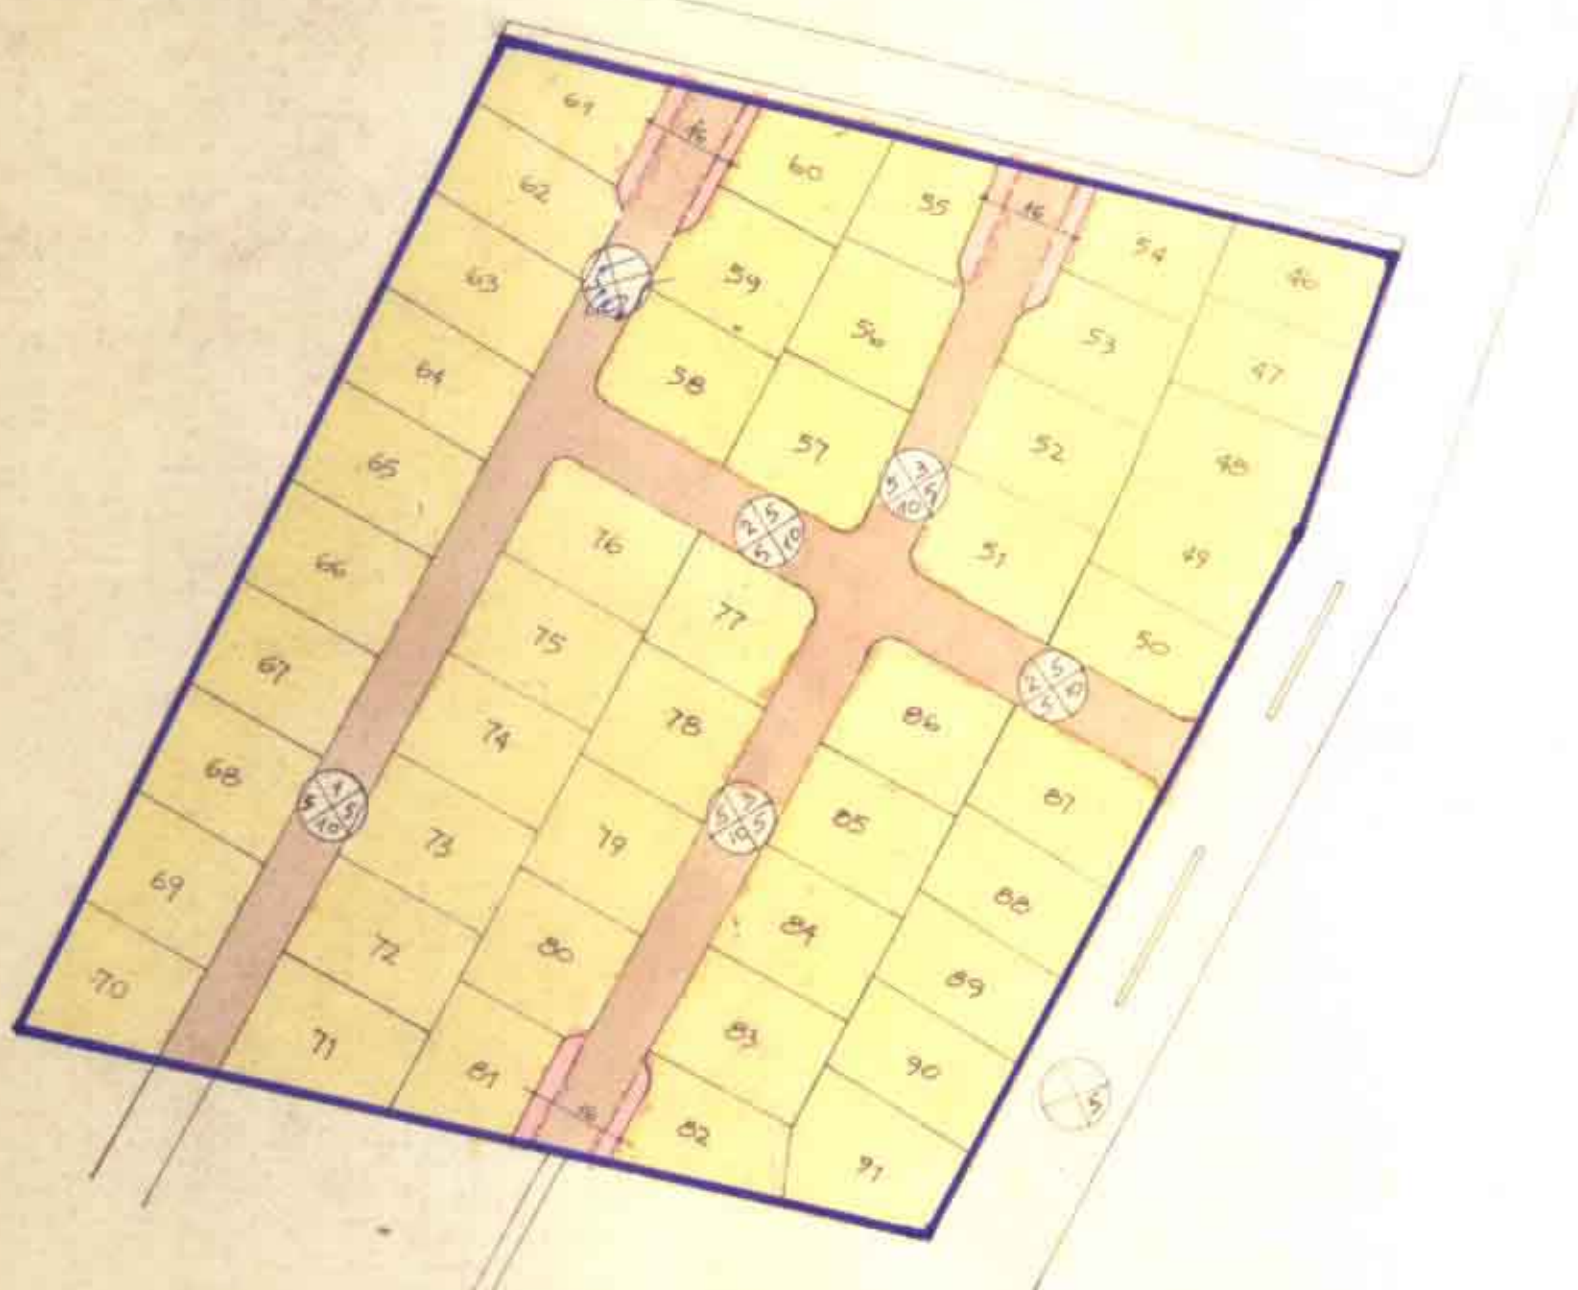

תרשים קב" 1:1250



תרשים לסביבה קב" 1:5000

שטח החלקות		
גוש 6176		
שטח מצועד	שטח (ד')	חלקה
0.515	0.515	46
0.504	0.504	47
0.505	0.505	48
0.504	0.503	49
0.511	0.511	50
0.514	0.514	51
0.506	0.506	52
0.509	0.509	53
0.482	0.511	54
0.470	0.511	54
0.440	0.503	55
0.507	0.507	56
0.516	0.516	57
0.505	0.505	58
0.477	0.507	58
0.443	0.510	59
0.440	0.506	60
0.516	0.509	62
0.503	0.503	63
0.507	0.507	64
0.512	0.512	65
0.506	0.506	66
0.507	0.507	67
0.506	0.506	68
0.506	0.506	69
0.503	0.503	70
0.503	0.503	71
0.503	0.503	72
0.503	0.503	73
0.503	0.503	74
0.503	0.503	75
0.503	0.503	76
0.511	0.511	77
0.503	0.503	78
0.503	0.503	79
0.510	0.510	80
0.471	0.505	82
0.503	0.503	83
0.503	0.503	84
0.503	0.503	85
0.503	0.503	86
0.503	0.503	87
0.503	0.503	88
0.503	0.503	89
0.503	0.503	90
0.503	0.503	91
23.037	23.431	שטח שטח
5.373	4.373	שטח
	28.410	סה"כ

מחוז : תל-אביב
הנפה : תל-א-יפו
המקום : מועצה אזורית אוני
הגוש : 6176 חלקות 46 - 92
היזום : הועדה המקומית לתכנון ובניה אוני
המתכנן : אדם מזור, קלמן כץ אדריכלים ומתכנני ערים
בעל הקרקע : מרגשי בנין בבעלות פרטית שונים
סה"כ שטח : 28.410 דונם
ק"מ : 1:1250
תאריך : 13.1.70

מקרא :

- גבול תכנית
- אזור מגורים א
- דרך קיימת
- הרחבת דרך
- מס. הדרך
- קו בעי
- רוחב הדרך

חותמות

הועדה המקומית לתכנון ולבניה - אוני
החוקקת
10
24/71

מסדר הפנים
חוק התכנון והבניה תשכ"ה-1965
מרחב תכנון מקומי
תכנית מס. 98
הועדה המחוזית בשיבתה ה-54
מיום 14.5.70
החליטה להפקיד את
התכנון והבניה לעל.
ד. דגני

מסדר הפנים
חוק התכנון והבניה תשכ"ה-1965
מרחב תכנון מקומי
תכנית מס. 98
הועדה המחוזית בשיבתה ה-138
מיום 14.5.70
החליטה לתת תוקף
להחלטת הועדה לעל.
ד. דגני

אדם מזור - קלמן כץ
אדריכלים ומתכנני ערים, רח"י ביאליק 97, ר"ג
טלפון 735911-735910
חתימת המתכנן
הועדה המקומית לתכנון ולבניה - אוני
קרית אוני