

מרחב תכנון מקומי אונו
תכנית מתאר מפורטת מס' תממ 273

שינוי לתכנית מתאר מס' תממ 153

תשריט

קנה מידה 1:250

- | | |
|--------|-------------|
| מחוז : | תל-אביב |
| נפה : | תל-אביב-יפו |
| מקום : | קרית אונו |
| גוש : | גוש 6494 |
| חלקה : | חלקה 324 |
- בעל הקרקע : מנהל מקרקעי ישראל
- יוזם התכנית : הועדה המקומית לתכנון ולבניה - אונו
- עורך התכנית : שלמה ובת-שבע רונן אדריכלים
- חיתום : 15 גבעתי שמואל טל: 03-5321952
- שטח : שטח חלקה רשום - 997 מ"ר
- שטח מגרש לאזור הפקעה - 935 מ"ר

מקרא

- גבול תכנית
- אזור מגורים ב'
- הפקעה לדרך
- דרך קיימת / מאושרת
- להריסה

חתימות


הועדה המקומית לתכנון ולבניה
מרחב תכנון מקומי אונו
חוק התכנון והבניה תשכ"ה - 1965
אשרור תכנית מס' 273
התכנית מאושרת מכח סעיף 108 (א) לחוק
החל מיום 25.12.95
י"ד הועדה

משרד הפנים מחוז תל-אביב
ועד התכנון והבניה תשכ"ה-1965
אשרור תכנית מס' 273
התכנית מאושרת מכח
סעיף 108 (א) לחוק
שמואל לעקר
יו"ר הוועדה המקומית


תאריך : 28.12.94
עדכון א' : ינואר 1995
עדכון ב' : יולי 1995

מפה טופוגרפית

מס' סידורי : א.9-3304-94

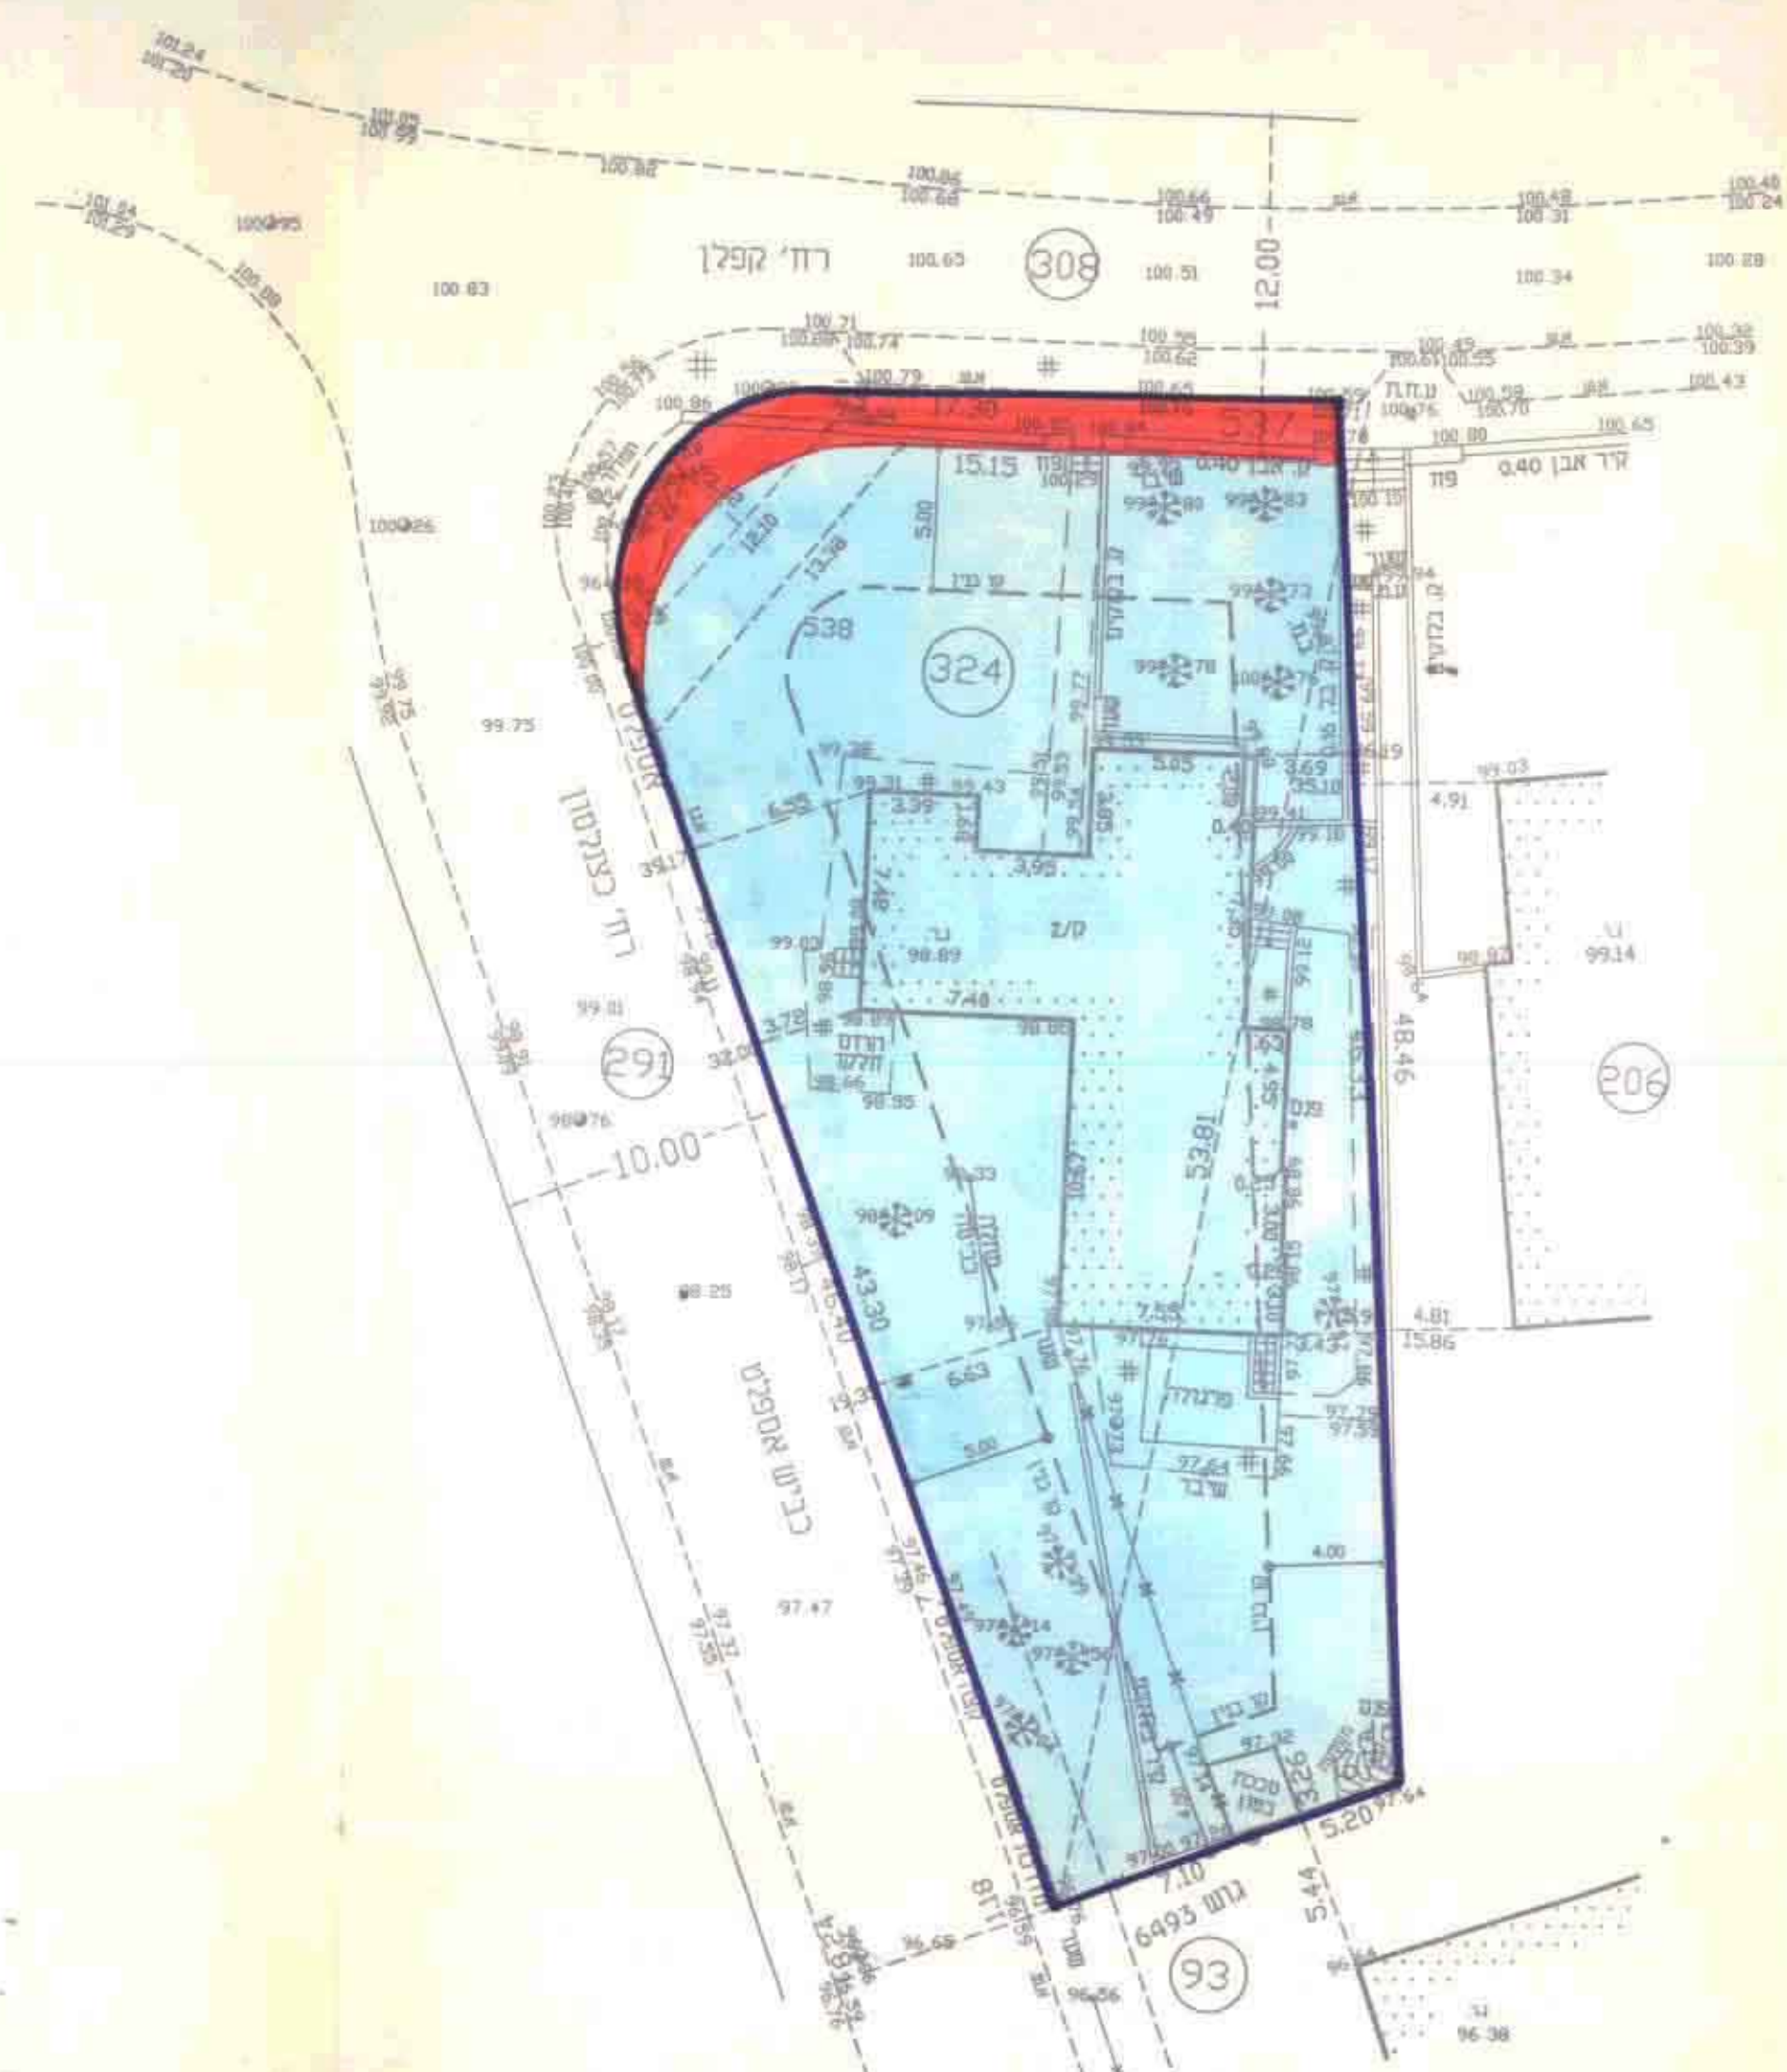

מצב קיים ק.מ. 1:250

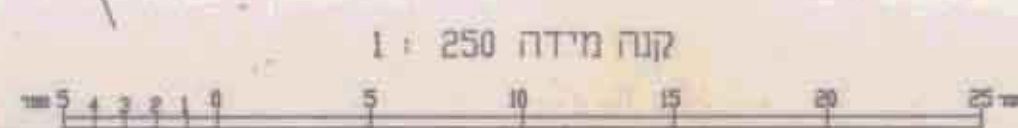


א. פנקס 489 05.9.94
תאריך : מס' רישון
מורד מוסמך
א. פנקס רבנו
קריית אש רח' גלומב 17
טל : 03-6365773
חודרה רח' גלומב 17
טל : 06-331912
טל פקס : 03-5346938

מחוז : תל-אביב
נפה : תל-אביב-יפו
מקום : קרית-אונו
גוש : 6494
חלקה : 324
הוכן בשביל : הבעלים
שטח : 0.997 ד.מ.

לדד שטחים

מספרי החלקות	השטחים	השטחים במ"ר
538	0.935	
537	0.062	
324	0.997	

תרשים סביבה 1:2500

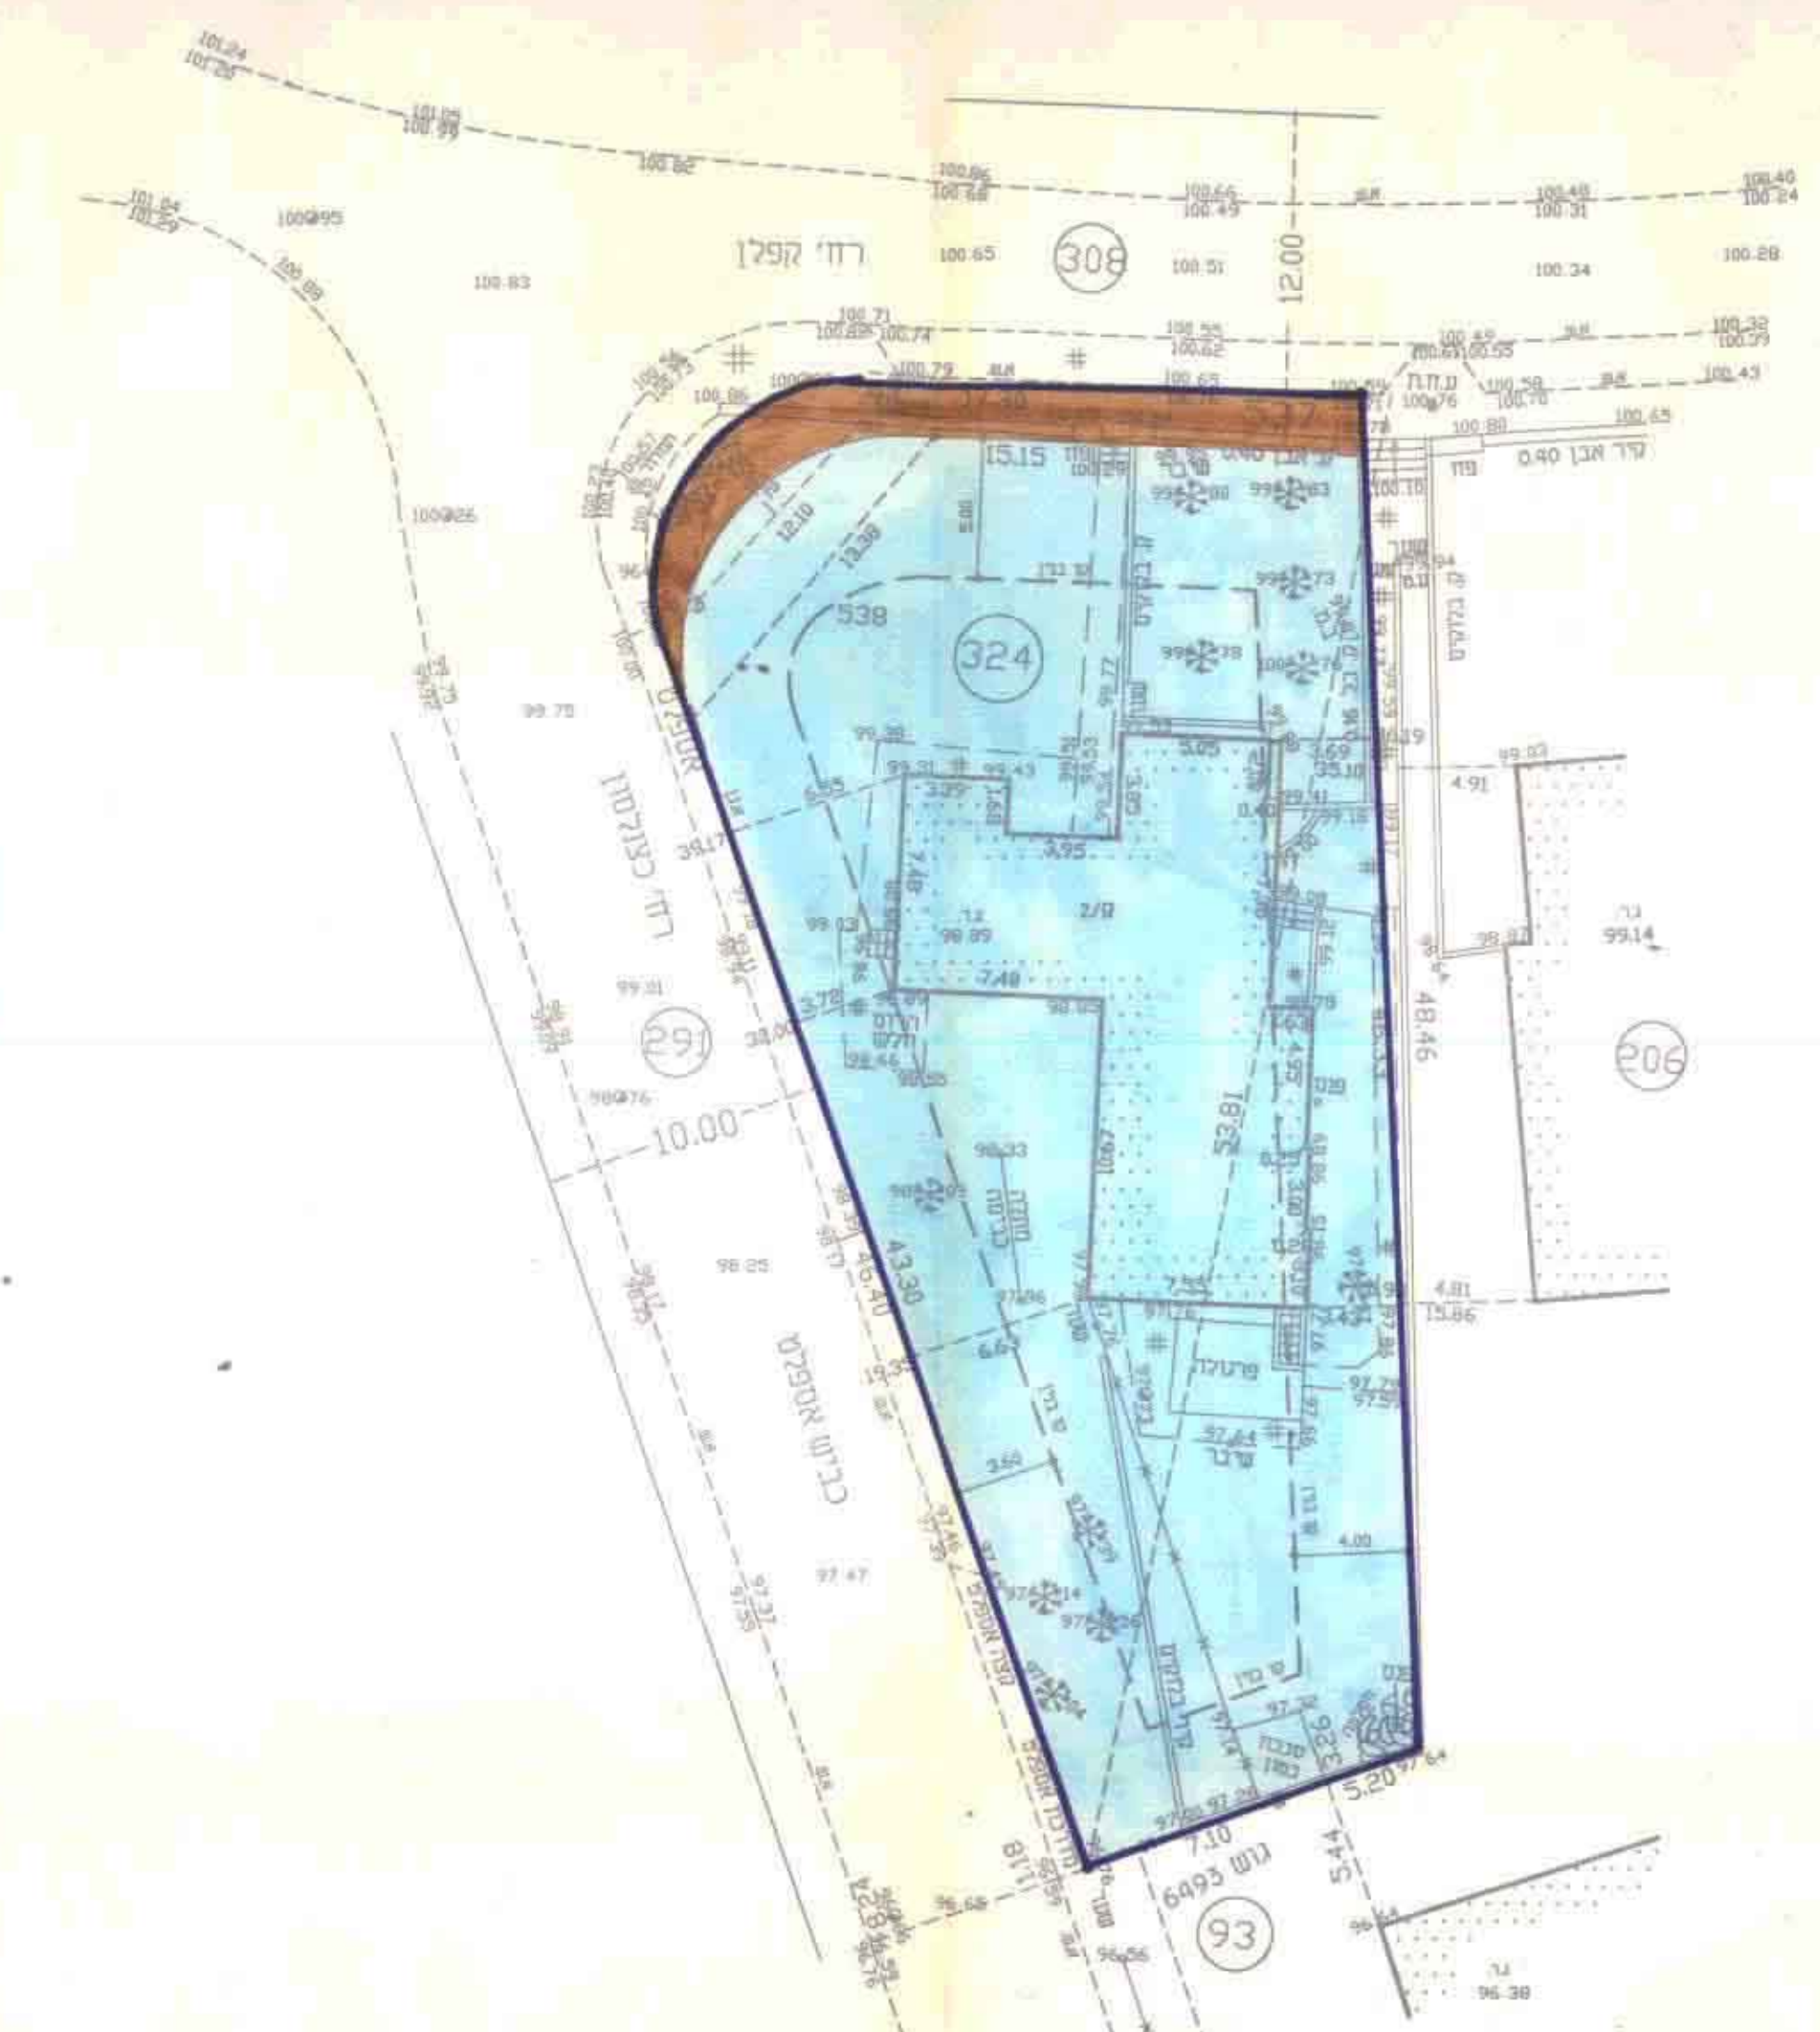

מצב מוצע ק.מ. 1:250