



# מרחב תכנון מקומי אוננו תשריט מצורף לתכנית מתאר מס' תמח 190 שינוי לתכנית מתאר מס' תמח 14

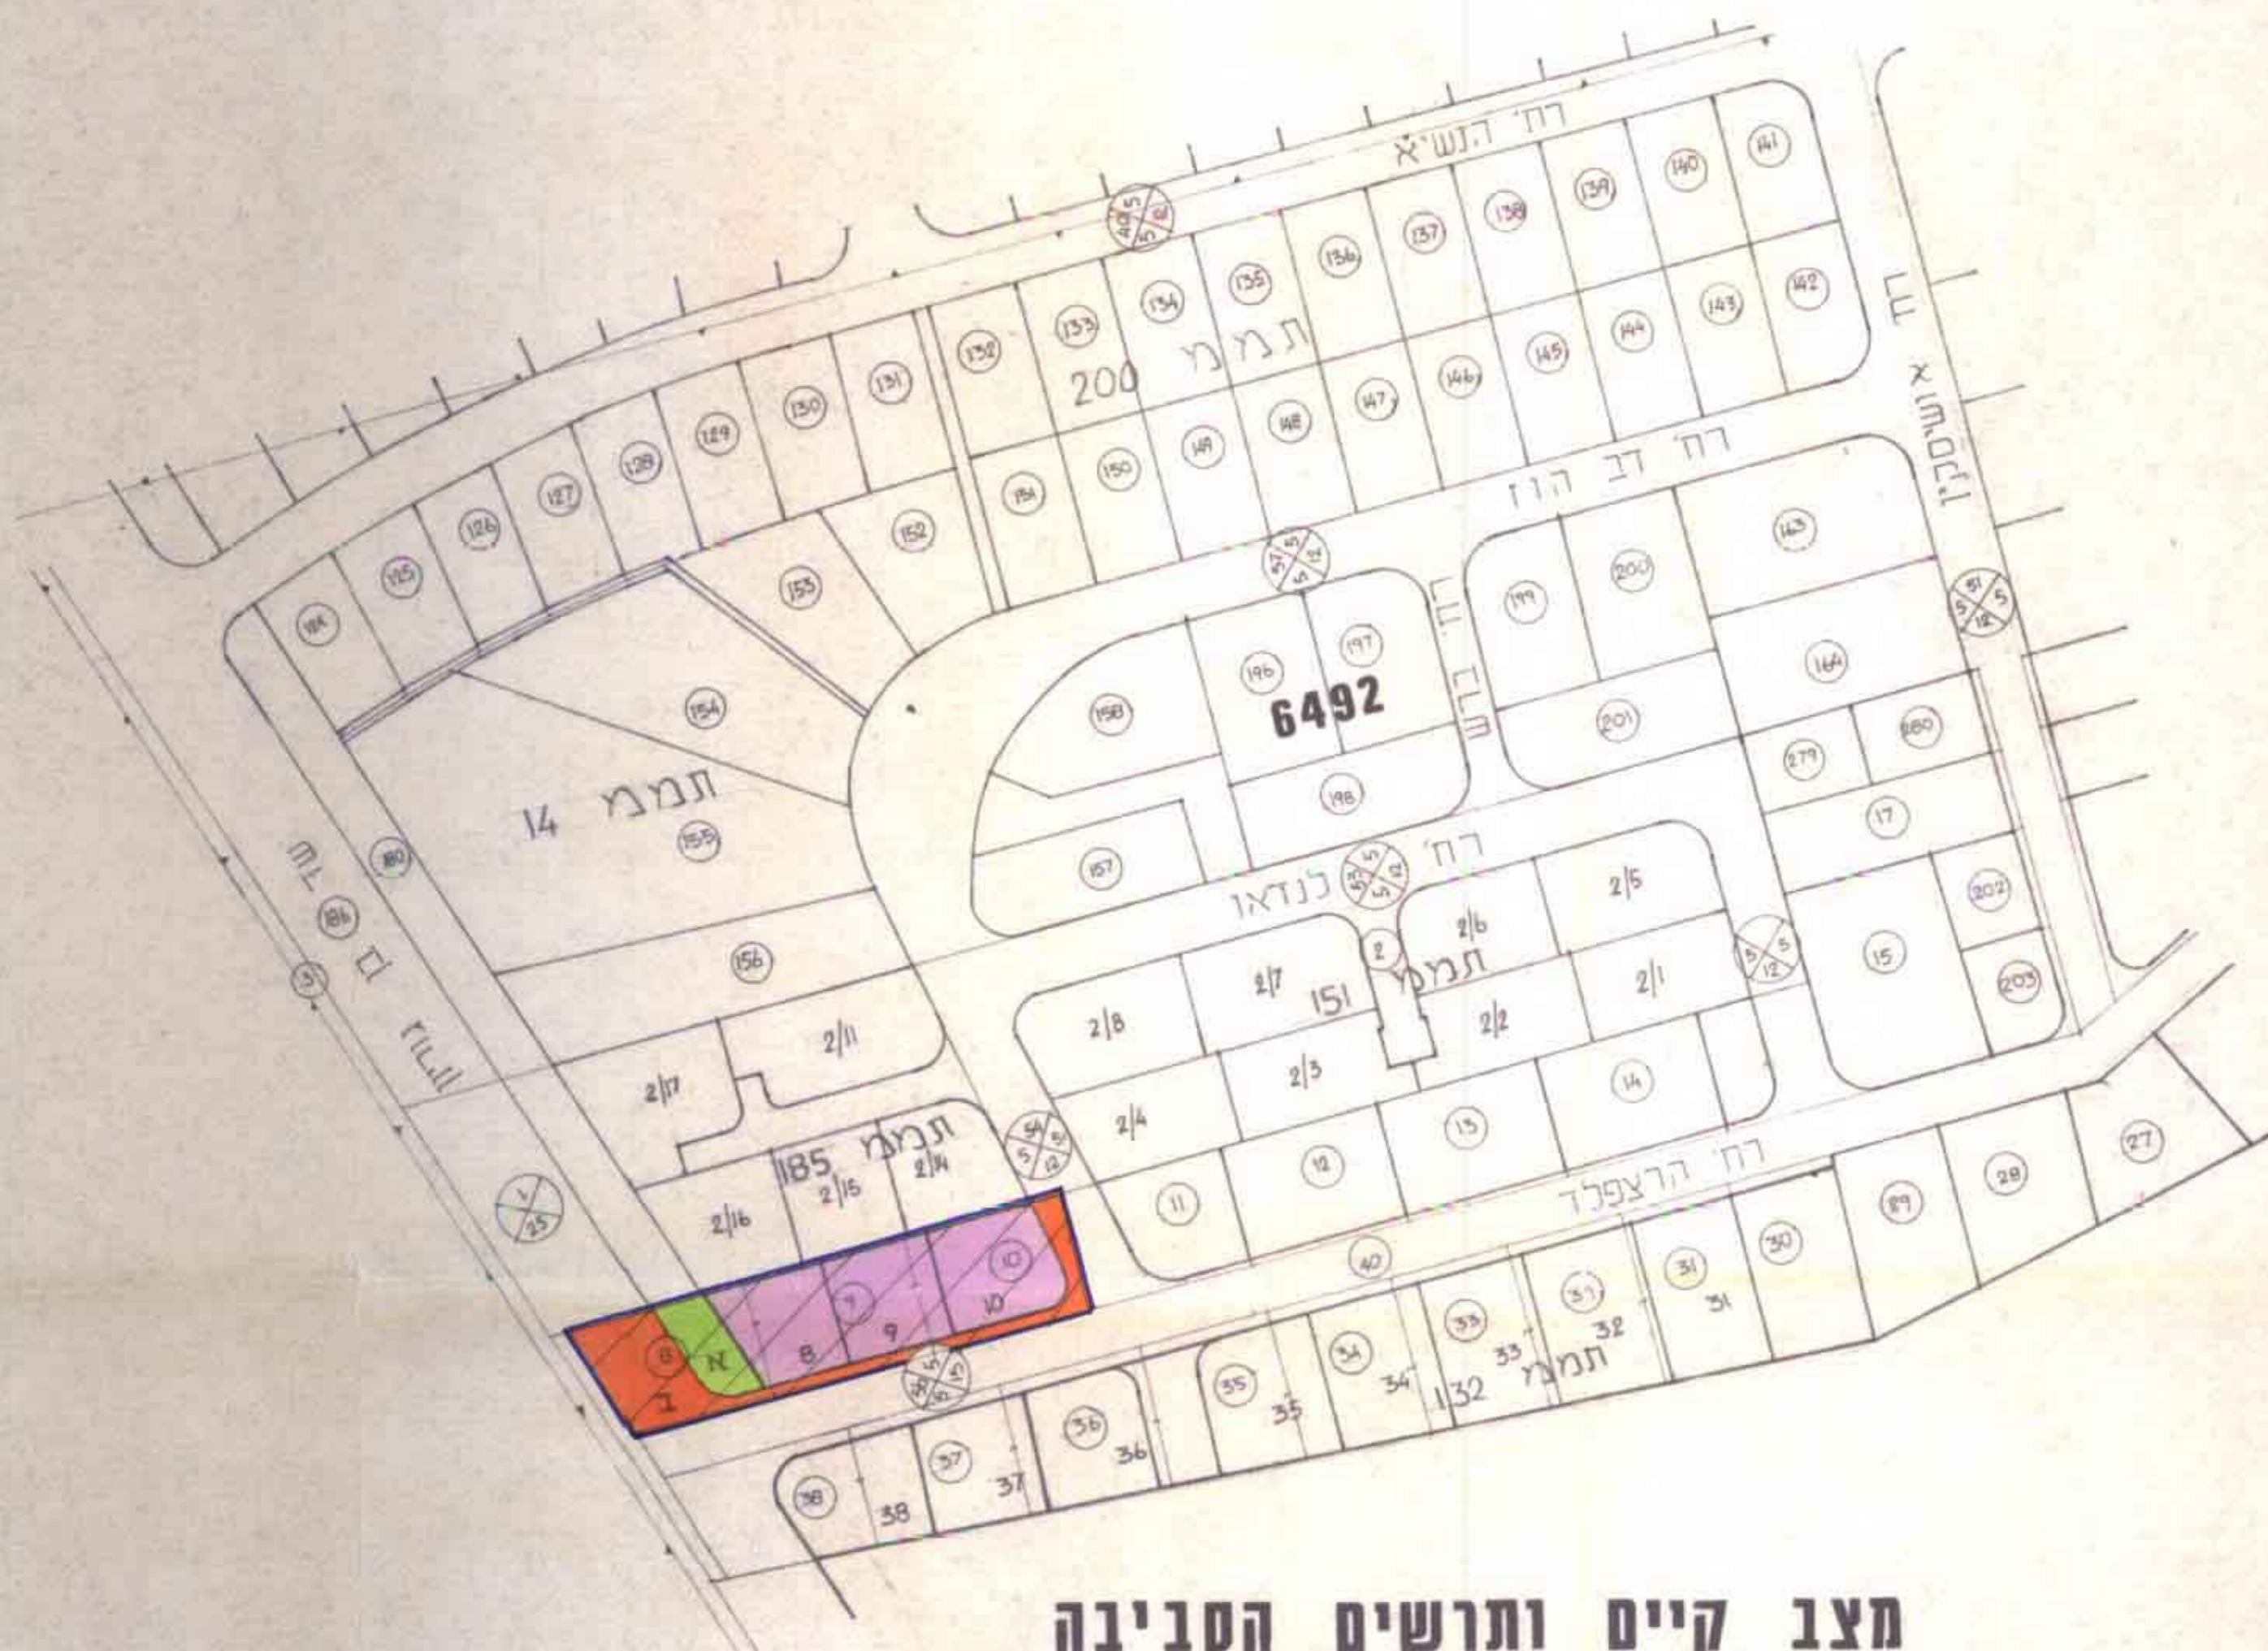

הועדה המקומית לתכנון ובניה  
מרחב תכנון מקומי אוננו  
תוק התכנון והבניה תשכ"ה - 1965  
אשר תכנית מס' תמח 190  
התכנית מאושרת מכח סעיף 108 (ג) לחוק  
החל מיום 11.11.67  
י"ד הועדה המקומית

- מחוז : תל אביב
- נפה : תל אביב יפו
- מקום : קרית אוננו
- גוש : 6492
- חלקות : 10, 9, 8
- שטח התכנית : 2578 מ"ר
- בעל הקרקע : פרטיים שונים
- היוזם : הועדה המקומית לתכנון ולבניה אוננו
- המתכנן : הועדה המקומית לתכנון ולבניה אוננו

מצב קיים ותושים הסביבה  
ק.מ. 1:1250

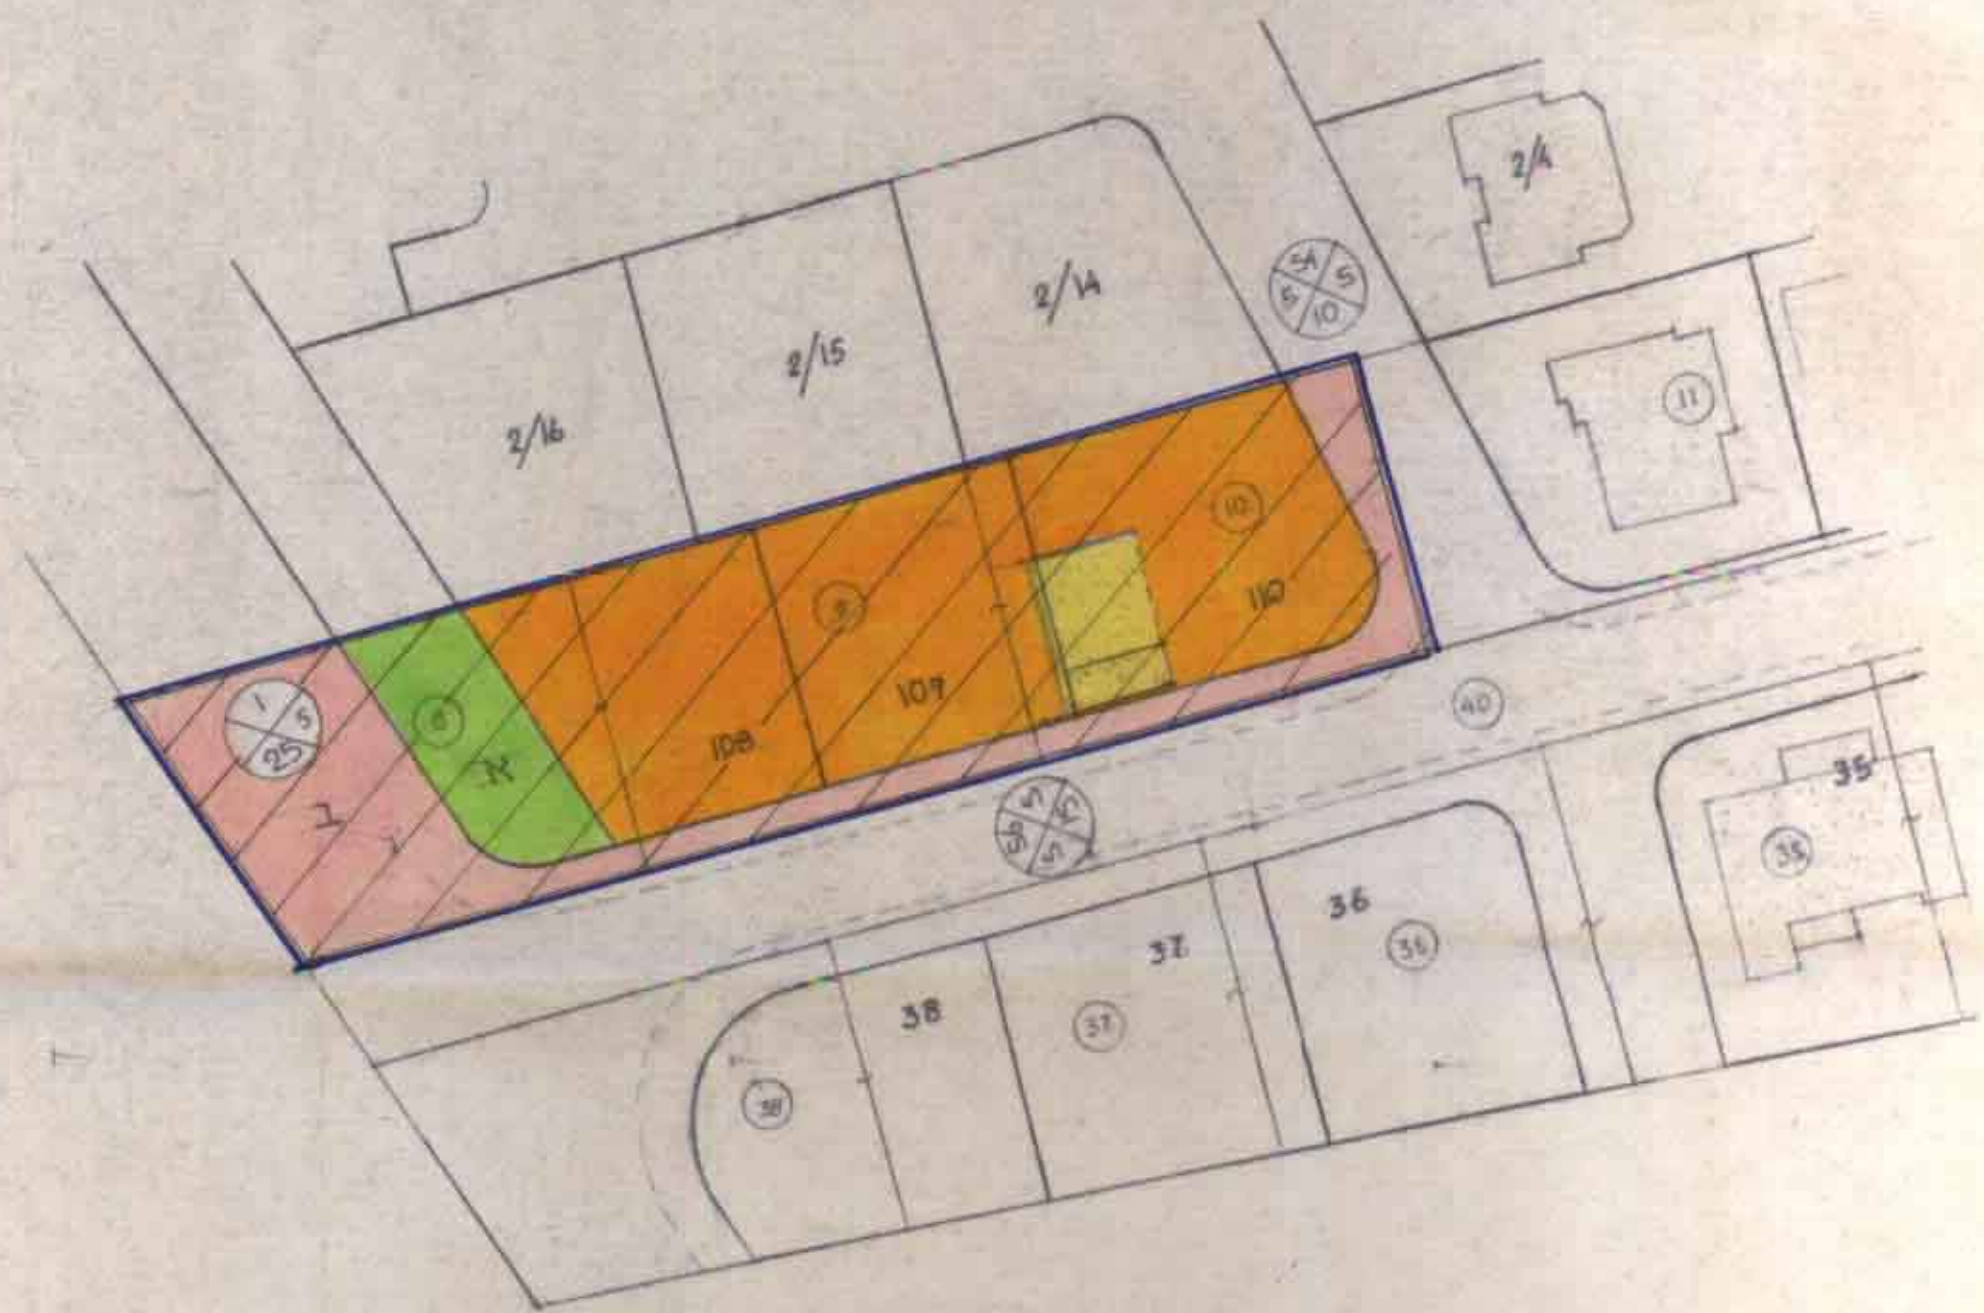

מצב מוצע  
ק.מ. 1:625

- ### מקרא
- גבול התכנית
  - גבול תכנית תאושרת
  - איזור תעסוקה מוגבל
  - איזור מגורים א
  - דרך קיימת
  - דרך חדשה
  - שטח צבוי פתוח
  - שטח פרטי פתוח
  - מבנה קיים / להריסה
  - מס' הדרך
  - קו בנין
  - רוחב הדרך
  - גבול חלקה רשומה ומספרה
  - גבול חלקה מוצעת ומספרה
  - גבול גוש / מס' גוש
  - שטח לאיחוד וחלוקה מחדש

### טבלת השטחים

היעוד		מצב קיים		מצב מוצע	
מספר המגרש	שטח במ"ר	מספר המגרש	שטח במ"ר	מספר המגרש	שטח במ"ר
איזור תעסוקה מוגבל	8,9,10	60.3	1500	-	-
איזור מגורים א	-	-	-	61.7	1591
דרך	ב	30.2	750	29.1	750
ש.צ.פ.	א	9.5	237	9.2	237
סה"כ	-	100	2487	100	2578

### לוח הקצאות

היעוד		קיים		מוצע		
מס המגרש	שטח המגרש	מס המגרש	שטח המגרש	מס המגרש	שטח המגרש	
איזור	8	500	מ"ר	איזור	108	495
תעסוקה	9	500	מ"ר	מגורים	109	495
מוגבל	10	500	מ"ר	א	110	601