

תכנית שכון צבורי

חולון

הוכנה על-פי חוק רשום שכונים צבוריים
(הוראת השעה) תשכ"ד - 1964

תכנית מס. 3/40/17
שנוי מס. 1 לתכנית מס. 3/40/7




ק.מ. 1:1250

חוק רישום שכונים צבוריים
הוראת השעה - תשכ"ד - 1964
ועדת תאום
אושר בהתאם לחוק הנ"ל
תאריך 9.2.72
חתימת נציג שר השכון -
חתימת נציג שר הפנים
חתימת נציג מנהל מקרקעי ישראל


חלק מגושים: 7165, 7166

חתימת היוזם: משרד השיכון, י"ד
חתימת המגיש: משרד השיכון, י"ד
חתימת בעל הקרקע: מנהל מקרקעי ישראל
חוק רישום שכונים צבוריים
הוראת השעה - תשכ"ד - 1964
ועדת תאום
תנאי לאשר שתכנית לצרכי רישום
זו תואמת את תכנית מס.
תאריך:
ש. יבין
יושב ראש ועדת התאום

הוגש לאשור ועדת התאום ע"י משרד השכון

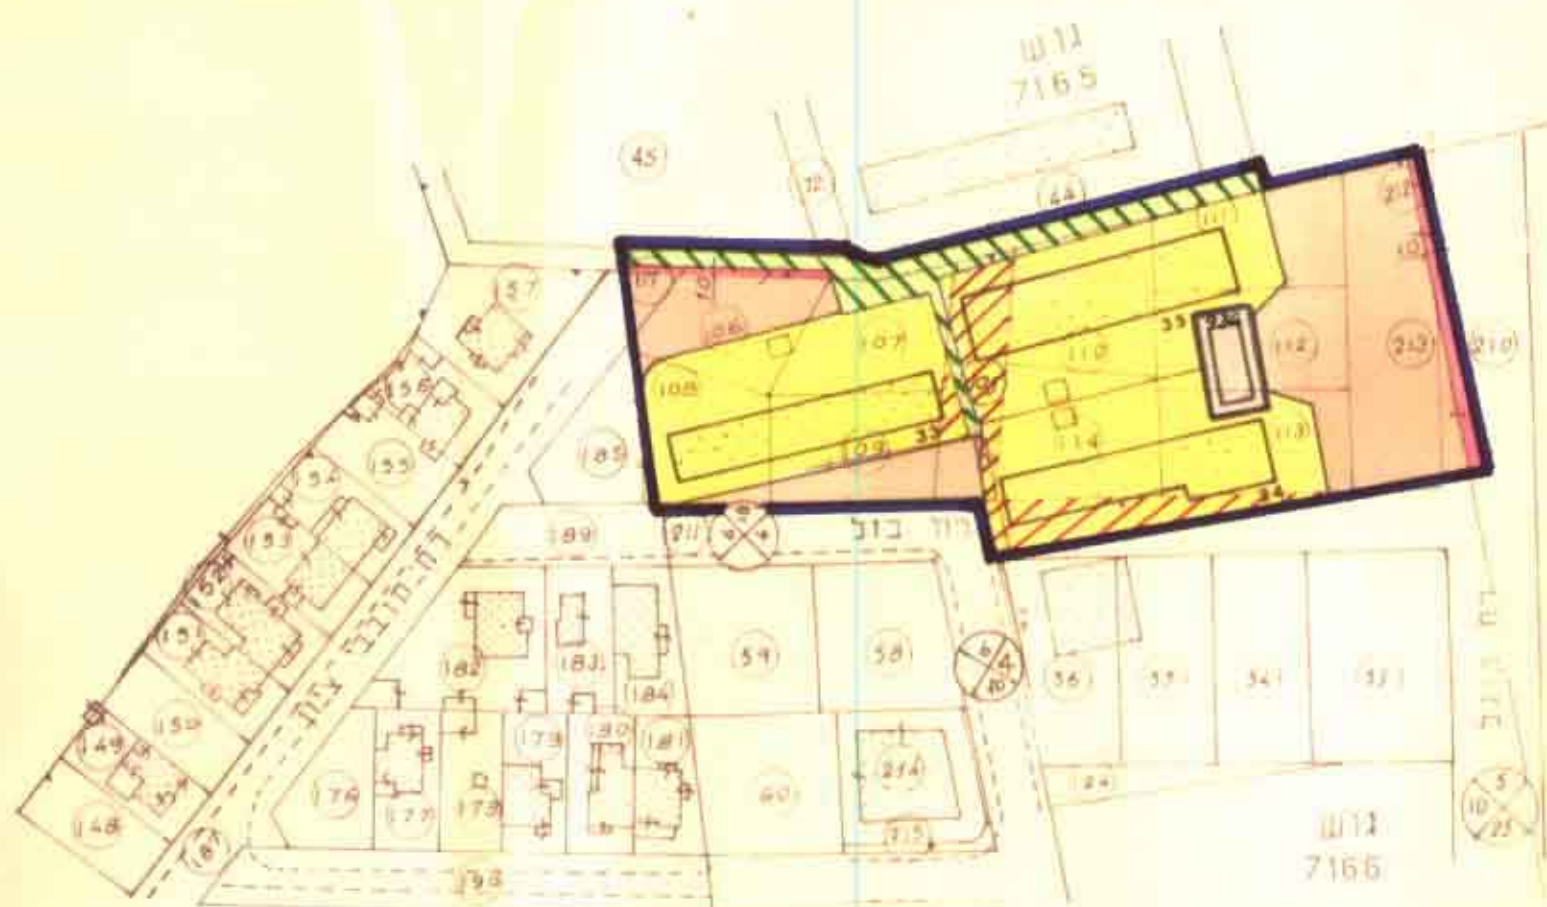



אוביקט
08

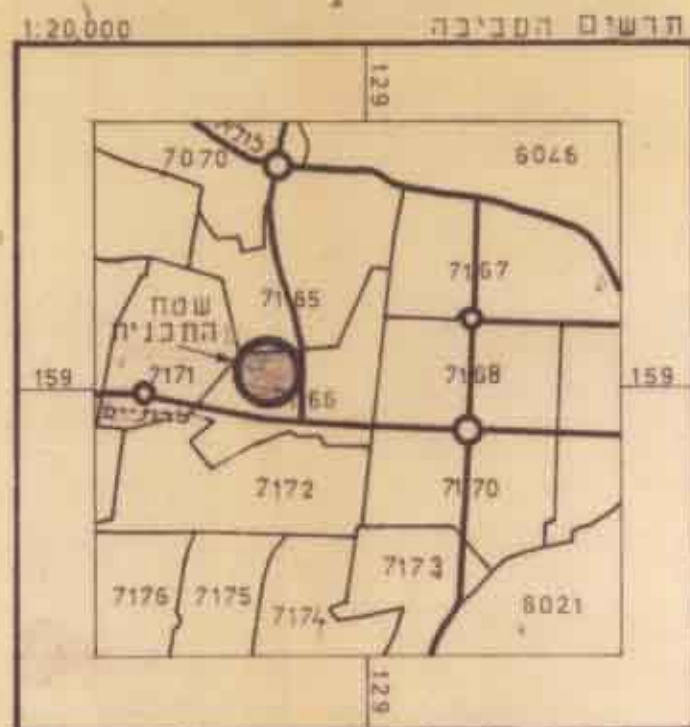

טבלת שטחים

45.5 %	3.05	אזור מגורים 3-4 קומות
44.4 %	3.00	דרכים לרבות חניות
2.5 %	0.15	שטח מסחרי
7.6 %	0.50	שטח שבילים
100.0 %	11.70	סה"כ

מקרא

  -  אזור התכנית
-  אזור מגורים 3-4 קומות
-  דרכים לרבות חניות
-  מס. הדרך
-  קו בנין
-  דוחב הדרך
-  שבילים
-  דרך לביטול
-  שטח מסחרי
-  הרחבת דרך