
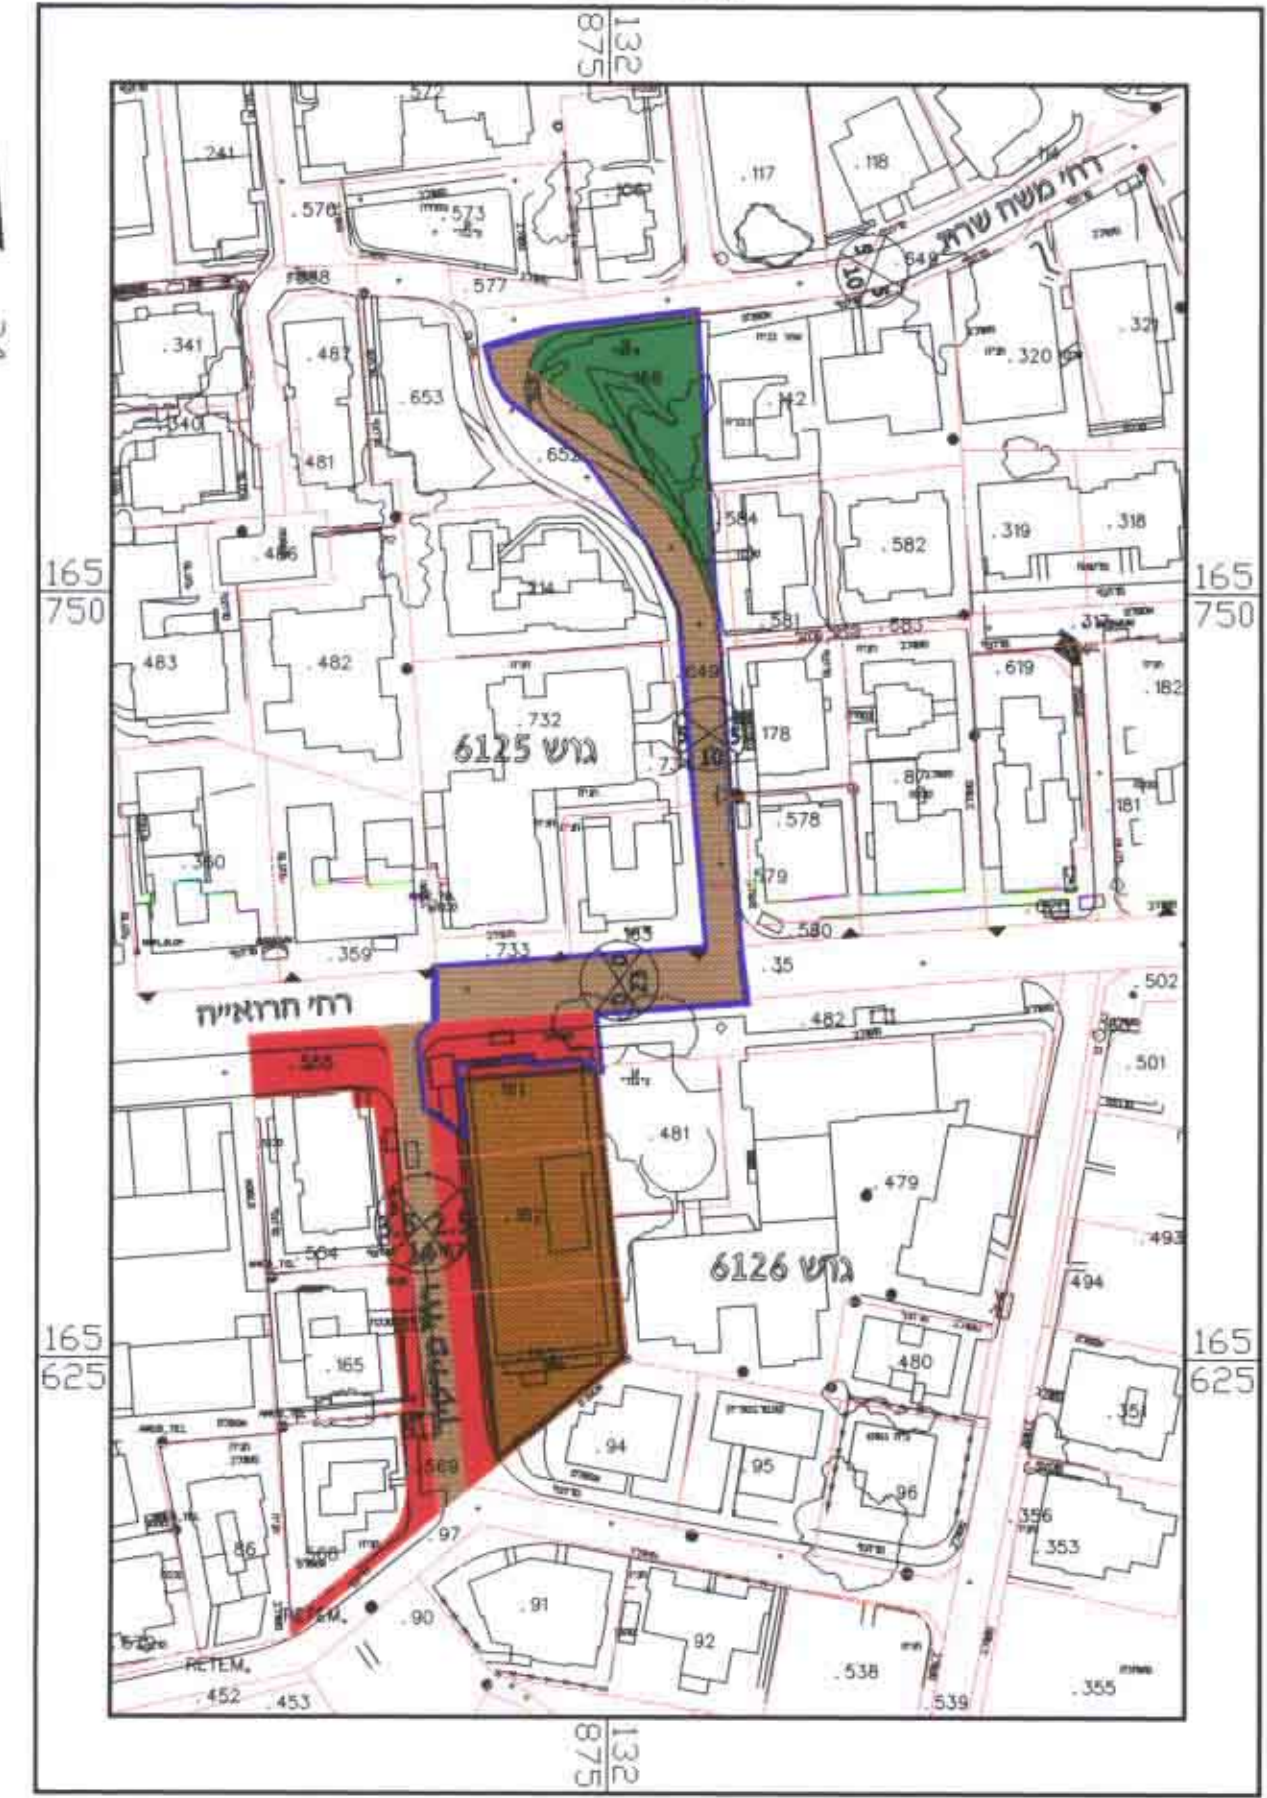


מ"ת רמת גן / 1242/מק/ג מס' 1242/מק/ג

מצב מוצע ק.מ. 1:1250
ק.מ. 1 : 1250

מצב קיים עפ"י ר"ג/340
ק.מ. 1 : 1250

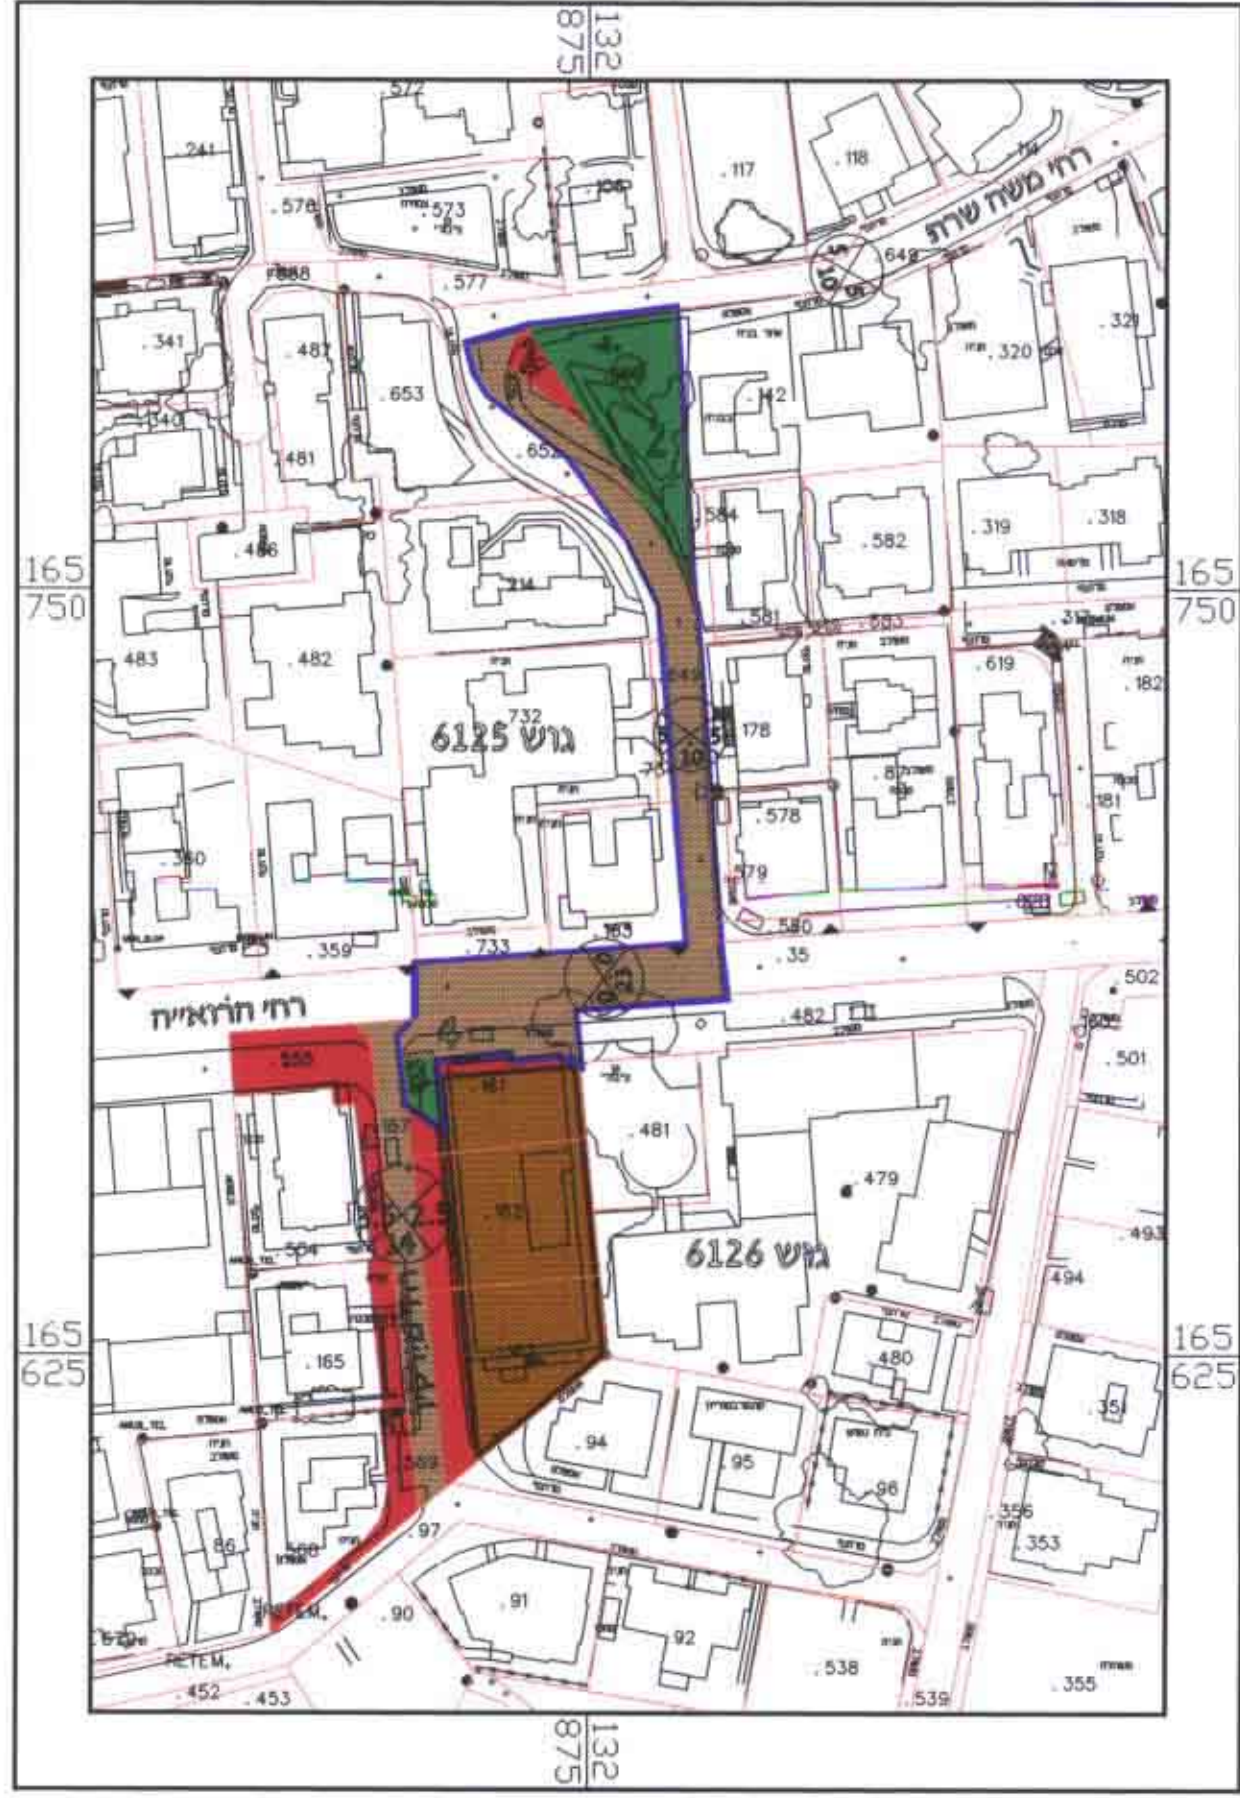

- מקרא
- גבול התוכנית
 - שטח לבניני ציבור
 - שטח ציבורי פתוח
 - דרך קיימת
 - דרך מוצעת
 - גבול מגרש
 - מס' מגרש
 - מס' דרך
 - קו בנין
 - רוחב דרך
 - מס' חלקה

מבטל עמחים

יעוד	מצב קיים		מצב מוצע	
	שטח במ"ר	%	שטח במ"ר	%
דרך קיימת	1033	54.5	1033	54.5
דרך מוצעת	245	12.9	245	12.9
שטח ציבורי פתוח	617	32.6	617	32.6
סה"כ	1895	100	1895	100

• נמדד גרפית

מרחב תכנון מקומי רמת גן
תשריף מצורף לתוכנית מפורטת מס' ר"ג/מק/1242
שינוי לתוכנית מתאר ר"ג/340 על כל תיקוניה
בסמכות ועדה מקומית עפ"י סעיף 62 א' (א) 1
מחוז: תל אביב
נפה: תל אביב - יפו
עיר: רמת - גן
גוש: 6126, 6125
חלקות: 166, 649 (חלק), בגוש 6125
35 (חלק), 161 (חלק), בגוש 6126
שטח התוכנית: 1895 מ"ר
בעלי הקרקע: עיריית רמת-גן, שונים
יזום התוכנית: הועדה המקומית לתכנון ובניה רמת גן
עורך התוכנית: מחלקת תכנון עיר-אגף הנדסה
עיריית רמת-גן
חתימות:

