


תכנית שכון צבורי הדצליה - נחלת - עדה

הזכנה על פי חק רשום שכונים צבוריים
(הוראת השעה) תשכ"ד - 1964
תב' מס' 3/29/8

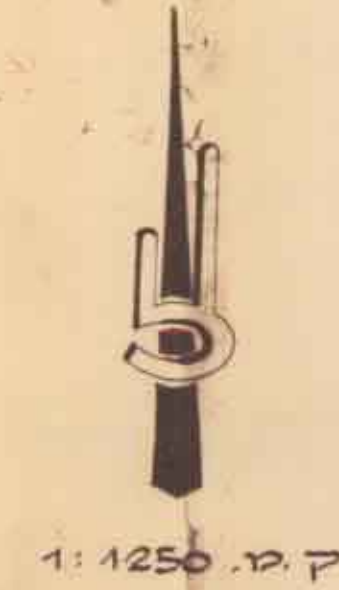

חלק מבנין 7648

חוליות היוצם: משרד השיכון
חוליות המביע: משרד השיכון
חוליות בעל הקרקע: מינהל מקרקעי ישראל


חוק רישום שכונים צבוריים
הוראת השעה - תשכ"ד - 1964
ועדת תאום
אושר בהתאם לחוק הנ"ל
תשרי 1964
חתימת נציג שר השיכון
חתימת נציג שר המסחר
חתימת נציג מנהל מקרקעי ישראל

הוגש לאישור ועדת התאום ע"י משרד העוון

מקרא	
	גבול האכזיז
	אזור מגורים - קוטה אחת
	שטח לרובנון
	כבישים וחניונו
	מספר הרחוב
	קו בנין
	רובע הרחוב
	שטח פרטי פתוח ושבילים

אזור מגורים	- 50.90	60.60%
שטח לרובנון	- 16.50	19.64%
כבישים וחניונו	- 15.10	17.96%
שטח פרטי פתוח ושבילים	- 1.50	1.78%
סה"כ	84.00	דונם

גוש 6672

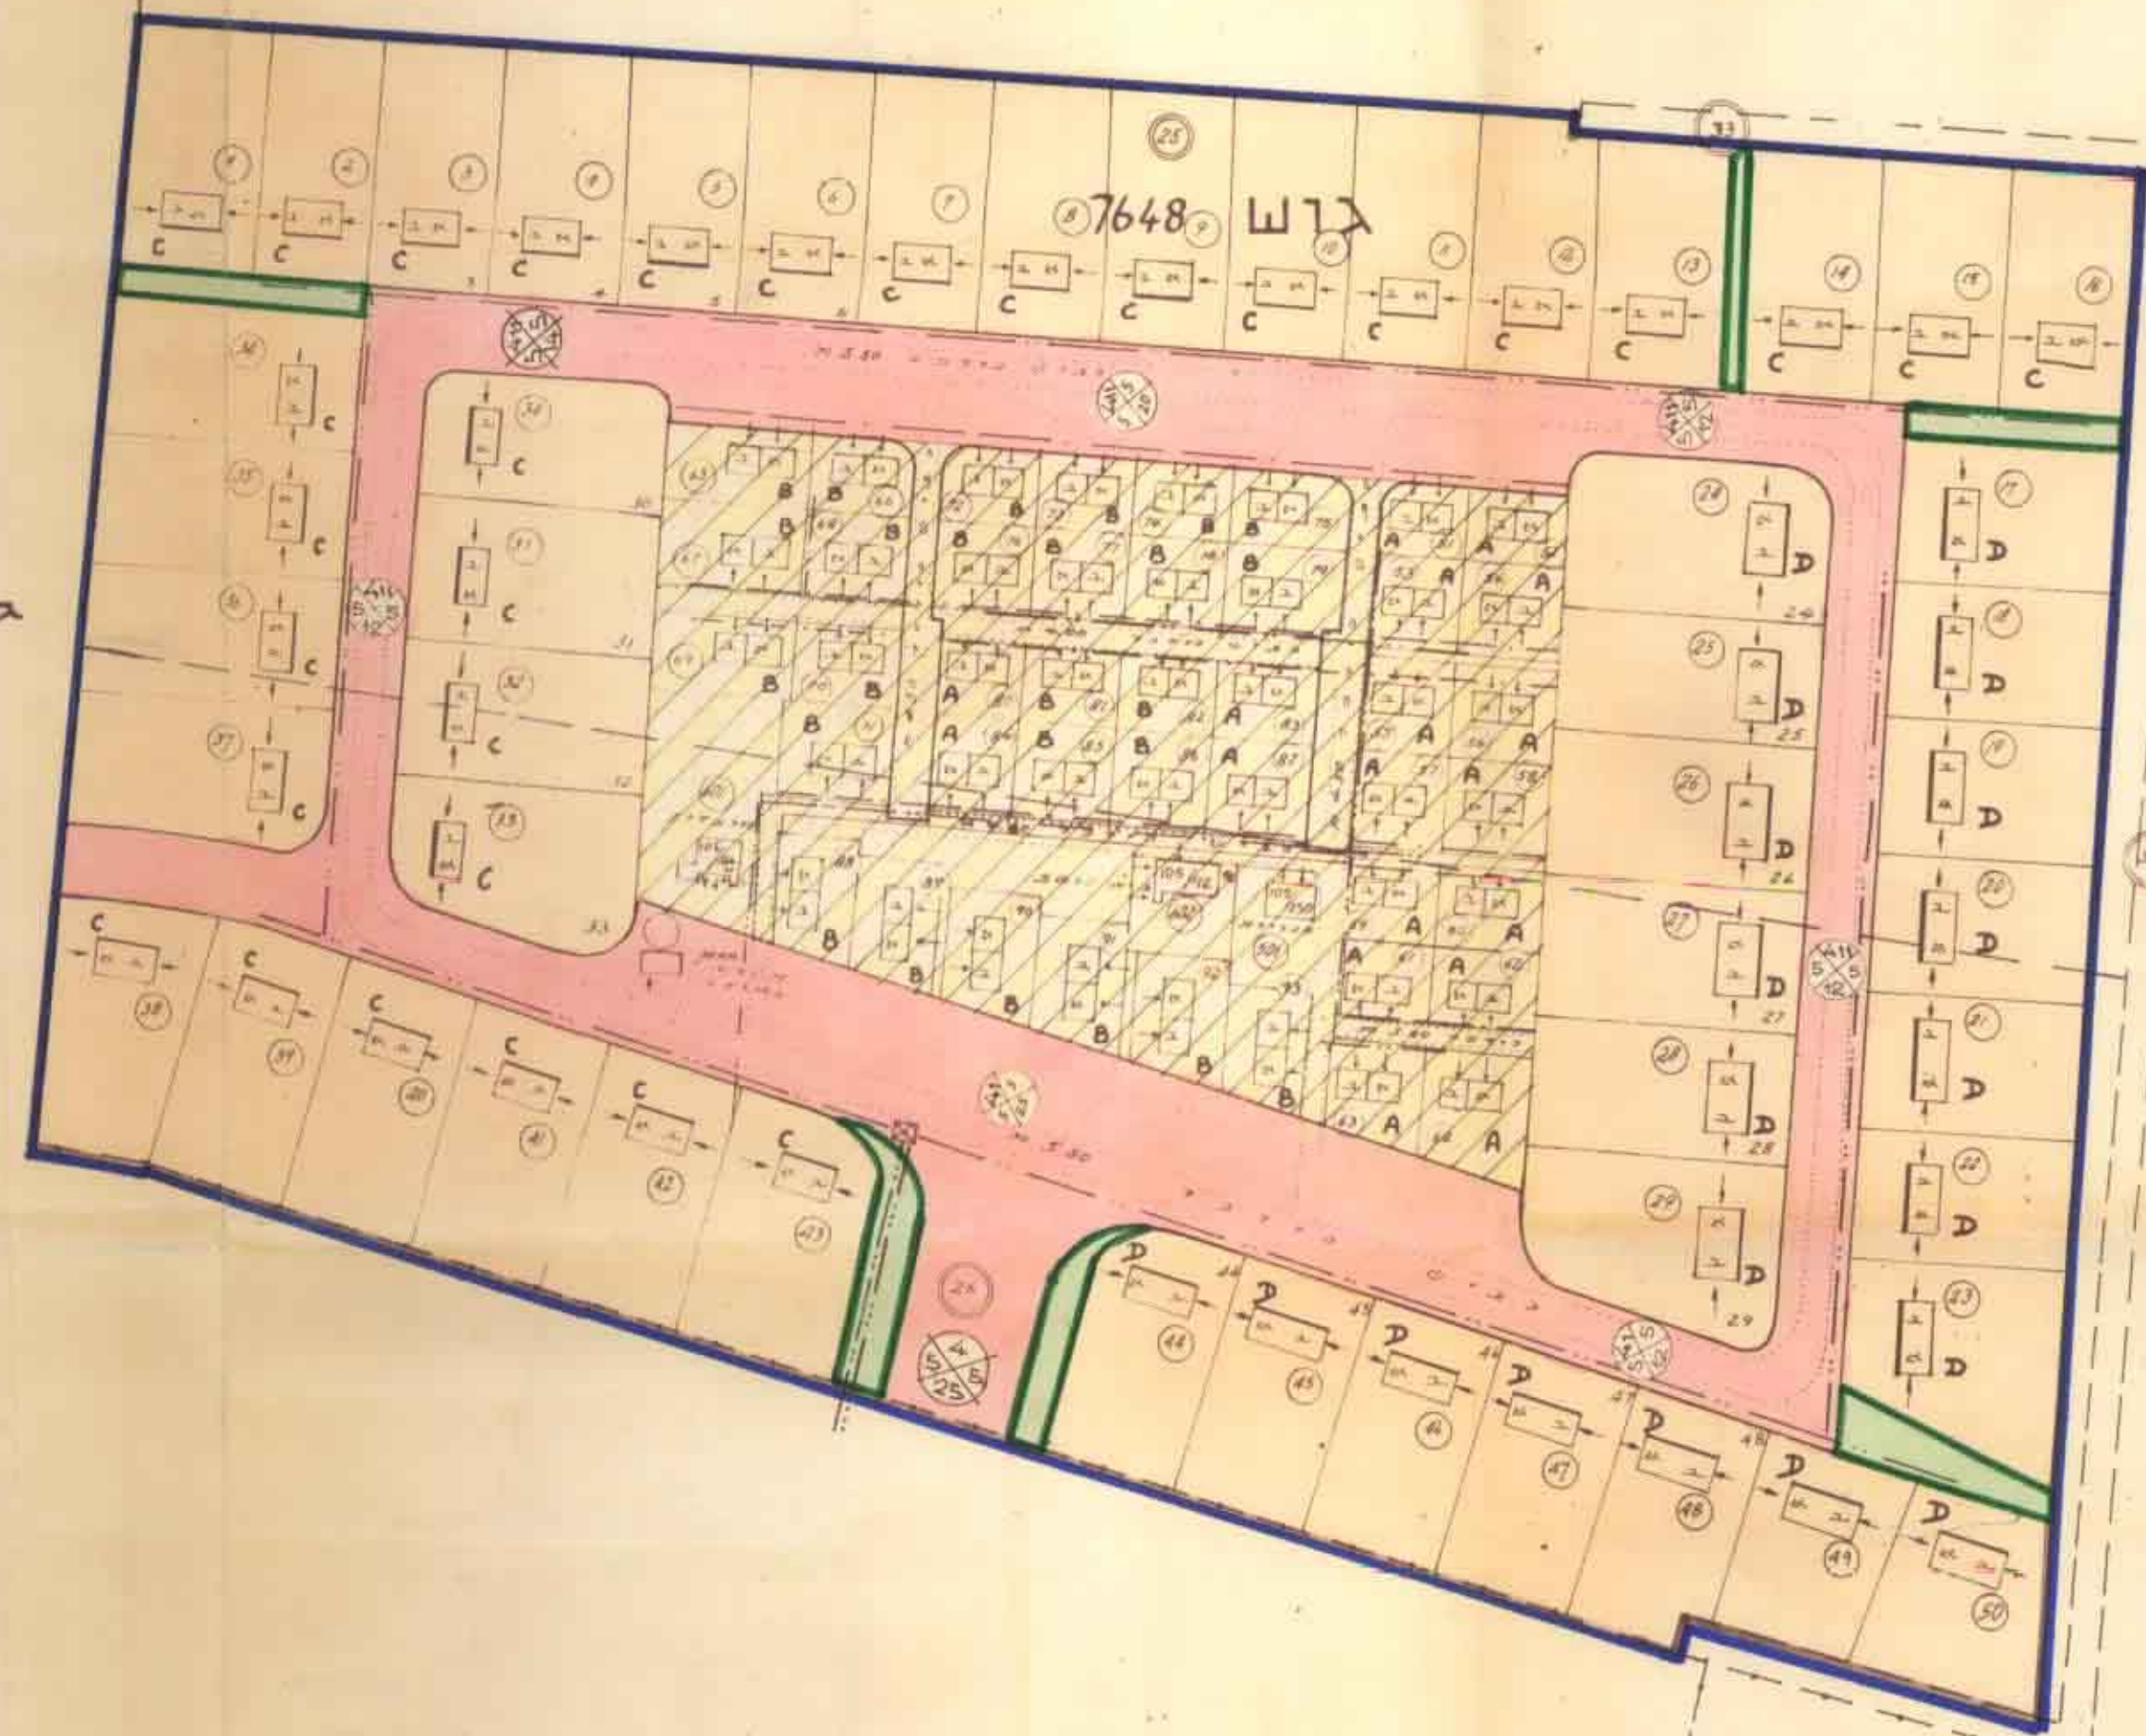

גרש 6663

תרשים המקום

