



ג'מ"ת רמ"ת/מק/993 ר"ג/ג'מ"ת/מק/993

מרחב תכנון מקומי רמת גן
 תשרים מצורף לתוכנית מפורטת מס' ר"ג/מק/993 א'
 שינוי לתכנית מפורטת ר"ג/993
 בסמכות ועדה מקומית עפ"י סעיף 62 א' (א) 1

מחוז: תל אביב
 נפה: תל אביב - יפו
 עיר: רמת - גן
 גוש: 6158
 חלקות: 181, 820-826

שטח התוכנית: 6169 מ"ר
 בעלי הקרקע: שונים

יוזם התוכנית: הועדה המקומית לתכנון ובניה רמת גן
 עורך התוכנית: מחלקת תכנון עיר-אגף הנדסה עיריית רמת-גן
 חתימות:

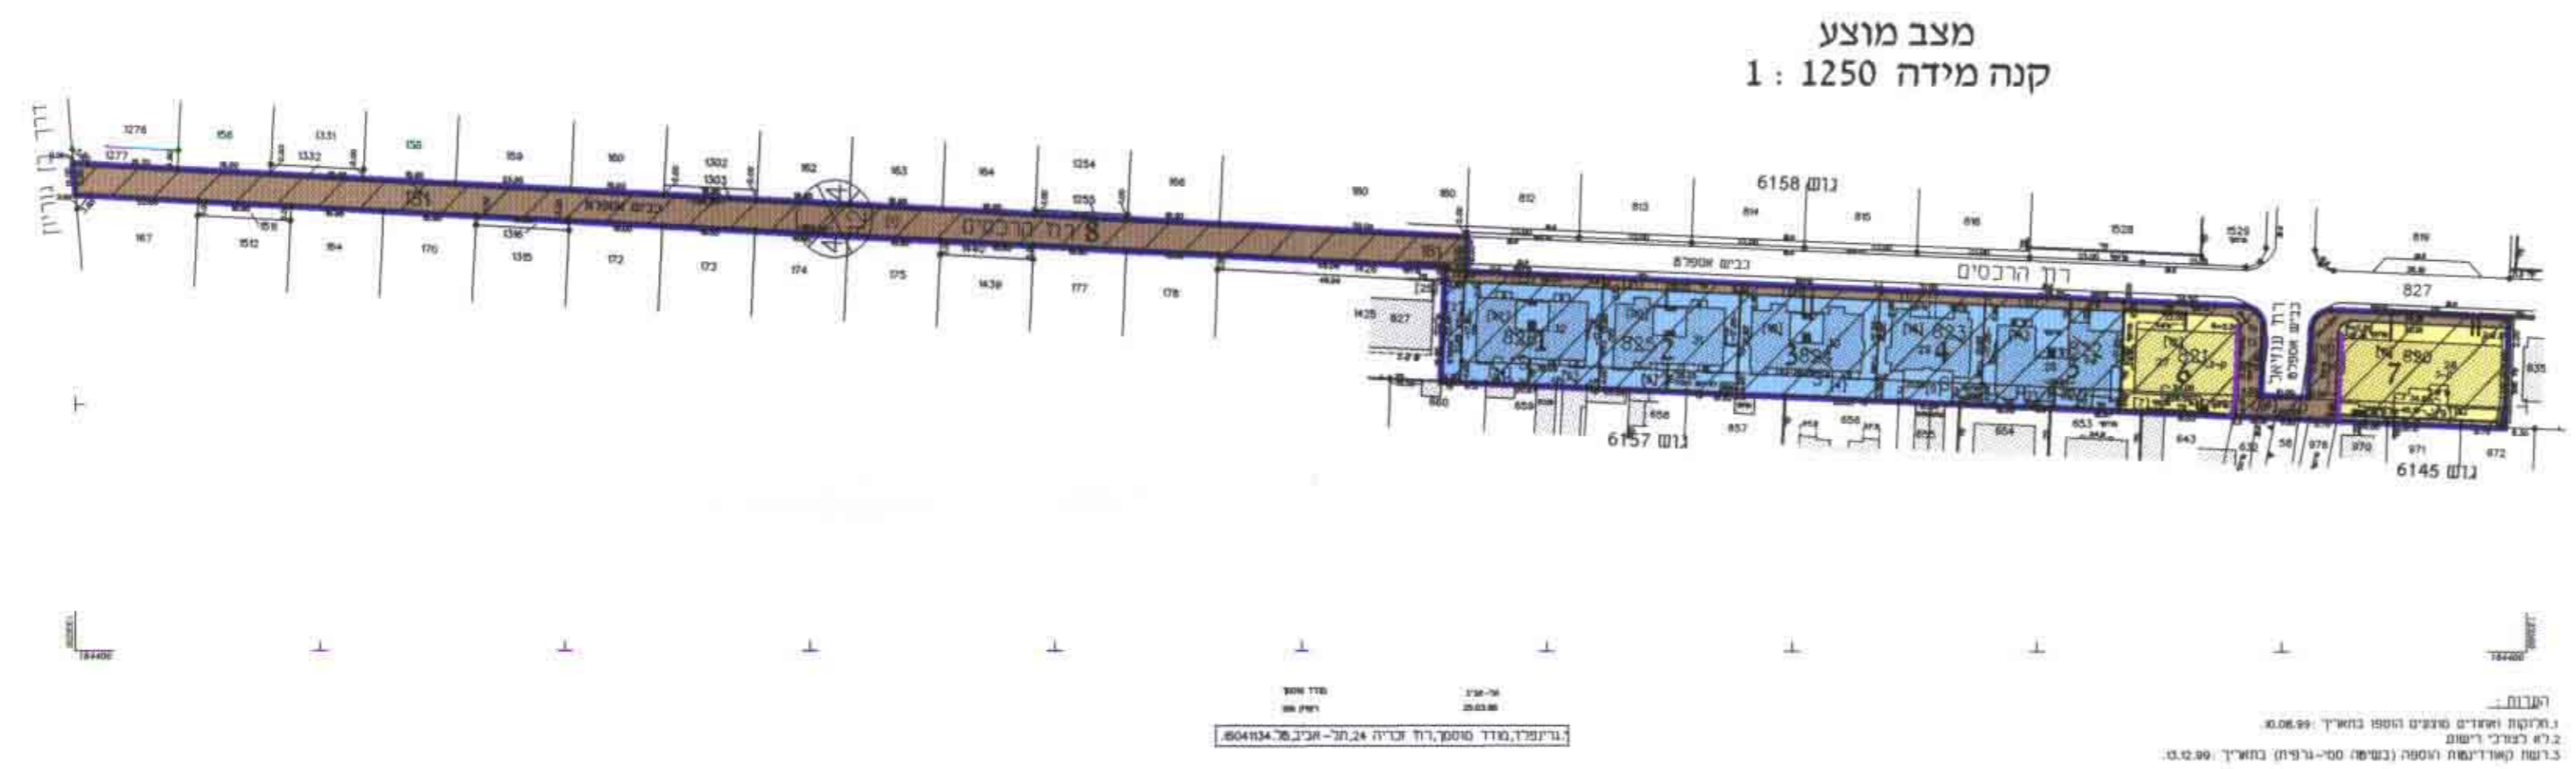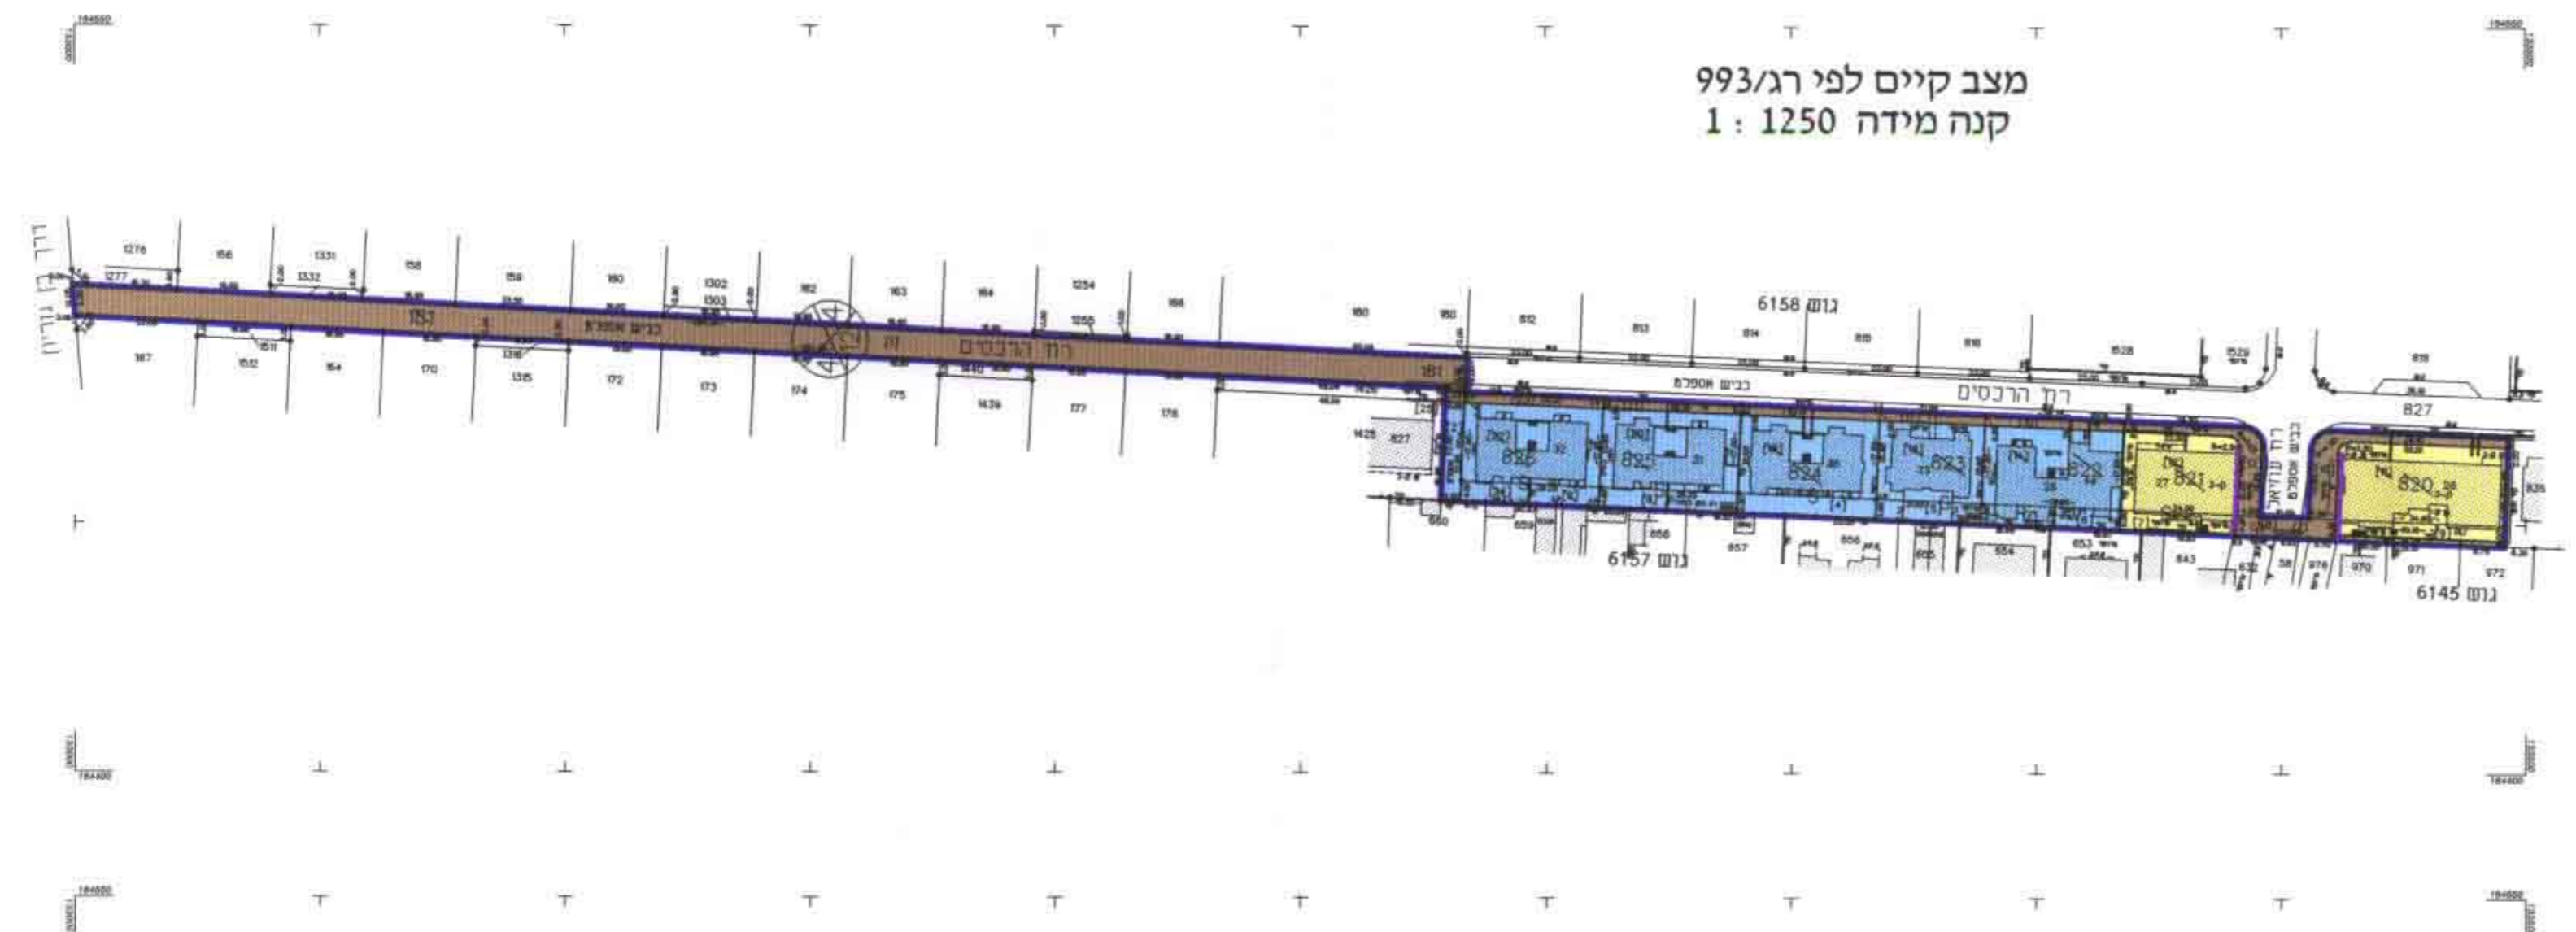

- מקרא**
- גבול התוכנית
 - אזור מגורים ב'
 - אזור מגורים ב' 1
 - אזור מגורים ג'
 - שטח לבניני ציבור קיים
 - שטח ציבורי פתוח קיים
 - מגרש מיוחד
 - דרך קיימת
 - דרך מוצעת
 - חזית תנויות
 - שטח חלוקה מחדש
 - מס' מגרש
 - מס' דרך
 - קו בנין
 - רוחב דרך
 - מס' חלקה

תרשים סביבה ומצב קיים לפי תוכניות שבתוקף קנה מידה 1:2500



מבטל עשמים

מצב מוצע	מצב קיים		ייעוד
	עפ"י תכנון 993/ו'	עפ"י מפה לצרכי רישום	
דרך קיימת	2429	2321	37.6
מגורים ב'	2695	2704	43.8
מגורים ג' + חזית חנויות	1045	1144	18.6
סר"כ	6169	6169	100