

תכנית שכון צבורי הדצליה שביב

הוכנה על פי חיק רישום שכונות צבוריים
(הודאת השעה) תשכ"ד - 1964
תכ' מס': 3/29/13
תקון מס' 1 לתכ' 3/29/1




גוש: 6577

חוק רישום שכונות צבוריים
הודאת השעה - תשכ"ד - 1964
ועדת תאום
אושר בהתאם לחוק הנ"ל
תאריך: 23.12.70
חתימת נציג שר השכון-ז"ר
חתימת נציג שר הפנים
חתימת נציג מנהל מקרקעי ישראל

חתימת היוזם: משרד השיכון
חתימת המביש: משרד השיכון
חתימת בעל הקרקע:
מנהל מקרקעי ישראל

הוגש לאשור ועדות התאום ע"י משרד השכון.

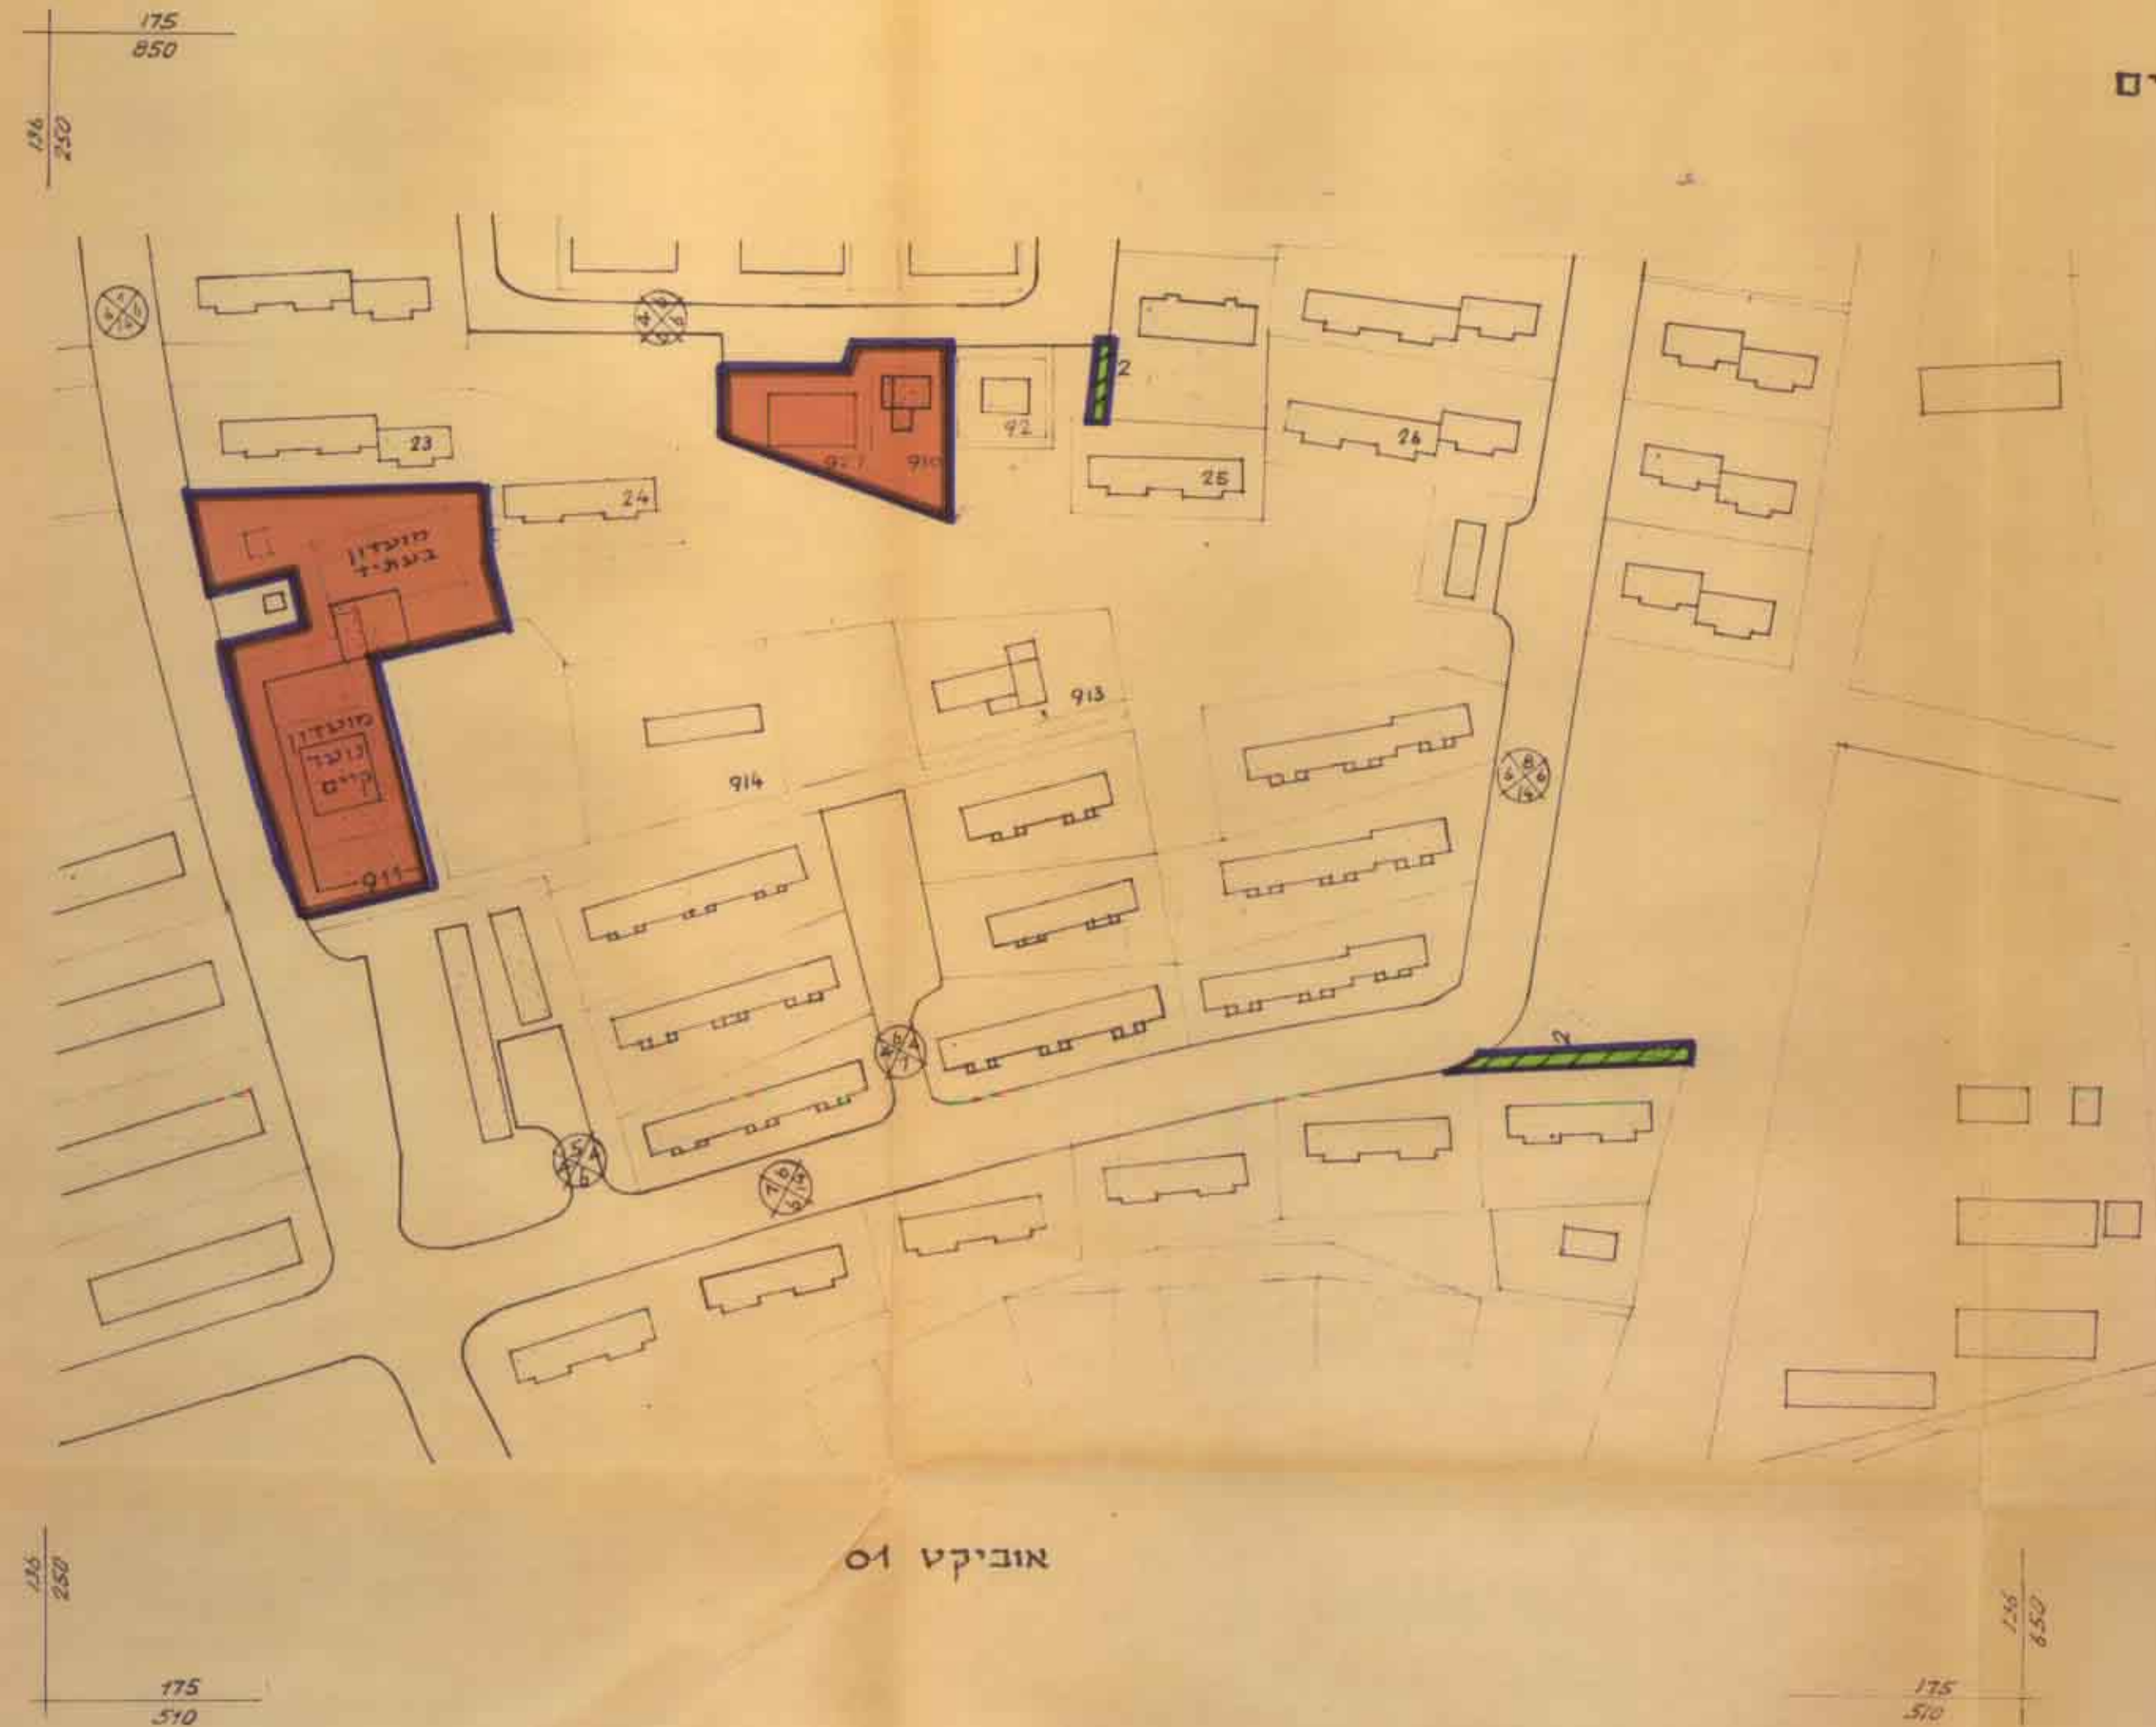

אוביקט 01

מקרא

	גבול התכנית	
	שבילים	
	שטח בנינה צבור	
3.11%	0,120	שבילים
96.89%	3,750	שטח בנינה צבור
סוגם 3,870		

תרשים הסביבה. ק.מ. 1:5000

