

תכנית שבון צבודי חזקון - שצבד

הוכנה על פי חוק רעום שבונים צבודיים
(הוראת השעה) תשכ"ד 1964
תכנית מס 3/40/6




ק"מ 1:250

חלק מגוש: 7167, 7166, 7165

חתימת היוזם: משרד השיכון
חתימת המגיש: משרד השיכון
חתימות בעל הקרקע:
מינהל מקרקעי ישראל

חוק רעום שבונים צבודיים
הוראת השעה - תשכ"ד - 1964
ועדת התאום
אשר בהתאם לחוק הכל
ת"ד 10.8.68
חתימת נציג מ"ר המבנה-יזם
חתימת נציג מ"ר השיכון
חתימת נציג מ"ר מקרקעי ישראל


הוגש לאשור ועדת התאום ע"י מעורר העבון

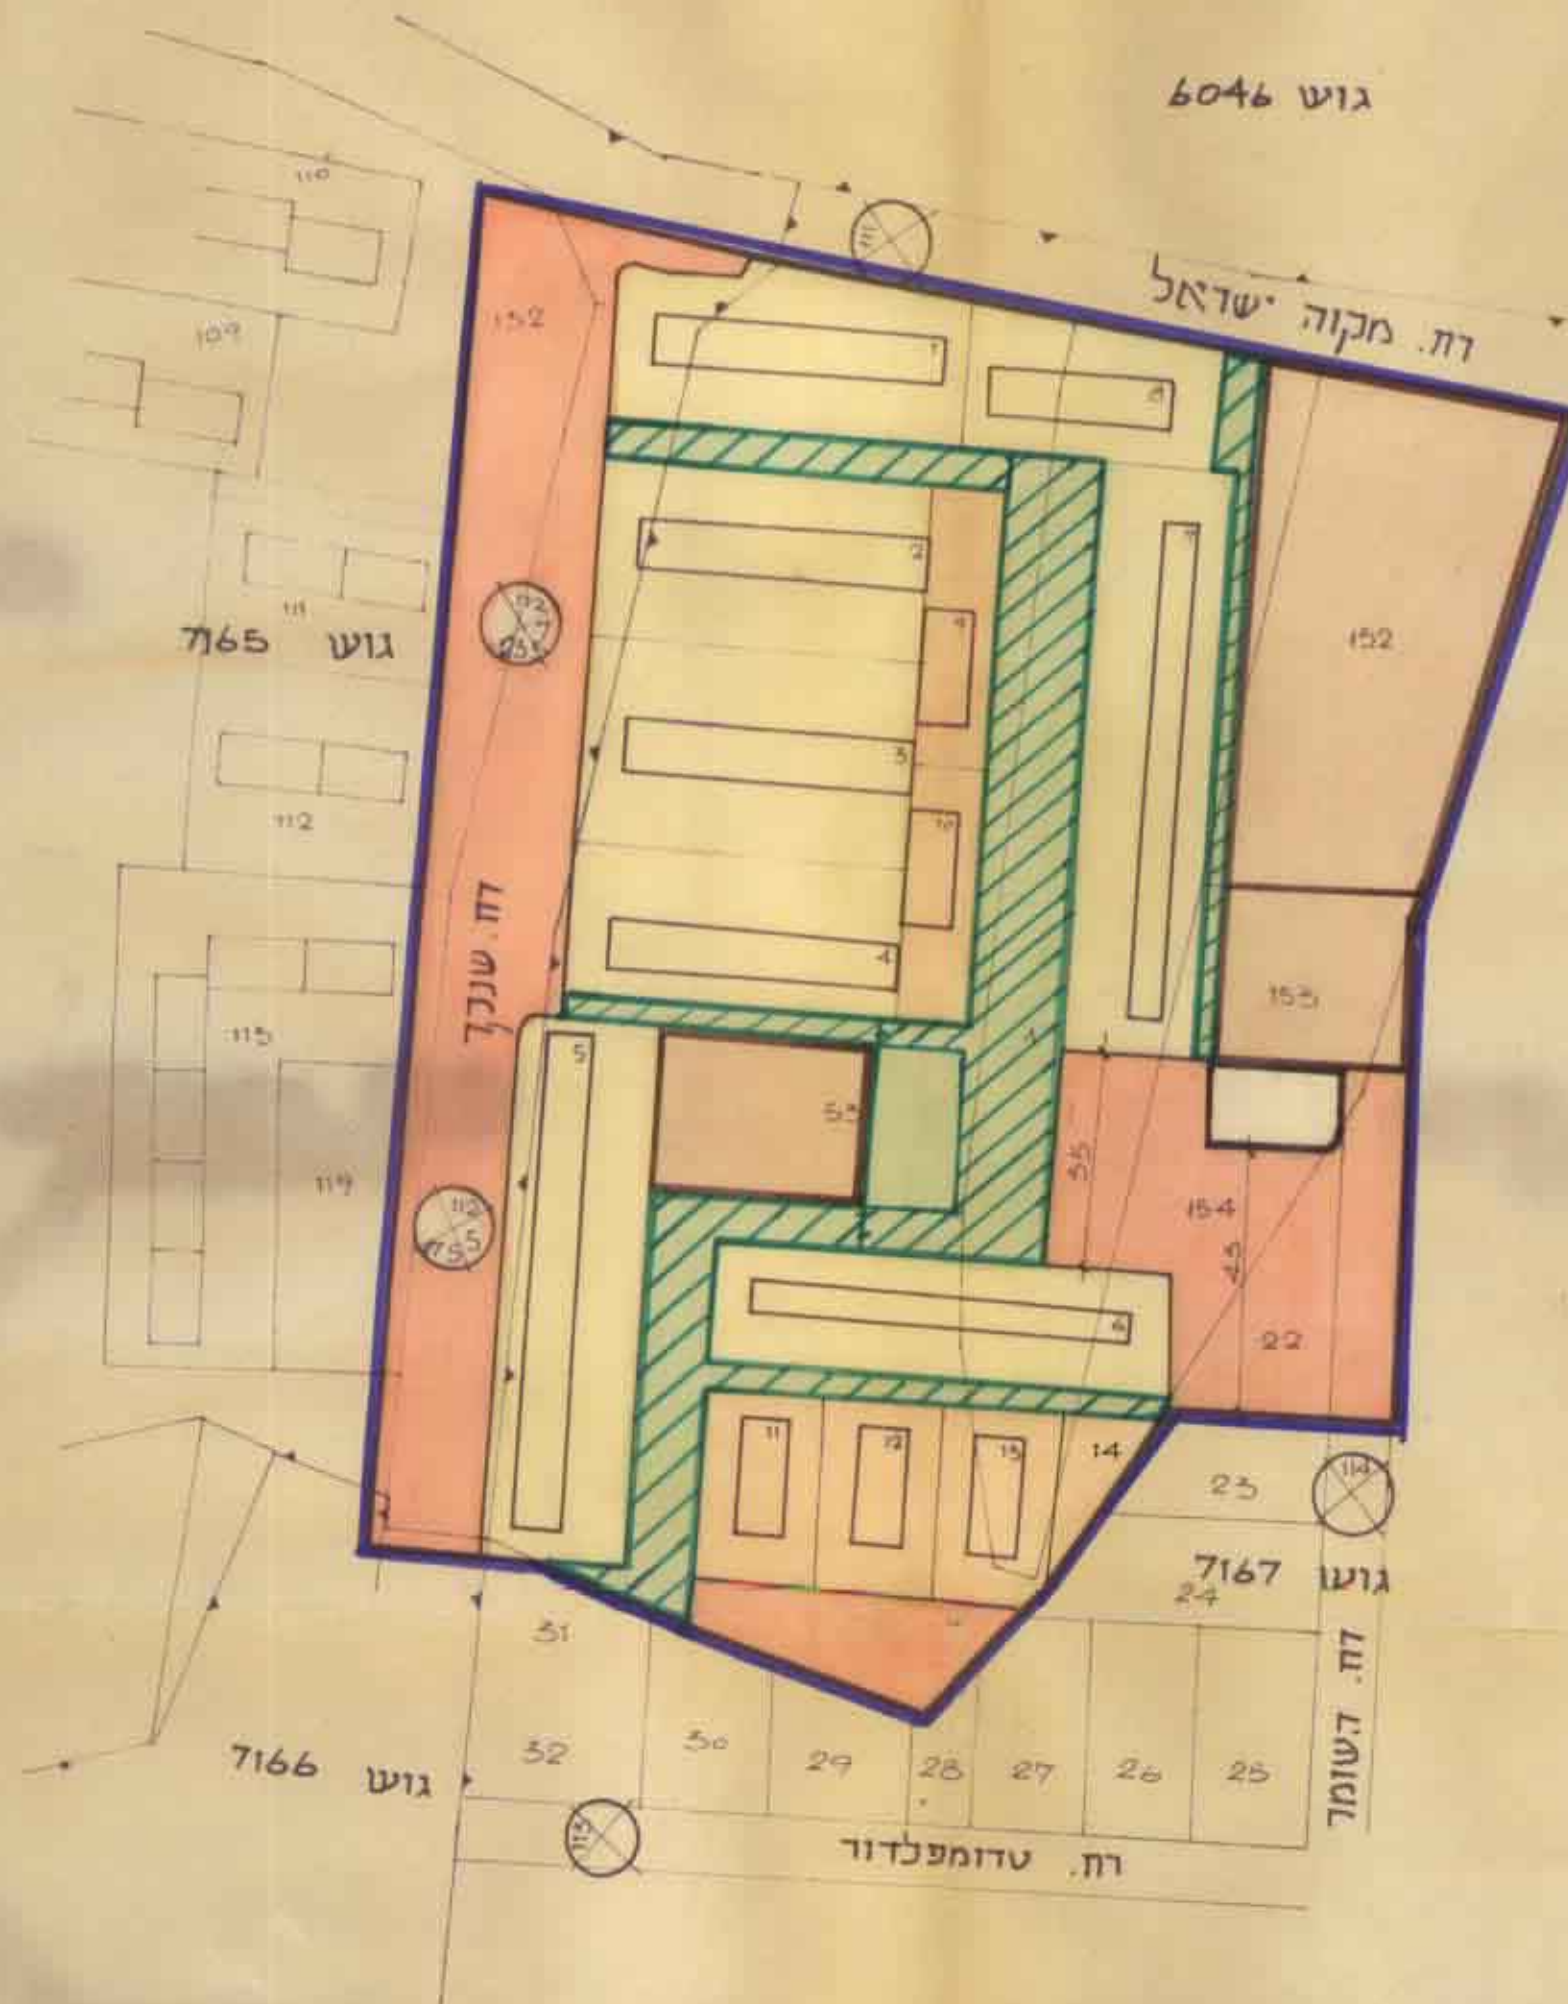

מקדא

	גבול התכנית
	אזור מגורים קומה אחת
	אזור מגורים 4-5 קומות
	שטח בניי צבוד
	שטח מסחרי
	כבישים וחניות
	מספר החניון
	קו גבול
	חומת החניון
	שטח פדטי פתוח
	שבילים

46.40 %	15,700	אזור מגורים
15.15 %	5,160	שטח בניי צבוד
0.67 %	0,230	שטח מסחרי
23.63 %	8,050	כבישים וחניות
8.02 %	2,734	שטח פדטי פתוח
6.43 %	2,156	שבילים
סה"כ 734,060		

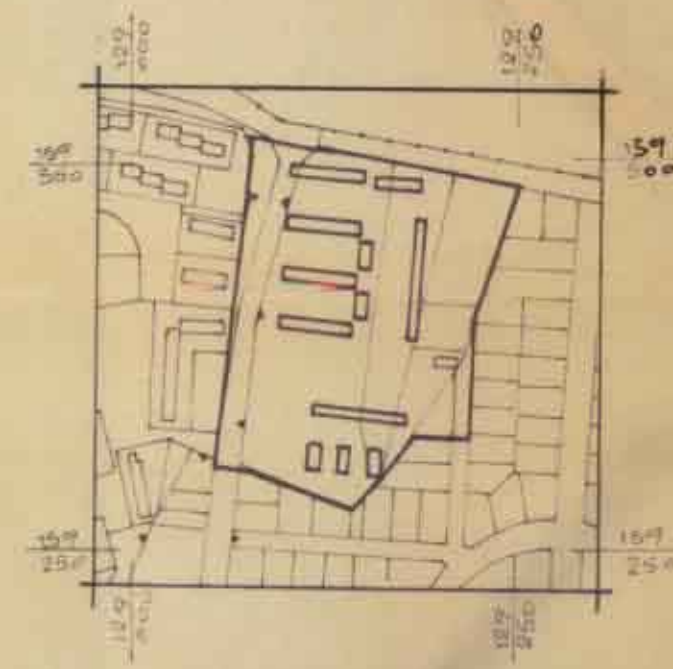

תרשים הסביבה ק"מ 1:5000

9/2/68