

ג.י.א. רמ"ת/תכנון מקומי רמת גן - 14

מבחן תכנון מקומי רמת גן


תשריט מצורף לתוכנית מתאר מס' רג/מק/1101
 שינוי לתוכנית מתאר רג/340 על כל תיקוניה
 בסמכות הועדה המקומית עפ"י סעיף 62. א (א) (1) (8)
 תוכנית איחוד וחלוקה ללא הסכמת הבעלים

מחוז: תל אביב
 נפה: תל אביב - יפו
 עיר: רמת גן
 גוש: 6179
 חלקות: 386,204 (ח)

שטח התוכנית: 1717 מ"ר
 בעלי הקרקע: מ.מ.ג. בחכירה לפרטיים
 יוזם התוכנית: הועדה המקומית לתכנון ובניה רמת גן
 עורך התוכנית: מחלקת תכנון עיר - אגף הנדסה עיריית רמת גן

מקרא


- [Symbol] שטח לבניני ציבור
- [Symbol] גבול התוכנית
- [Symbol] שטח לבניני ציבור מוצע
- [Symbol] אזור מגורים א
- [Symbol] שטח ציבורי פתוח קיים
- [Symbol] אזור מגורים א - 1 מיוחד
- [Symbol] שטח פרטי פתוח
- [Symbol] אזור מגורים מיוחד
- [Symbol] דרך קיימת
- [Symbol] מבנה להריסה
- [Symbol] דרך מוצעת
- [Symbol] אזור מסחרי א'
- [Symbol] ש.צ.פ. מוצע
- [Symbol] מס' חלקה קיימת
- [Symbol] גבול גוש

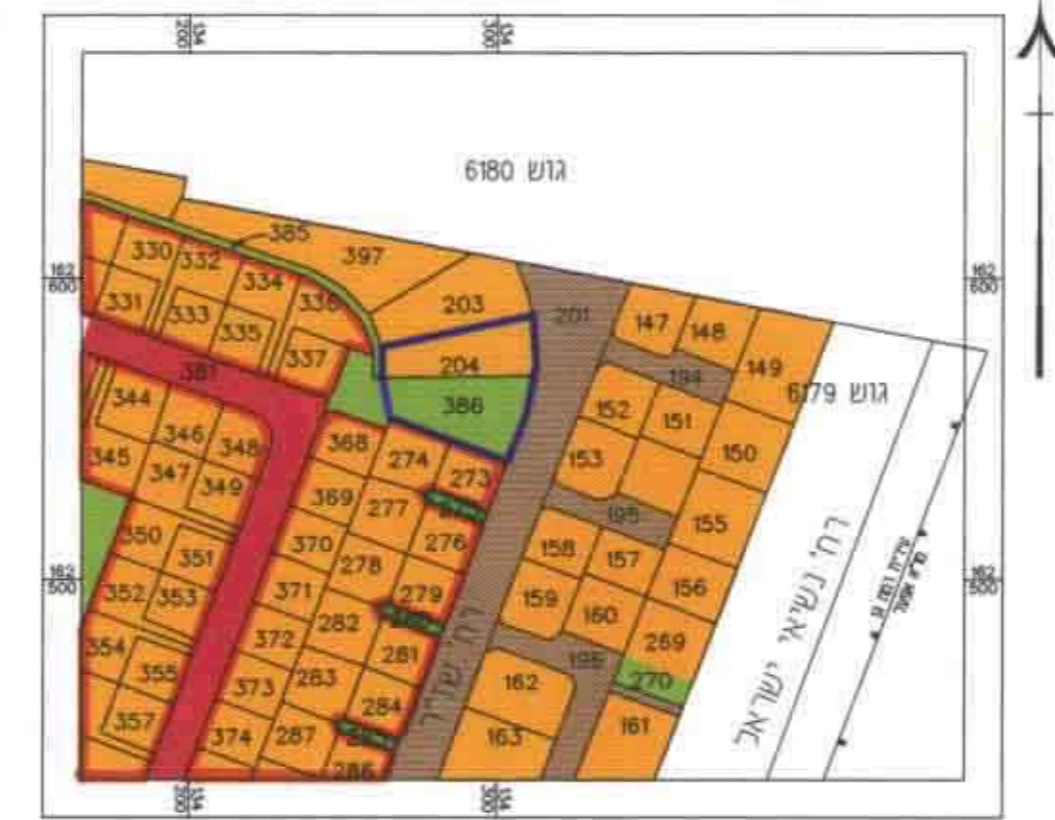


חרשים הסביבה עפ"י רג/1010 ורג/943 ורג/340
 ק.מ. 1:1250

טבלת שטחים

גוש	מצב קיים			מצב מוצע		
	מס' חלקה	יעוד	שטח חלקה במ"ר	מס' זמני	יעוד	שטח במ"ר
6179	204	אזור מגורים א	748	1	אזור מגורים א	748
	386(ח)	שטח ציבורי פתוח	969	2	שטח ציבורי פתוח	969
	סה"כ		1717			1717

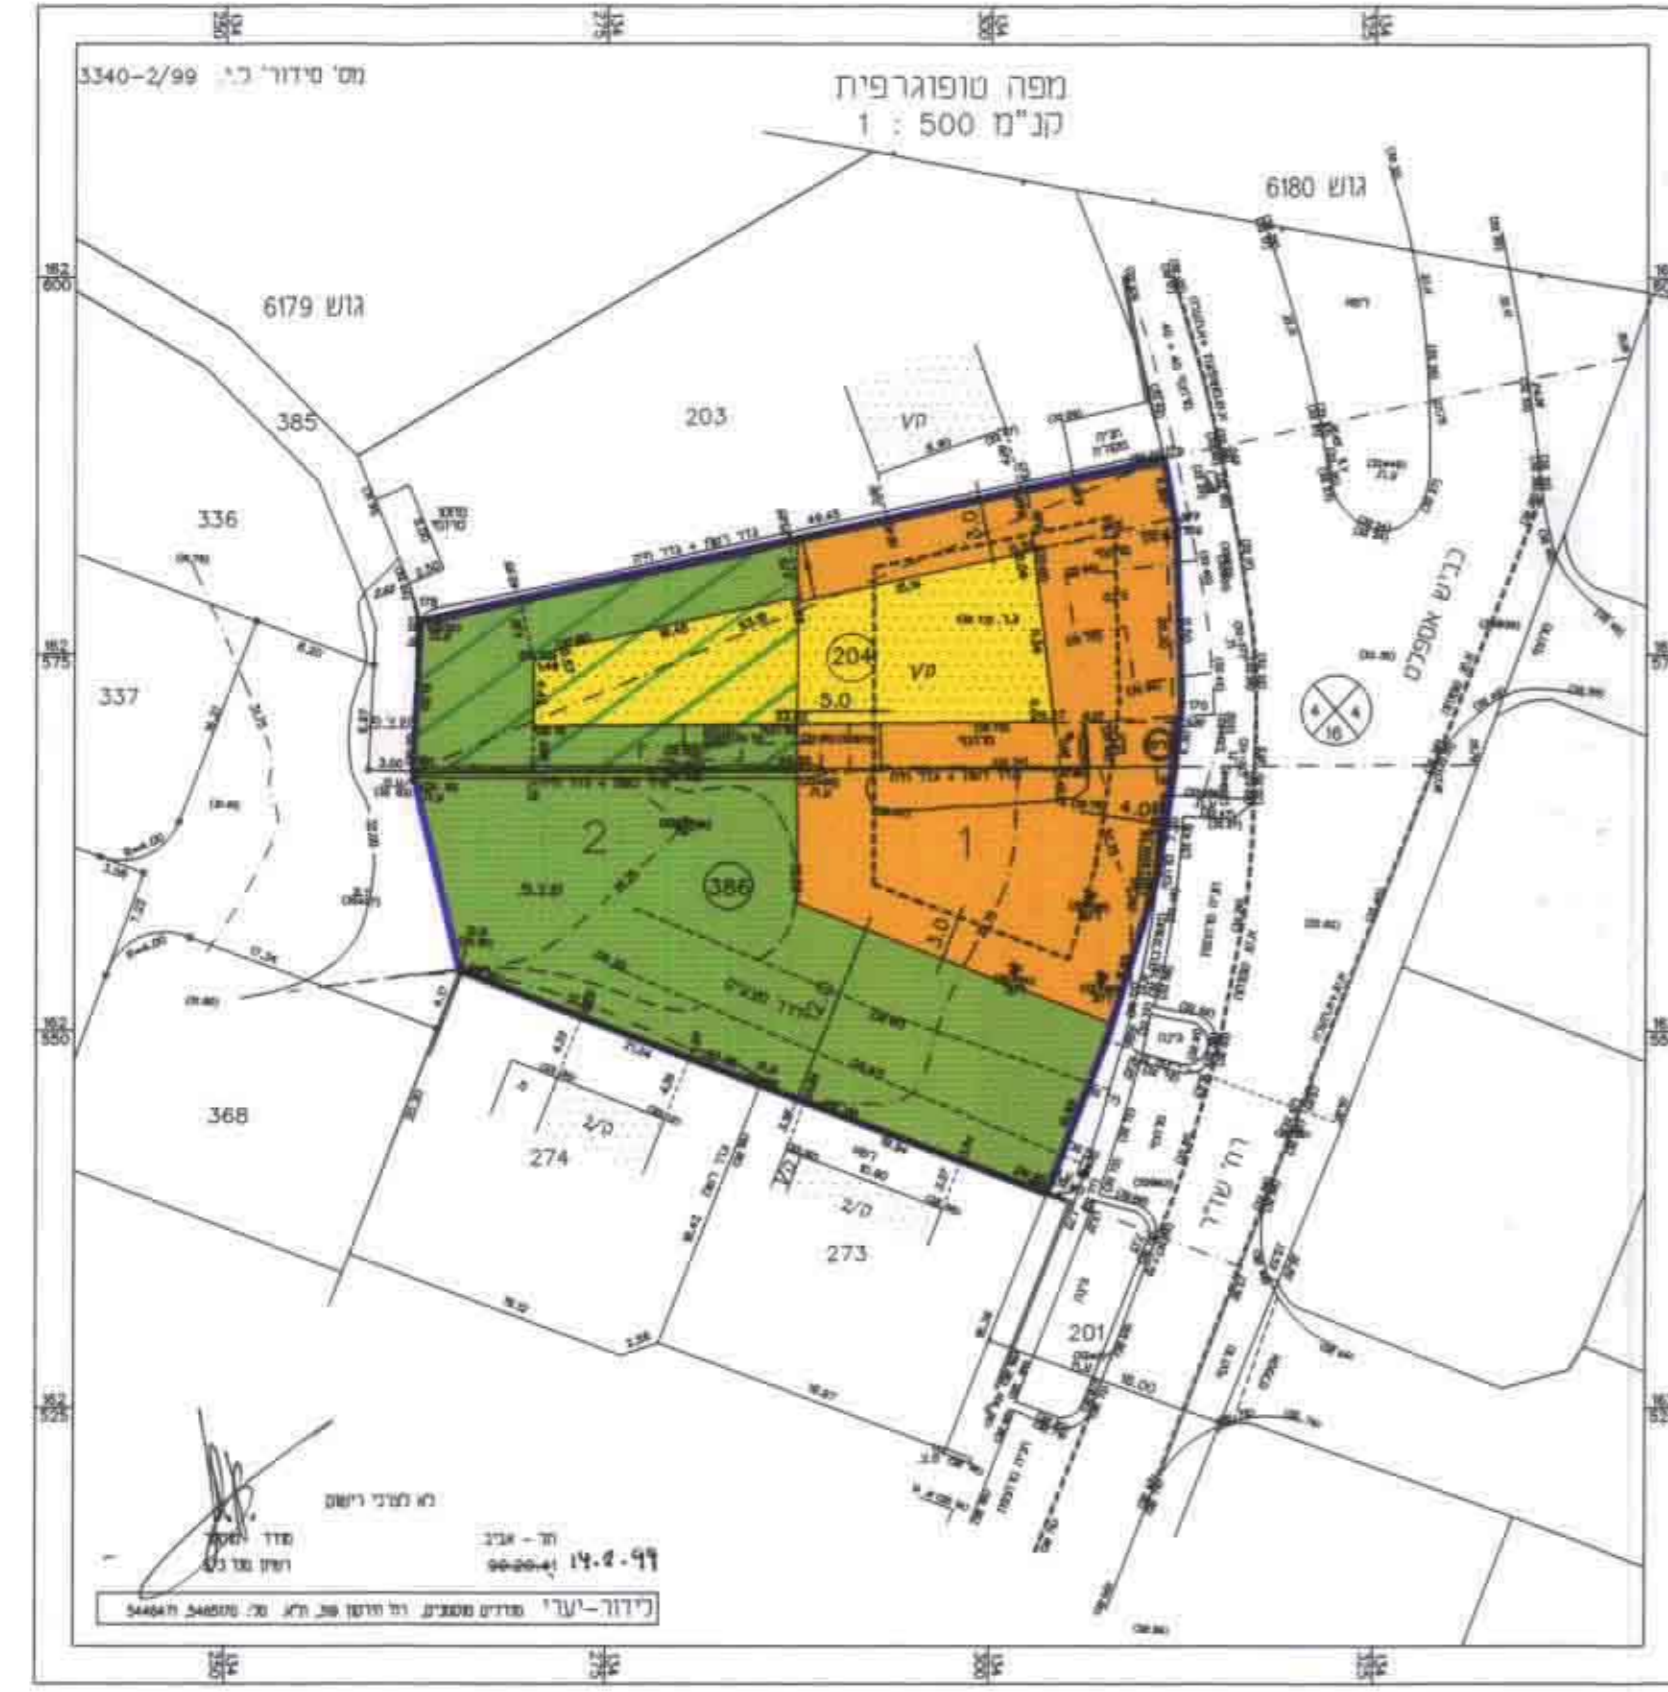

מצב מוצע ק.מ. 1:500

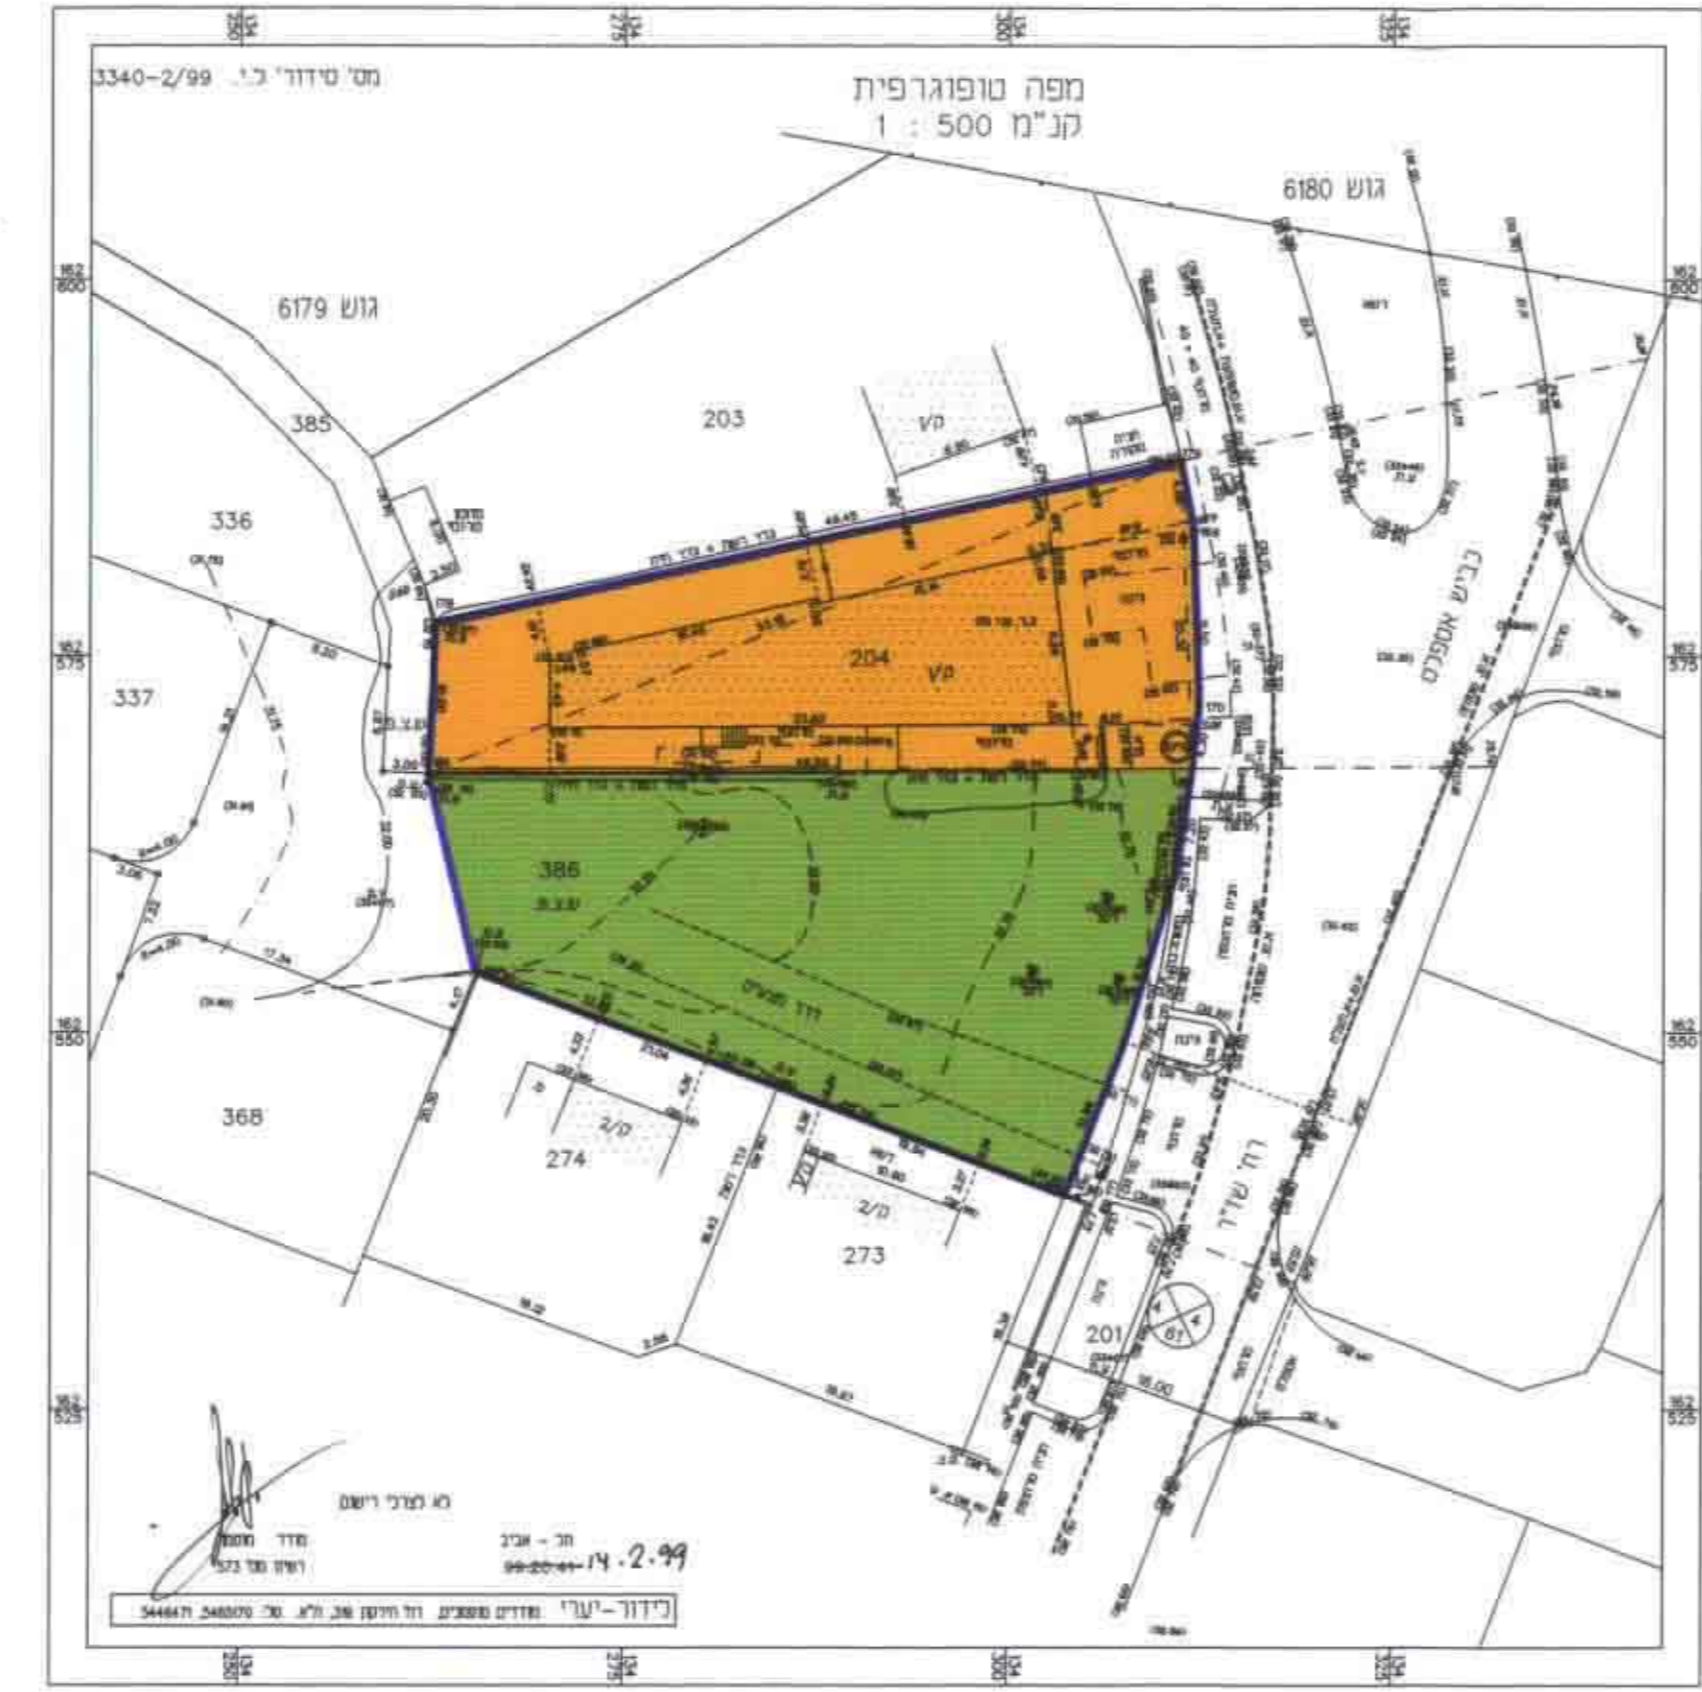

מצב קיים ק.מ. 1:500

ועדה מקומית רמת גן
 מיושג תכנית מס' רג/מק/1101
 הועדה המקומית החליטה לאשר את התוכנית
 בשיבת מס' 930022 ביום 12.12.99
 סגנית אגף ירי הועדה