

**מחוז תל-אביב**  
**מרחב תכנון מקומי עיר חולון**  
 תשרים מצורף לתכנית מס' ח-42

שינוי לתכנית המתאר ח-1:  
 ח-1 תיקון 1: ח-1 תיקון 4, ח-1 תיקון 10, ח-1 תיקון 15, ח-1 תיקון 159, ח-1 תיקון 159 ו-159 א.

|             |                                             |
|-------------|---------------------------------------------|
| מחוז:       | תל-אביב                                     |
| נפה:        | תל-אביב - יפו                               |
| עיר:        | חולון                                       |
| גוש:        | 7169                                        |
| חלקה:       | 229                                         |
| כתובת:      | י.ל. פרץ                                    |
| שטח החכנית: | 0.564                                       |
| בעלי הקרקע: | ע"ד מנחם לוינסון מיופה כח ואחרים            |
| היוזם:      | י. דורי + צייקובסקי בניה והשקעות בע"מ       |
| המתכנן:     | הוגו רוזנפלד - אדריכל עונק 35 חולון 5033434 |
| קנה מידה:   | 1 : 250 , 1 : 1250                          |

**מקרא**

|  |                     |
|--|---------------------|
|  | גבול החכנית         |
|  | גבול ומספר חלקה     |
|  | מספר דרך            |
|  | קו בנין             |
|  | רוחב דרך            |
|  | חת חלקה             |
|  | אזור מגורים ב       |
|  | אזור מגורים ב       |
|  | דרך קיימת או מאושרת |
|  | שני                 |
|  | כניס ציבור          |

**החתימות**

|              |                                                                          |
|--------------|--------------------------------------------------------------------------|
| בעלי הקרקע   | י. דורי + צייקובסקי<br>בניה והשקעות בע"מ<br>מס' 275701-51                |
| היוזם/המיינס | י. דורי + צייקובסקי<br>בניה והשקעות בע"מ<br>הוגו רוזנפלד<br>אדריכל 23866 |
| המתכנן       | אדריכל רוזנפלד הוגו                                                      |


**החתימות**



|                    |     |
|--------------------|-----|
| 06.08.00           | א"ד |
| 20.03.00           |     |
| FILE: 442-taba.DWG |     |

חולון  
 גוש : 7169  
 חלקה : 229  
 שטח : 0.564 ד'  
 הוכן עבור הבעלים

תרשים סביבה  
 קנה מידה 1:1250

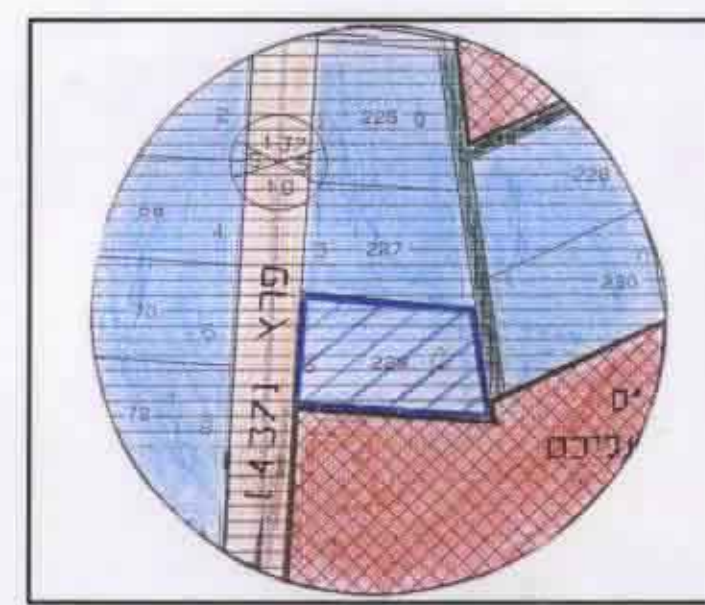


**הערות**

- 1- גבהים במפה מבוססים על נקל שגובהה 31.528 מ.
- 2- מספרים בסוגריים-גבהים.
- 3- מעון רח. י.ל. פרץ .5

| גוש  | חלקה | מצב קיים | מצב מוצע |
|------|------|----------|----------|
| 7169 | 229  | שטח      | שטח      |
|      |      | 0.564    | 0.564    |
|      |      | מגורים ב | מגורים ב |


מפה טופוגרפית  
 קנה מידה 1:250

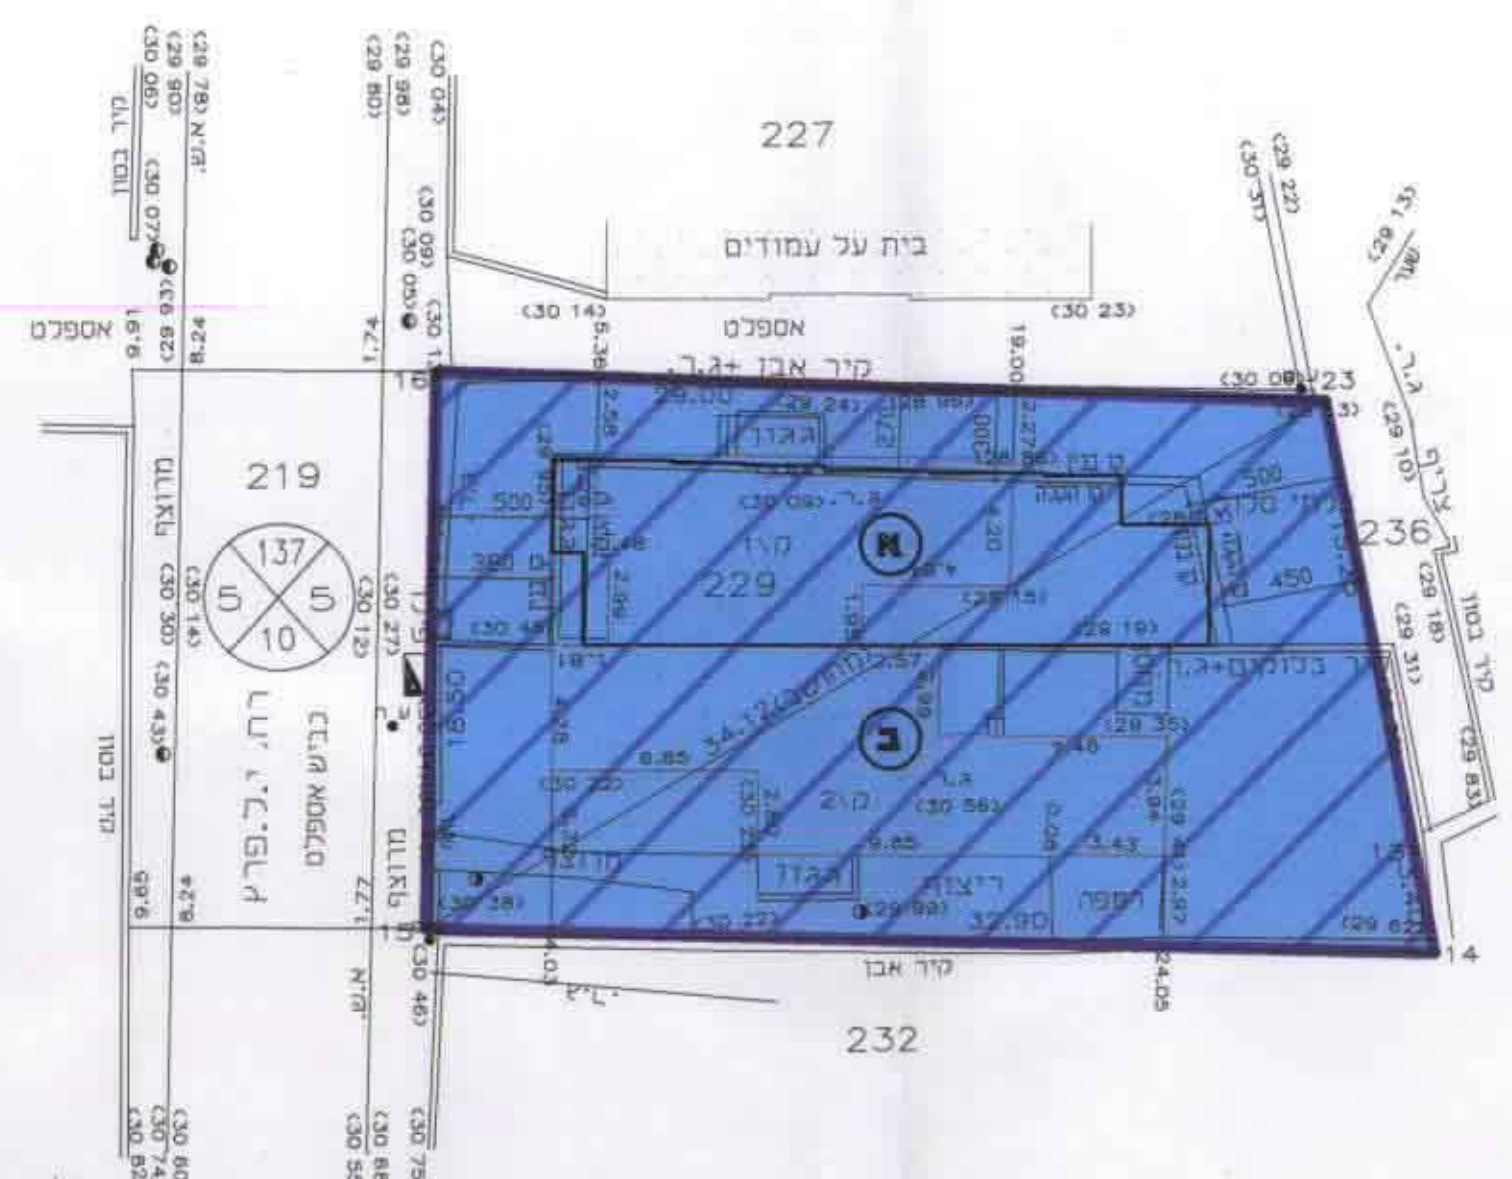

לצרכי רישום  
 2.05.99 תאריך  
 חתימה  
 שטרן דניאל - מודד מוסמך  
 מס' רישון 475  
 מעורר. ברקת 51.ראשליצ

**מצב קיים**

מפה טופוגרפית  
 קנה מידה 1:250

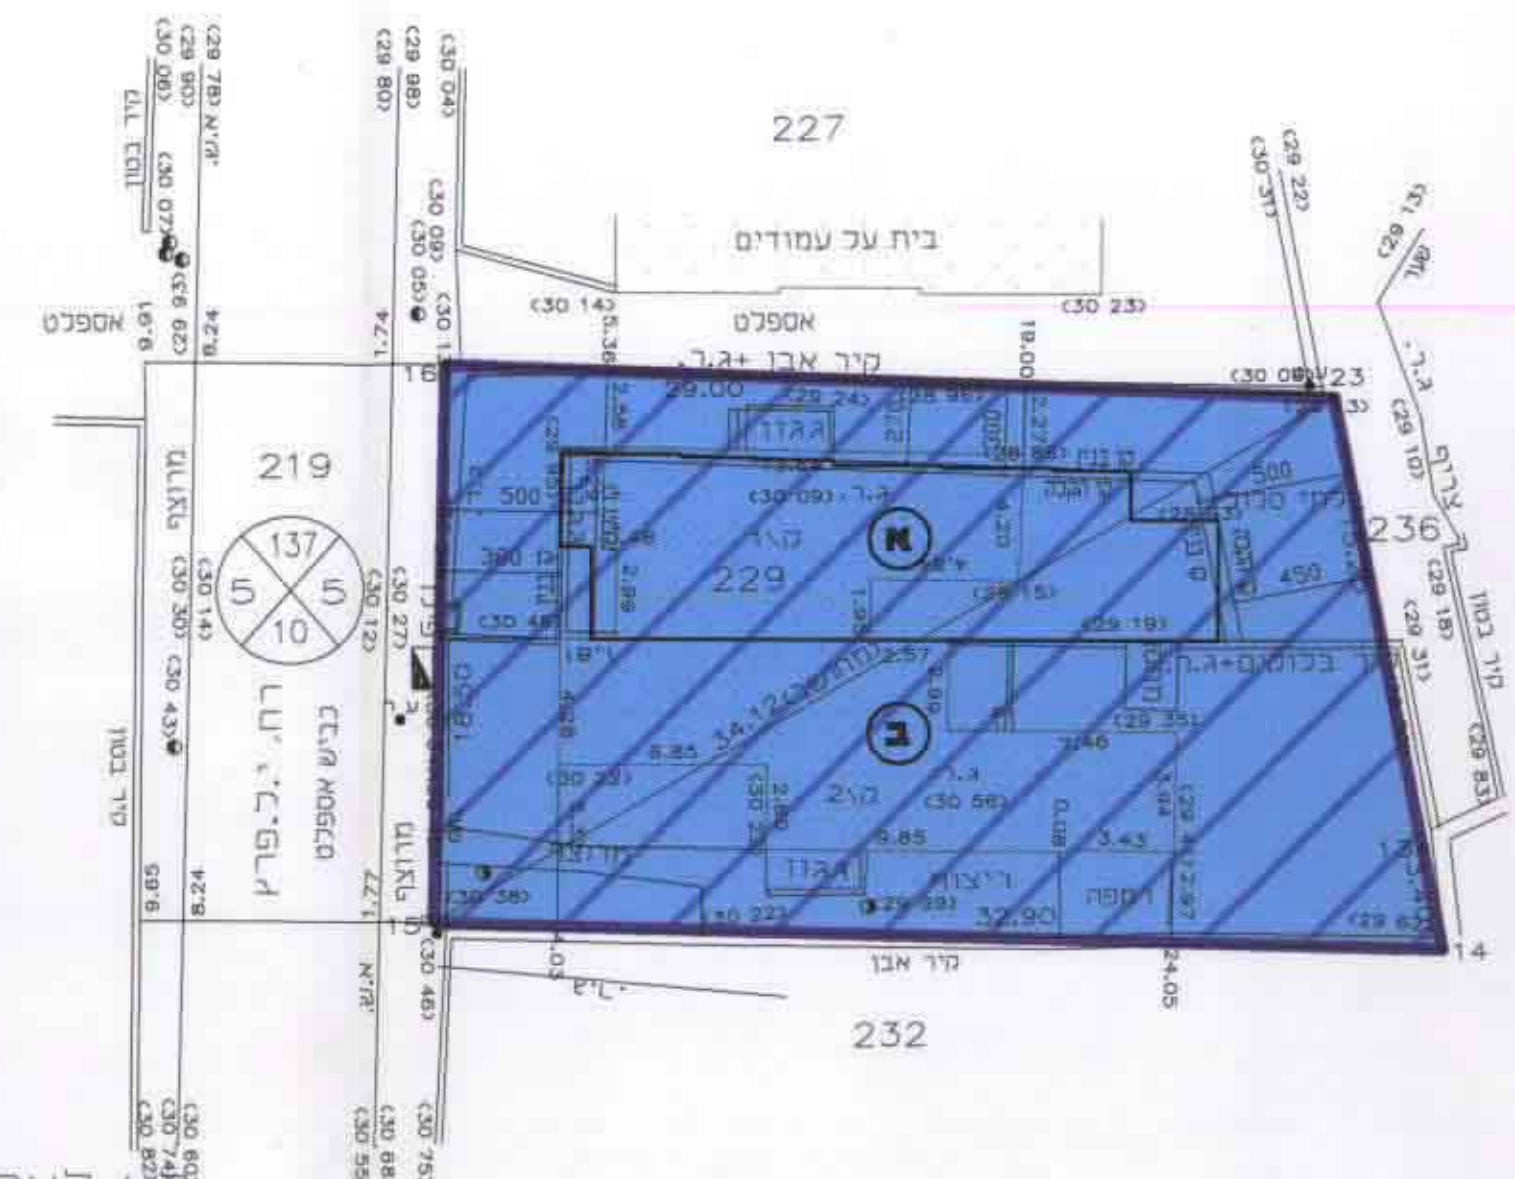

לצרכי רישום  
 2.05.99 תאריך  
 חתימה  
 שטרן דניאל - מודד מוסמך  
 מס' רישון 475  
 מעורר. ברקת 51.ראשליצ

**מצב מוצע**