

מחוז תל-אביב מרחב תכנון מקומי חולון

תכנית מתאר מס' ח-מ.ק. 14 שינוי לתכנית מתאר ח-1 ותקון מס' 2 לתכנית ח-1 ולתכניות ח-124, ח-210


שם התכנית: תכנית מתאר מס' ח-מ.ק. 14 שינוי לתכנית מתאר ח-1 ותקון מס' 2 לתכנית ח-1 ולתכניות ח-124, ח-210.



מחוז : תל-אביב
נפה : תל-אביב יפו
עיר : חולון
גוש : 7166
חלקה : 139

מקום : רח' סוקולוב 28 חולון
בעל הקרקע : הברמן צבי, ליוסוס מרים
יזמי התכנית : סופר ויקטור ובניו בעמ'
מחבר התכנית : ארדישי שמואל מהנדס בנין
שטח התכנית : 305 מ"ר
קנה מידה : 1:250
תאריך : יולי 97

מקרא:

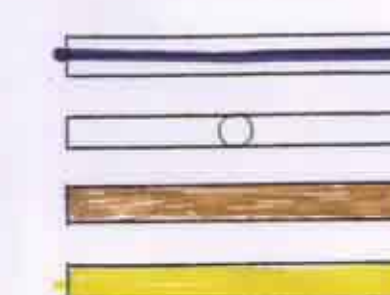

גבול התכנית
גבול חלקה ומספרה
אזור מגורים ד'
אזור מגורים ג'

חתימות וחוממות:

סג'ר ויקטור ובניו

יזמי התכנית : סופר ויקטור ובניו בעמ'

סג'ר ויקטור ובניו

בעל הקרקע : הברמן צבי, ליוסוס מרים

סג'ר ויקטור ובניו

מגיש התכנית : סופר ויקטור ובניו בעמ'

שמואל ארדישי
מהנדס בנין


מחבר התכנית : ארדישי שמואל מהנדס בנין

תאריך :

חולון
גוש : 7166
חלקה : 139

הוכן עבור הבעלים


מצב קיים
קנה מידה 1:250

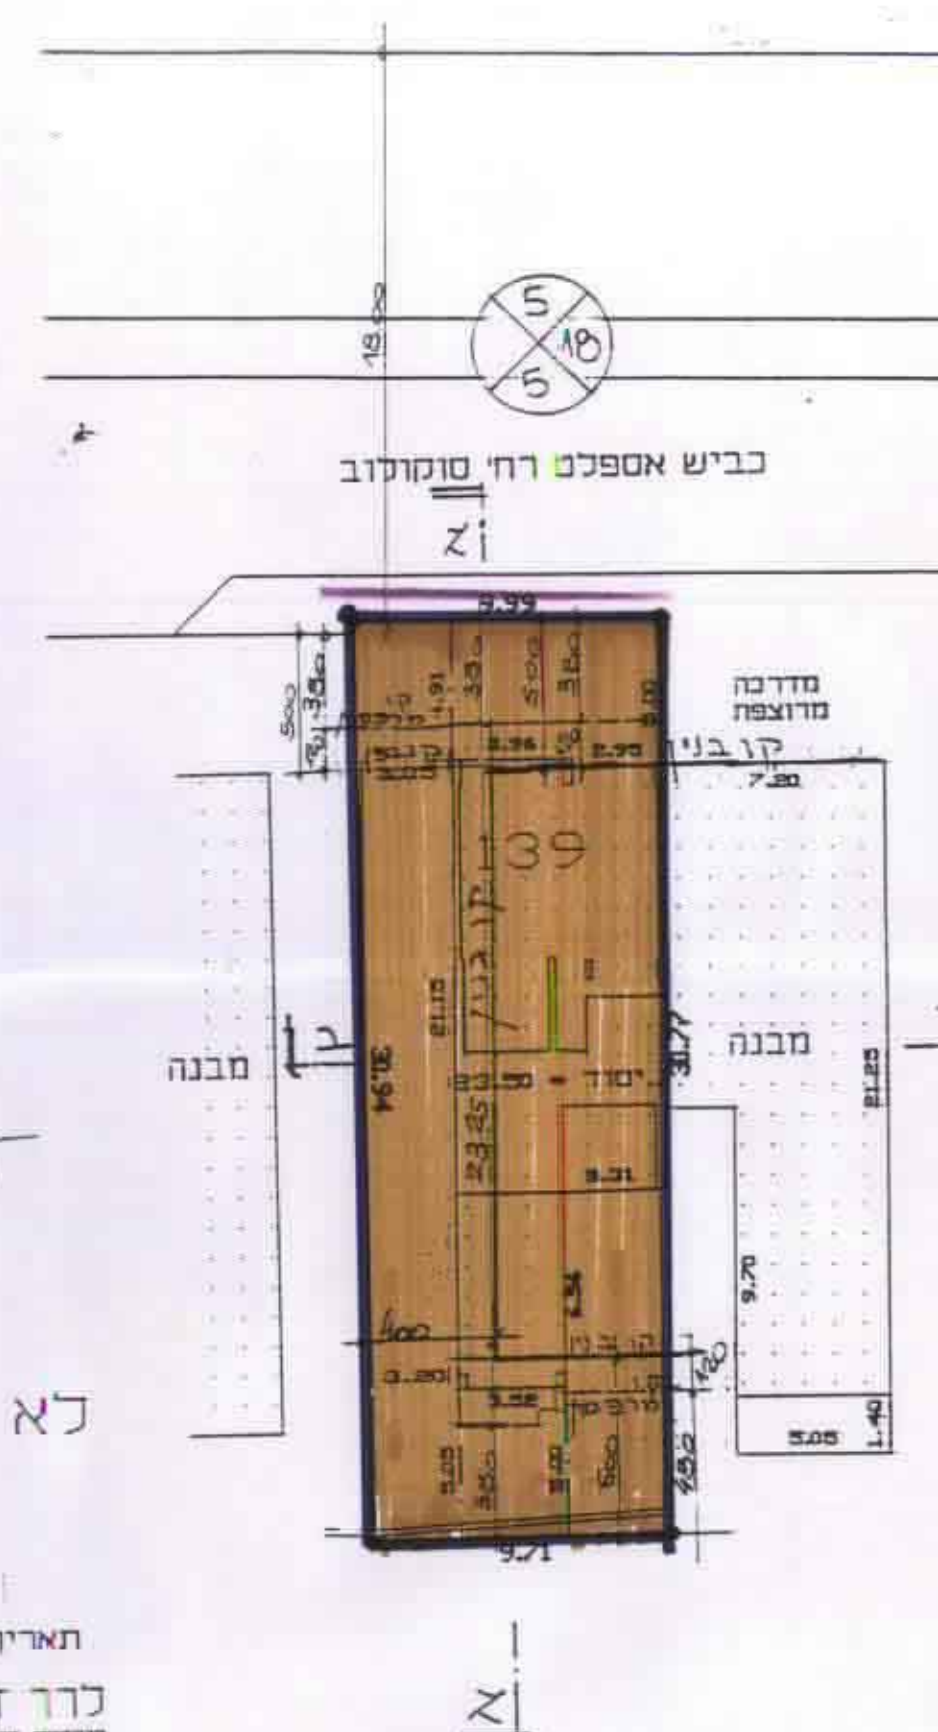

לא לצרכי רשום

תאריך 5.2.97
כרך דניאל
מודד מוססר מ.ר. 466
יבית היוצרי רח' סוקולוב 11, אגף חדש ראשני
פסק 03-9619391
טל' 03-9619390


תרשים הסביבה קמ 1:250

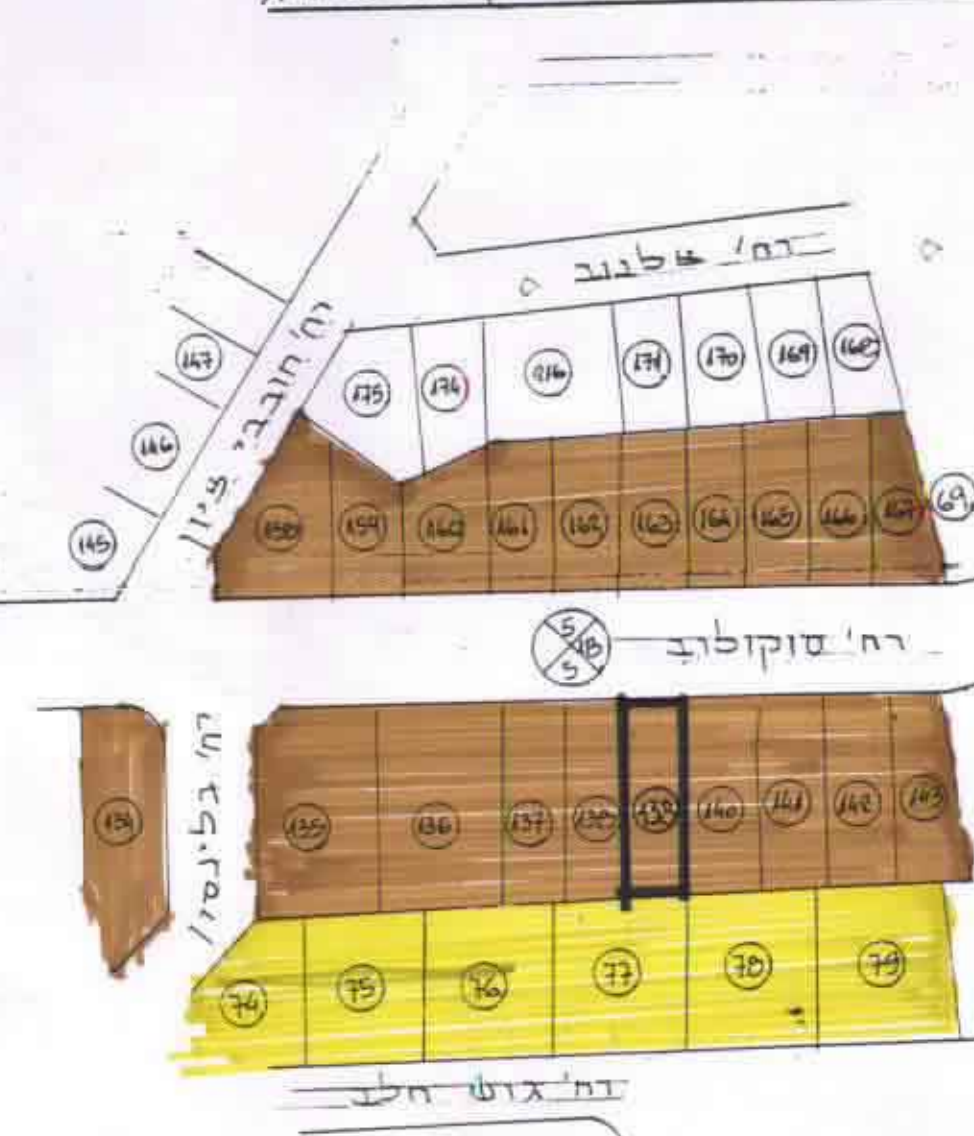

חולון
גוש : 7166
חלקה : 139

הוכן עבור הבעלים

מצב מוצע
קנה מידה 1:250

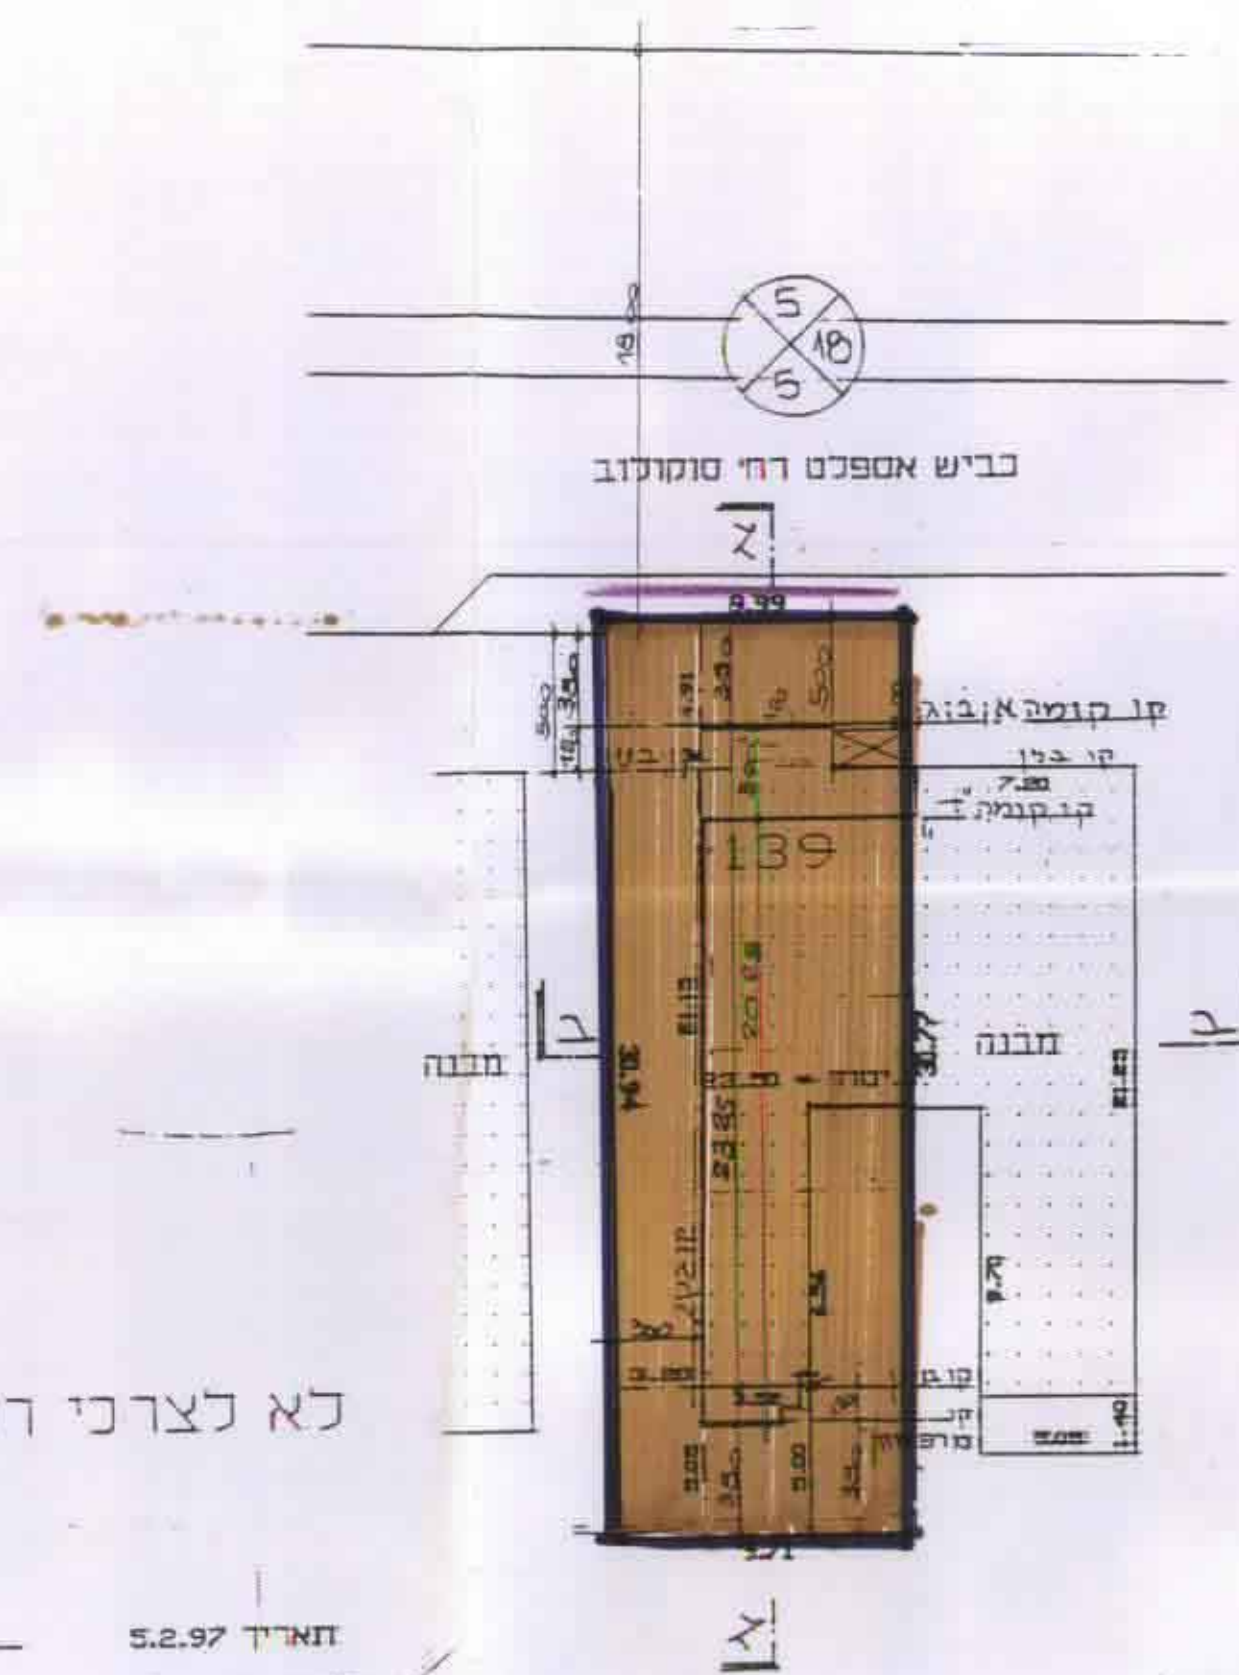

לא לצרכי רשום

תאריך 5.2.97
כרך דניאל
מודד מוססר מ.ר. 466
יבית היוצרי רח' סוקולוב 11, אגף חדש ראשני
פסק 03-9619391
טל' 03-9619390