

מרחב תכנון מקומי רמת גן

תשריט מצורף לתכנית מתאר מפורטת רג/מק/1248/ שינוי לתוכנית מתאר רג/340 על כל תיקוניה ותוכנית מס' רג/750 בסמכות ועדה מקומית עפ"י סעיפים 62א.א (א) (1), 62א.א (א) (4) תוכנית איחוד וחלוקה בהסכמת הבעלים

מחוז : תל אביב
נפה : תל אביב
עיר : רמת גן
גוש : 6128

חלקות : 474, 472, 474 חלק
322, 638 בשלמות



שטח התוכנית : כ-2790 מ"ר

בעל הקרקע : עיריית רמת גן

יחוס התוכנית : הועדה המקומית לתכנון ובניה רמת-גן
עורך התוכנית : מחלקת תכנון עיר-אגף הנדסה
עיריית רמת-גן

חתימות:

ועדה מקומית לתכנון ובניה
רמת גן
אישור תכנית מס' 1248/מ
הועדה המקומית החליטה לאשר את התכנית
בשיעור מס' 20000/מ
19.11.00
מנהל תכנון
מנהל הועדה יו"ר הוועדה

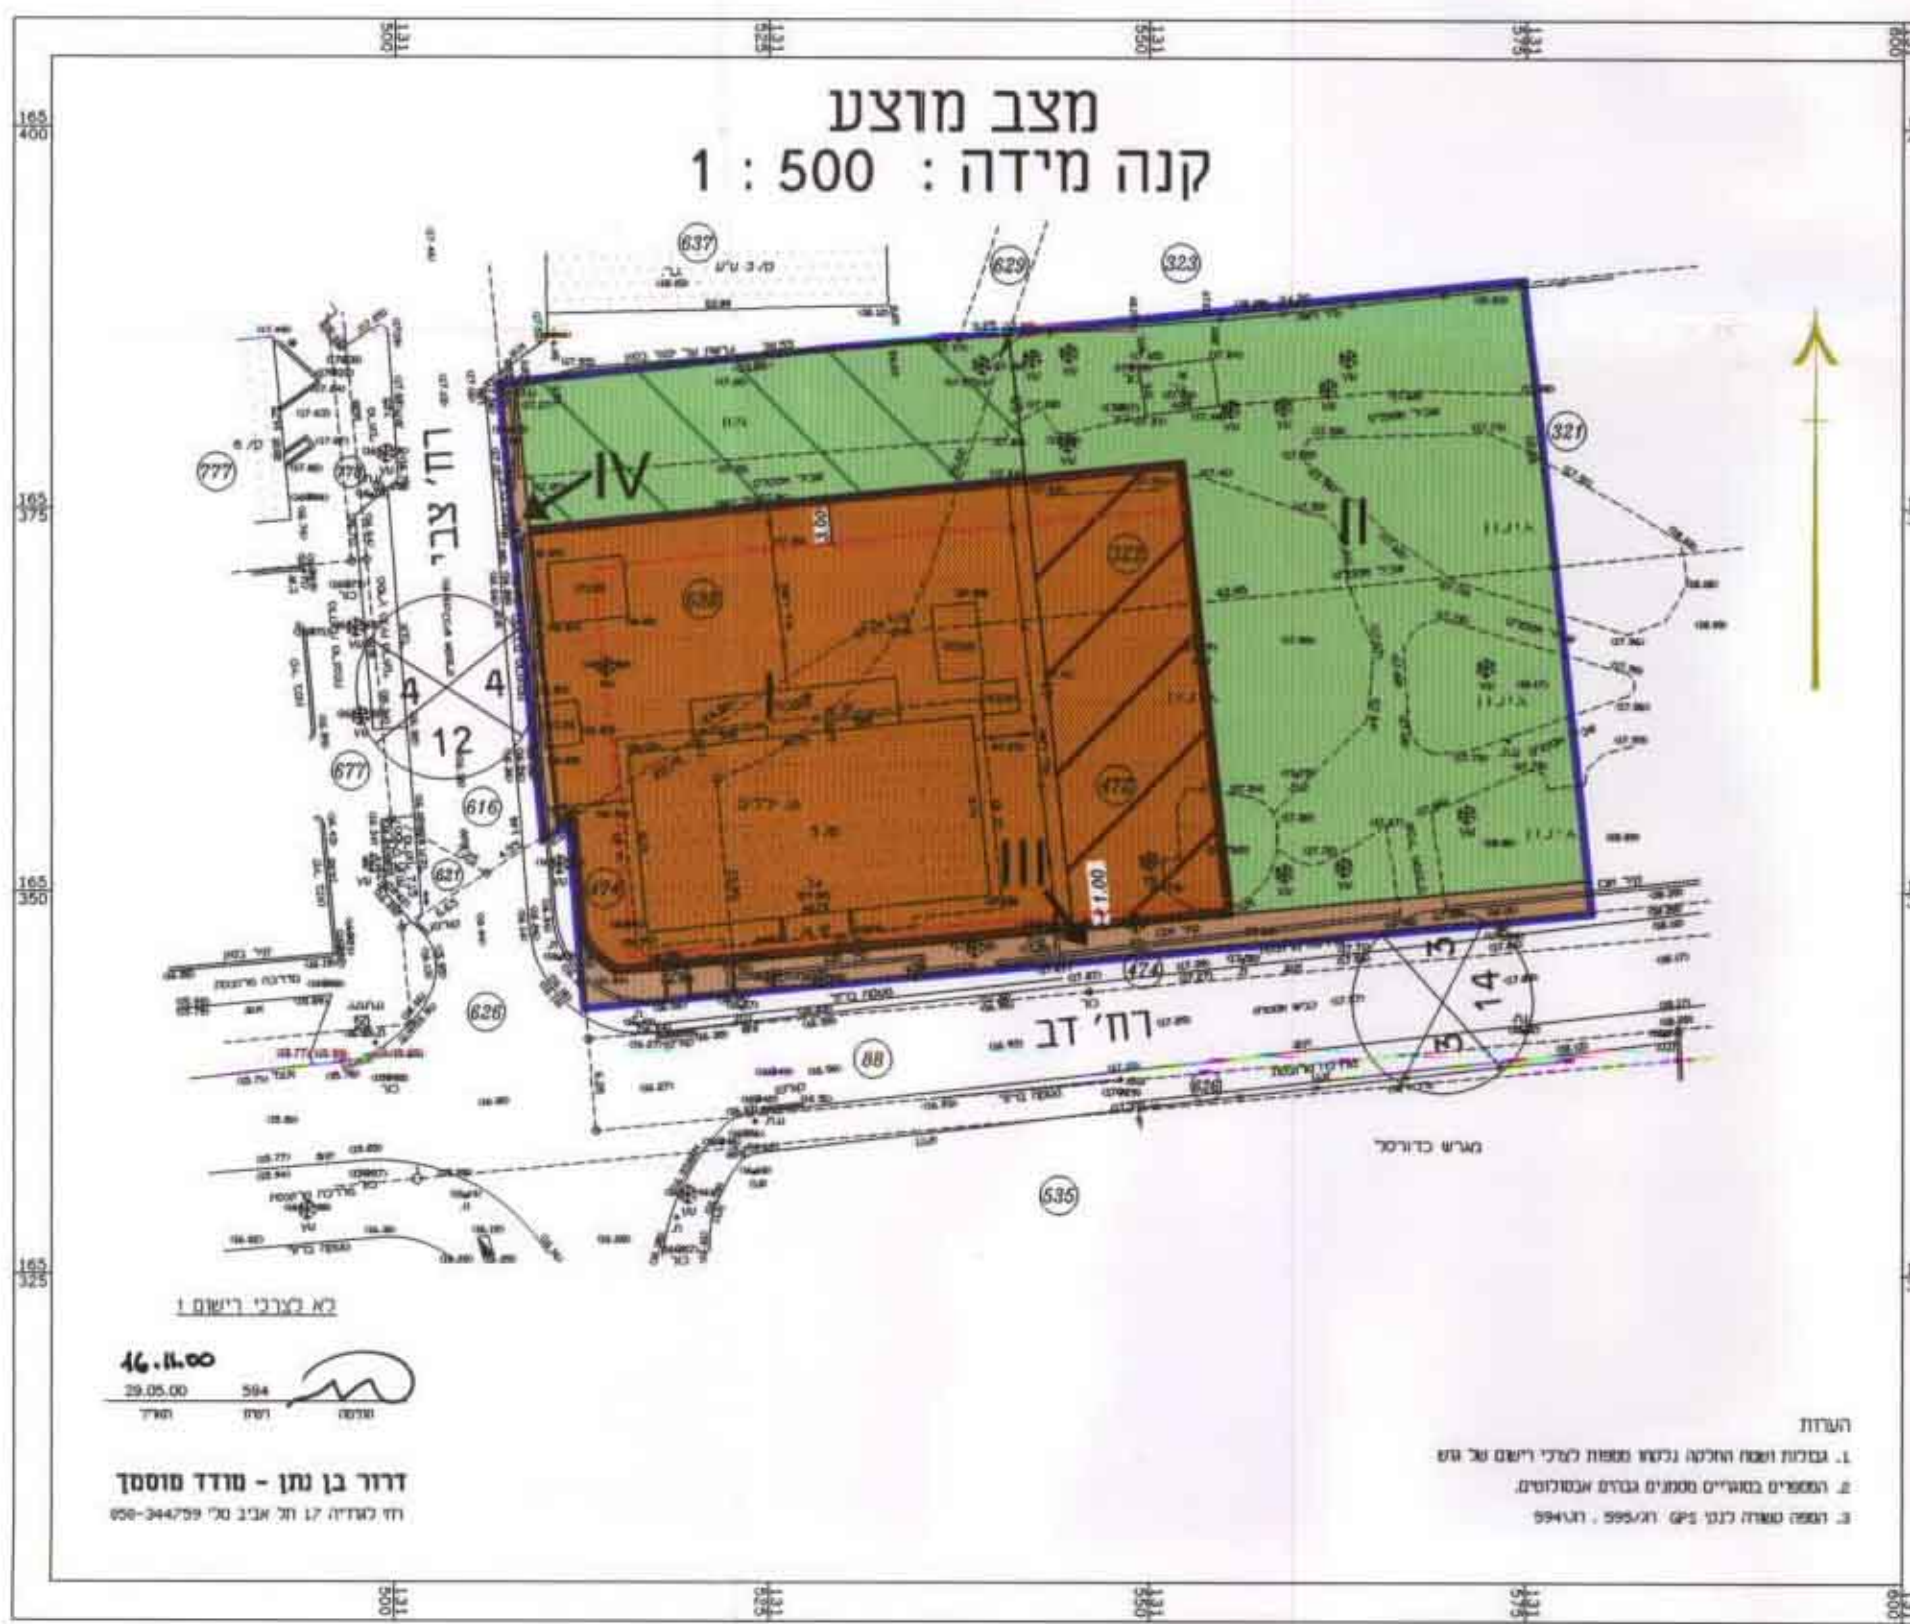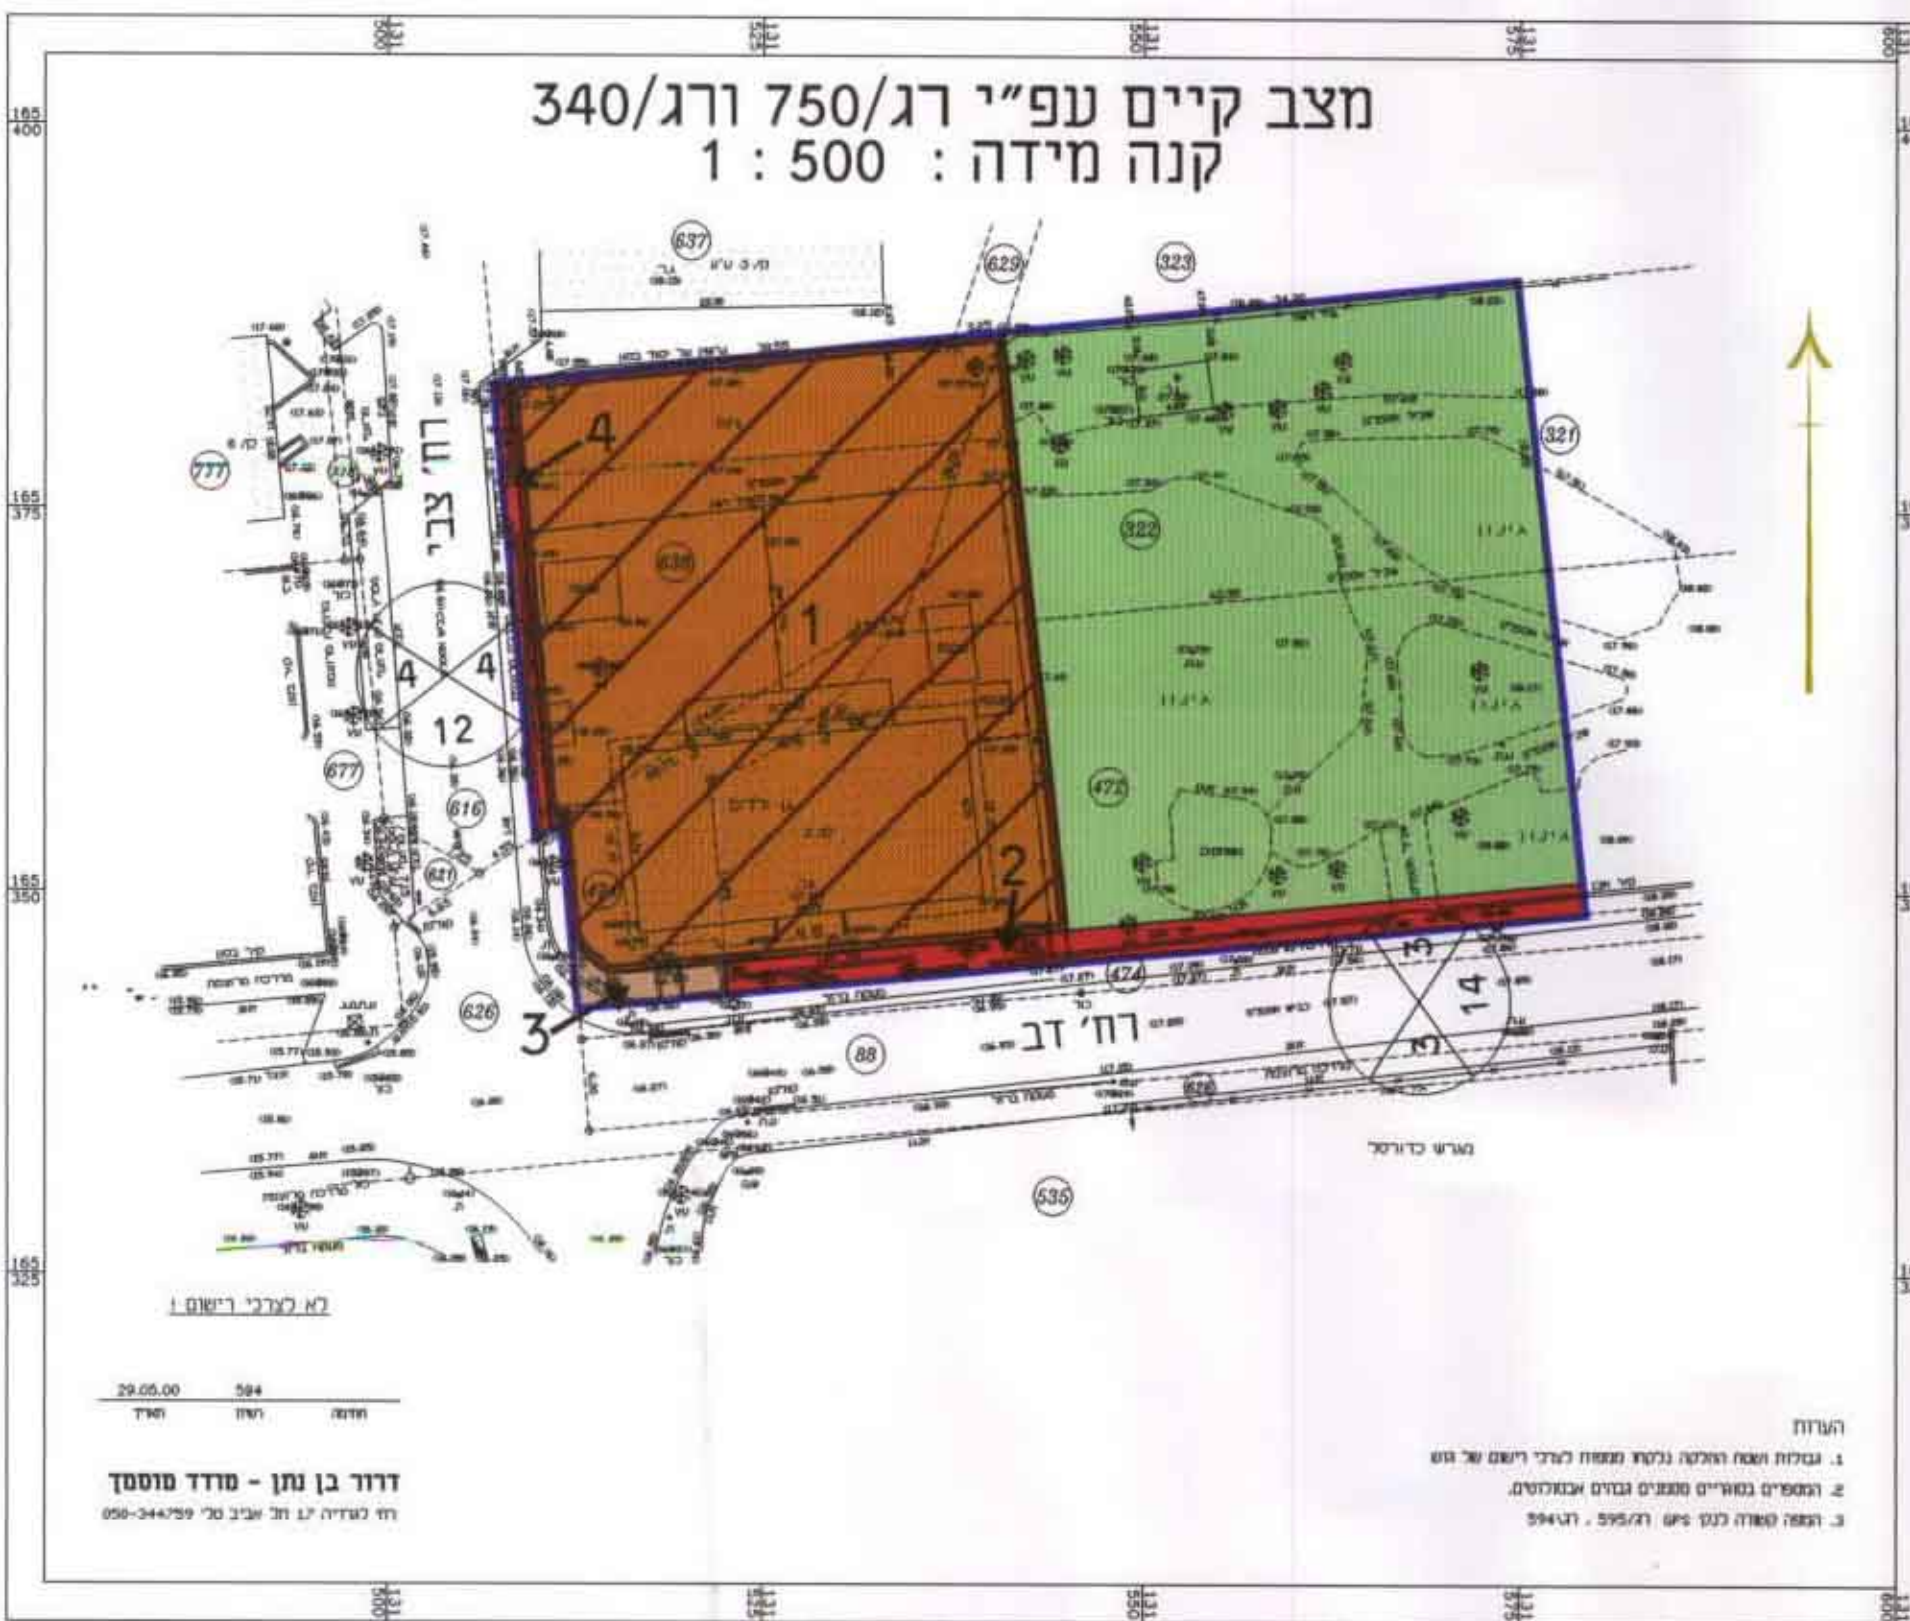

מקרא

- גבול התוכנית
- אזור מגורים ג'
- אזור מגורים מיוחד
- שטח לבניני ציבור קיים
- שטח לבניני ציבור מוצע
- שטח ציבורי פתוח קיים
- שטח ציבורי פתוח מוצע
- אזור תעשיות עתירות ידע
- דרך קיימת
- דרך מוצעת
- מס' מגרש קיים
- מס' מגרש מוצע
- מס' חלקה
- מס' דרך
- קו בנין
- רוחב דרך
- גבול חלקה
- גבול מגרש
- קו בנין

טבלת שטחים מסכמת

מצב מוצע	מצב קיים עפ"י רג/750 ורג/340		יעוד
	שטח עפ"י מדידה במ"ר	שטח עפ"י תב"ע במ"ר	
שטח לבניני ציבור	1280	1193*	שטח לבניני ציבור
שטח ציבורי פתוח	1345	1345	שטח ציבורי פתוח
דרכים	165 { ⁹⁷ / ₆₈ }	162 { ⁹⁴ / ₆₈ }	דרכים
סה"כ	2790	2700	סה"כ

* השטח עפ"י תוכנית רג/750; התוכנית נערכה במדידה גרפית.

תרשים סביבה ומצב קיים

