



מצב קיים ק"מ 1:500

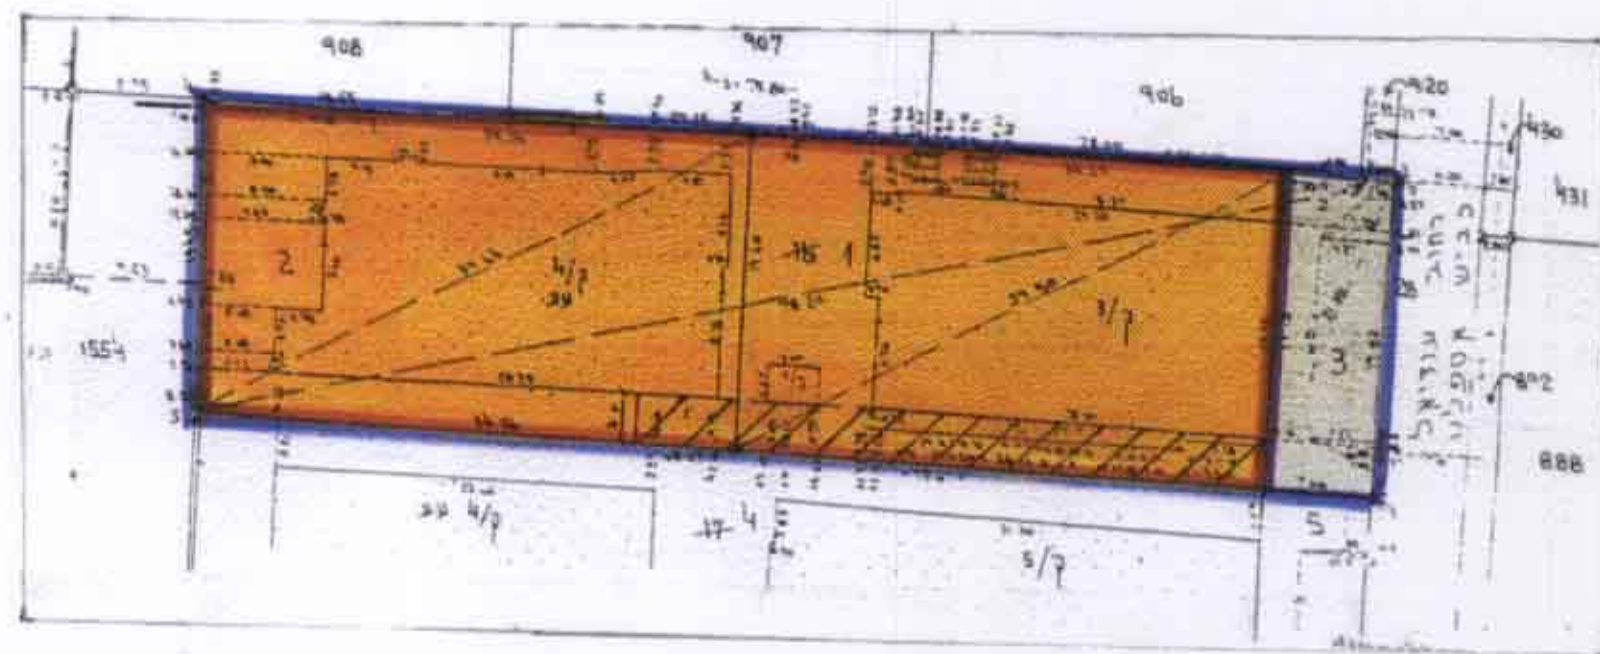

מצב מוצע ק"מ 1:500

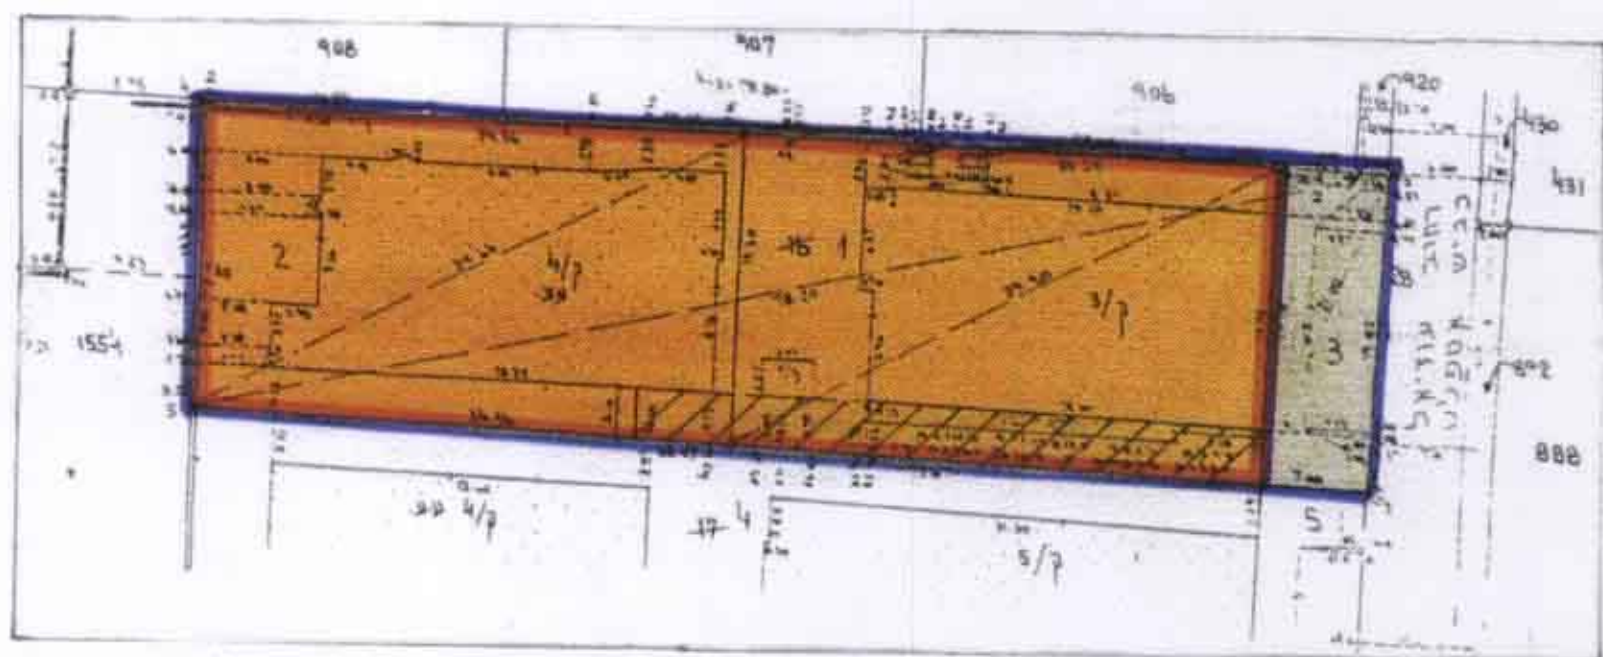

מרחב תכנון מקומי רמת גן  
חשרים מצורף לתוכנית מפורטת מס' ר"ג/מק/1222  
עיני לתוכנית מפורטת מס' רג/במ/18/1007  
בסמכות ועדה מקומית עפ"י סעיף 62 א' (א) 1

מחוז: תל אביב

נפה: תל אביב - יפו

עיר: רמת גן

גוש: 6158

חלקות: 16 (מגורים זמניים 1,2,3 עפ"י מפה לצרכי רישום)

שטח התוכנית: 1482 מ"ר

בעלי הקרקע: פרטיים

יזם התוכנית: הועדה המקומית לתכנון ובנייה רמת גן

עורך התוכנית: מחלקת תכנון עיר - אגף הנדסה עירונית וזח או

מקרא

- שטח ציבורי פתוח קיים
- דרך קיימת
- דרך מוצעת
- חזית תנועה
- מס' דרך
- סו בנין
- רוחב דרך
- מס' חלקה
- מס' מגרש
- גבול התוכנית
- אזור מגורים א - 1
- אזור מגורים מיוחד
- אזור מגורים 2 - 3
- אזור מגורים ג
- שטח לבנייה ציבור
- שטח רגבני חרושם זיקת הנאה

חרשים הסביבה ומצב קיים עפ"י רז/340: אר/במ/18/1007  
ק"מ 1:1250



טבלת עמחים

ישוב	מצב קיים		מצב מוצע	
	שטח נטול	%	שטח נטול	%
אזור מגורים מיוחד	91	1342	91	1342
דרך קיימת	9	140	9	140
סדר	100	1482	100	1482

ועדה מקומית לתכנון ובנייה  
רמת גן  
אישור תוכנית מס' 1222/מק/18  
הועדה המקומית החליטה לאשר את התוכנית  
על בסיס מס' 200003 כיום 13.02.00  
מחוז תל אביב  
מנהל מיונה  
הנדסאי