

# מרחב תכנון מקומי בני-ברק

תשריט מצורף לתכנית מס' 225 (שנוי מס' 4 לתכנית מפורטת מס' 62)  
(שנוי מס' 1 לתכנית מפורטת מס' 196)

מחוז: תל-אביב  
נפה: תל-אביב  
עיר: בני-ברק  
גוש: 6192


חלקות: 43, 42, 58, 56, 55, 47-44

היוזם: הועדה המקומית לתכנון עיר ב.ב.


המתכנן: מהנדס העיר

שטח התכנית: 4,601 דונם

-  גבול תכנית ב.ע. מאושרת
-  גבול התכנית
-  גבול חלקה רשומה מבוטלת
-  גבול מדיש מוצע
-  אזור מגורים ב'
-  שטח לבנין צבורי
-  דרך חדשה
-  מספר הדרך
-  קו בנין
-  רוחב הדרך
-  קיר חשוף
-  שטח לחניה פרטית
-  קו בנין

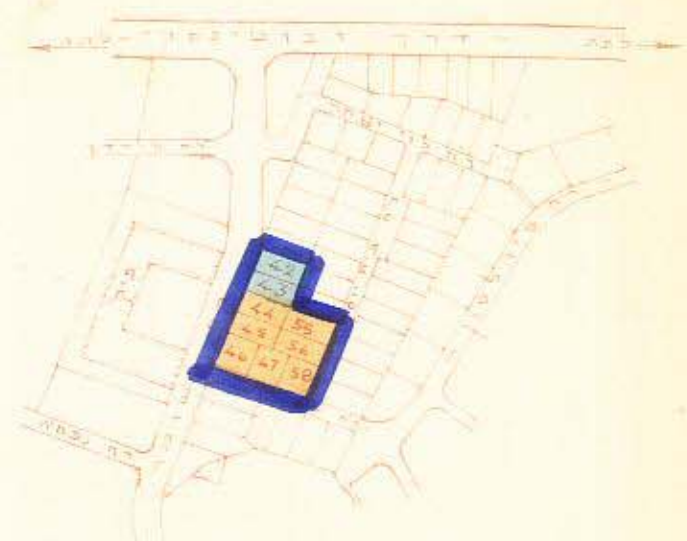

מצב קיים ותרשים הסביבה  
1:5000

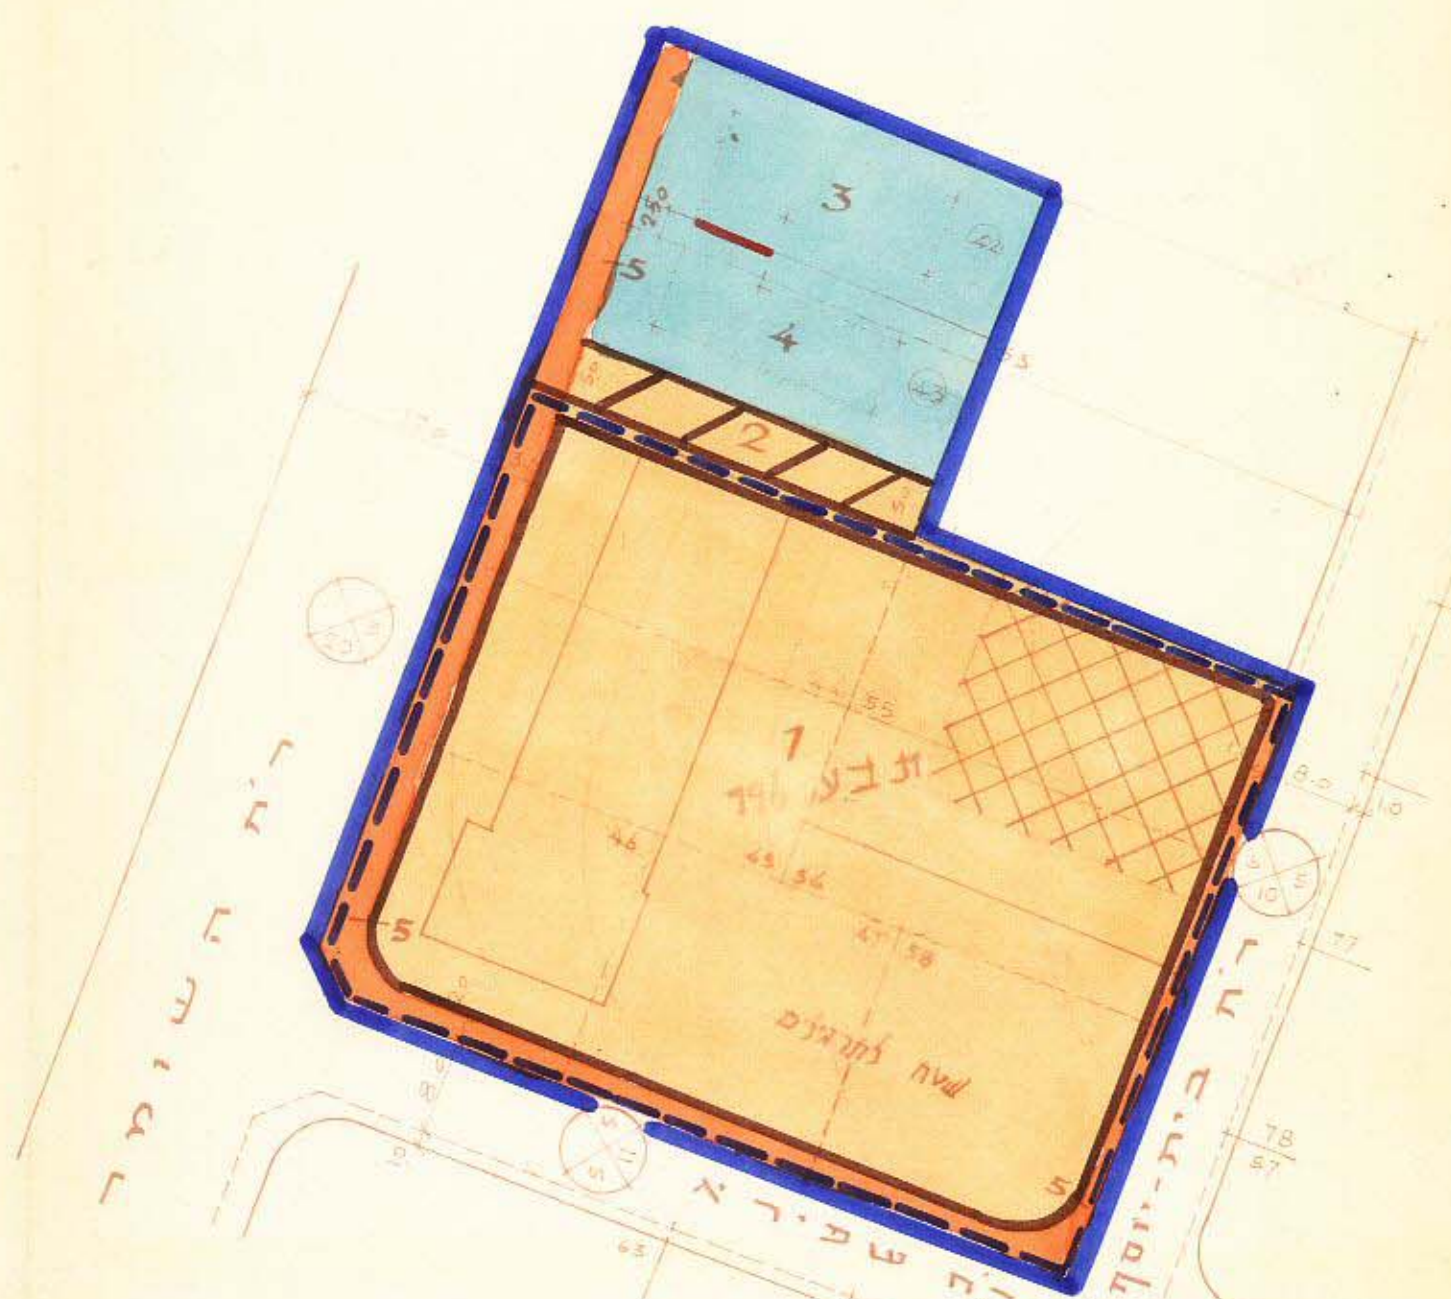

מס' חלקה		מס' שטח		מס' דרכים	
מס' חלקה	שטח	מס' שטח	דרכים	מס' שטח	דרכים
1	55.47-44	3219	1	394	3 (42)
2	58.56	156	2	394	4 (43)
3		438	5	438	5
4		4601			

משרד הפנים  
תוקף התכנון והבניה ומשנת 1965-1965  
מרחב תכנון מקומי  
תכנית מס' 225  
הועדה המקומית לתכנון ובניה ע"ה בני-ברק  
מיוזם על ידי  
התכנית הנוכחית לעיל

משרד הפנים  
תוקף התכנון והבניה ומשנת 1965-1965  
מרחב תכנון מקומי  
תכנית מס' 225  
הועדה המקומית לתכנון ובניה ע"ה בני-ברק  
מיוזם על ידי  
התכנית הנוכחית לעיל

הועדה המקומית לבנין וכנין ערים, בני-ברק  
תכנית מס' 225  
לשם אשור מס' 10  
הועדה המקומית לתכנון ובניה ע"ה בני-ברק  
פאריק מס' 25-11.70  
יושב ראש הועדה

הועדה המקומית לתכנון ובניה ע"ה בני-ברק  
תכנית מס' 225  
לשם אשור מס' 10  
הועדה המקומית לתכנון ובניה ע"ה בני-ברק  
פאריק מס' 27-8.69  
יושב ראש הועדה