

מרחב תכנון מקומי בני-ברק


תשריט מצורף לתכנית מתאר

חז' 223

שנוי לתכנית מתאר בני-ברק 105 א' גוש : 6192

טבלת שטחים

האזור	שטח בדונם	%
אזור מגורים ב מיוחד ושטח פרטי פתוח	21000	
יחידה מסחרית	0810	
	21810	50%
בניני צבור	11809	27,1%
שטח צבורי פתוח	3720	85%
דרכים ושבילים	6281	14,1%
	21810	50%
שטח התכנית	43620	100%

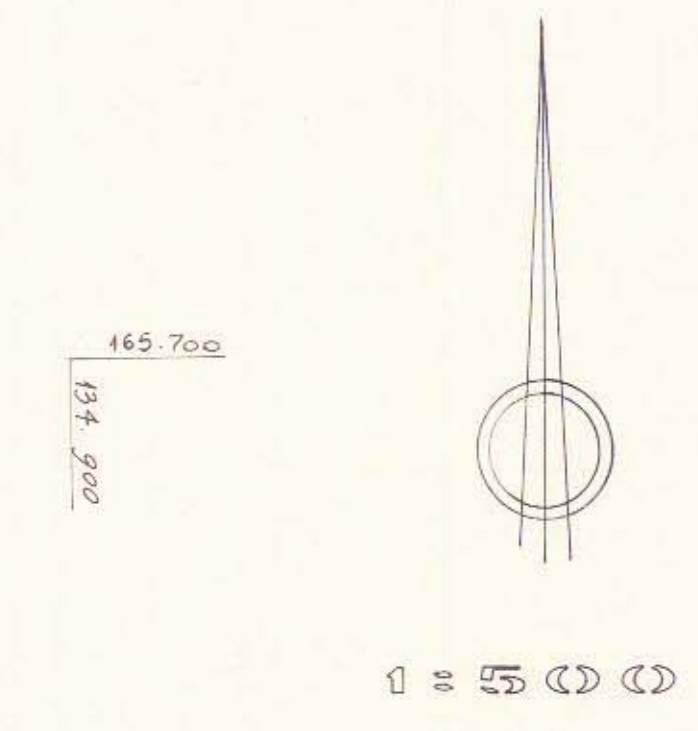


- מחוז : תל אביב
- נפה : תל אביב יפו
- עיר : בני ברק
- גוש : 6190
- חלקה : 20
- רחוב : השומר

בעלי הקרקע : ישראל אדכר חב' לבנין בע"מ, גולדשטיין, א.טרויאקס, ג.טרויאקס.
 עורך התכנית : ש.ש. אדריכלים בע"מ.
 יוזם התכנית : הועדה המקומית לתכנון ולבניה - מרחב בני ברק.
 שטח התכנית : 43.620 ד'

- מקרא**
- גבול התכנית
 - גבול חלקה קיימת
 - גבול מגרש מוצע
 - אזור מגורים במיוחד
 - שטח צבורי פתוח
 - שטח פרטי פתוח
 - שטח לבניני צבור
 - יחידה מסחרית
 - אזור תקלאי
 - דרך קיימת או מאושרת
 - דרך חדשה
 - מבנה קיים
 - מס הדרך
 - קו בנין
 - רוחב הדרך

מדינת ישראל / משרד התיירות
 תחום התכנון והבניה והשינויים
 חוק התכנון והבניה
 תשריט מצורף לתכנית מתאר חז' 223
 גוש 6192
 חלקה 20
 שטח 43.620 ד'
 תאריך: 11.82

חותמות וחתומים
 שמואל שקד
 יו"ר ועדת התכנון והבניה
 15.05.82

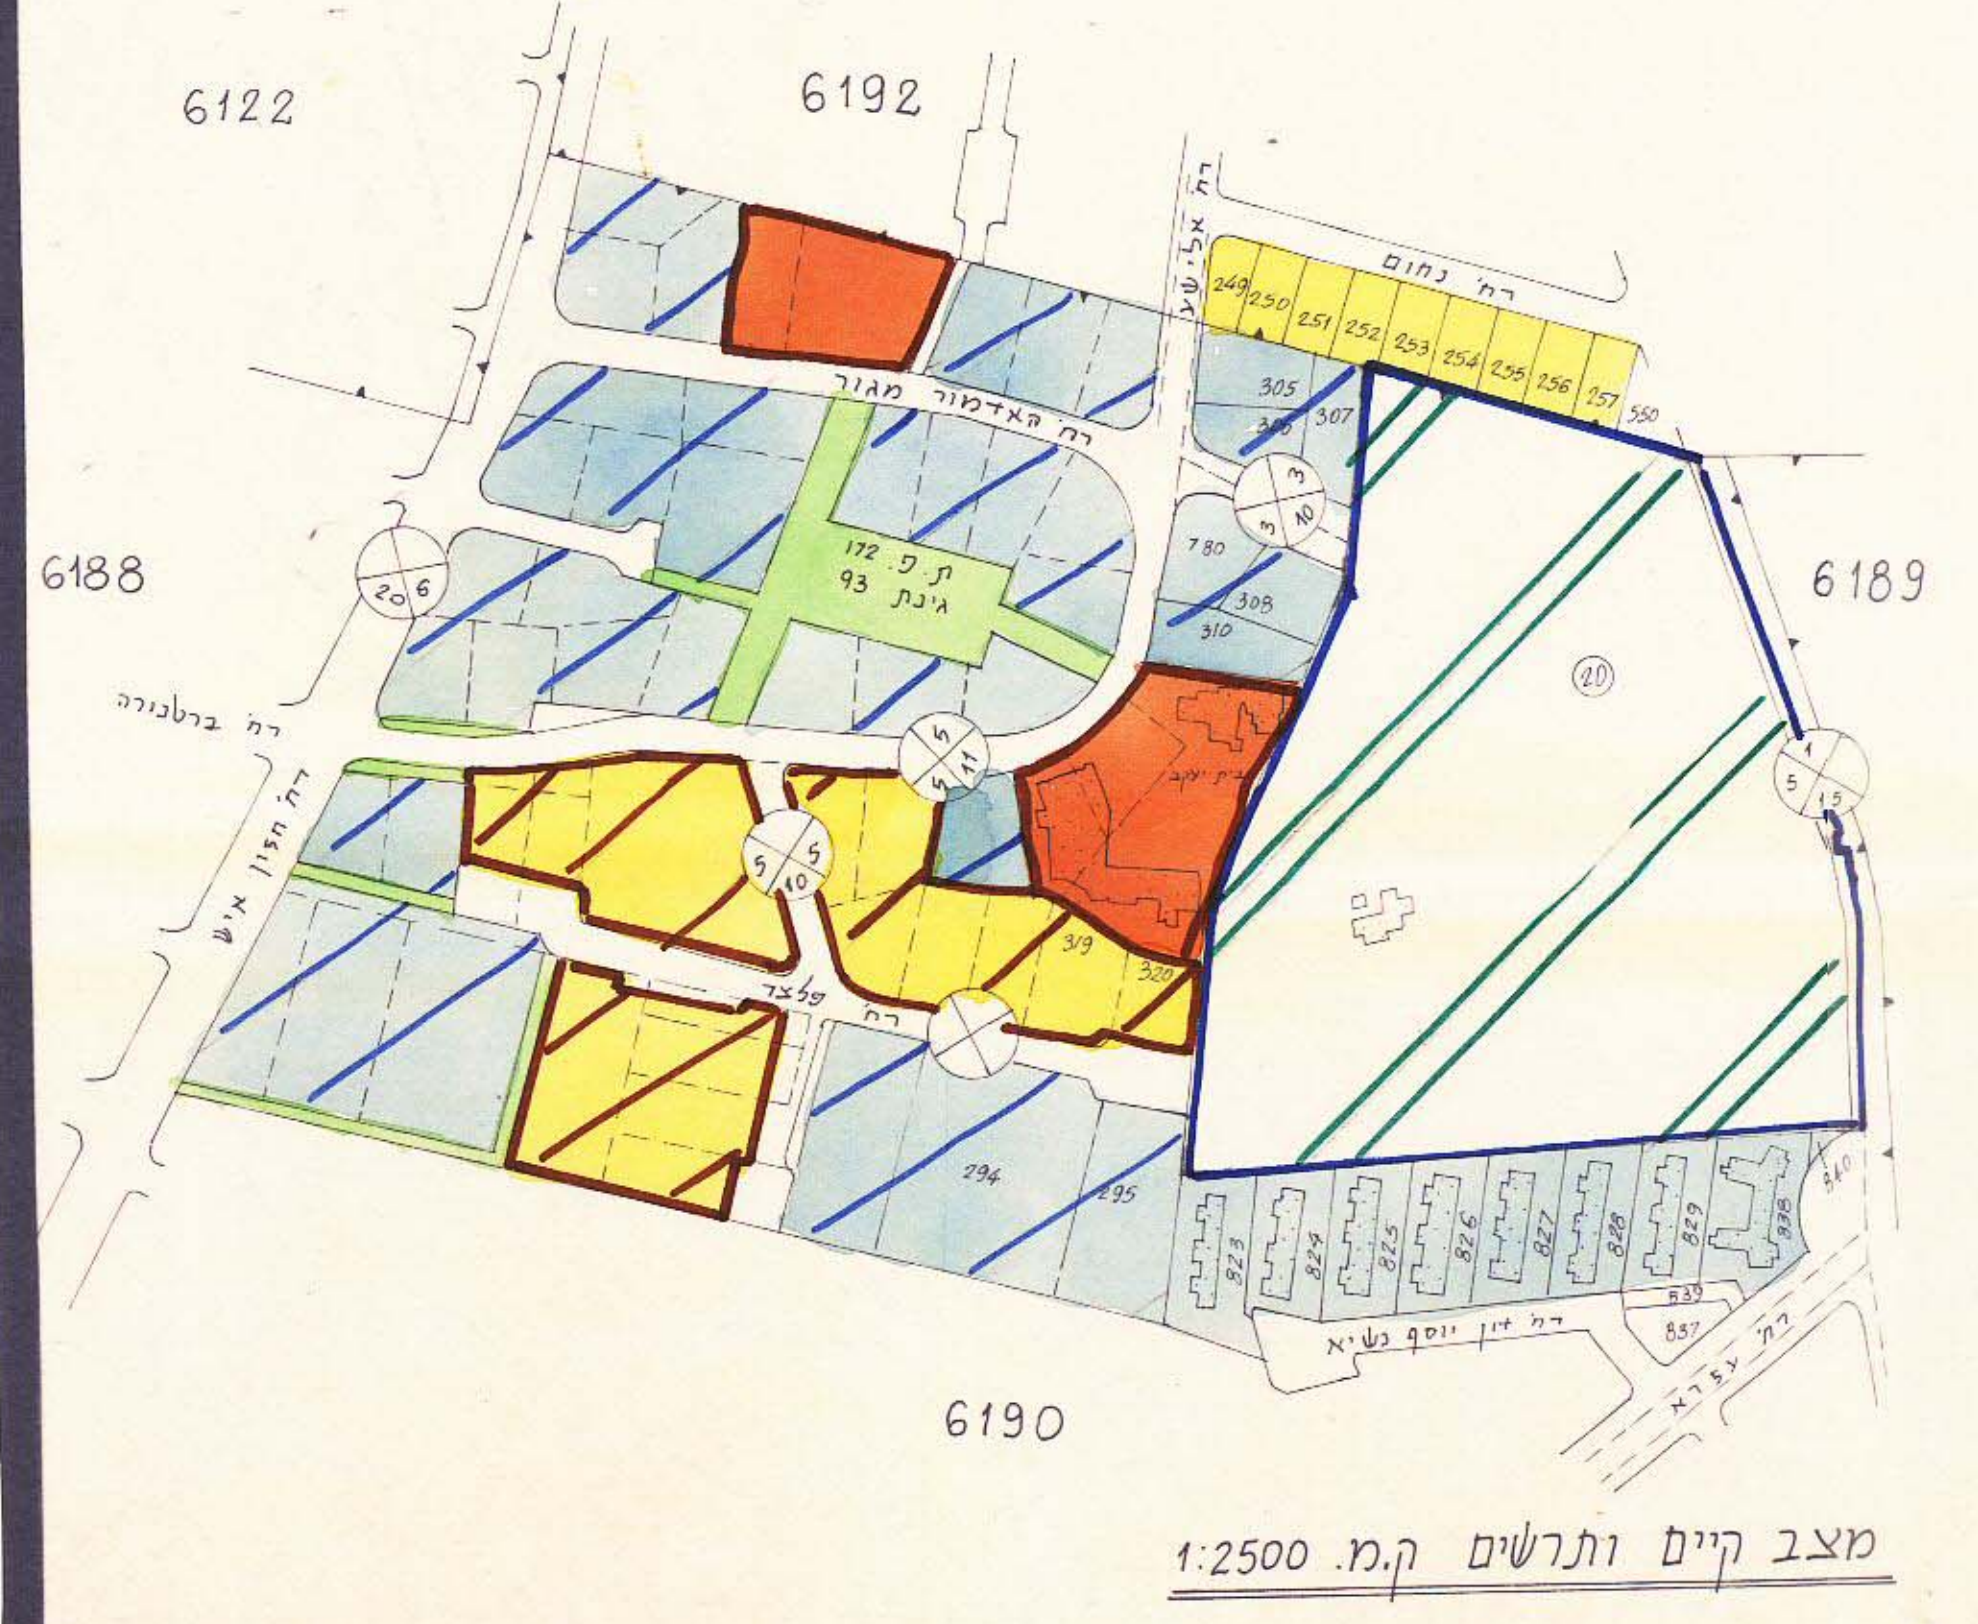

הגבולות המוצעים של המפה נלקחו ממפת מידודה של המועצה המקומית בני ברק.