

מרחב תכנון מקומי של תל-אביב-יפו תסריט לתכנית מס' 690


ש.נ.ז. מס' 1 לשנת 1960 של תכנית ע. 200.

מ.מ. 690 ג.א.א.ק.ב
21.12.69 נקרא ג.א.א.ק.ב (29-1)

מ.מ. 690 ג.א.א.ק.ב
21.12.69 נקרא ג.א.א.ק.ב (29-1)

- מחוז : תל-אביב
נפה : תל-אביב-יפו
עיר : " "
הוש : 6952
חלקות וחלקי חלקות : 145, 141, 136, 66, 51-54
היזם : ערית תל-אביב-יפו
המתכנן : " " " "

1:500

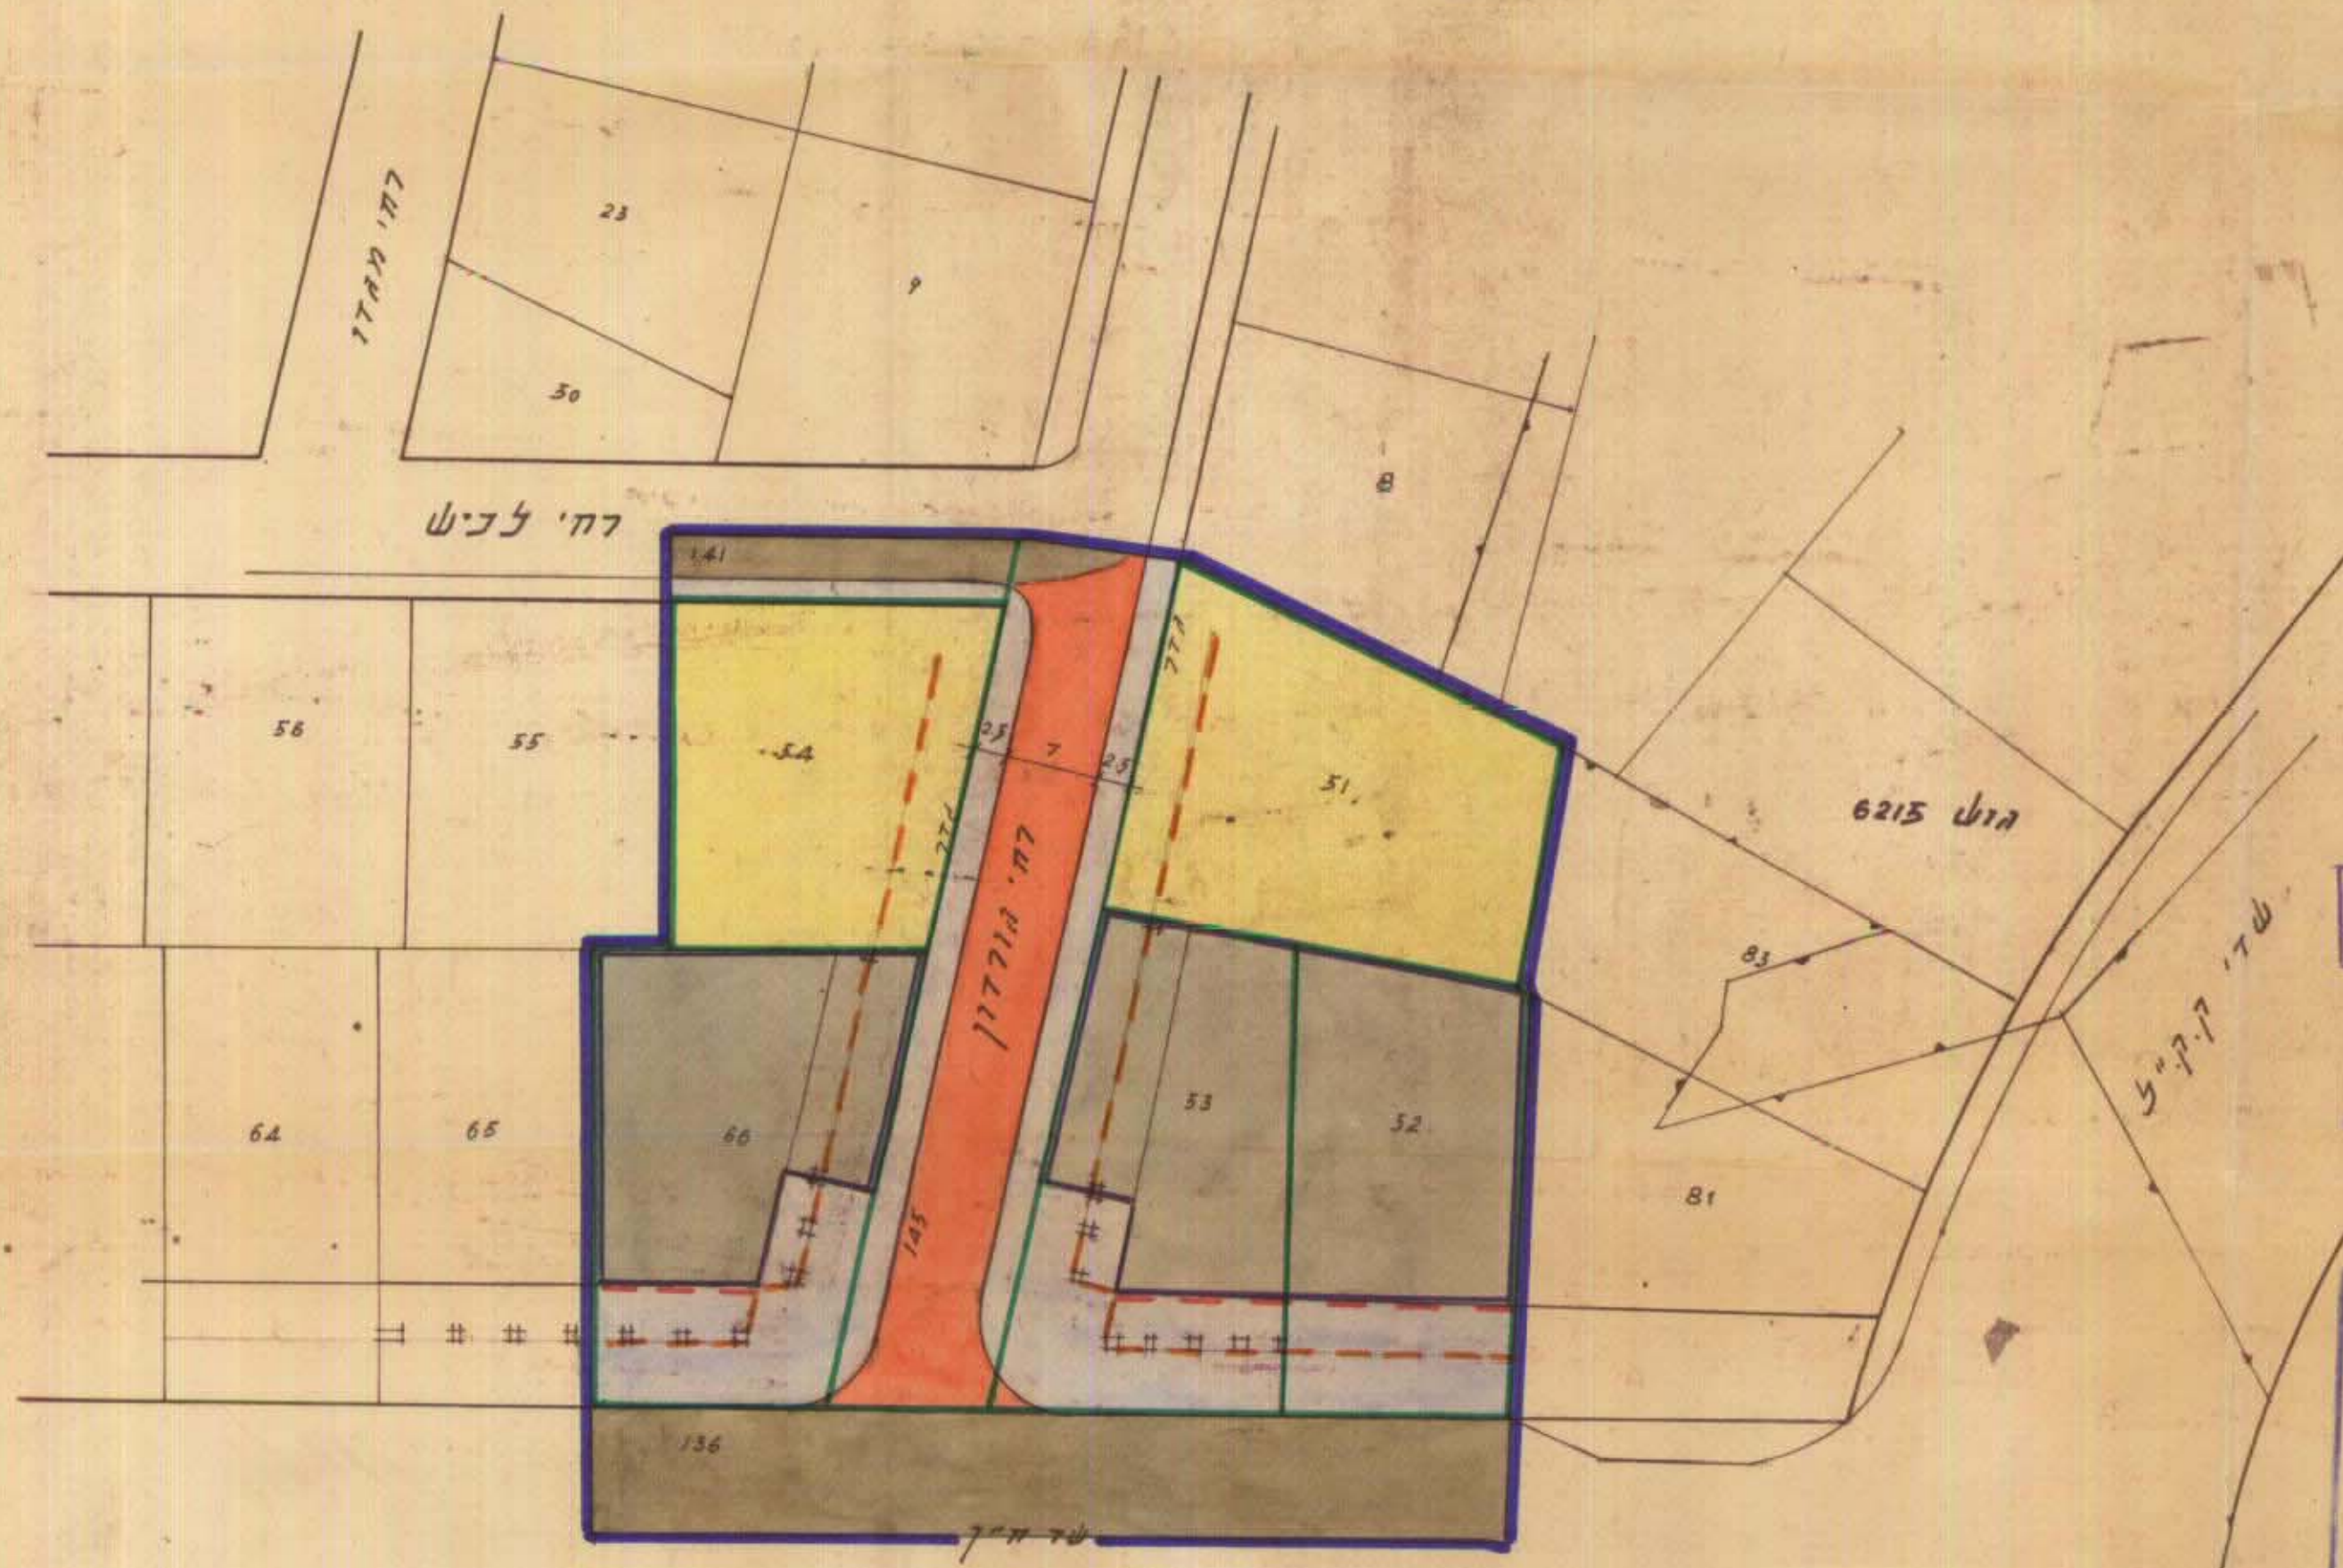

באורים

- הבול החלקה
- דרך קיימת
- אזור חדשה
- אזור מסחרי
- קו בנין
- ק.ב. בקומת א'
- מדרכה

תכנית מס' 690
חריטומים מס' 1461
מס' 4.7.68
1784

תכנית מס' 690
חריטומים מס' 1703
מס' 1812
1158

משרד המכונים
חוק התכנון והבניה תשכ"ה-1965
מח' ג.א.א.ק.ב
מרחב תכנון מקומי
תכנית מס' 690
הועדה המחוזית בישיבתה ה-74
תאריך: 3.3.69
לצורך: החליטה לתת תוקף לתכנית להגדרת לעיל.
סגן מנהל כללי לתכנון
י.ד.ב. ראש המשרד

משרד הטנים
חוק התכנון והבניה תשכ"ה-1965
מח' ג.א.א.ק.ב
מרחב תכנון מקומי
תכנית מס' 690
הועדה המחוזית בישיבתה ה-74
תאריך: 13.3.69
לצורך: החליטה להפקיד את התכנית למטרת לעיל.
סגן מנהל כללי לתכנון
י.ד.ב. ראש המשרד

18.12.69

18.12.69

כבר מלבי ישראל

משרד המכונים
חוק התכנון והבניה תשכ"ה-1965
מח' ג.א.א.ק.ב
מרחב תכנון מקומי
תכנית מס' 690
הועדה המחוזית בישיבתה ה-74
תאריך: 3.3.69
לצורך: החליטה לתת תוקף לתכנית להגדרת לעיל.
סגן מנהל כללי לתכנון
י.ד.ב. ראש המשרד

עירית תל-אביב-יפו			
מחלקת התכנון / מח' משנה לתכנון ולבנין ערים			
שם התכנית: תכנית מס' 690			
מס' סדרי: 649/60.א		קנה-מידה: 1:500	
חישב:	מדרג:	חייבן:	שירות:
16	74	74	74
תאריך:	מנהל מח' משנה:	מנהל תח"י:	תאריך:
18.6.69			18.6.69