

מרחב תכנון מקומי רמת - גן
 תוכנית מפורטת רג/מק/1273
 עינני לתכנית מפורטת רג/290, רג/292 ורג/233
 בסמכות הועדה המקומית ע"פ סעיף 62 א (א) (4) (9)

מחוז : תל אביב
 נפה : תל אביב
 עיר : רמת גן
 גוש : 6144
 חלקה : 655

בעלי הקרקע : קק"ל בחכירה לפרטים
 יזם התוכנית : דיירי הבנין 03-5732483

עורך התוכנית : אפרת שביט, אדריכלית מספר: 108137
 רח ה"ה 61 גבעתיים
 טל: 03-5732483 פקס: 03-7317738

קנ"מ : 1:1250 1:250
 שטח התוכנית : 1021 מ"ר
 תאריך : 03.05.2001

מקרא :


- גבול תוכנית מאושרת
- דרך קיימת
- דרך חדשה
- אזור מגורים ג
- אזור מגורים מיוחד
- אזור מגורים ב
- שטח פתוח ציבורי
- מס הדרך
- קו בנין
- רחוב דרך




חתימת מגישי התוכנית : נציגות הבנין - יעקב מסלר

בעלי הקרקע : נציגות הבנין - יעקב מסלר

עורך הבקשה : אפרת שביט, אדריכלית רח ה"ה 61 גבעתיים טל: 03-5732483

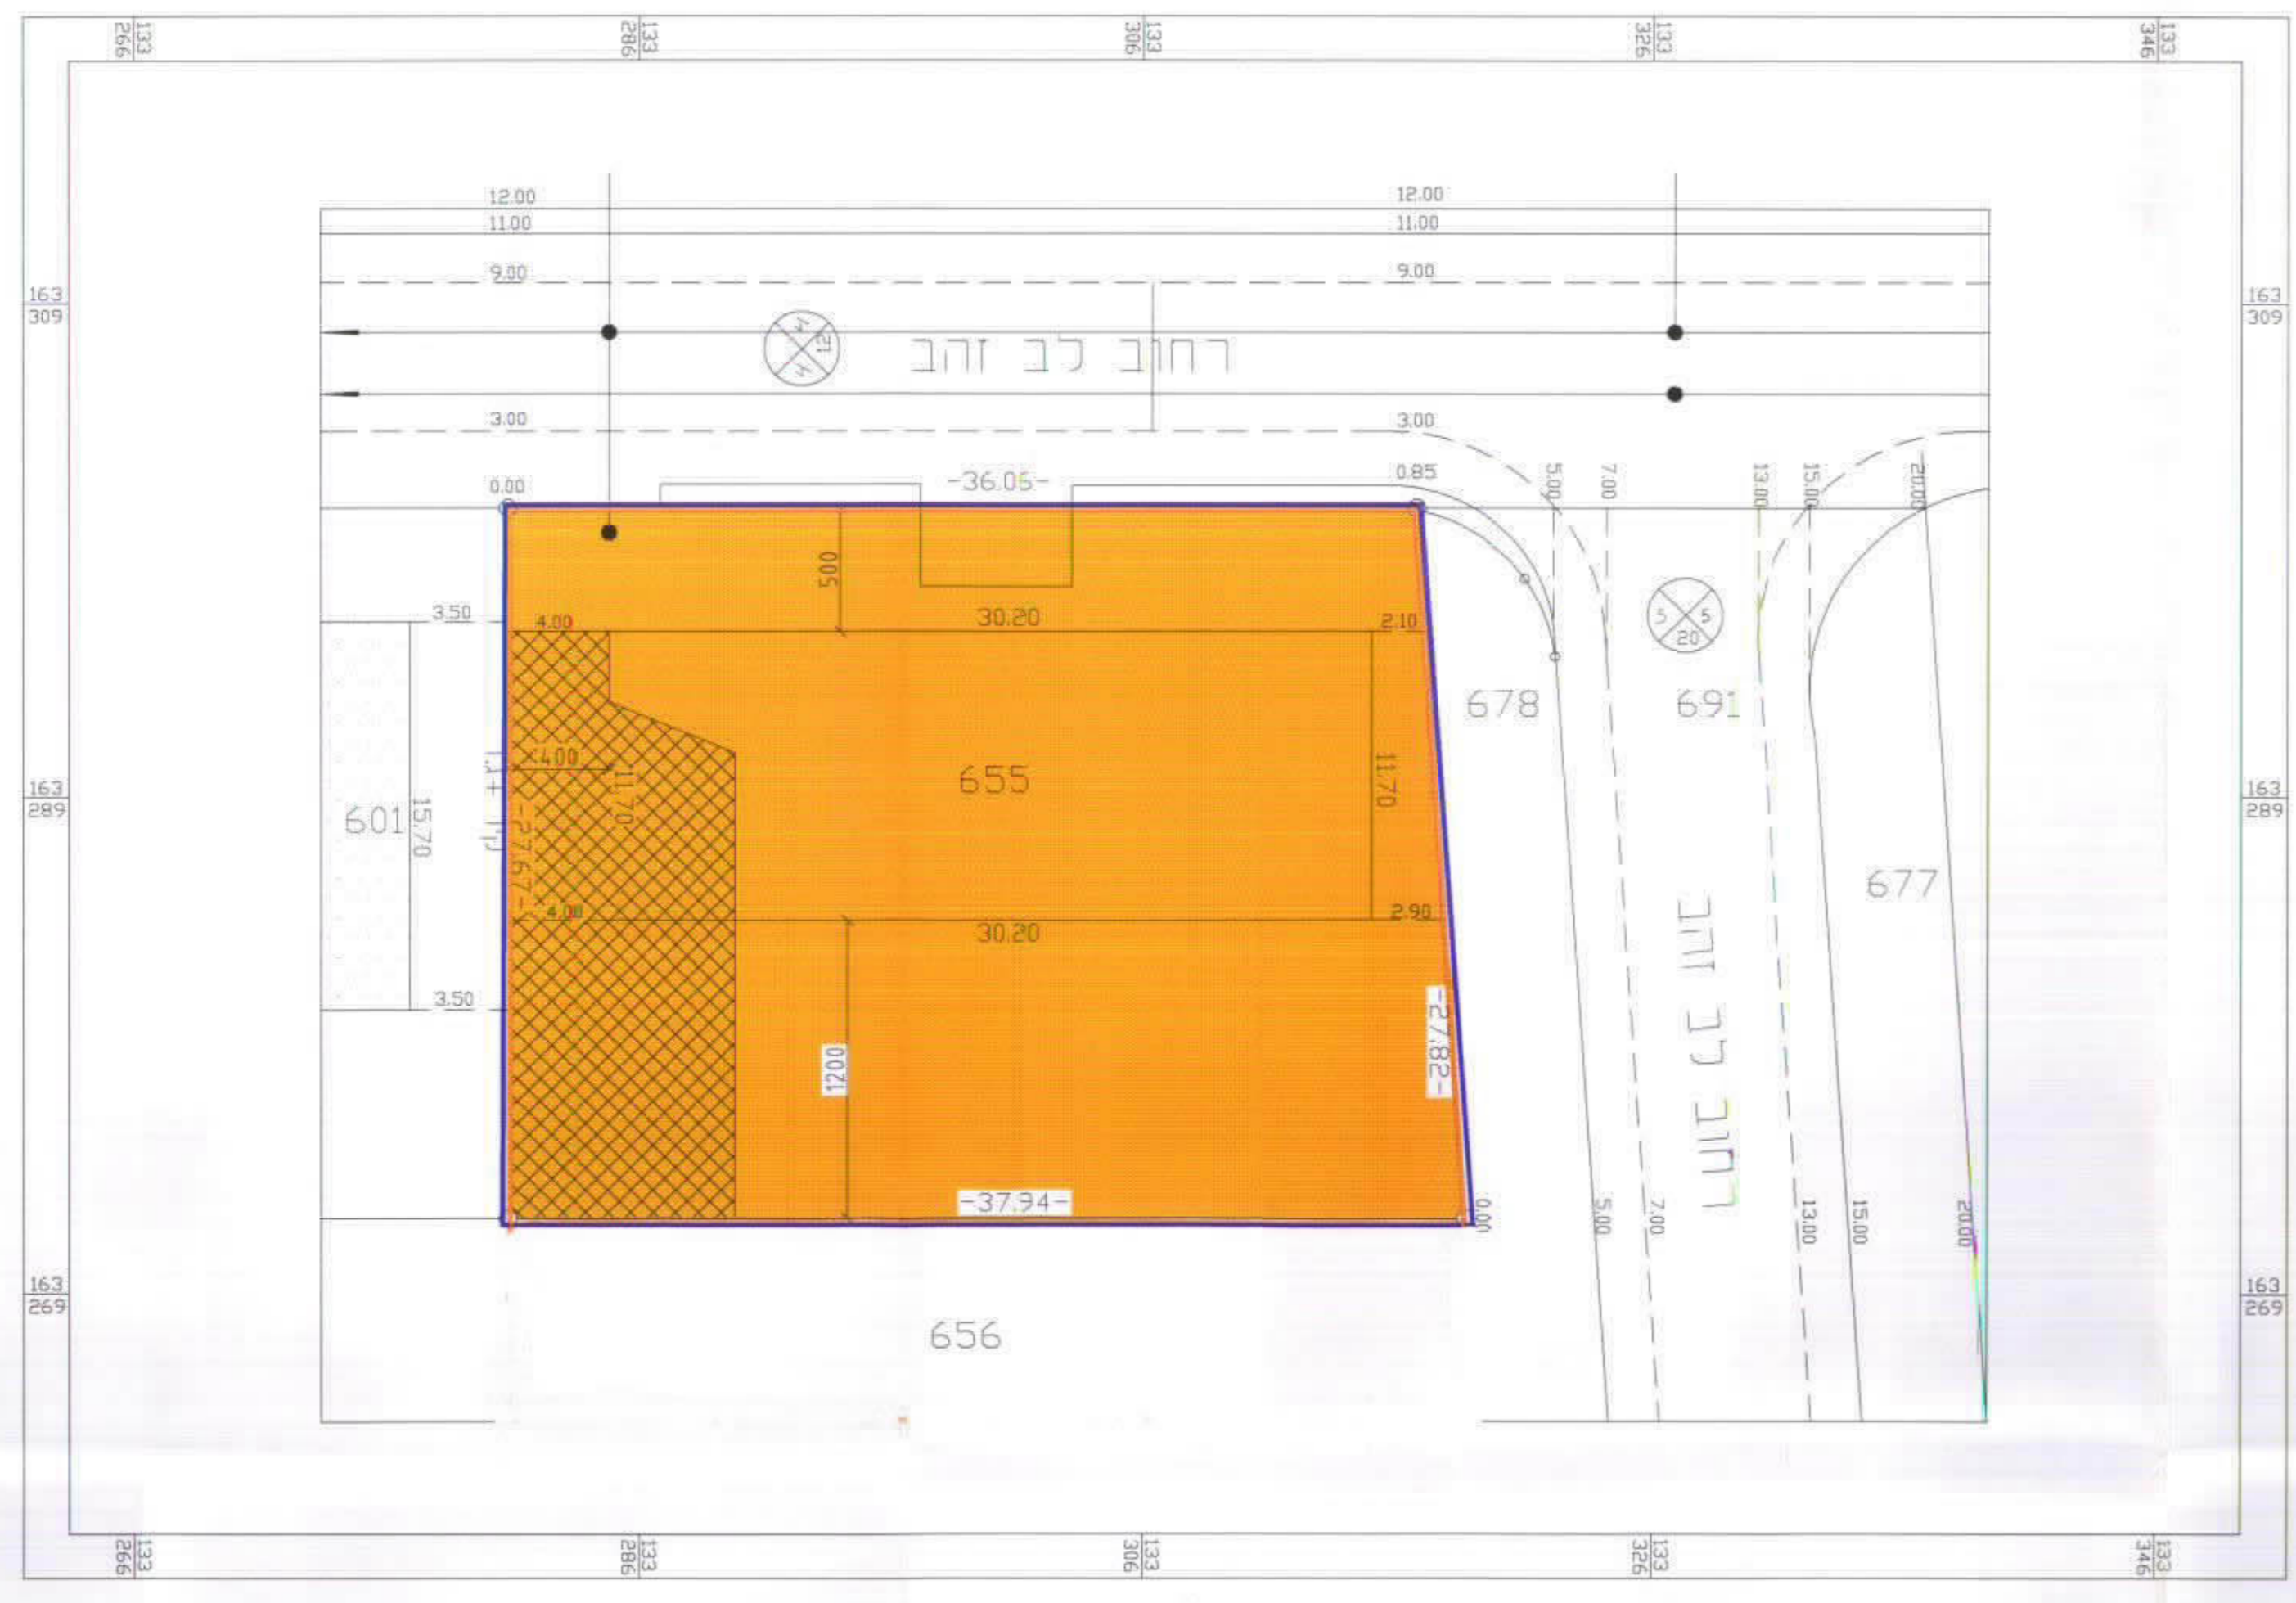

מצב קיים קנ"מ 1:250

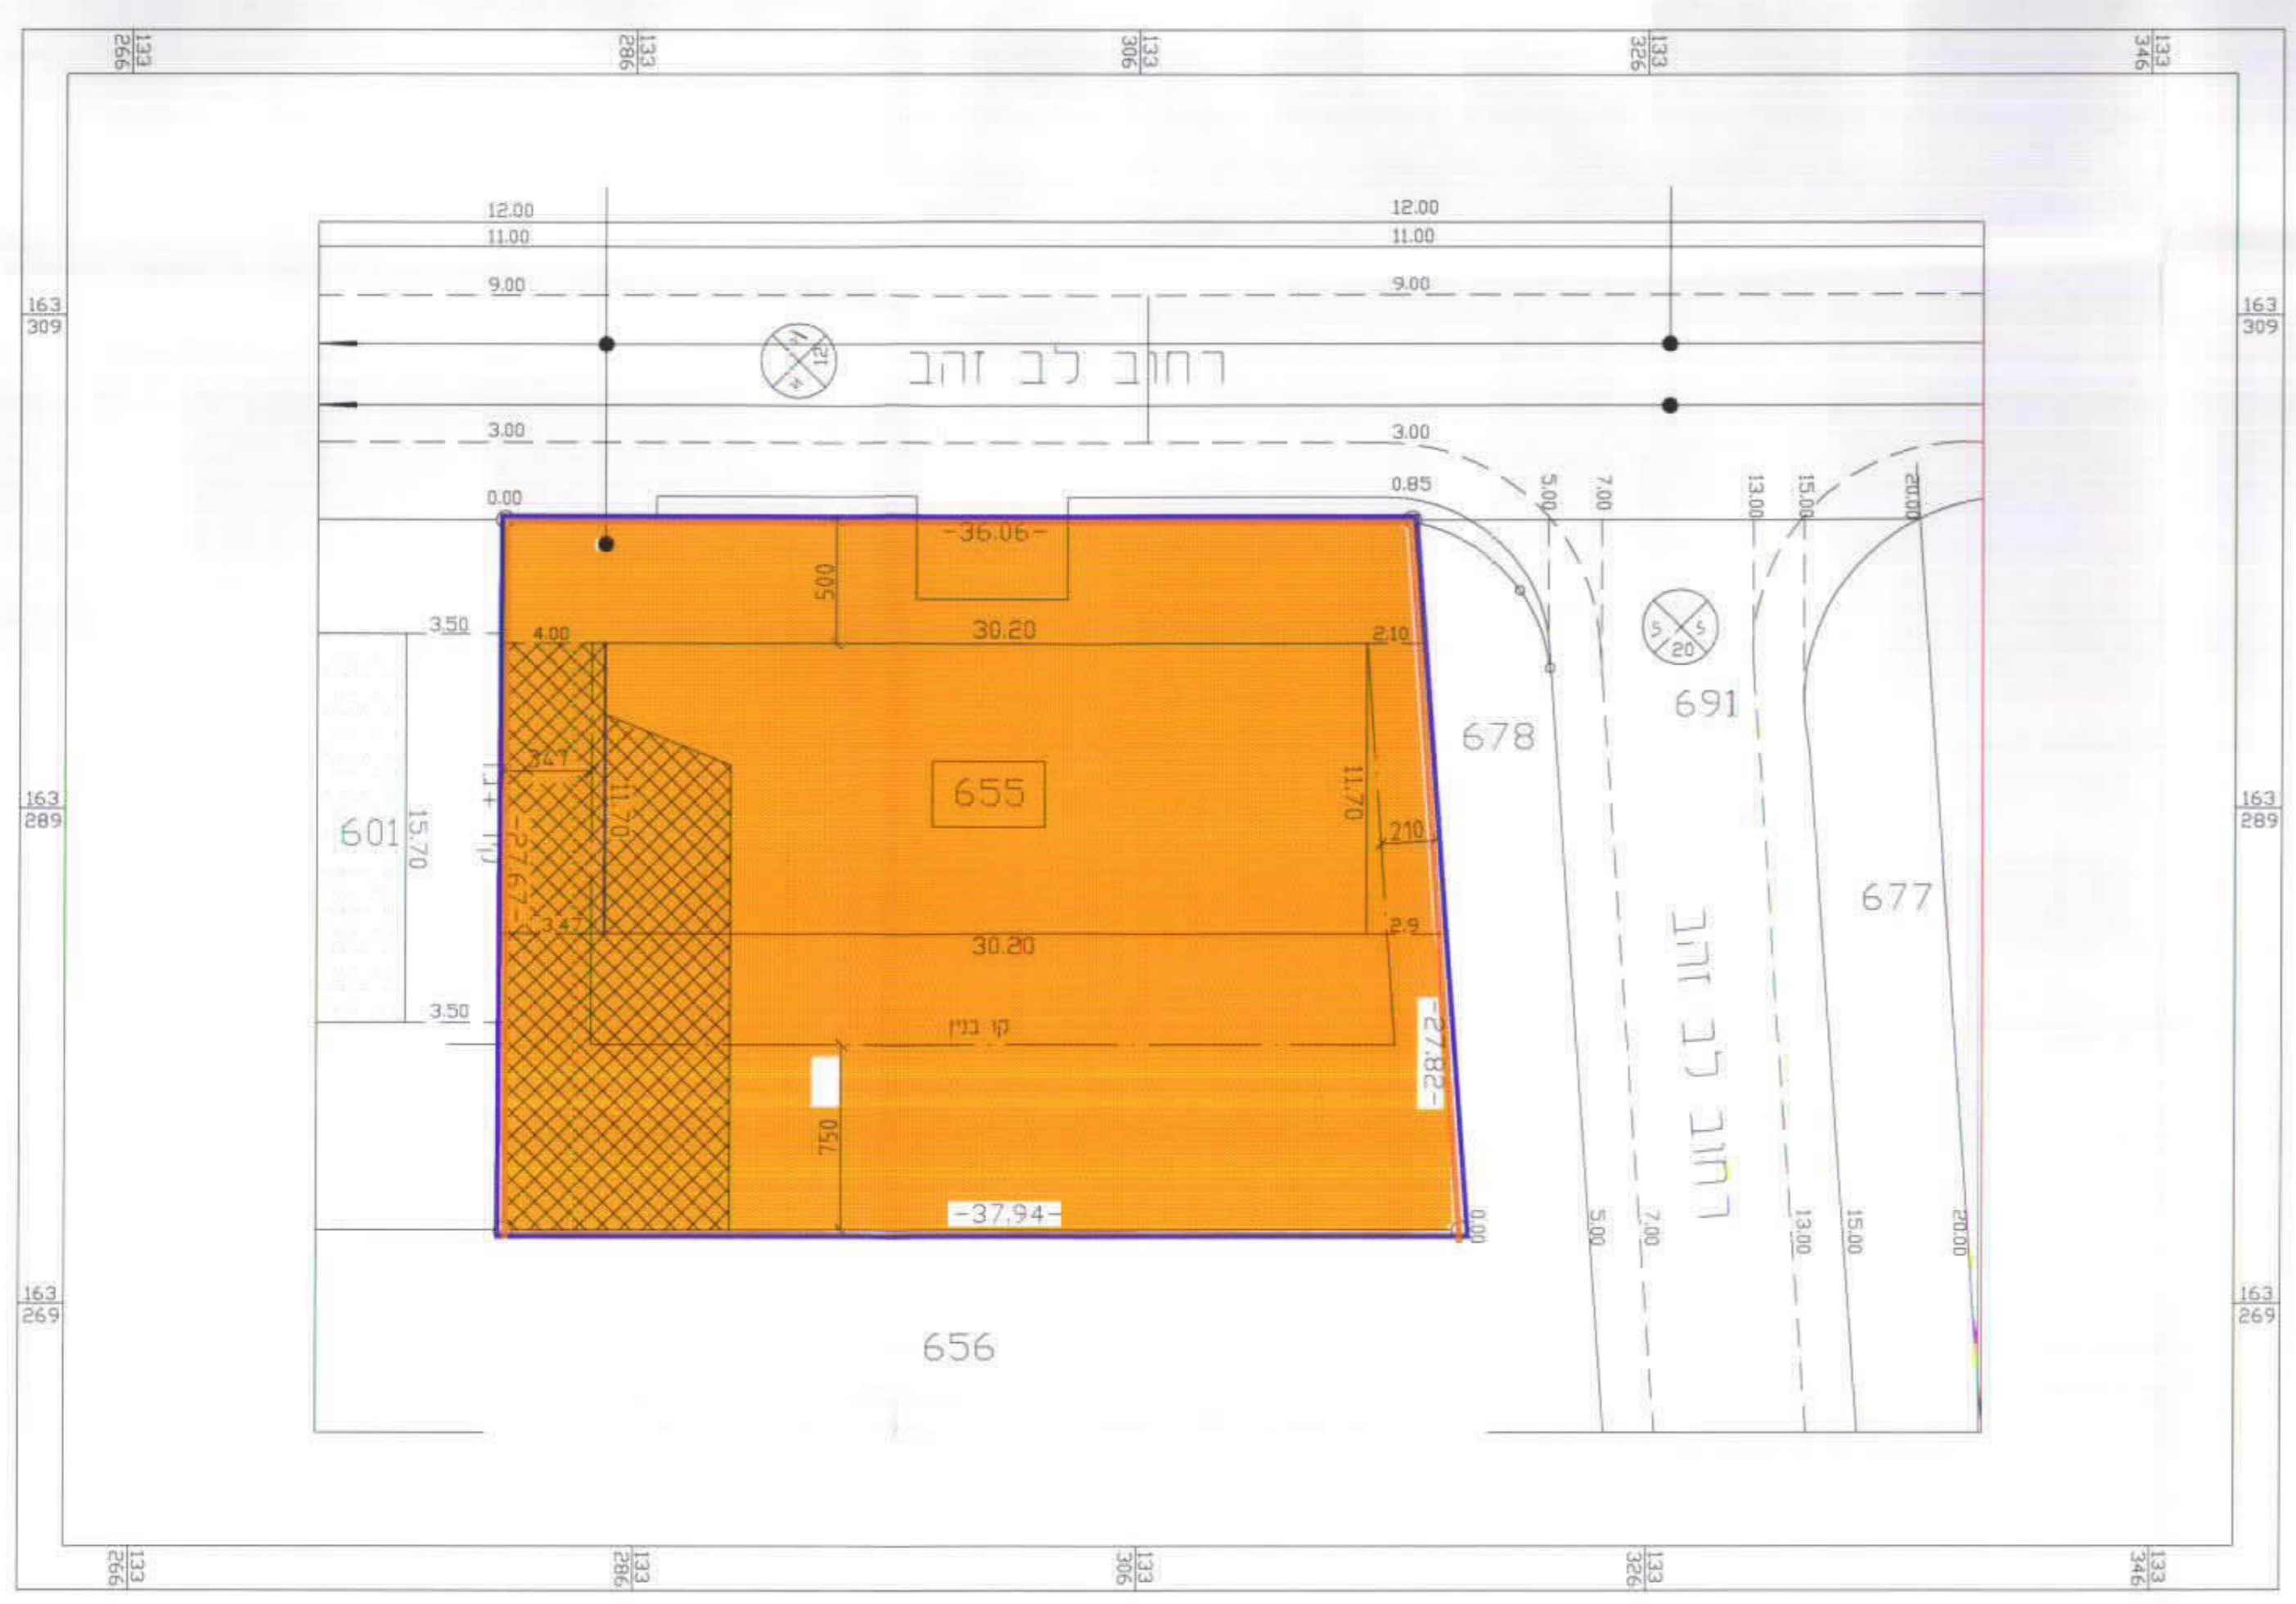

מצב מוצע קנ"מ 1:250

לא לצרכי רישום

אשר חאיק
 מודד מוסמך רישון 244
 רח' שקדיה 12 רמת גן
 טל: 03-6120731 ניד: 052-455858
 תאריך מדירה: 13.12.2000
 תאריך שרומה: 26.03.2001

לא לצרכי רישום

אשר חאיק
 מודד מוסמך רישון 244
 רח' שקדיה 12 רמת גן
 טל: 03-6120731 ניד: 052-455858
 תאריך מדירה: 13.12.2000
 תאריך שרומה: 26.03.2001