


מצב קיים ומוצע

מקרא

- גבול התכנית
- שטח למבני ציבור
- זכות מעבר
- אזור חניה ציבורית
- אזור חניה פרטית
- מגרש מיוחד לדיוור מוגן

מספר סדור: L650

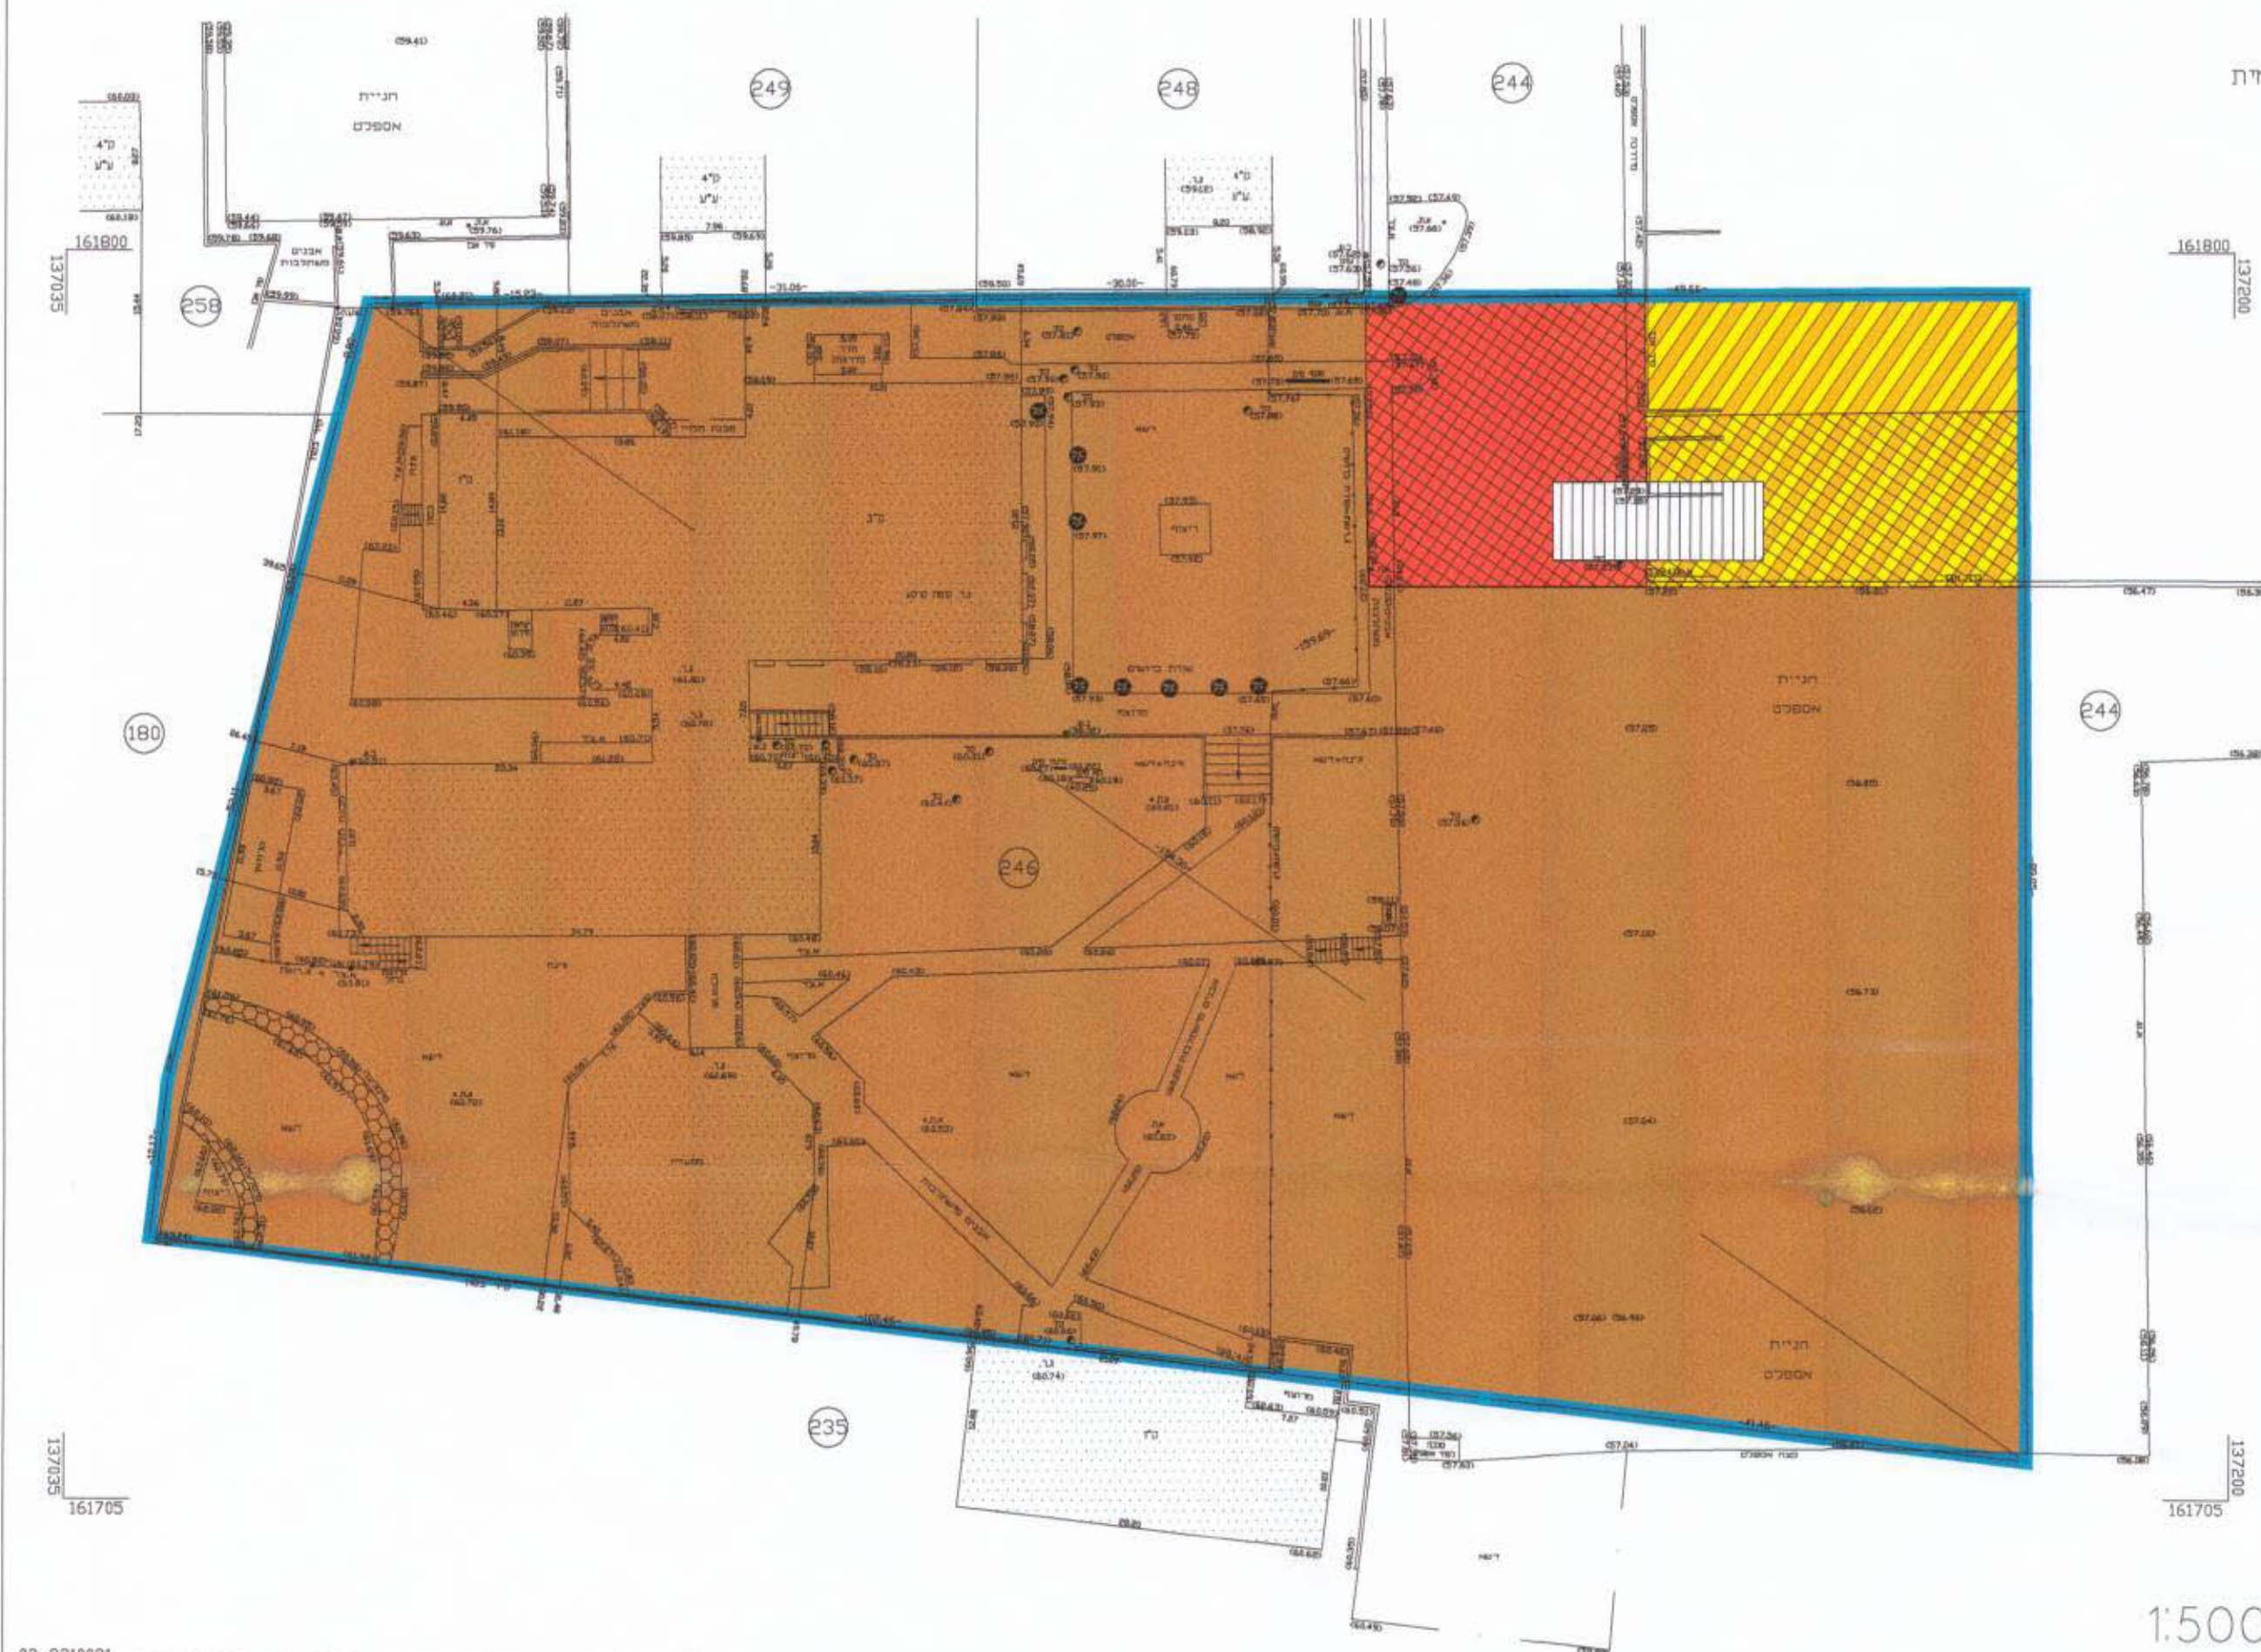

קרית אונו
בדש: 6490
חלקה: 246
חוקן בטחון: הקריה האקדמית
חשמה: 10.910 ד"מ



קנ"מ 1:500

הועדה המקומית לתכנון ובינוי
תוכנית מס' 56/תממ/2
נבדק על ידי: [Signature]
אישור מתכנן: [Signature]
תאריך: 6.8.03

הועדה המקומית לתכנון ובינוי מרחב תכנון מקומי
אזור חוק התכנון והתכנית תשכ"ח - 1965
אשור תכנית מס' 56/תממ/2
התכנית מאושרת מכח סעיף 108 (ג) לחוק
תחל מיום: 15.1.03
ק"ר חשמה

מחוז תל-אביב מרחב תכנון מקומי אונו קרית-אונו תוכנית מתאר מס' תממ\מק 56 שינוי לתכנית מתאר מס' תממ 66א' ותממ 272

מחוז : תל-אביב
נפה : תל-אביב-יפו
מקום : קרית-אונו
גוש : 6490
חלקות : 246
רחוב : רח' הבטחון 7 הקריה האקדמית
שטח התכנית : 10,910 מ"ר
בעלי הקרקע : ערית קרית אונו
היוזם ומגיש : הועדה המקומית לתכנון ובינוי אונו
עורך התכנית : אדריכל יפתח הררי
טלפון : 03-6483128

טבלת שטחים

מצב קיים	מצב מוצע	אזור	שטח בדונם	שטח ב' א'	שטח בדונם	שטח ב' א'
מבני ציבור	9,800	89.83	9,800	89.83	מבני ציבור	9,800
זכות מעבר	96	0.88	96	0.88	זכות מעבר	96
חניה ציבורית	428	3.92	428	3.92	חניה ציבורית	428
חניה פרטית	324	2.97	324	2.97	חניה פרטית	324
מגרש מיוחד לדיוור מוגן	262	2.40	262	2.40	מגרש מיוחד לדיוור מוגן	262
סה"כ	10,910	100	10,910	100	סה"כ	10,910

מקרא לתרשים סביבה



תרשים סביבה קנ"מ 1:5000

- דרך (גם משורבת)
- גבול תכנית
- חניה
- חקלאי
- מבנה צבורי
- מגורים ב
- מגורים ג
- מגורים ד
- מגורים מיוחד 1
- מגורים מיוחד 2
- מגורים מיוחד 3
- מסחרי
- מרכז אזרחי
- שטח צבורי פחוח
- שטח מיוחד
- זכות מעבר
- חניה ציבורית
- חניה פרטית
- מגרש מיוחד לדיוור מוגן

הערות
1. השטחים נמדדו גרפית, שינויים בשטחי המגרשים עקב מדידה לא ייחשבו לסטייה.