
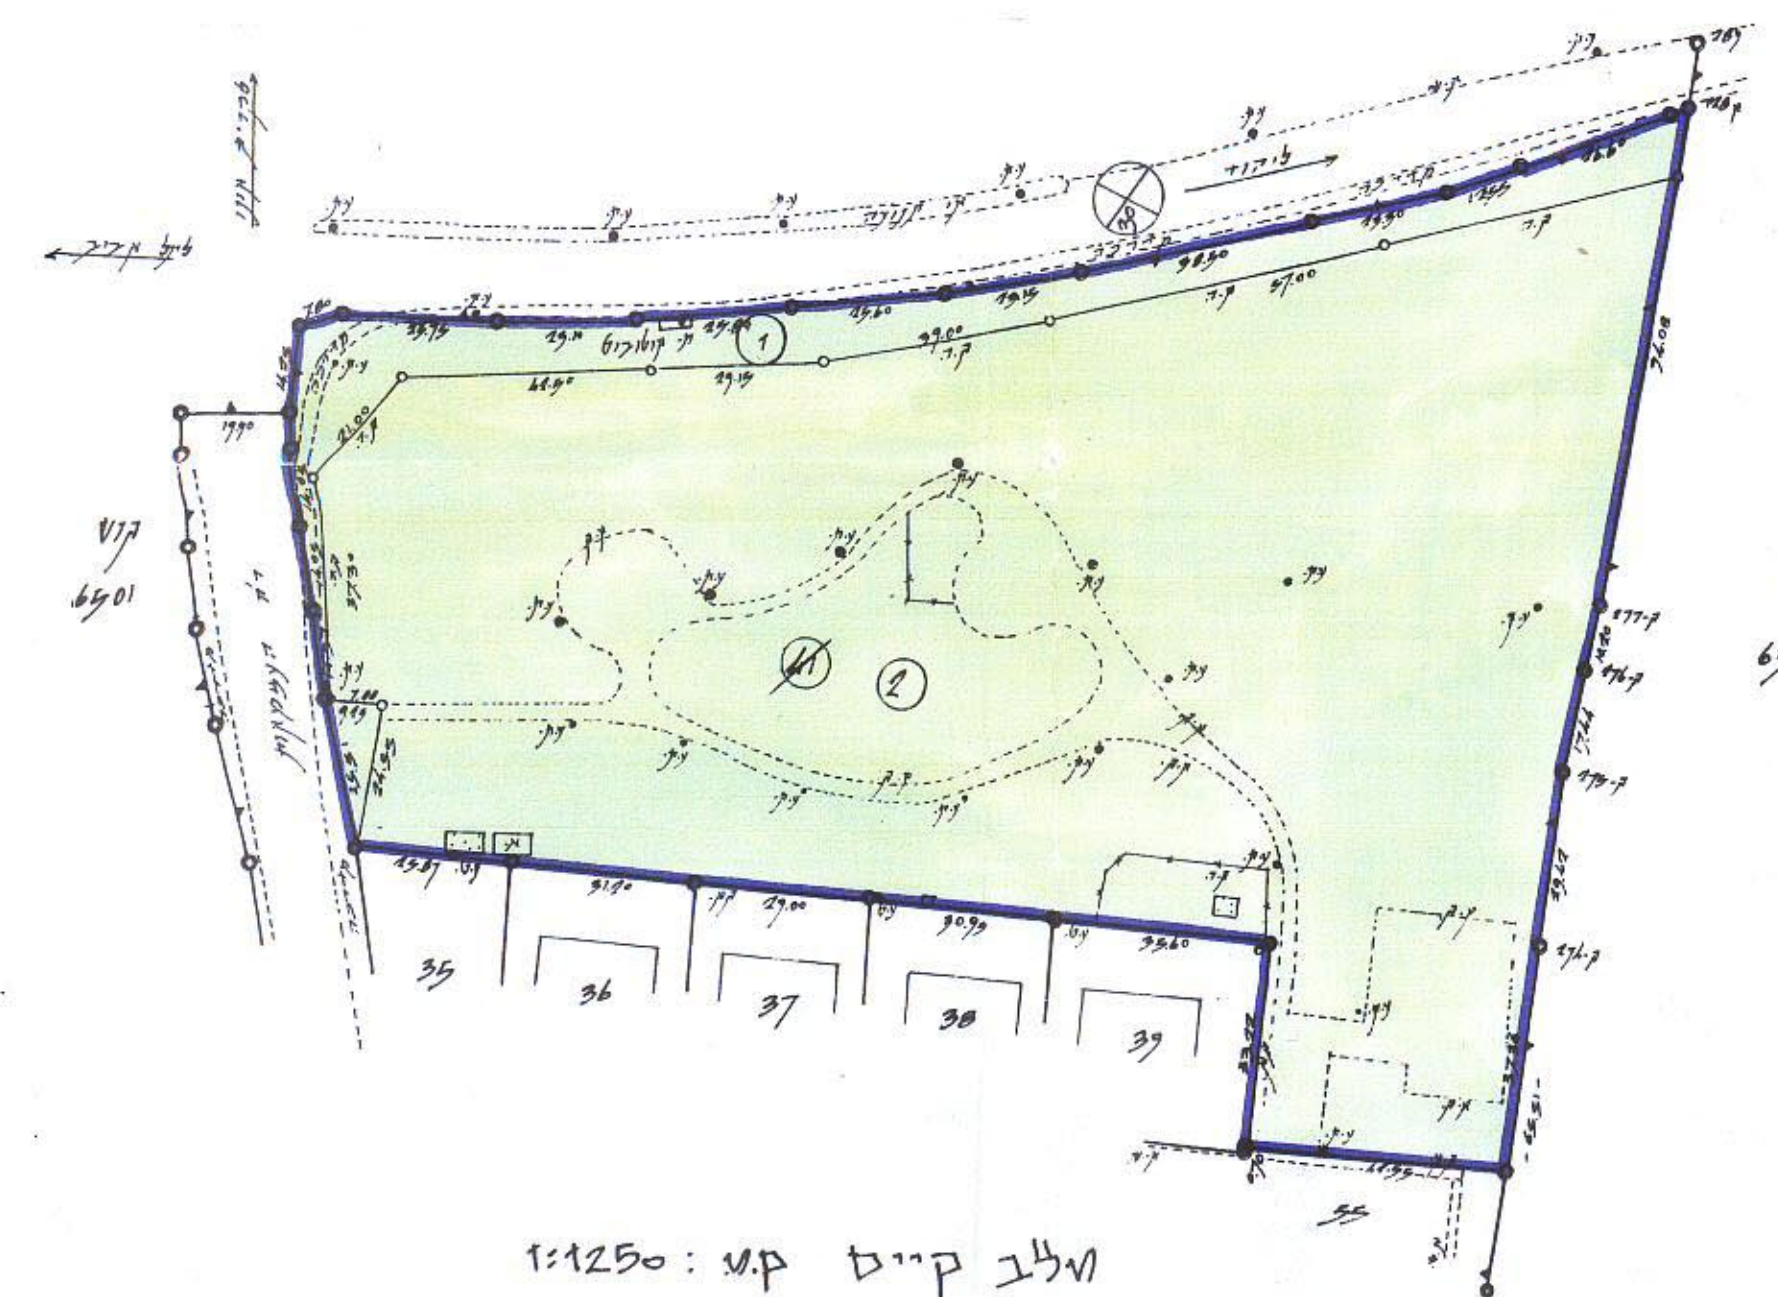


הועדה המקומית לתכנון ובנייה
 תל אביב-יפו
 20-04-1983
 11

מרחב תכנון מקומי אור יהודה

תכנית מתאר מ.א.א. 143
 שינוי תכנית תרש"צ 3/55/1

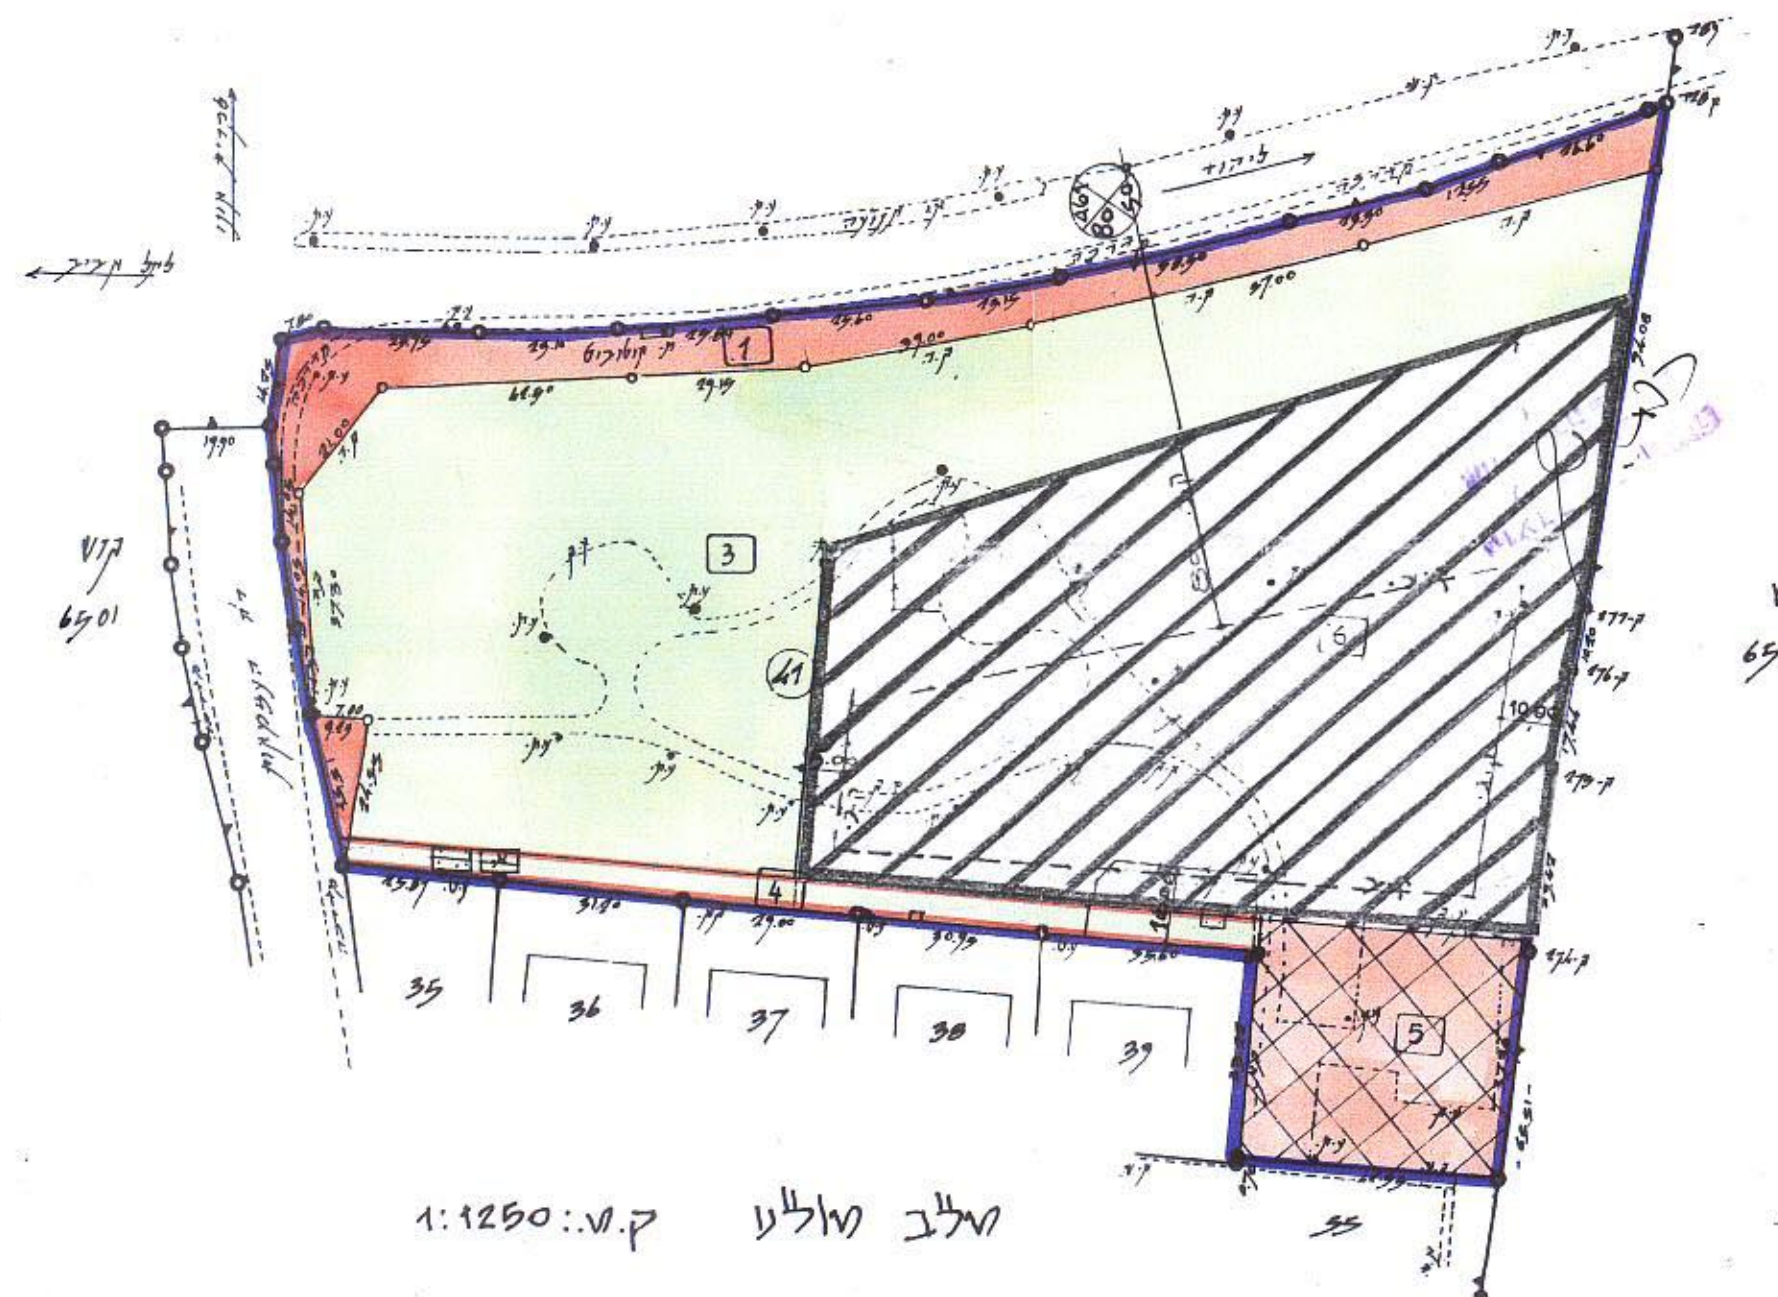

- מחוז : תל אביב
- נפה : תל אביב - יפו
- עיר : אור יהודה
- גוש : גוש 7218 חלקה 41
- יזום התכנית : הועדה המקומית לתכנון ובנייה אור יהודה - אזור מינהל מקרקעי ישראל
- בעל הקרקע : אדריכל נד סגולה
- עורך התכנית : 27.742 ד' אדריכל נד סגולה
- שטח התכנית : 27.742 ד'

התכנית מאושרת כוח
 סעיף 110א לחוק
 11.09.83



- מקרא
- גבול התכנית
 - שטח צבורי מיוחד - בית אבות
 - שטח ציבורי פתוח
 - שביל
 - הרחבת דרך
 - חניה
 - מספר חלקה קיימת
 - מספר מגרש מוצע
 - מספר דרך
 - קו בנין
 - רוחב דרך



תרשים הסביבה

טבלת שטחים

מס'	יעוד השטח	מצב קיים - מ"ר	מצב מוצע - מ"ר
1	ציבורי פתוח	27.742	13.849
2	הרחבת דרך		2.313
3	שביל		780
4	חניה צבורית		1.800
5	ציבורי מיוחד		9.000

חוק התכנון והבניה חש"ב-1965
 ת"ת 1983.6.64
 30/3/83
 93004
 ראונין פז
 יו"ר הועדה המקומית לתכנון ובנייה אור יהודה
 א"י רות סגולה
 אדריכל העיר
 אור יהודה

<p>חתימת המתכנן</p> <p>נד סגולה אדריכלים ומתכננים ערים קהילת נג'ל ת"א 5 טל. 473930, 480436</p>	<p>חתימת בעל הקרקע</p> <p>14.6.83</p>	<p>חתימת היוזם</p>
---	---------------------------------------	--------------------

לא לעדכי דישות
 ד.מ. 619
 תאריך: 6.9.83
 קודד קוטק. טלמק. הקמקן 10 דאשעט 65: 292929