


מרחב תכנון מקומי

תל-אביב-יפו

תשריט מצורף לתכנית מפורטת מס' 202

שני מס' לתכנית מפורטת 729 תא

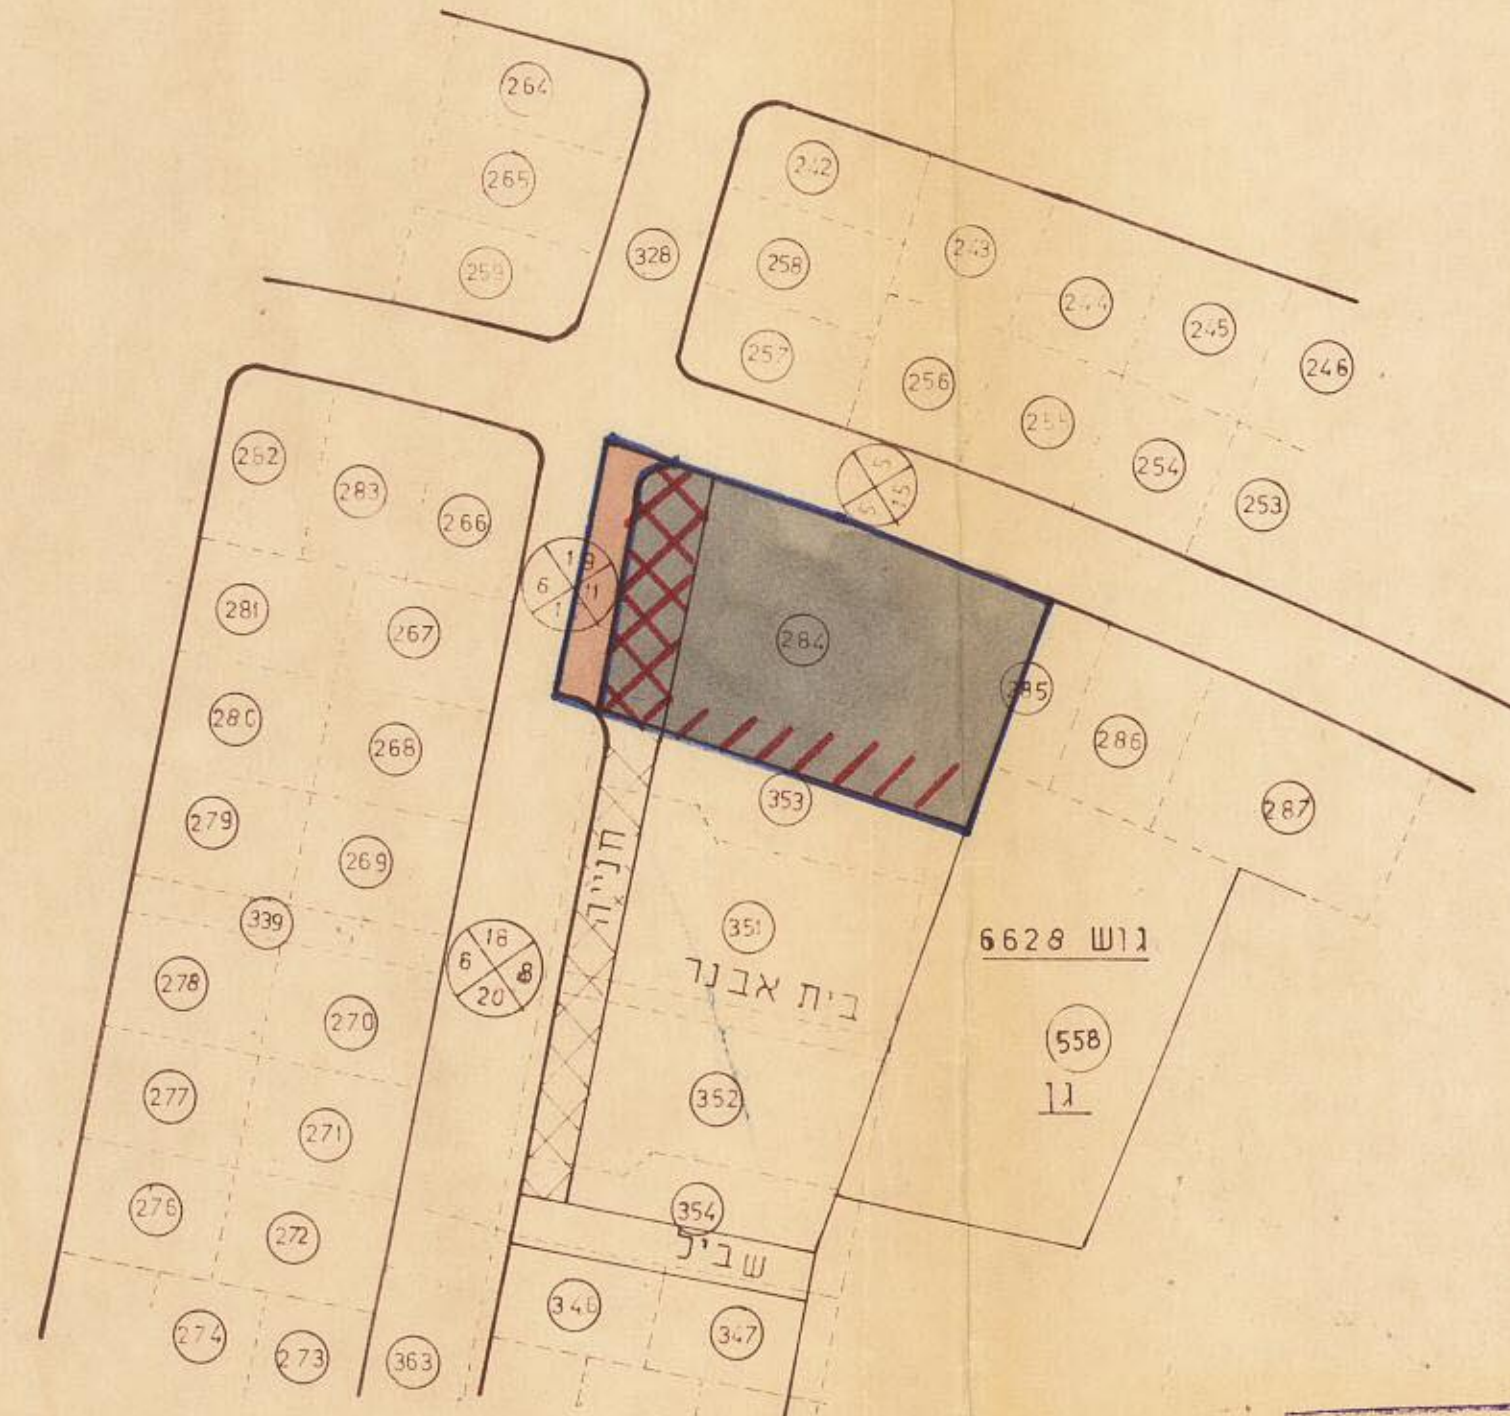


מחוז:	תל-אביב
נפה:	תל-אביב-יפו
המקום:	אפקה
גוש:	6628 חלקה 284
בעל הקרקע:	חלקי חלקות 285, 353, 558
המתכנן והמגיש:	מינהל מקרקעי ישראל
שטח:	3066 מ"ר
תאריך:	21.2.78 25.5.77


מצב קיים קמ' 1:1250
לפי תכנית מפורטת 729 תא



הוצעה המסמית לתכנון ולבניה תל-אביב-יפו	
שם התכנית:	תכנית ת"מ-1000
שם המועצה:	מועצה מקומית תל-אביב-יפו
תאריך:	21.11.80
חתימה:	...

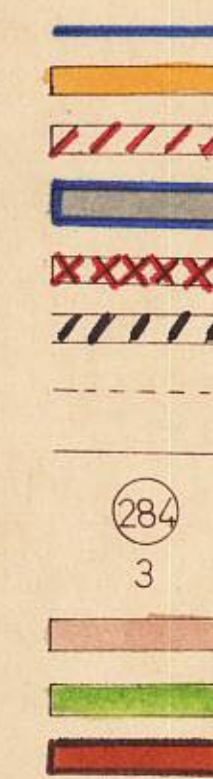

מקרא:
גבול התכנית
מגורים א
שטח להשלמה
יחידה מסחרית
חנייה
דרך לביטול
גבול חלקה
גבול מגרש
מס חלקה
מס מגרש
דרך קיימת
שטח צבורי פתוח
שטח למבני צבור

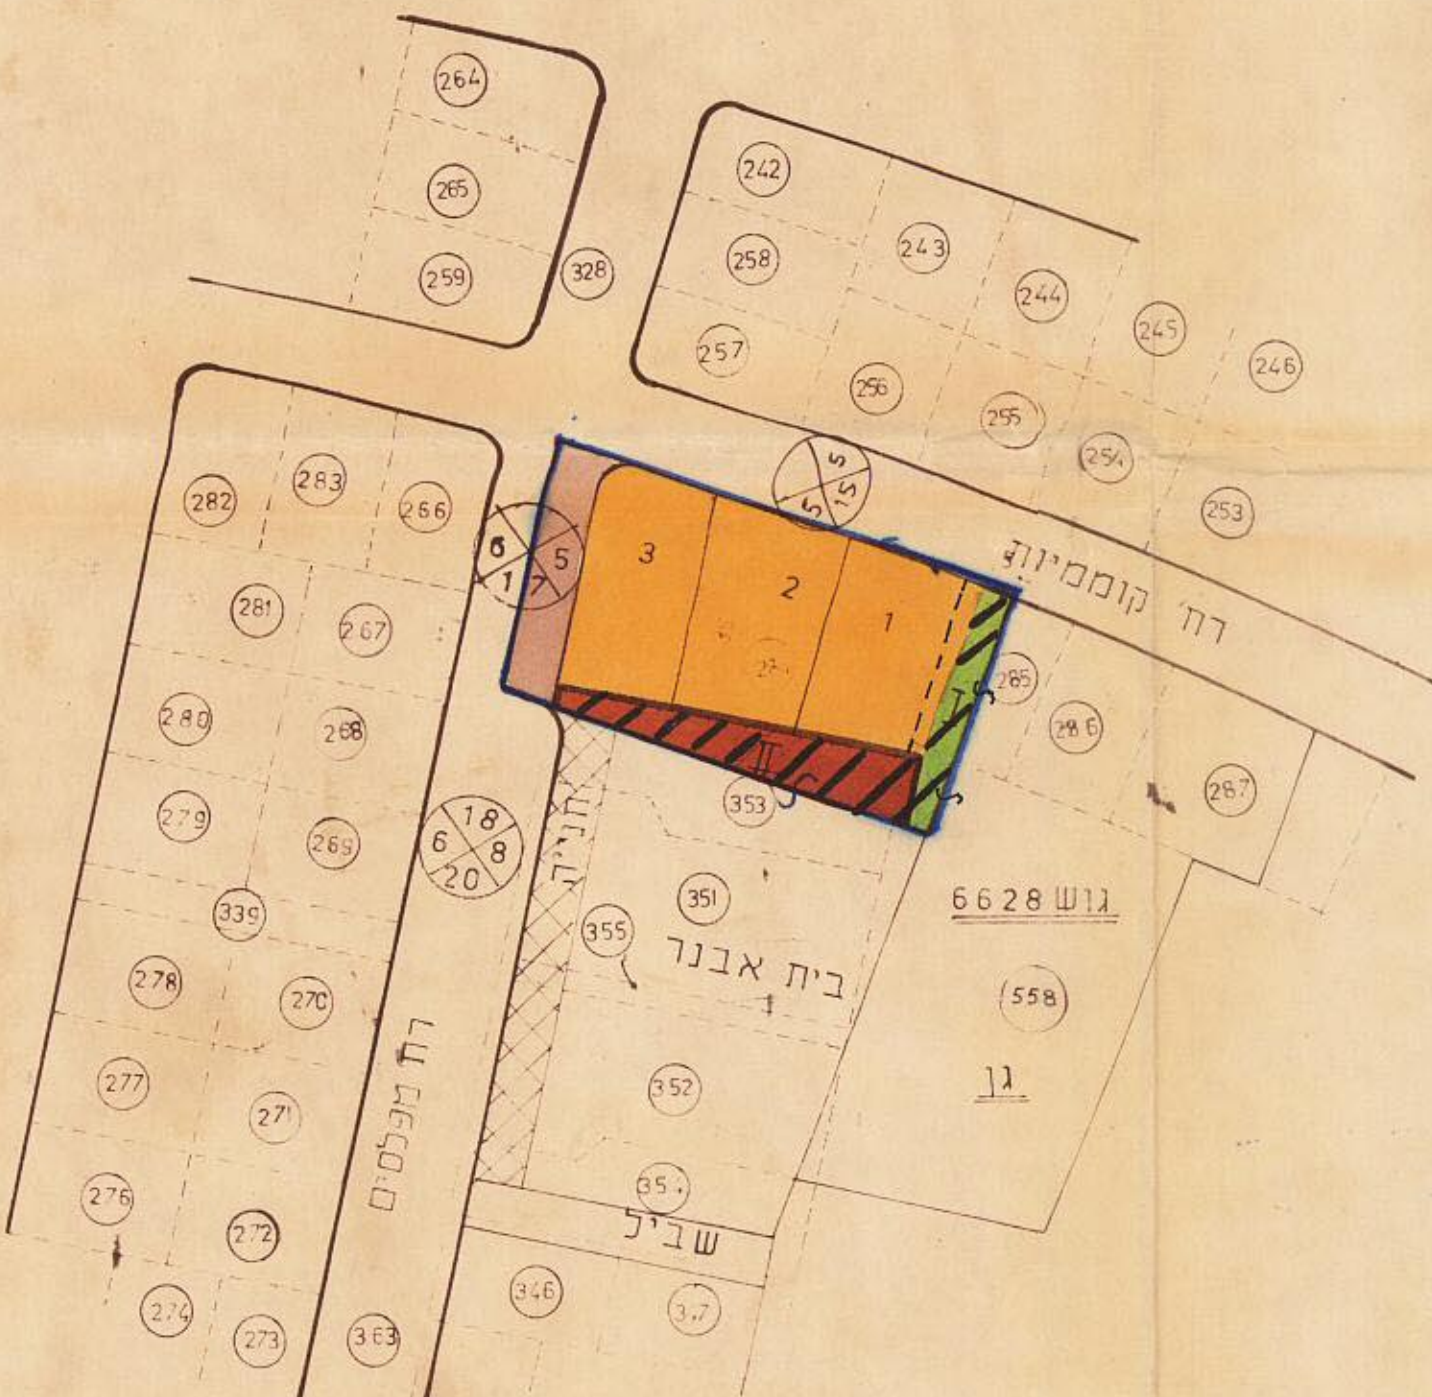

היעוד	שטח בדונם	שטח ב-%
מגורים א	2160	70.45
שטח להשלמה	0.536	17.48
דרכים	0.370	12.07
סה"כ	3.066	100.00



מס	שטח בדונם
1	~ 720
2	~ 720
3	~ 720
סה"כ	2160
I	~ 0.154
II	~ 0.382
סה"כ	~ 0.536
סה"כ	~ 3066

מצב מוצע קמ' 1:1250

חתימות

החתימה בעל הקרקע

חתימת המתכנן והמגיש